


E-I

Møne- og gesimshøyde er basert på at det er 150 mm avstand fra uk. kledning til terreng. Dette forutsetter fast dekke inntil husvegg.


Arealer per leilighet:
Beregninger i hht NS3940

Arealer (m²)	BRA
Hovedplan	55.6
Etg.plan	62.6
Garasje 1.etg.	21.5
Tilleggsareal utvendig	10.1
Bruksareal bolig	140
Totalt bruksareal	150

Areal av primærrrom (P-rom)	105
Totalt bebygd areal (BYA)	164

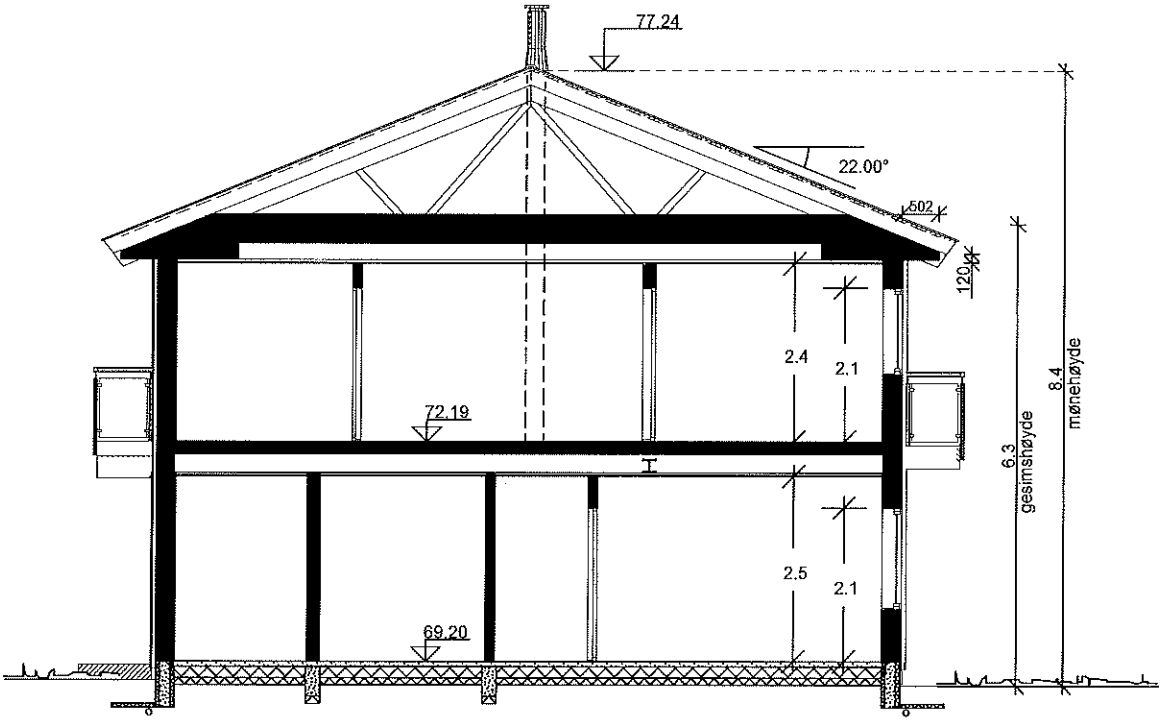

SNITT A-A

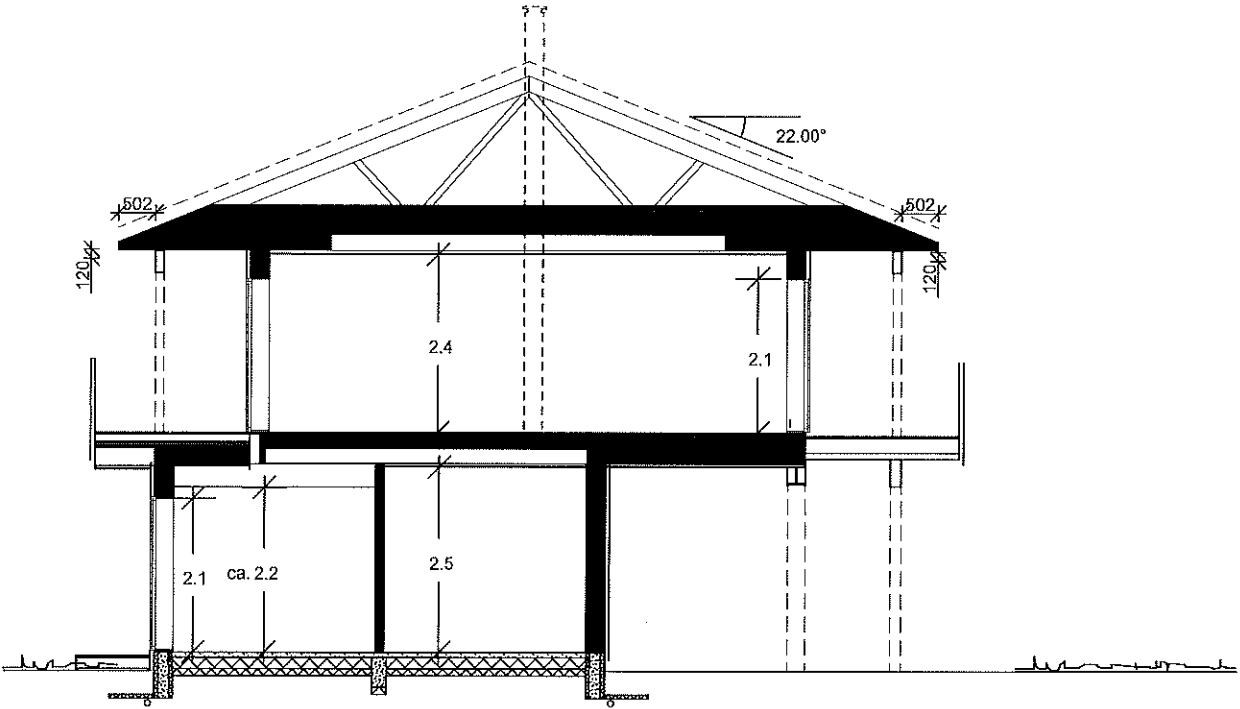

SNITT B-B

"Moderne"
KVINA Spes.

Flyttet tiltaket og reviderte terrengsnitt 05.09.18 jm B
Detaljprosjektering 24.08.18 EAB A

SNITT OG AREALER

Bolig Partner 18279
LEITE & HOWDEN
LEITE & HOWDEN AS

Denne tegning tilhører Bolig Partner AS og kan ikke benyttes uten skriftlig samtykke

Tiltakshaver :
Majo Eigedom AS

Byggeplass :
Erstadvegen BE5, 5911 Alversund


Gnr: 141
Bnr: 74
Fnr:

MÅL 1 : 100

Dato 06.08.18 Sign.jm

Pnr.:238020030201

Tegnings Nr.
— 501 B

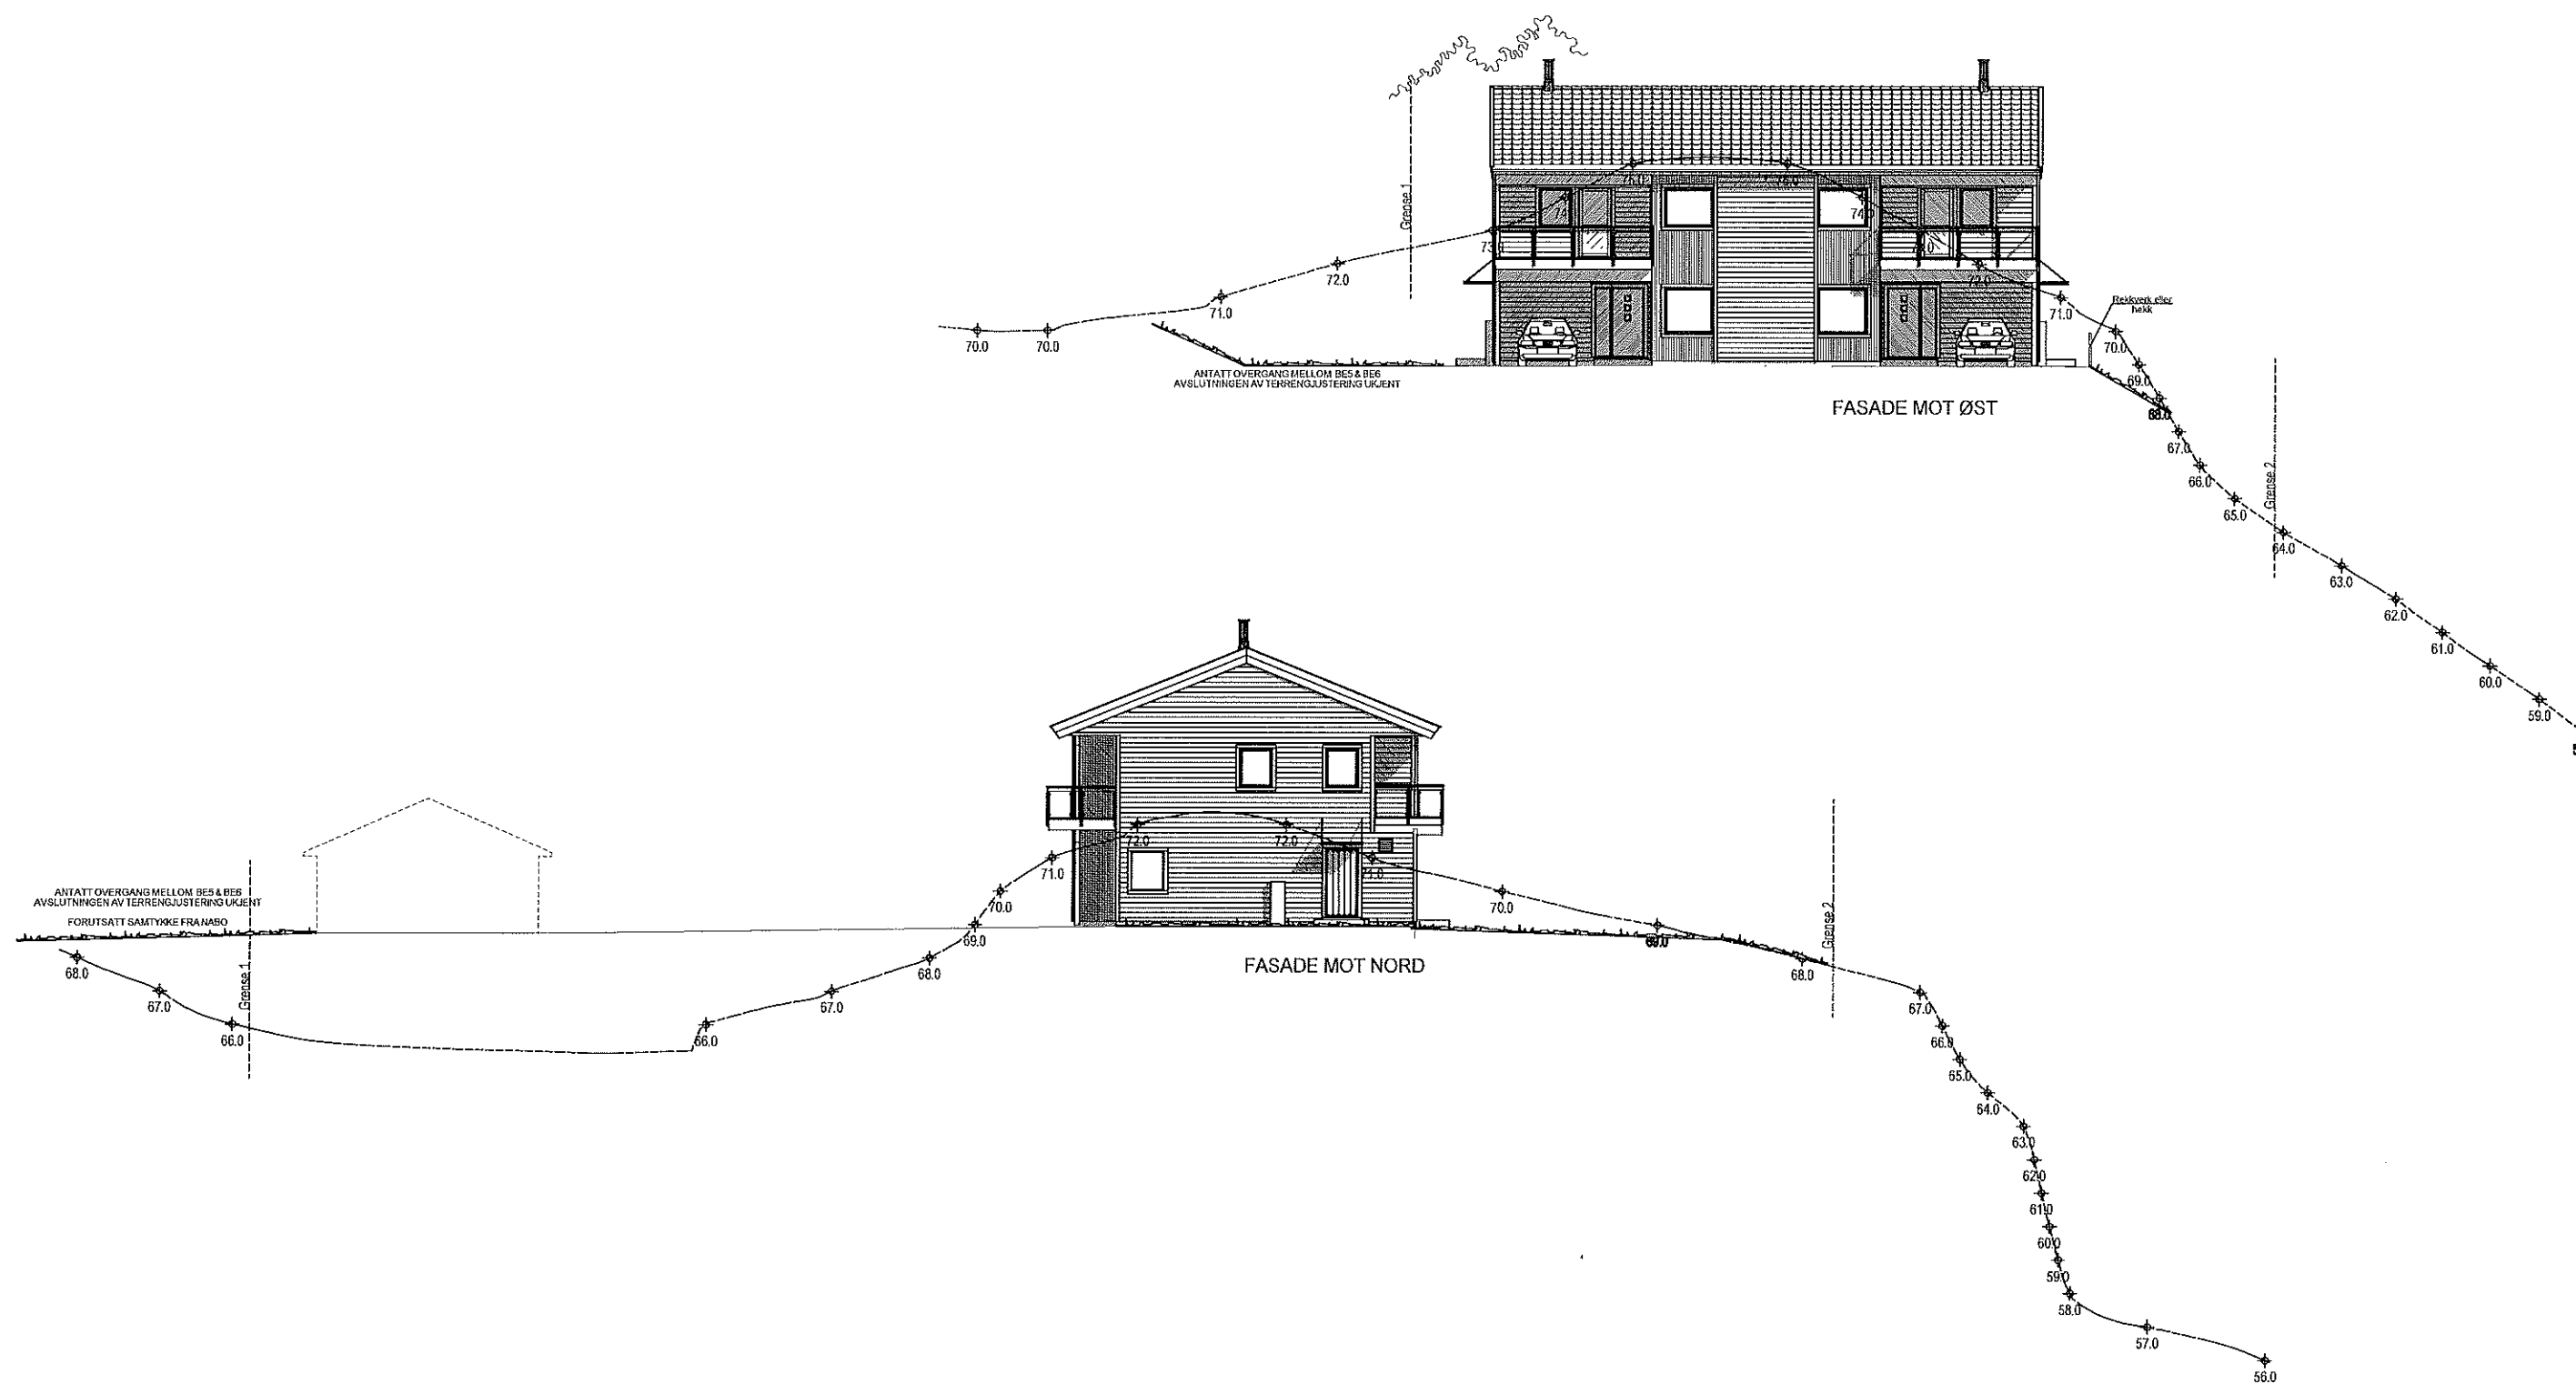

"Moderne"
KVINA Spes.

Planert terreng
Eksisterende terreng

Flyttet tiltaket og reviderte terrengsnitt 05.09.18 jm B
Detaljprosjektering 24.08.18 EAB A

FASADER ØST & NORD

Bolig Partner 18279
LEITE & HOWDEN
PROSJEKT BYGG OG INNSAMMENHENG

Denne tegning tilhører Bolig Partner AS og kan ikke benyttes uten skriftlig samtykke

Tiltakshaver :
Majo Eigedom AS

Byggeplass :
Erstadvegen BE5, 5911 Alversund


Gnr: 141
Bnr: 74
Fnr:

MÅL 1 : 200

Dato 06.08.18 Sign.jm

Pnr.:238020030201

Tegnings Nr.
510 B

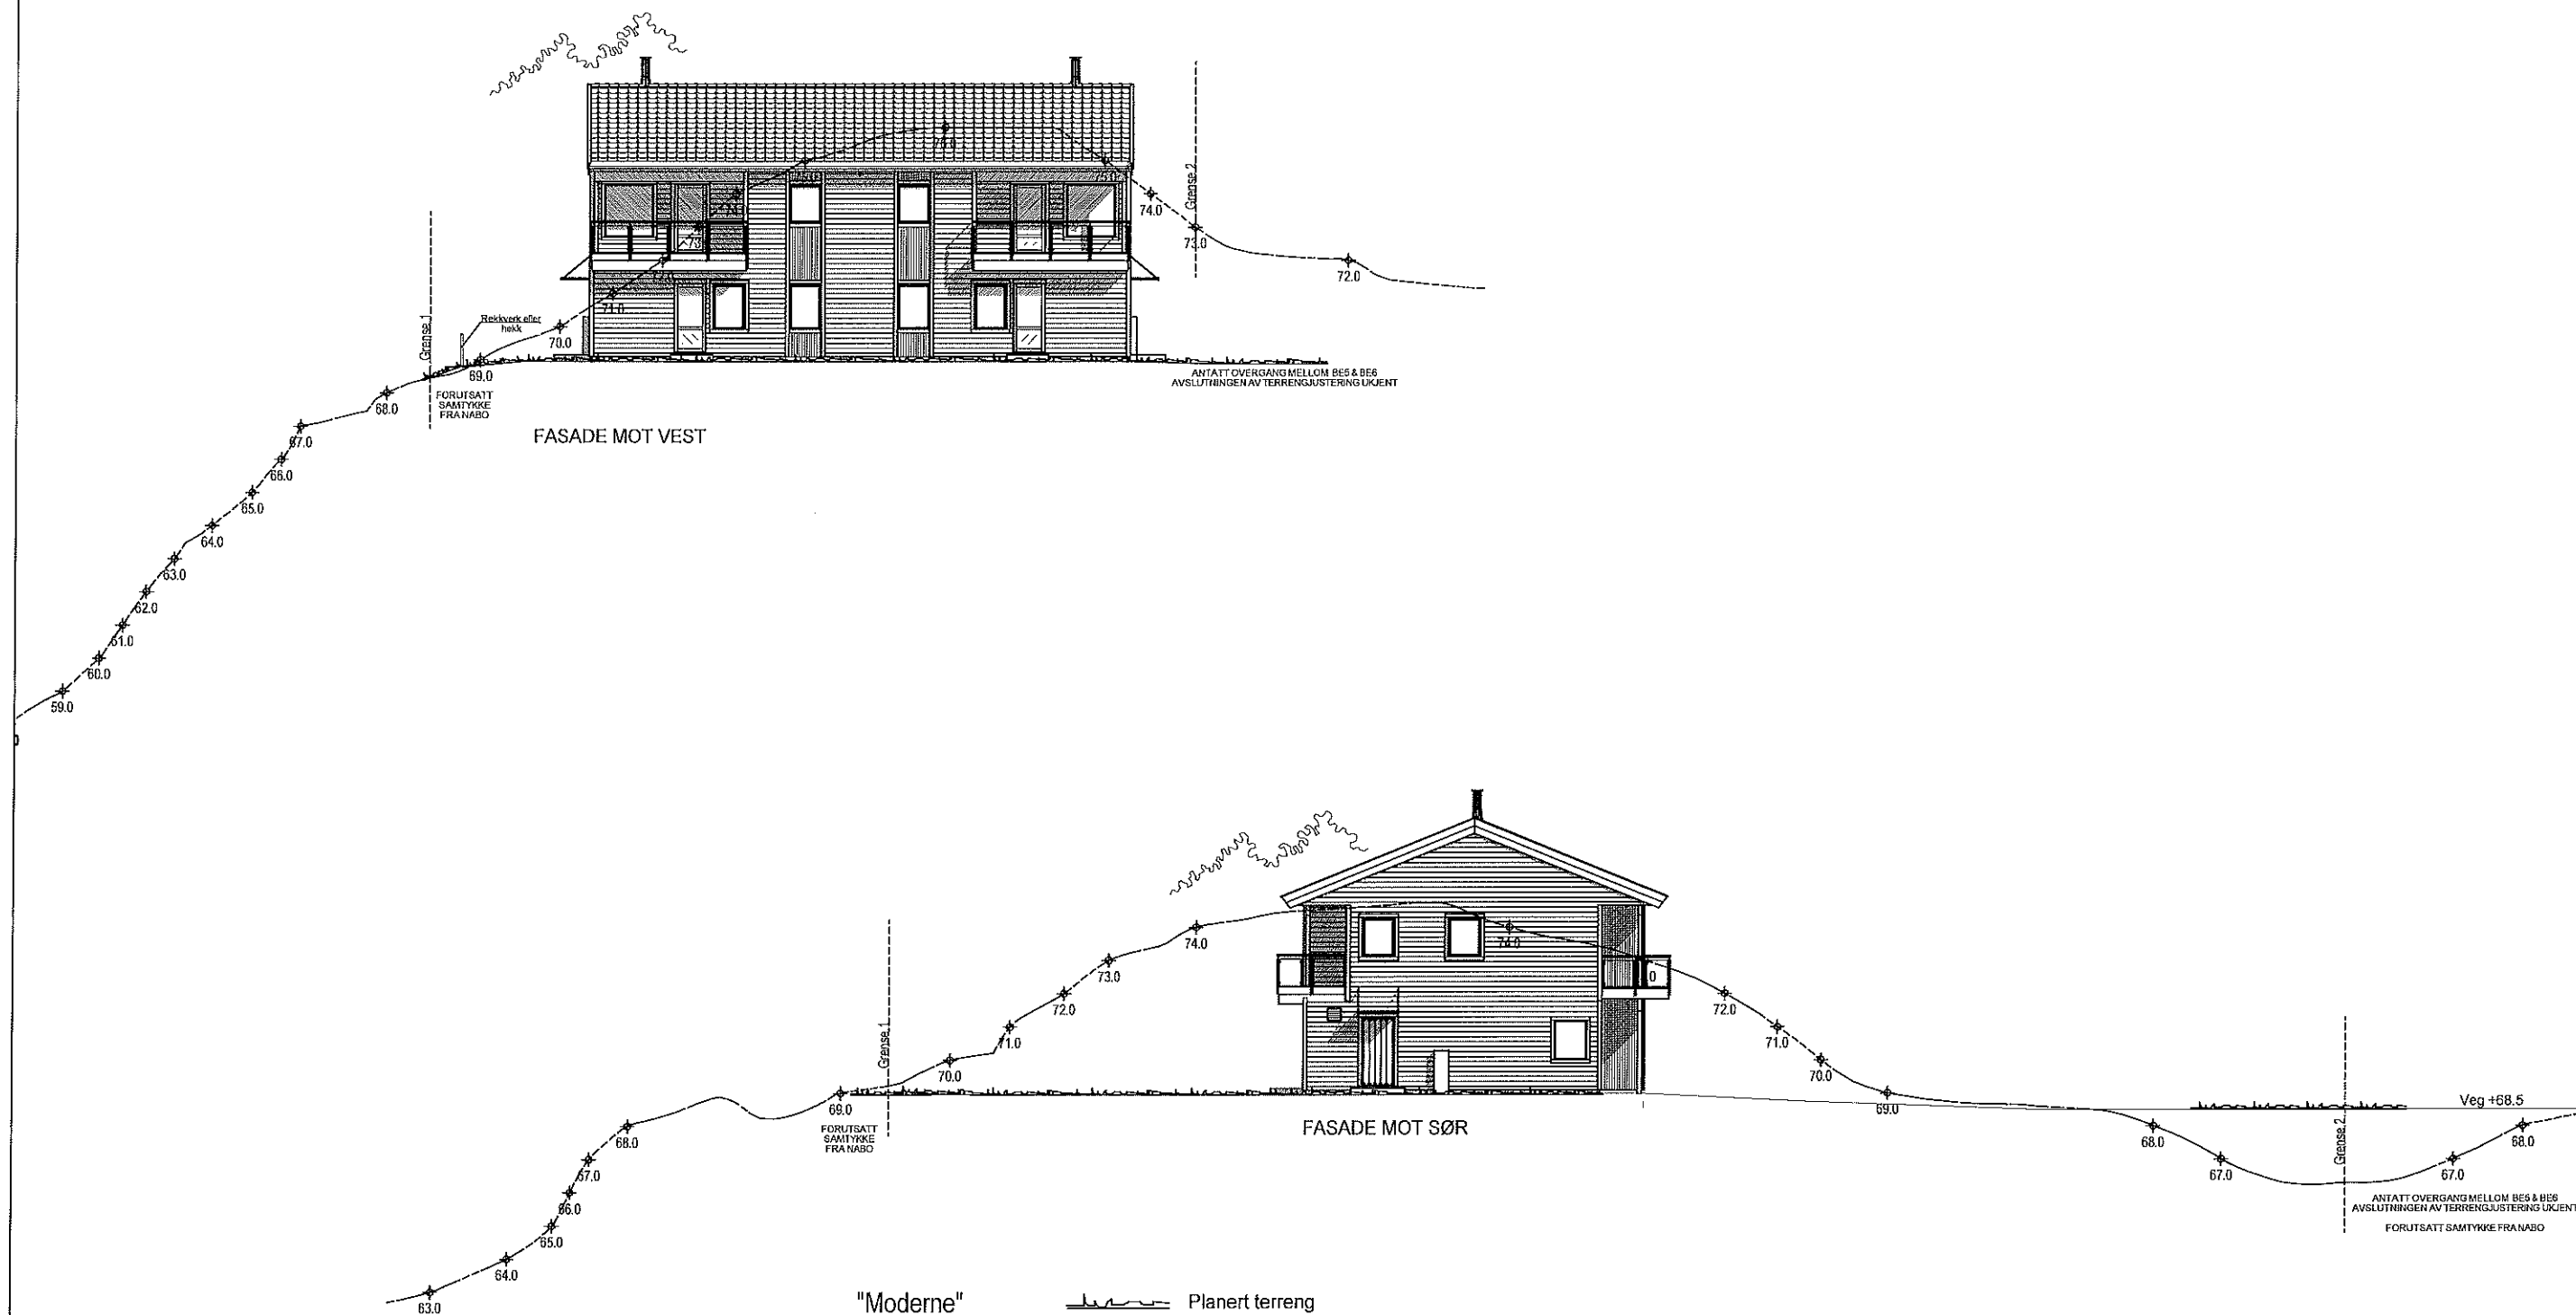

"Moderne"
KVINA Spes.

Planert terreng
Eksisterende terreng

Flyttet tiltaket og reviderte terrengsnitt 05.09.18 jm B
Detaljprosjektering 24.08.18 EAB A

FASADER VEST & SØR

Bolig Partner 18279
LEITE & HOWDEN

Denne tegning tilhører Bolig Partner AS og kan ikke benyttes uten skriftlig samtykke

Tiltakshaver :
Majo Egedom AS

Byggeplass :
Erstadvegen BE5, 5911 Alversund

Gnr: 141
Bnr: 74
Fnr:

MÅL 1 : 200


Dato 06.08.18 Sign.jm

Pnr.:238020030201

Tegnings Nr.
— 511 B

E-4

- B = Bærevegg
L = Åpningsbart vindu
F = Fast vindu
L/F = Fast med åpningsbart felt iht. fasade
Syn = Synlig drager
Skj = Skjult drager

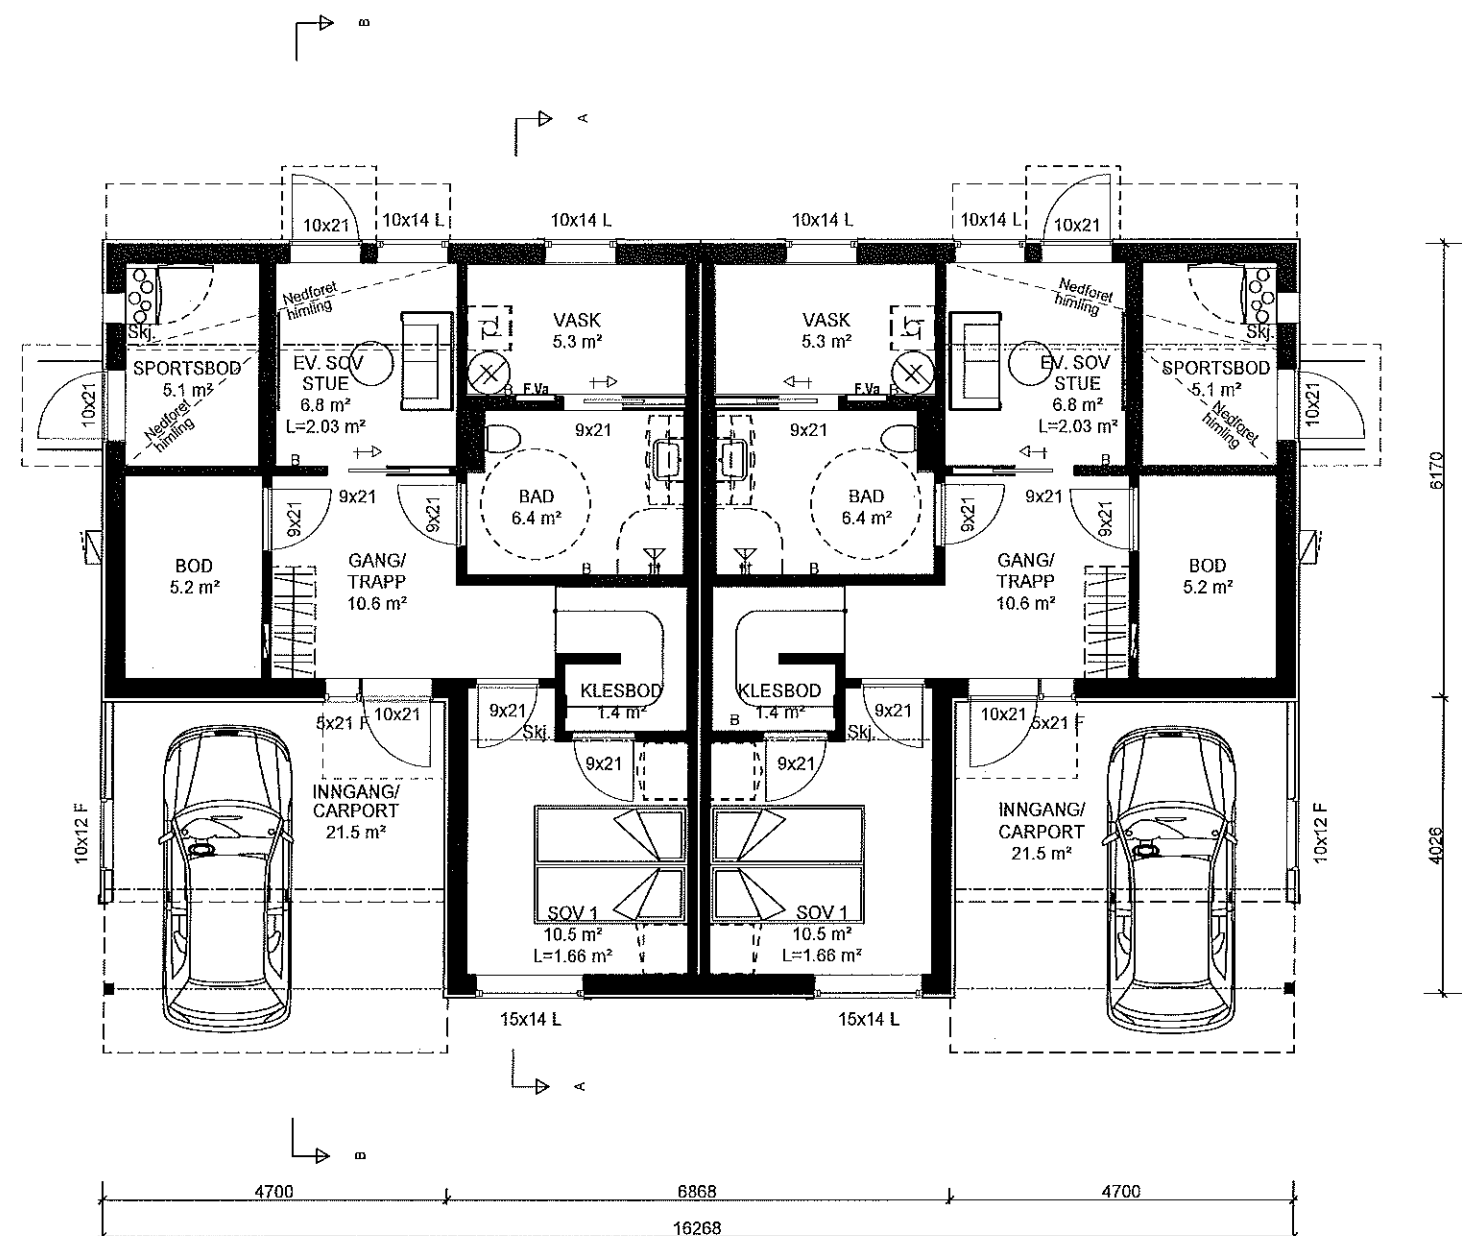

"Moderne"
KVINA Spes.

HOVEDPLAN 1.etg

Bolig Partner 18279
LEITE & HOWDEN

Denne tegning tilhører Bolig Partner AS og kan ikke benyttes uten skriftlig samtykke

Tiltakshaver :
Majo Eigedom AS

Byggeplass :
Erstadvegen BE5, 5911 Alversund

Flyttet tiltaket og reviderte terrengsnitt 05.09.18 jm B
Detaljprosjektering 24.08.18 EAB A


MÅL 1 : 100

Dato 06.08.18 Sign.jm

Pnr.:238020030201

Tegnings Nr.
— 502 B


- B = Bærevegg
- L = Åpningsbart vindu
- F = Fast vindu
- L/F = Fast med åpningsbart felt iht. fasade
- Syn = Synlig drager
- Skj = Skjult drager

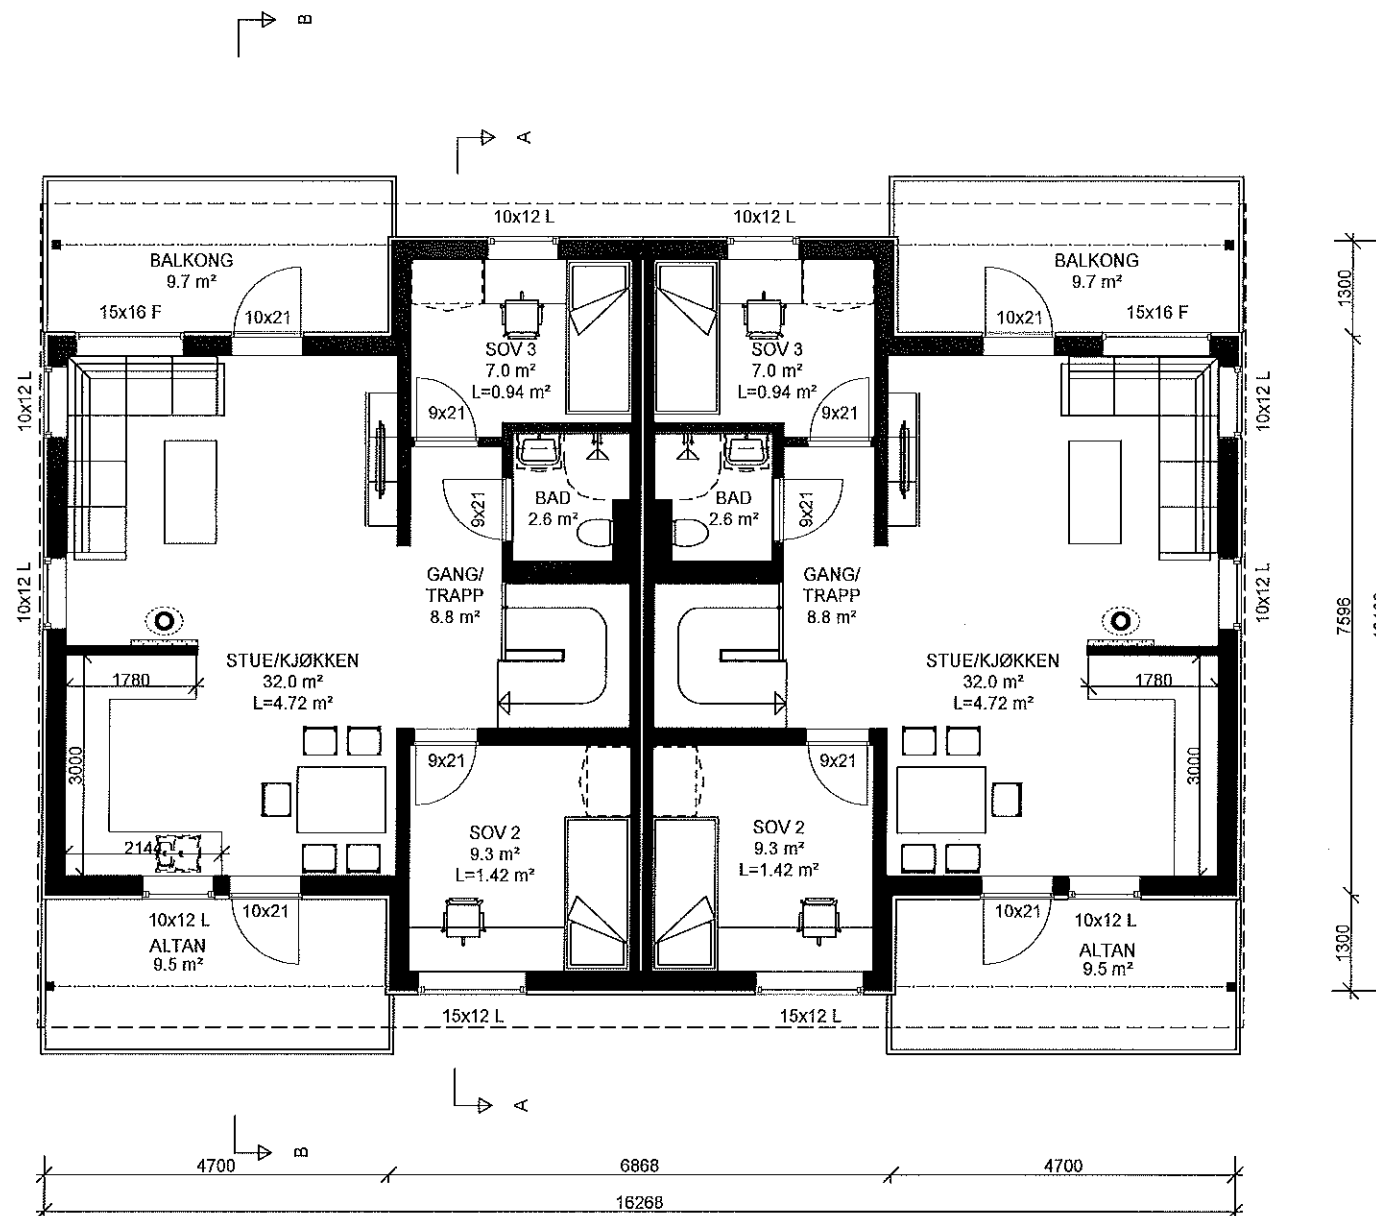

"Moderne"
KVINA Spes.

Flyttet tiltaket og reviderte terrengsnitt 05.09.18 jm B
Detaljprosjektering 24.08.18 EAB A

ETASJEPLAN 2.etg		Tiltakshaver : Majo Eigedom AS		MÅL 1 : 100	
		Byggeplass : Erstadvegen BE5, 5911 Alversund		Dato 06.08.18 Sign.jm	
				Pnr.:238020030201	
Denne tegning tilhører Bolig Partner AS og kan ikke benyttes uten skriftlig samtykke		Gnr: 141 Bnr: 74 Fnr:		Tegnings Nr. — 503 B	

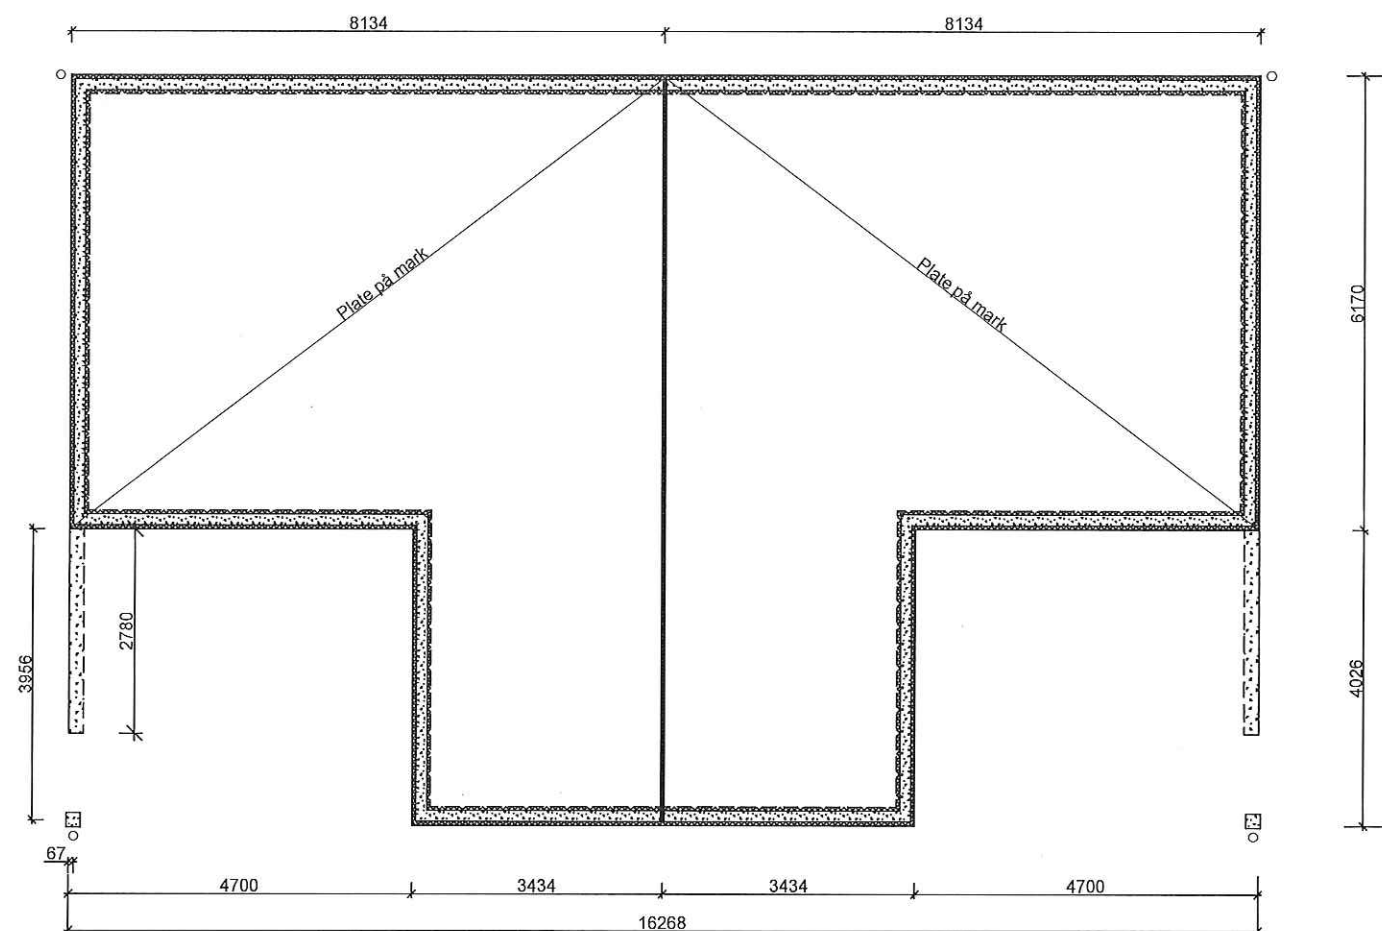

"Moderne"
KVINA Spes.

Flyttet tiltaket og reviderte terrengsnitt 05.09.18 jm B
Detaljprosjektering 24.08.18 EAB A

STØPT PLATE PÅ MARK

Bolig Partner 18279
LEITE & HOWDEN
BYGGERI OG INGENIØRBYRÅ

Denne tegning tilhører Bolig Partner AS og kan ikke benyttes uten skriftlig samtykke

Tiltakshaver :
Majo Eigedom AS

Byggeplass :
Erstadvegen BE5, 5911 Alversund

Gnr: 141
Bnr: 74
Fnr:

MÅL 1 : 100

Dato 06.08.18 Sign.jm

Pnr.:238020030201

Tegnings Nr.
— 504 B



"Moderne"
KVINA Spes.

Planert terreng
Eksisterende terreng

Flyttet tiltaket og reviderte terrengsnitt 05.09.18 jm B
Detaljprosjektering 24.08.18 EAB A

FASADE ØST

Bolig Partner 18279
LEITE & HOWDEN
ARKITEKT OG INGENIØRBYRÅ

Denne tegning tilhører Bolig Partner AS og kan ikke benyttes uten skriftlig samtykke

Tiltakshaver :
Majo Eigedom AS

Byggeplass :
Erstadvegen BE5, 5911 Alversund


Gnr: 141
Bnr: 74
Fnr:

MÅL 1 : 100

Dato 06.08.18 Sign. jm

Pnr.:238020030201

Tegnings Nr.
— 505 B

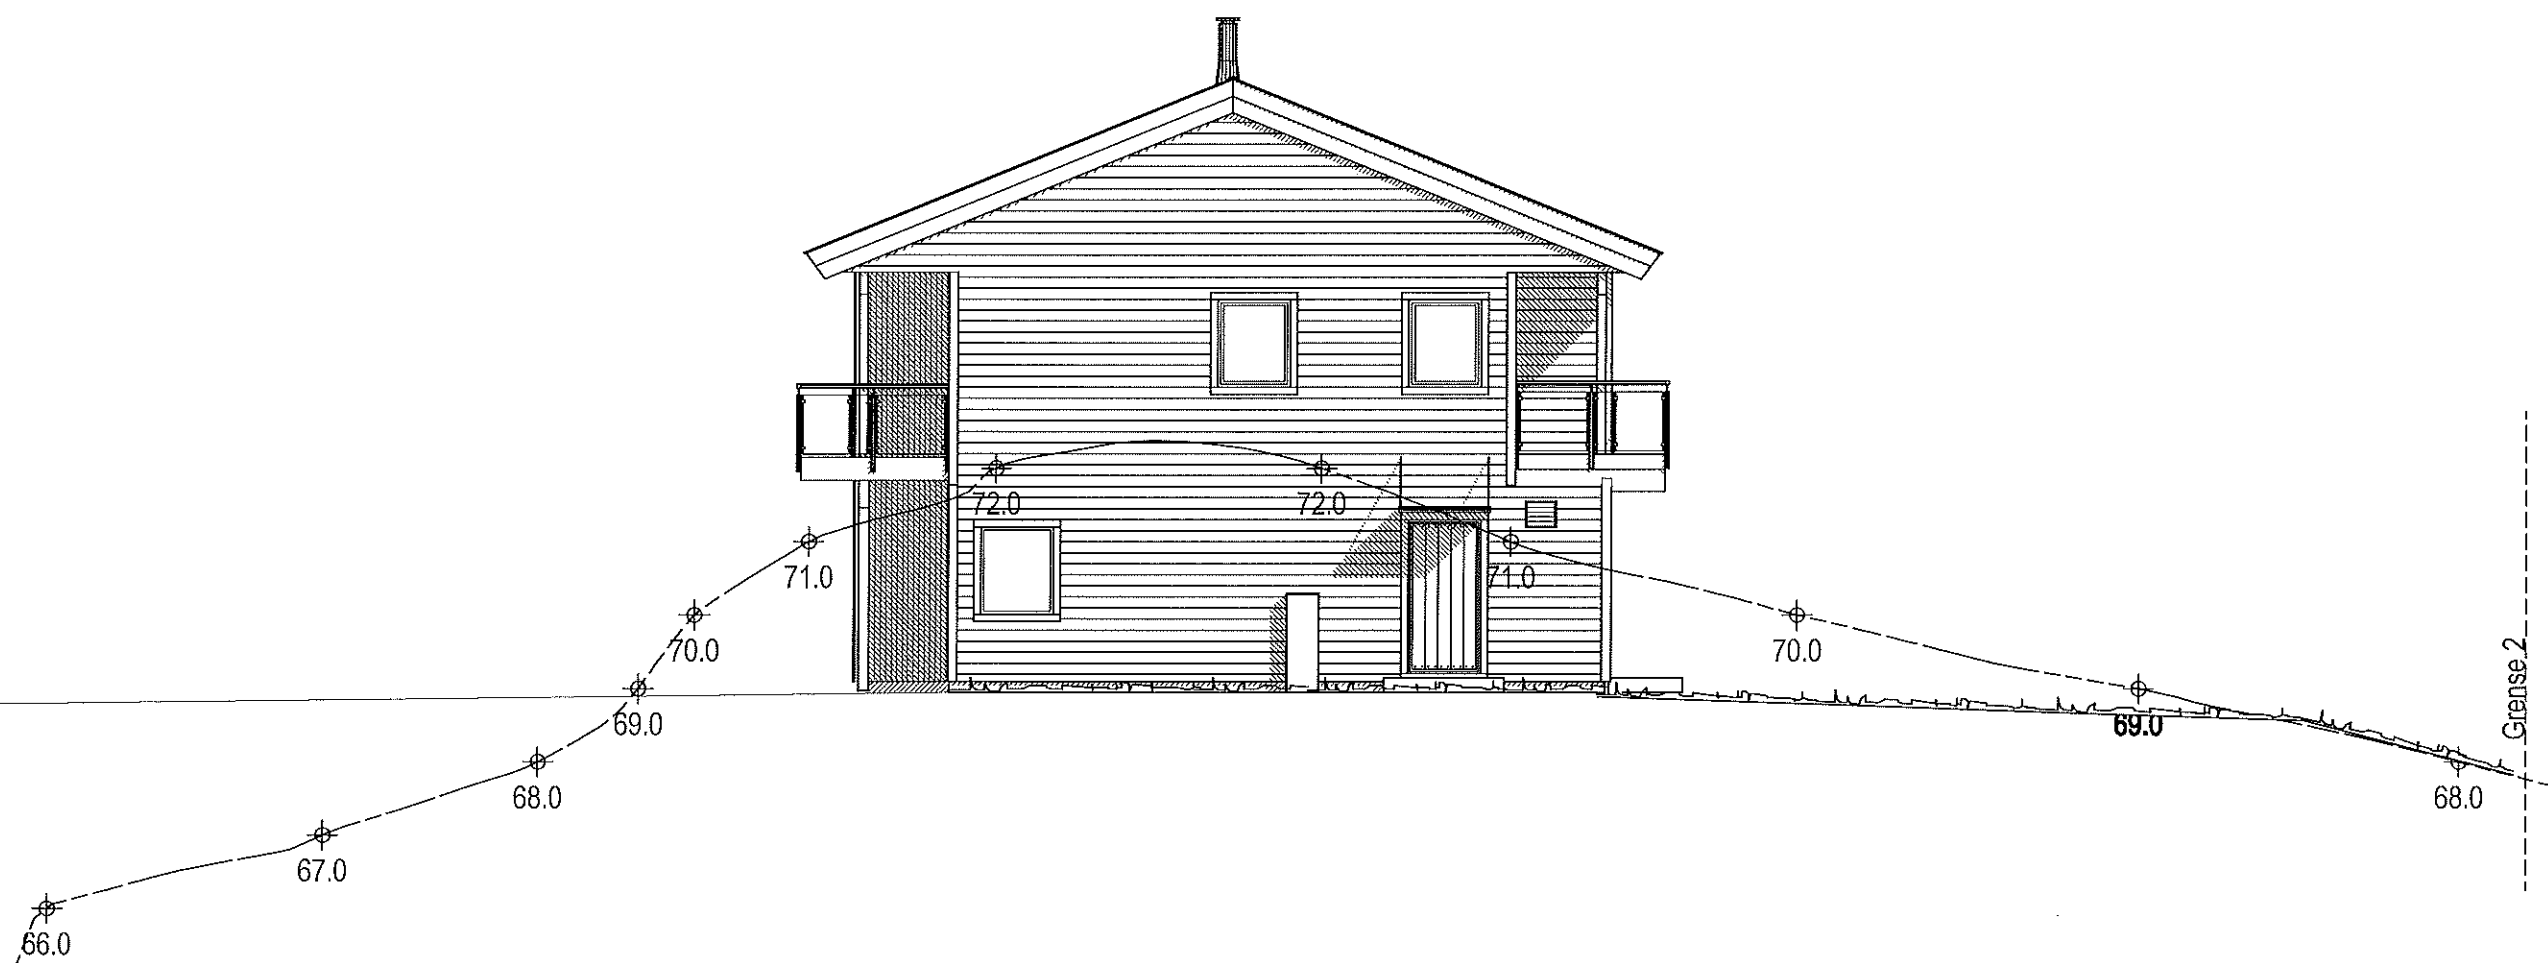

"Moderne"
KVINA Spes.

Planert terreng
Eksisterende terreng

Flyttet tiltaket og reviderte terrengsnitt 05.09.18 jm B
Detaljprosjektering 24.08.18 EAB A

FASADE NORD

BoligPartner 18279
LEITE & HOWDEN
ARHITEKTER OG INNENROMSUTFORMERE

Denne tegning tilhører Bolig Partner AS og kan ikke benyttes uten skriftlig samtykke

Tiltakshaver :
Majo Eigedom AS

Byggeplass :
Erstadvegen BE5, 5911 Alversund


Gnr: 141
Bnr: 74
Fnr:

MÅL 1 : 100

Dato 06.08.18 Sign.jm

Pnr.:238020030201

Tegnings Nr.
— 506 B

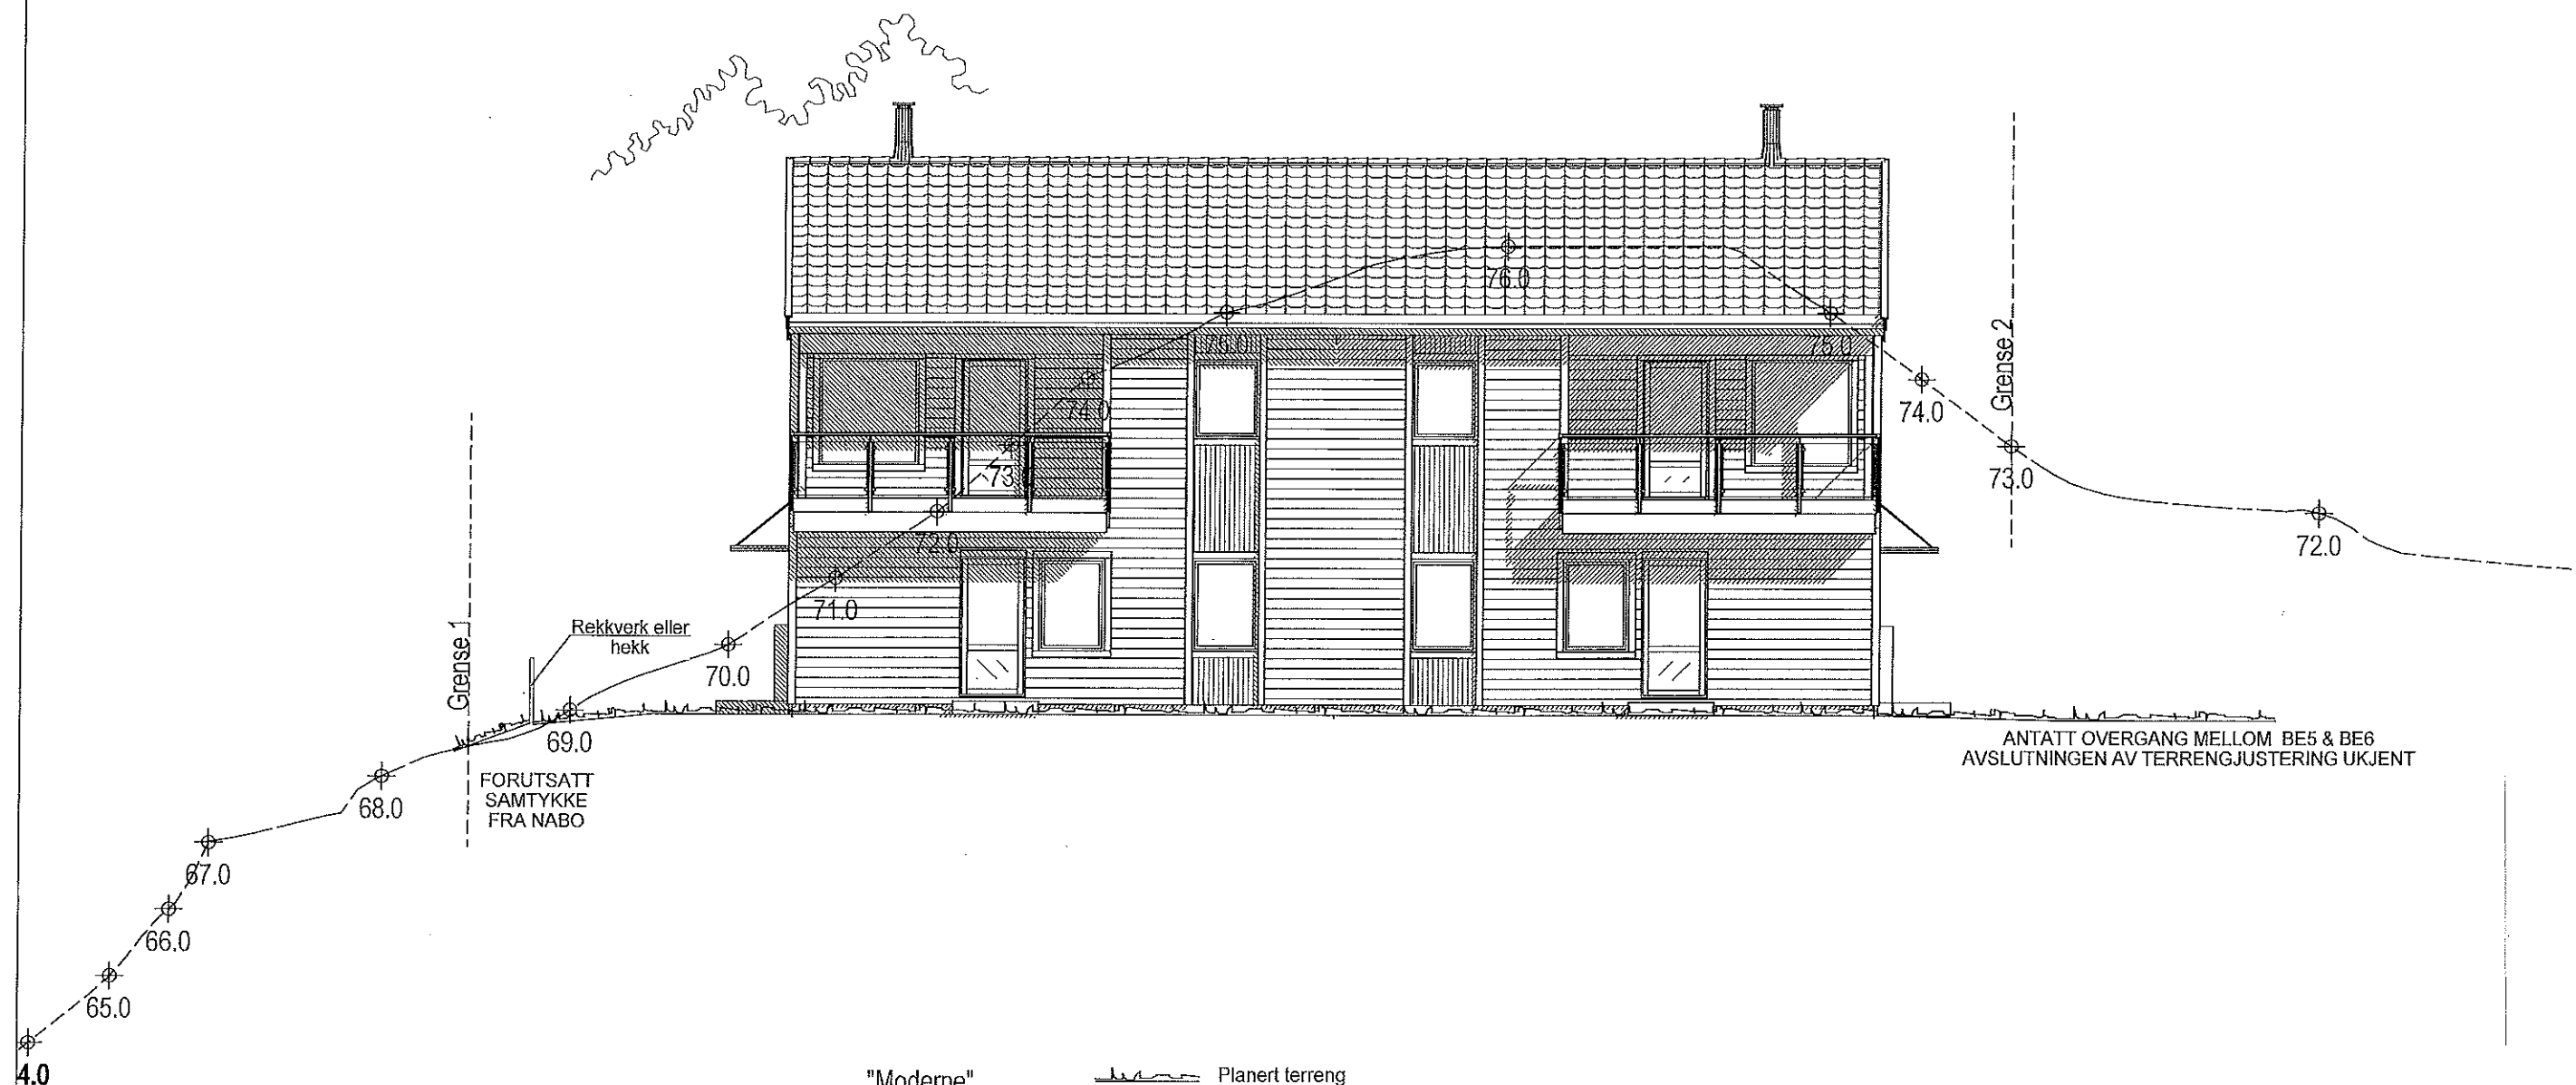

"Moderne"
KVINA Spes.

Planert terreng
Eksisterende terreng

Flyttet tiltaket og reviderte terrengsnitt 05.09.18 jm B
Detaljprosjektering 24.08.18 EAB A

FASADE VEST

Bolig Partner 18279
LEITE & HOWDEN
SINTEFORSK OG INNOVASJON

Denne tegning tilhører Bolig Partner AS og kan ikke benyttes uten skriftlig samtykke

Tiltakshaver :
Majo Eigedom AS

Byggeplass :
Erstadvegen BE5, 5911 Alversund


Gnr: 141
Bnr: 74
Fnr:

MÅL 1 : 100

Dato 06.08.18 Sign.jm

Pnr.:238020030201

Tegnings Nr.
— 507 B

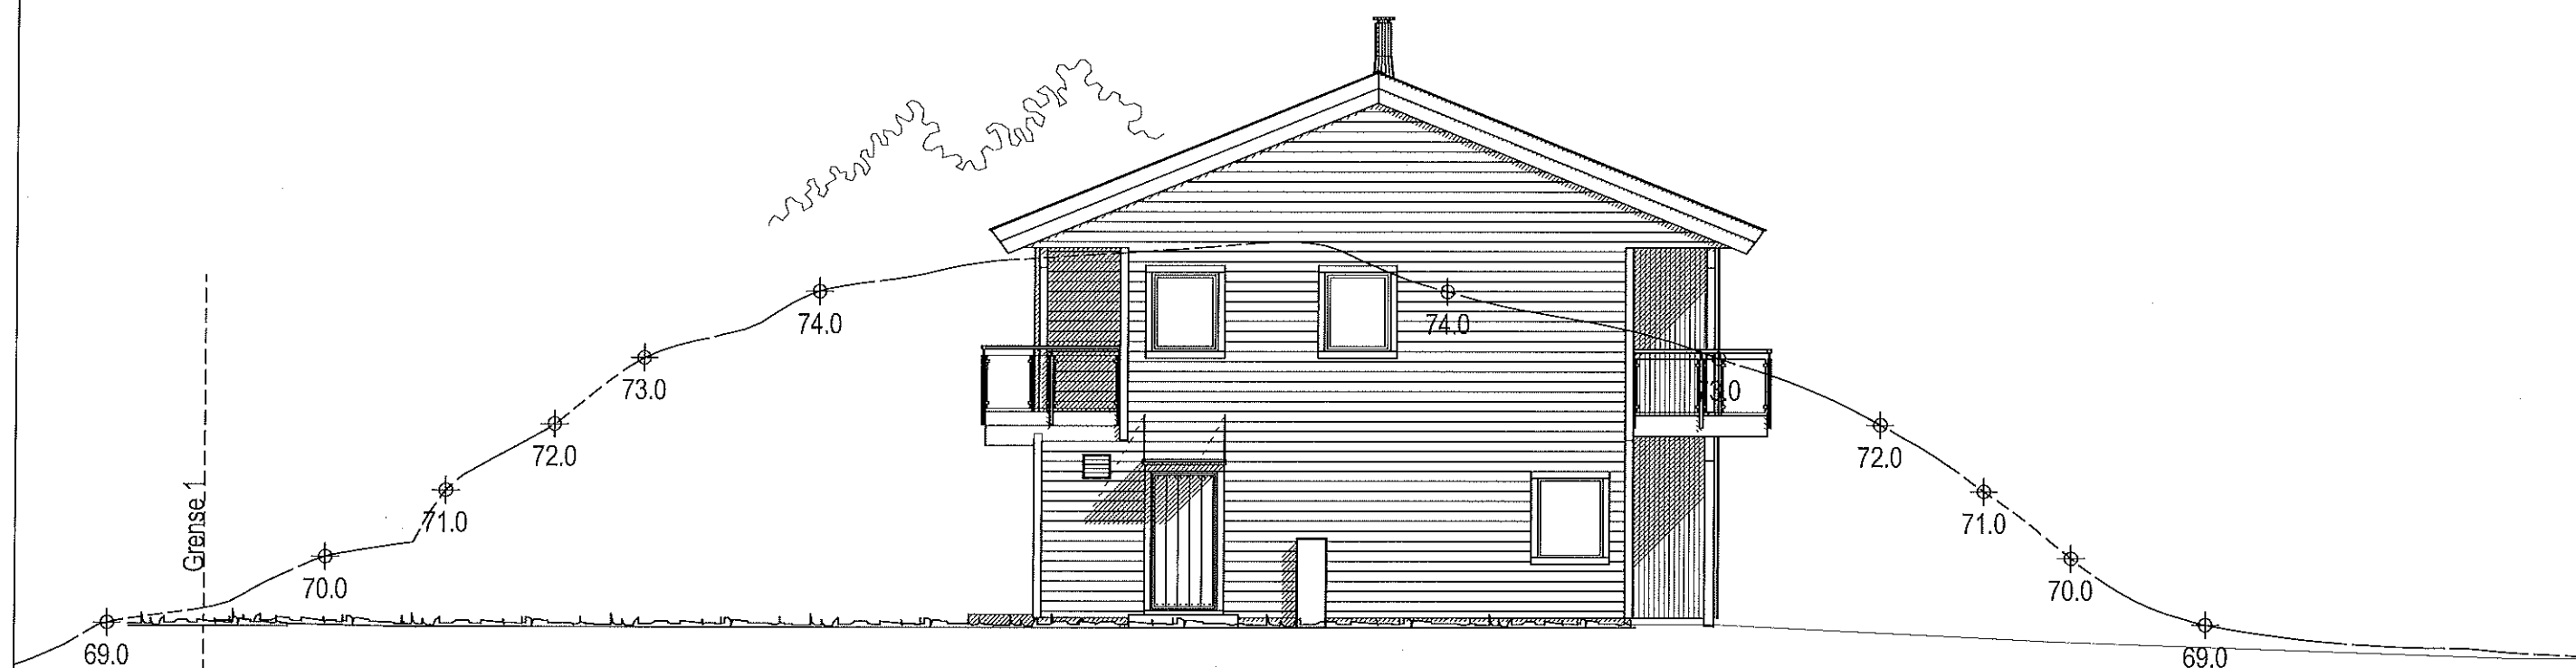

"Moderne"
KVINA Spes.

Planert terreng
Eksisterende terreng

Flyttet tiltaket og reviderte terrengsnitt 05.09.18 jm B
Detaljprosjektering 24.08.18 EAB A

FASADE SØR

Bolig Partner 18279
LEITE & HOWDEN

Denne tegning tilhører Bolig Partner AS og kan ikke benyttes uten skriftlig samtykke

Tiltakshaver :
Majo Eigedom AS

Byggeplass :
Erstadvegen BE5, 5911 Alversund

Gnr: 141
Bnr: 74
Fnr:

MÅL 1 : 100

Dato 06.08.18 Sign. jm

Pnr.:238020030201

Tegnings Nr.
— 508 B