




Kjeller Plan:

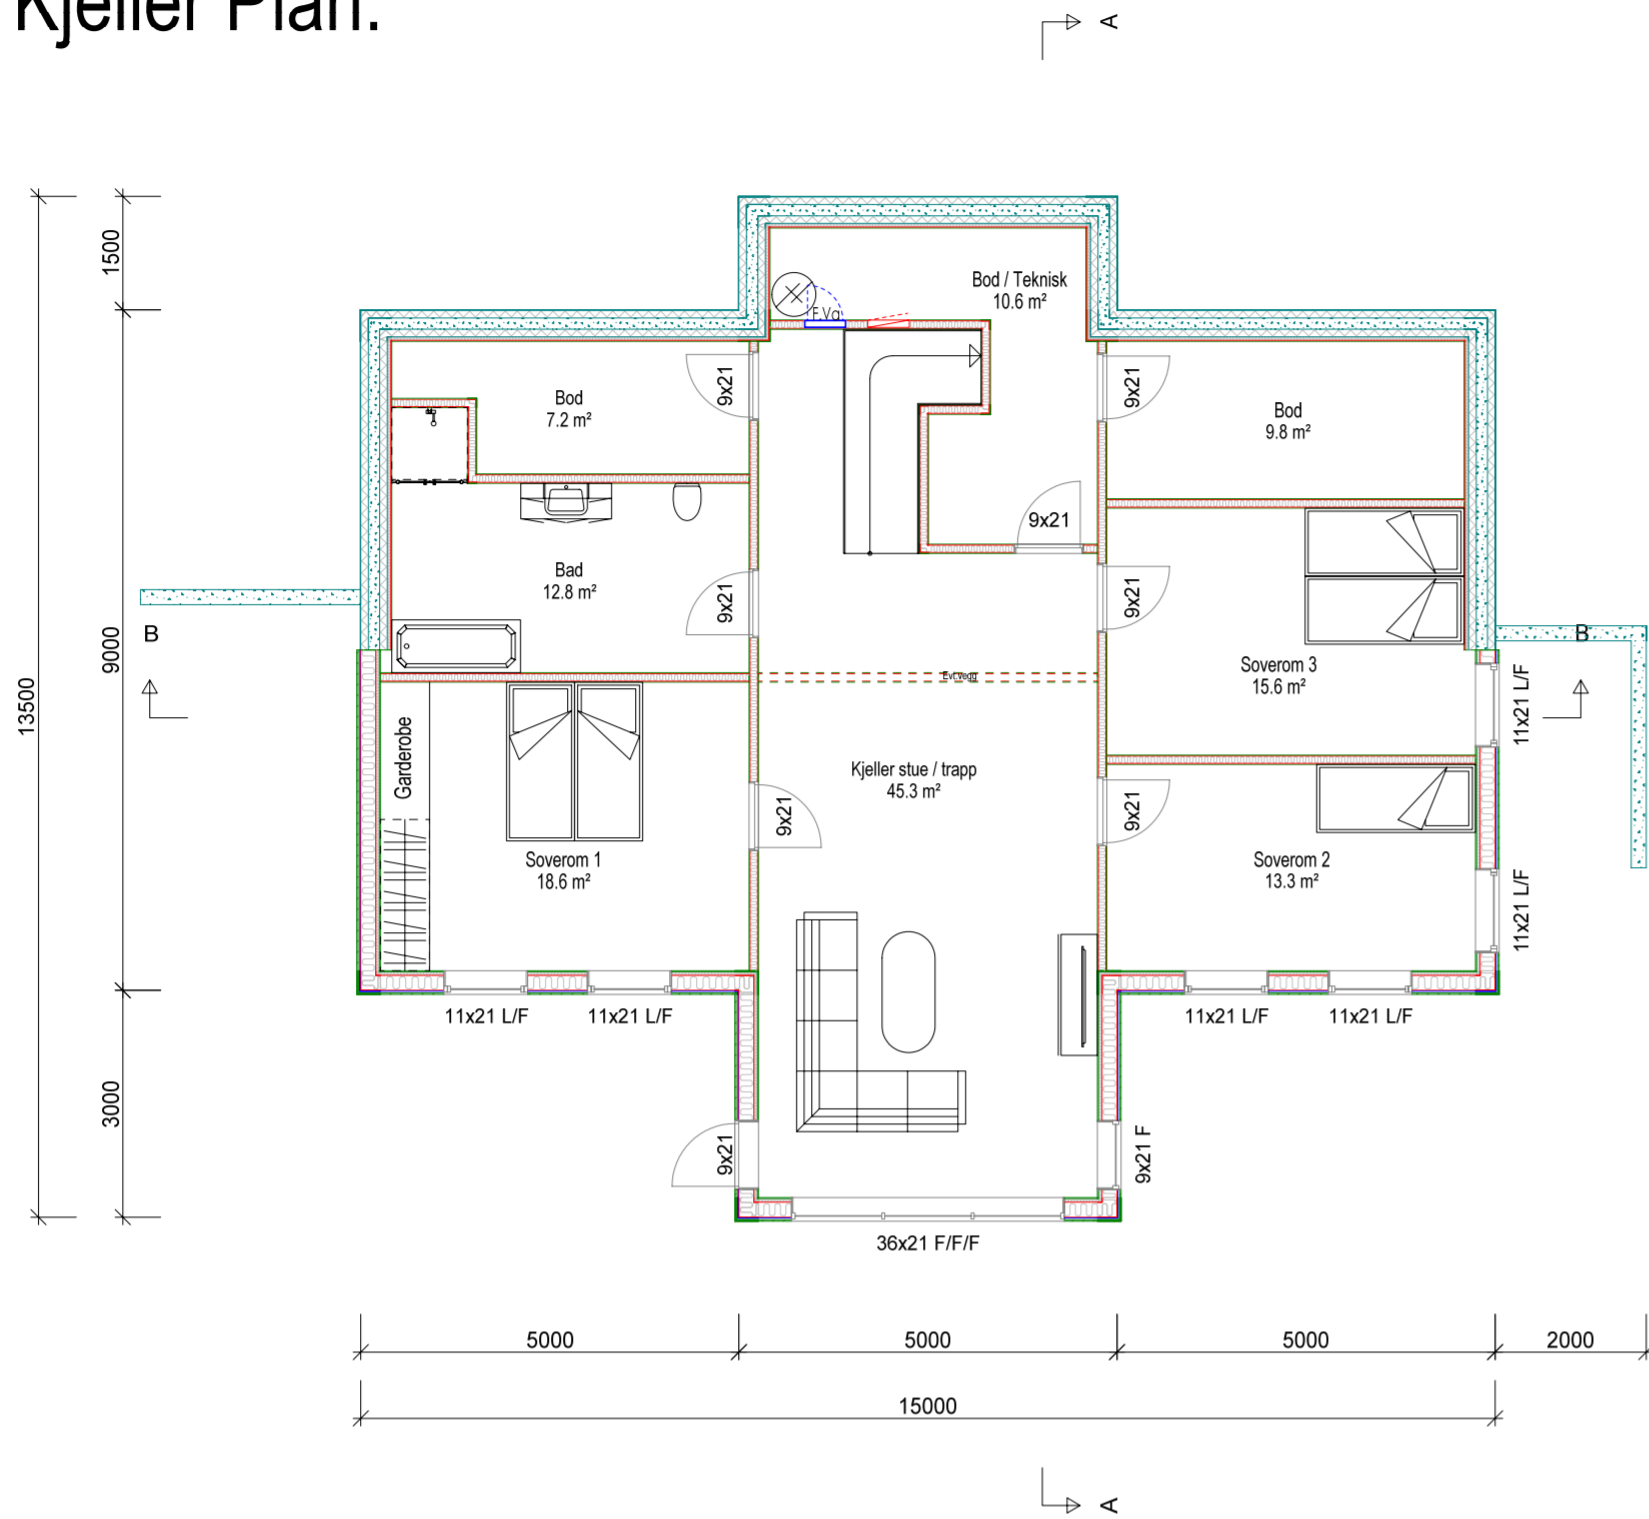


Hoved Plan:

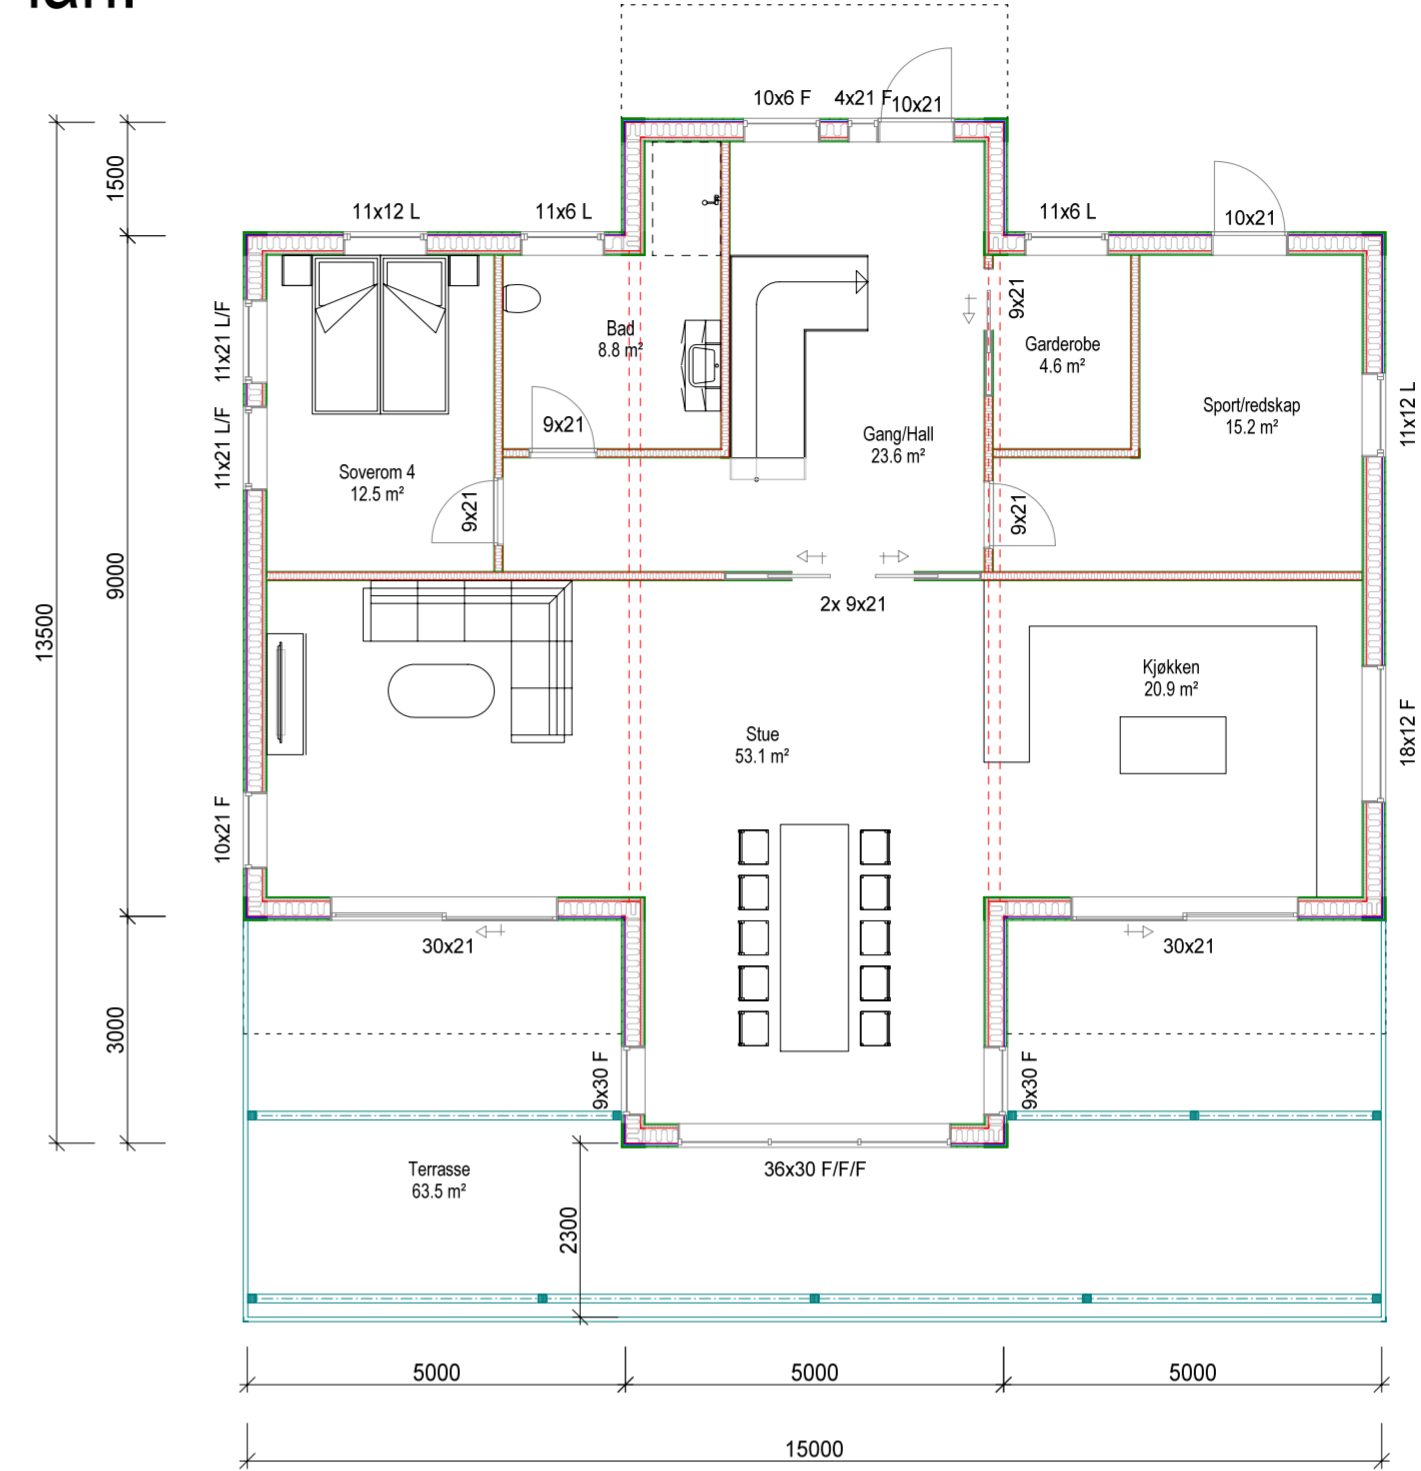

Snitt A - A

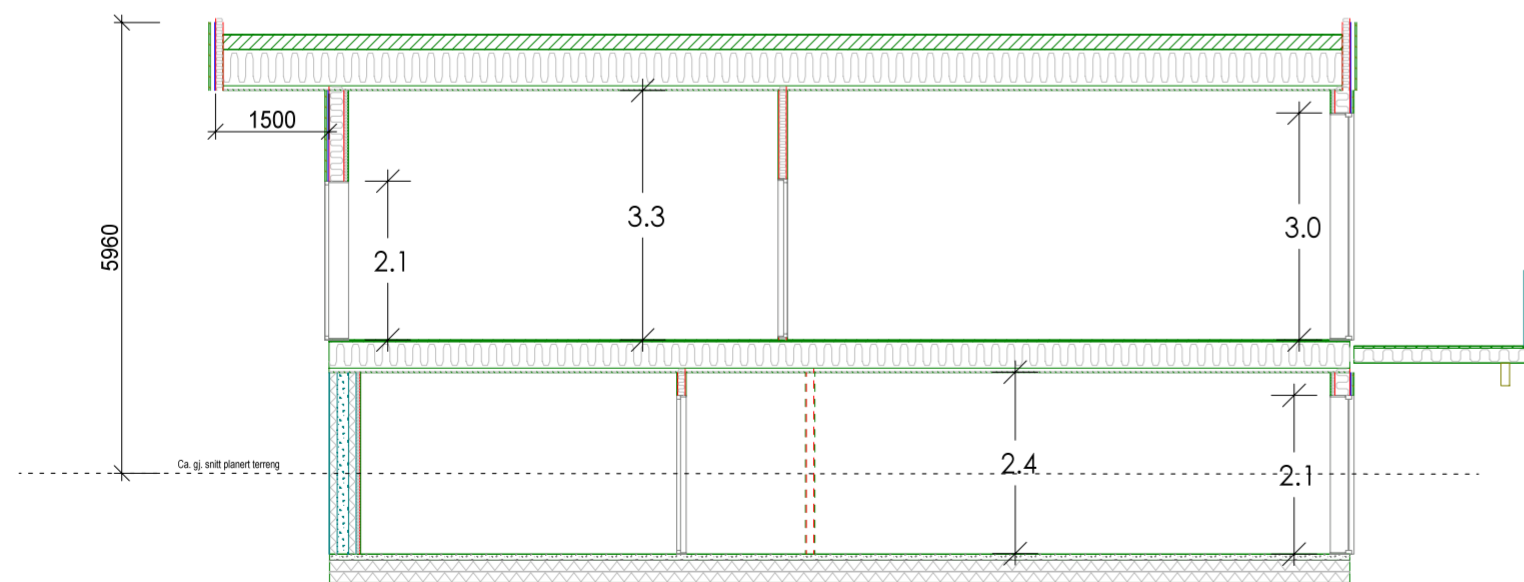

Snitt B - B

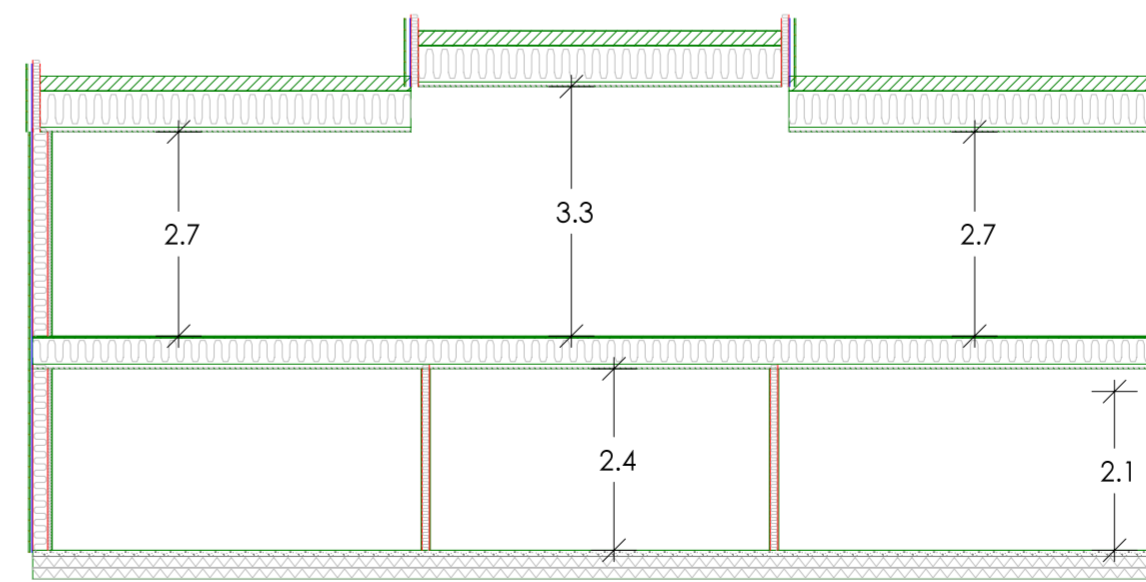

AREALER:

BYA = 202,4 m²

BRA kjeller plan = 130,9 m²

BRA h. plan = 143 m²

BRA total = 273,9 m²

Enebolig Leknes

	Tiltakshaver: Håvard Andvik	Dato: 13.09.2018
	Byggeplass: Leknes	Tegn: RF
	Kommune: Lindås	Prosjekt nr.:
	Gnr. 195 Bnr. 171 Mål: 1 : 100 / A2	Tegn.nr. 501
	Plan og Snitt	Enebolig Leknes

© Tegningen er beskyttet i.h.t. lov om opphavsrett.