



FASADE:

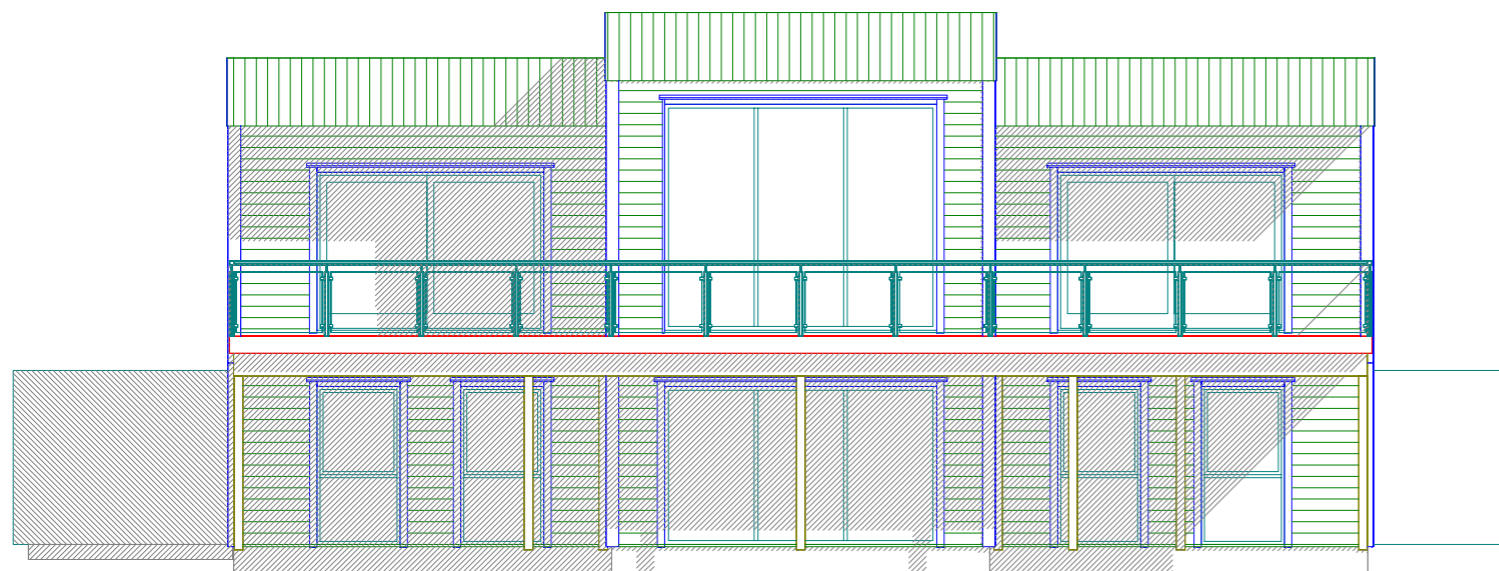


FASADE:

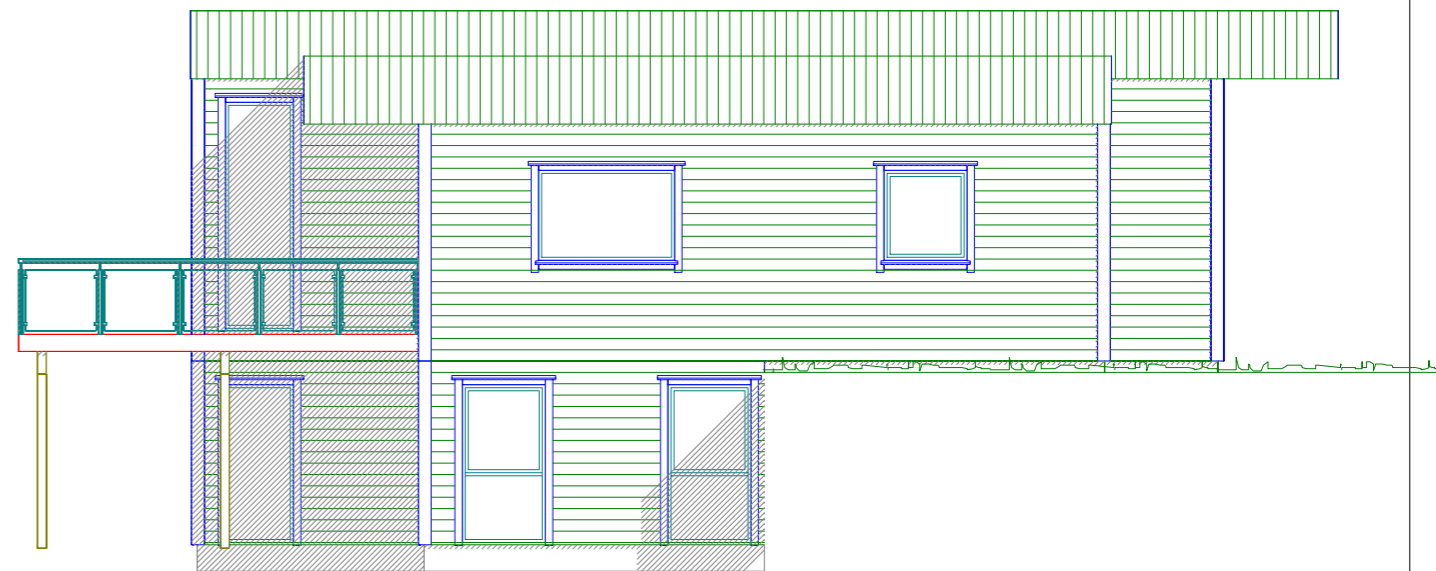

FASADE:



FASADE:

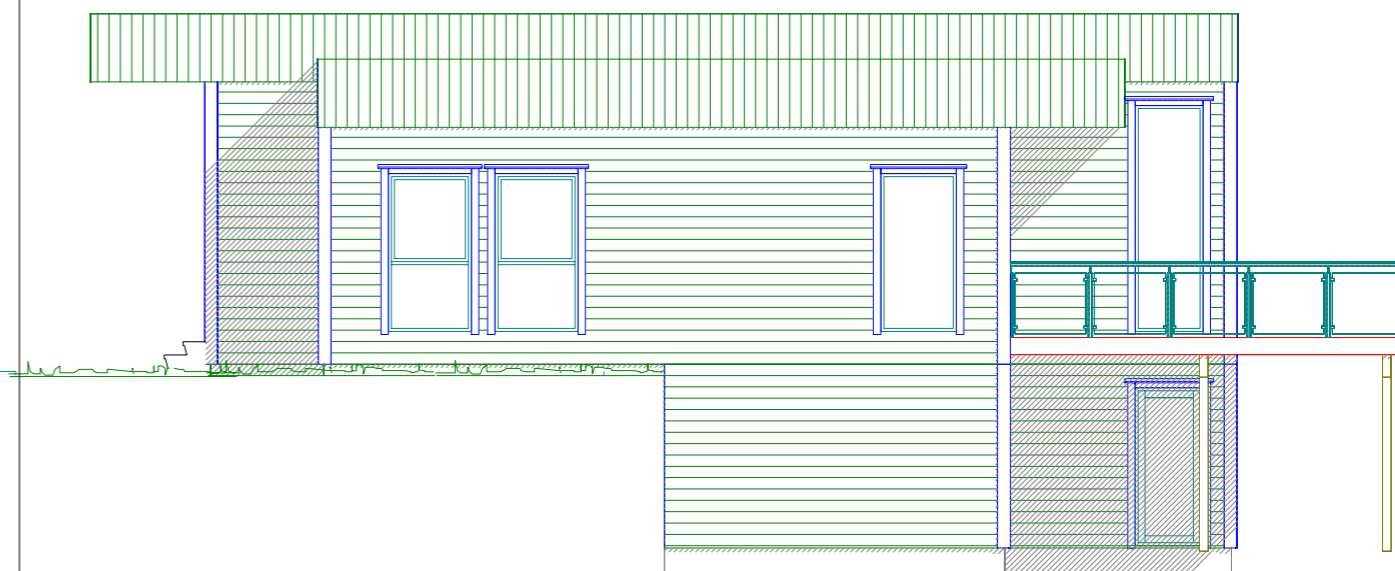

Enebolig Leknes

DATA DESIGN SYSTEM



Tiltakshaver: Håvard Andvik

Byggeplass: Leknes

Kommune: Lindås

Gnr: 195 Bnr: 171 Mål: 1 : 100 / A3

Fasader

Dato: 13.09.2018

Tegn: RF

Prosjekt nr.:

Tegn.nr: 502

Enebolig Leknes

© Tegningen er beskyttet i.h.t. lov om opphavsrett.