



## Statens vegvesen

Lindås kommune  
Kvernhusmyrane 20  
5914 ISDALSTØ

Behandlende enhet:  
Region vest

Saksbehandler/telefon:  
Elisabeth Hagen Zeil / 41571955

Vår referanse:  
17/158402-2

Deres referanse:  
14/632 – 17/26407

Vår dato:  
03.10.2017

### Søknad om skiltvedtak – kommunal veg Lonsvegen – Skiltvedtak – gangfelt og særskilt fartsgrense – Lindås kommune – V73 R-17

Regionvegkontoret har i dag med hjemmel i forskrifter om offentlige trafikkskilt av 7.oktober 2005 § 26.1, 28.2 og 29.1 vedtatt at det på overnevnte sted skal trafikk reguleres med følgende skilt:

- 362.40
- 362.30
- 366
- 368
- 109
- 516

Reguleringen gjelder for kommunal veg Lonsvegen. Skiltplassering og antall skilt er vist på vedlagt skiltplan.

Nytt vedtaksnummer er V73 R-17

Vedtaket trer i kraft fra den dato skiltene er satt opp og avdekket.

Planen er utarbeidet i samråd med lensmann Kjell-Idar Vangberg

Vedlegg: Skiltplan

Postadresse  
Statens vegvesen  
Region vest  
Postboks 43  
6861 LEIKANGER

Telefon: 22 07 30 00  
firmapost-vest@vegvesen.no  
Org.nr: 971032081

Kontoradresse  
Nygårdsgaten 112  
5008 BERGEN


Fakturaadresse  
Statens vegvesen  
Regnskap  
Postboks 702  
9815 Vadsø

Plan og forvaltningsseksjonen Bergen  
Med hilsen

Grethe Vikane  
Avdelingsdirektør

Zeil Elisabeth Hagen  
Senioringeniør

*Dokumentet er godkjent elektronisk og har derfor ingen håndskrevne signaturer.*

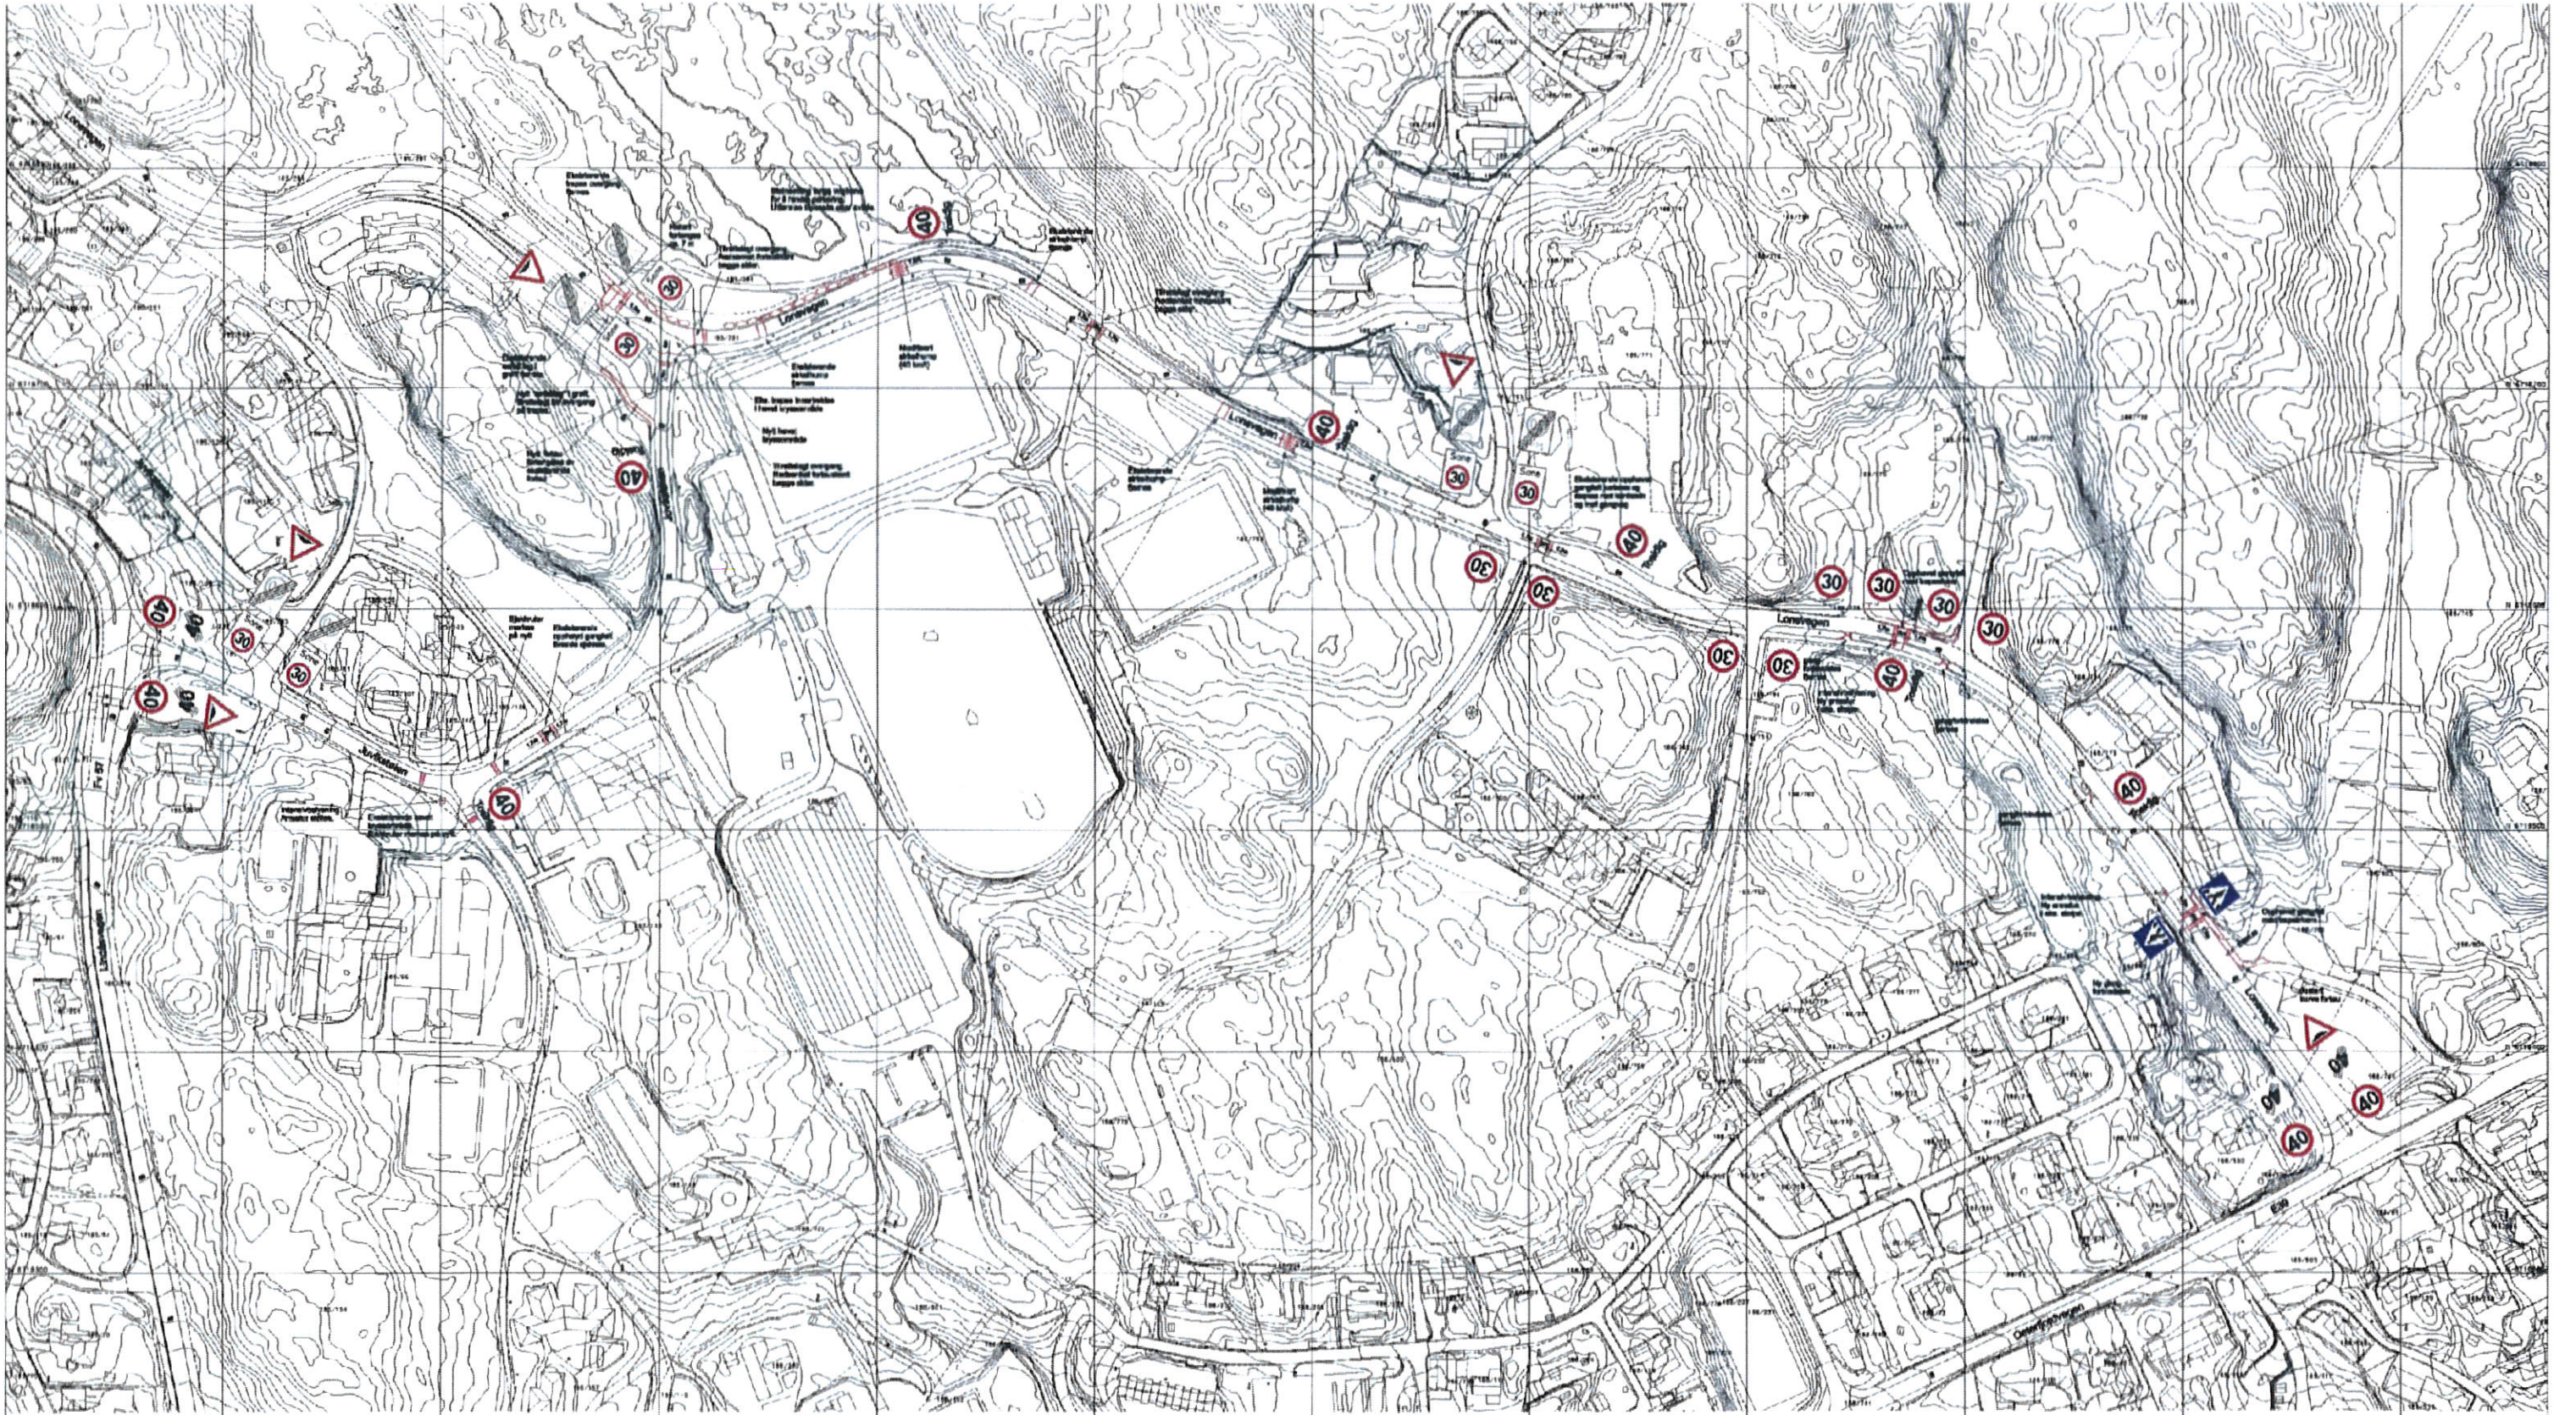

N 8718200

N 8718100

260#1413:2976c6bc-1284-4859-8c29-738dc7d6ccec 5

EXACT

LINDÅS KOMMUNE		04.07.2017
Teknisk drift, Vegvesen		1:500 A0
Trafikksikkerhetsplan Lomvegen		
Planlegging		
Ing. Stein Halgren		130422-1