


Plan Kjellar/blindkjellar Total BRA etasje 15.6 m2

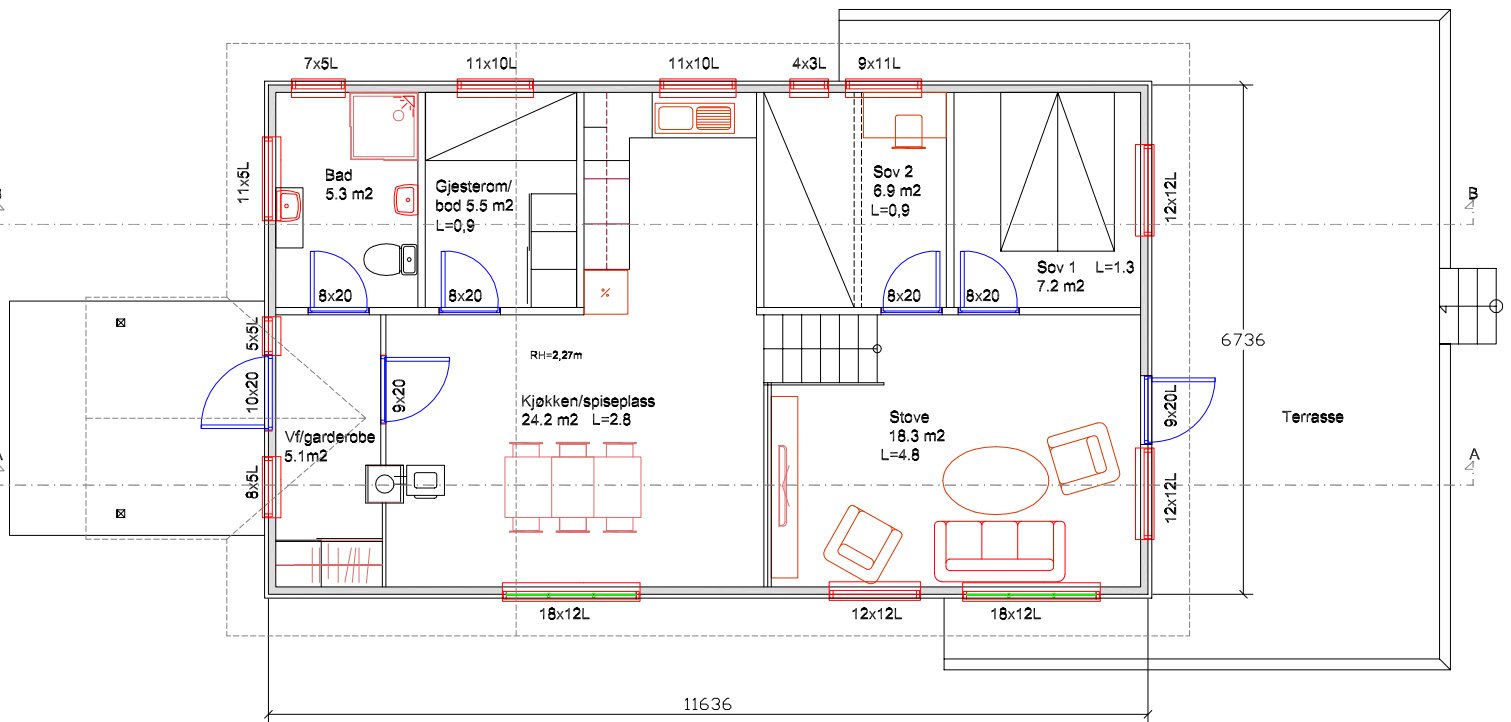

Plan hovudetasje Total BRA etasje 74.8 m2

Dato 22.10.2013	Tegnet av Kar	Godkjent	Målestokk 1:100	Reigstad bygg og eideom as Østerfjordvegen 124 5914 ISDALSTØ	
Gbnr 188-14			A4		
Eksisterende løsning				E-1	2012/08
Plan kjellar, 1 etasje				Arne Reigstad Fritidsbustad- bruksendring	
Henvising		Beregning			