



## Nabovarsel

sendes til berørte naboer og gjenboere

Ved riving skal kreditorer med pengeheftelser i eiendommen varsles § 21-3

Til (nabo/gjenboer)
Lindås kommune Kvernhusmyrane 20 5914 ISDALSTØ

Som eier/fester av:			
Gnr.	Bnr.	Festenr.	Seksjonsnr.
188	387		
Eiendommens adresse			

LINDÅS KOMMUNE	
Klassering	
26 SEPT 2018	
Ark. saksnr.	Løpenr.
18/186	
Saksh.	Tilgangskode

Tiltak på eiendommen:			
Gnr.	Bnr.	Festenr.	Seksjonsnr.
188	198/193		
Eiendommens adresse			
Bruvegen 110			
Postnr.	Poststed		
5914	ISDALSTØ		
Kommune			
LINDÅS			
Eier/fester			
Moldekleiv Alf Helge			

Det varsles herved om				
<input type="checkbox"/> Nybygg	<input type="checkbox"/> Anlegg	<input type="checkbox"/> Endring av fasade	<input type="checkbox"/> Riving	
<input checked="" type="checkbox"/> Påbygg/tilbygg	<input type="checkbox"/> Skilt/reklame	<input type="checkbox"/> Innhegning mot veg	<input type="checkbox"/> Bruksendring	
<input type="checkbox"/> Midlertidig bygning, konstruksjon eller anlegg	<input type="checkbox"/> Antennesystem	<input type="checkbox"/> Oppretting/endring av matrikkelenhet (eiendomsdeling) eller bortfeste	<input type="checkbox"/> Annet	
Dispensasjon etter plan- og bygningsloven kapittel 19				
<input type="checkbox"/> Plan- og bygningsloven med forskrifter	<input type="checkbox"/> Kommunale vedtekter	<input checked="" type="checkbox"/> Arealplaner	<input type="checkbox"/> Vegloven	Vedlegg nr. B -

Arealdisponering	
Sett kryss for gjeldende plan	
<input checked="" type="checkbox"/> Arealdel av kommuneplan	<input checked="" type="checkbox"/> Reguleringsplan
<input type="checkbox"/> Bebyggelsesplan	
Navn på plan	



Beskriv nærmere hva nabovarslet gjelder	
Tilbygg på nordsiden til eksisterende bolig	
Vedlegg nr. Q -	


Spørsmål vedrørende nabovarsel rettes til			
Foretak/tiltakshaver RASMUSSEN BYGG & ENTREPRENØR AS			
Kontaktperson, navn	E-post Post@rbe.no	Telefon 55345700	Mobil 908 10 287
Søknaden kan ses på hjemmeside: (ikke obligatorisk)		WWW. www.rbe.no	


Merknader sendes til	
Eventuelle merknader skal være mottatt innen 2 uker etter at dette varsel er sendt. Ansvarlig søker/tiltakshaver skal sammen med søknad sende innkomne merknader og redegjøre for ev. endringer.	
Navn RASMUSSEN BYGG & ENTREPRENØR AS	Postadresse Jordalsveien 17
Postnr. 5105	Poststed EIDSVÅG I ÅSANE
E-post Post@rbe.no	

Vedlegg			
Beskrivelse av vedlegg	Gruppe	Nr. fra - til	Ikke relevant
Dispensasjonssøknad/vedtak	B	-	<input type="checkbox"/>
Situasjonsplan	D	1 - 1	<input type="checkbox"/>
Tegninger snitt, fasade	E	1 - 6	<input type="checkbox"/>
Andre vedlegg	Q	-	<input type="checkbox"/>

Underskrift		
Sted Eidsvåg i Åsane	Dato 20.09.2018	Underskrift ansvarlig søker eller tiltakshaver
		Gjentas med blokkbokstaver RAGNALD RASMUSSEN

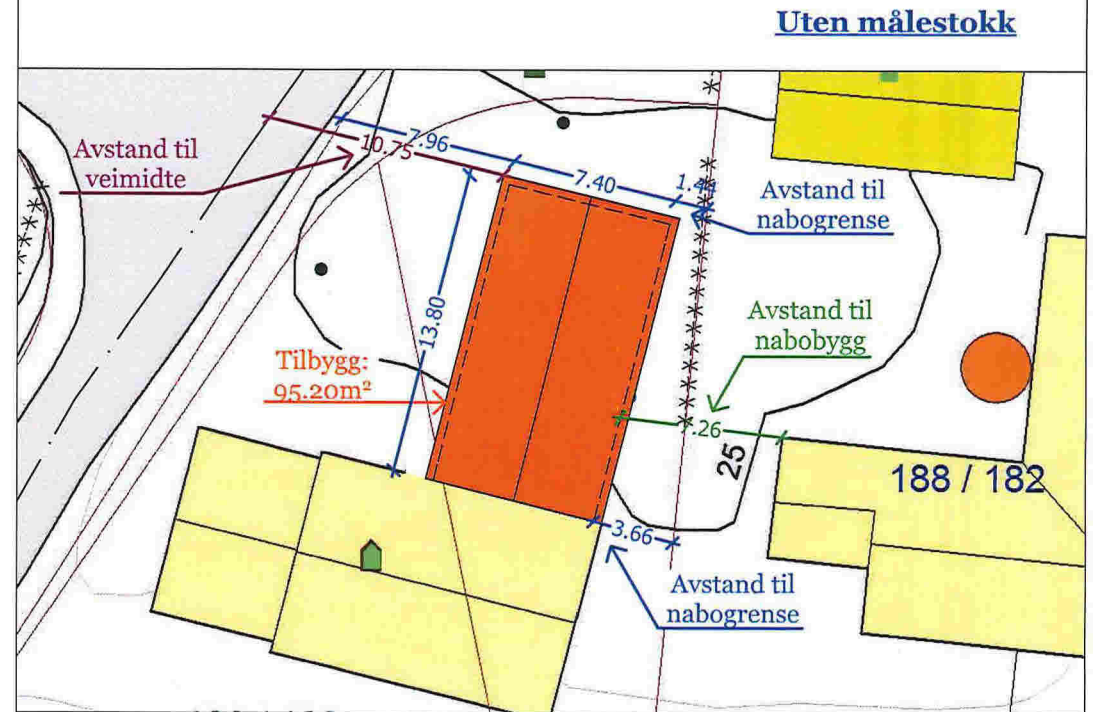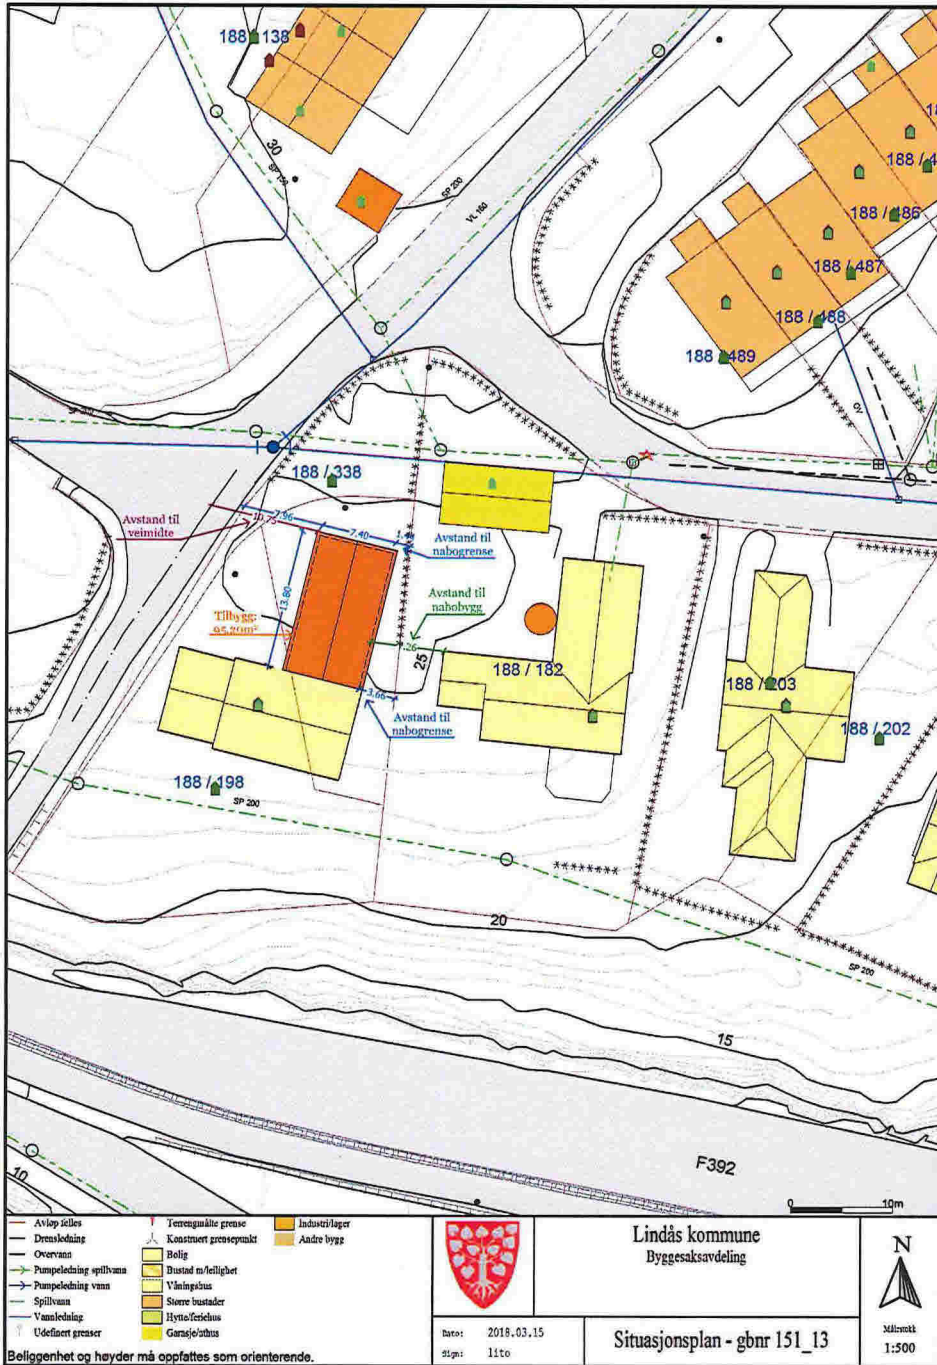


Tegnet av	Kontrollert av	Godkjent dato	Ordre nr	Dato	Målestokk
N.N.	R.R.	19.09.2017		19.09.2017	1:500
			<b>Byggesøknader</b> <b>Tegninger</b> <b>Prosjektering</b> <b>Ansvar</b>		<b>Bruvegen 110</b> <b>Situasjonskart</b>
				Revisjon	Tegning nr

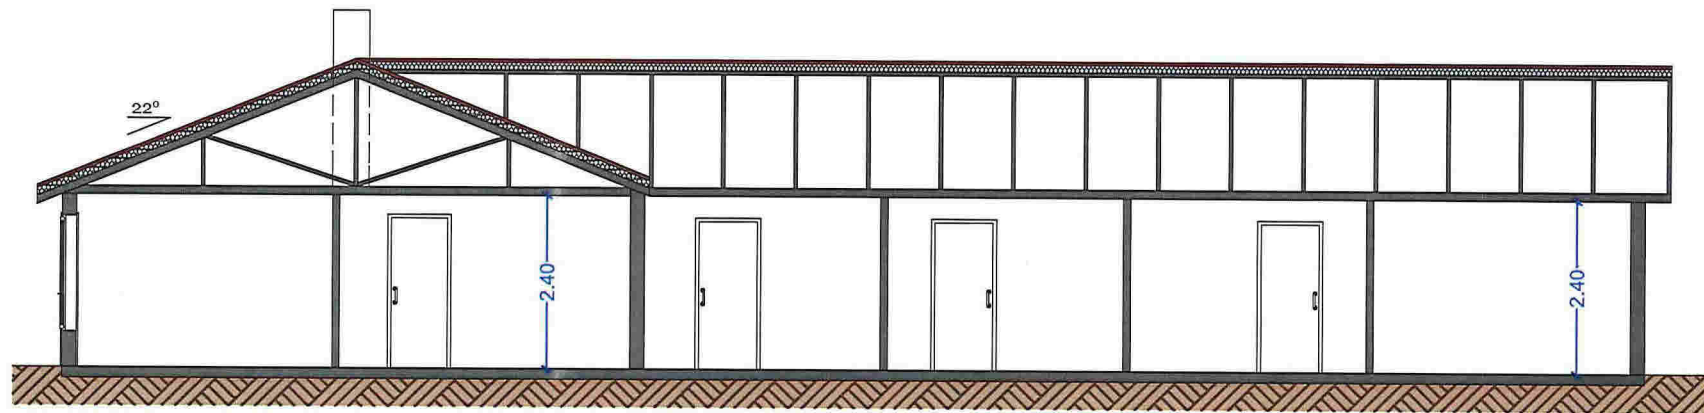


Snitt A-A


Tegnet av <b>N.N.</b>	Kontrollert av <b>R.R.</b>	Godkjent av - dato <b>19.09.2018</b>	Ordre nr	Dato <b>19.09.2018</b>	Målestokk <b>1:100</b>
 <b>Søknader</b>		<i>Byggesøknader</i> <i>Tegninger</i> <i>Prosjektering</i> <i>Ansvar</i>		Bruvegen 110	
				Snitt A-A	Revisjon



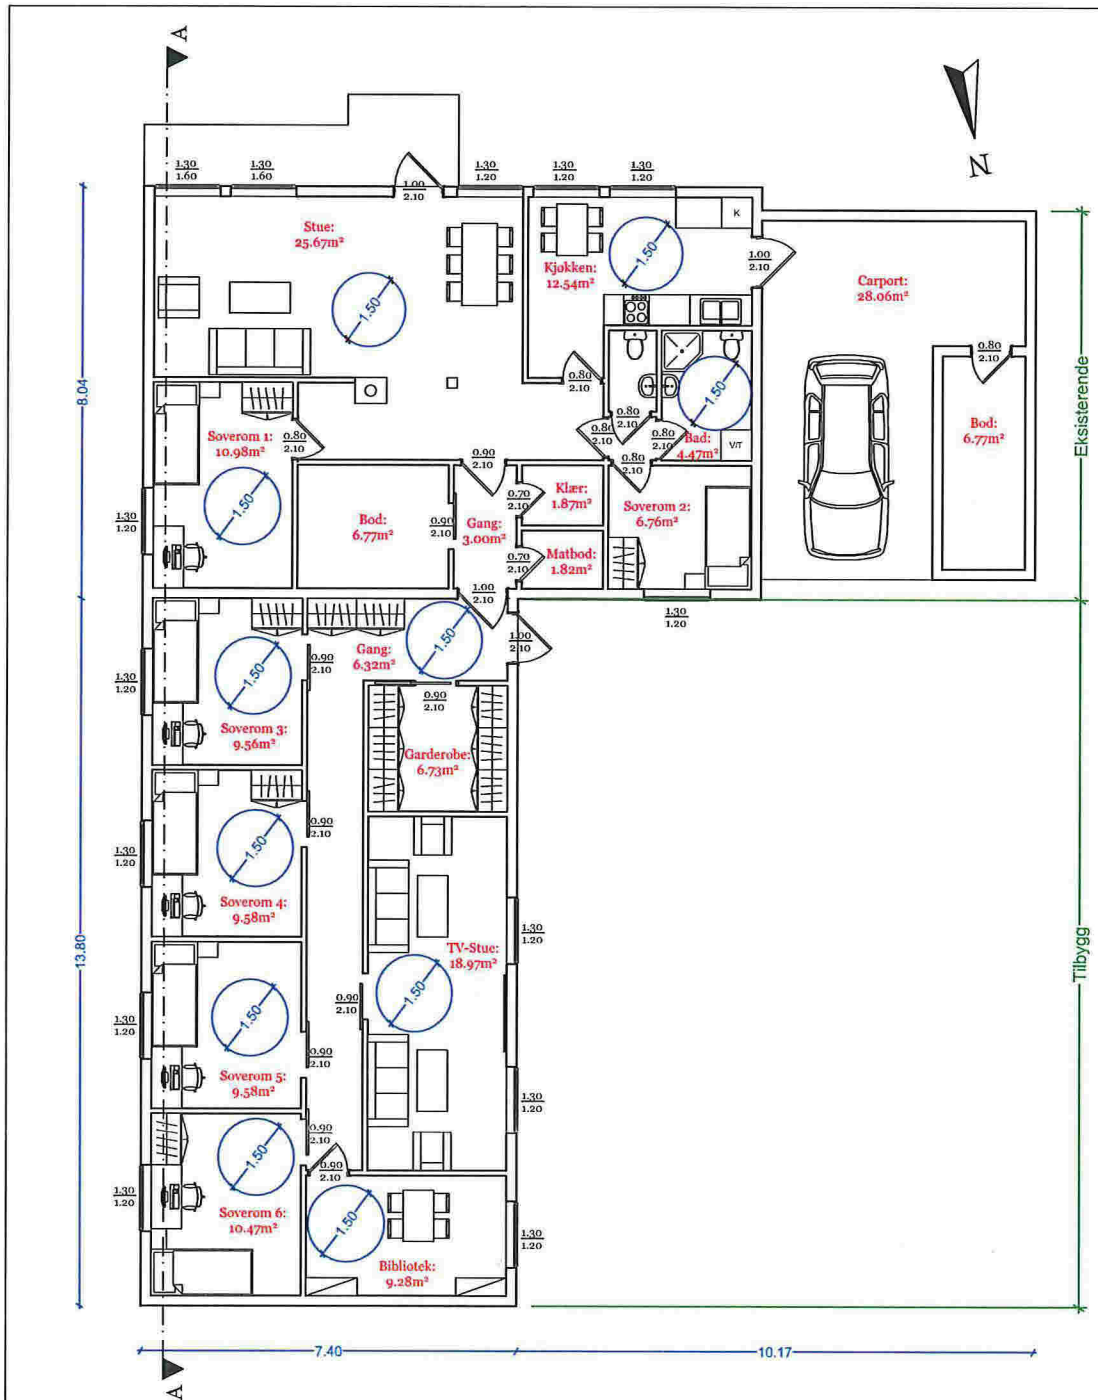


**1 etasje plan**

Tegnet av N.N.	Kontrollert av R.R.	Godkjent av - dato 19.09.2018	Ordre nr	Dato 17.09.2018	Målestokk 1:100
		Bruvegen 110			
Søknader		Byggesøknader Tegninger Prosjektering Ansvar		1 etasje plan	Revisjon Tegning nr

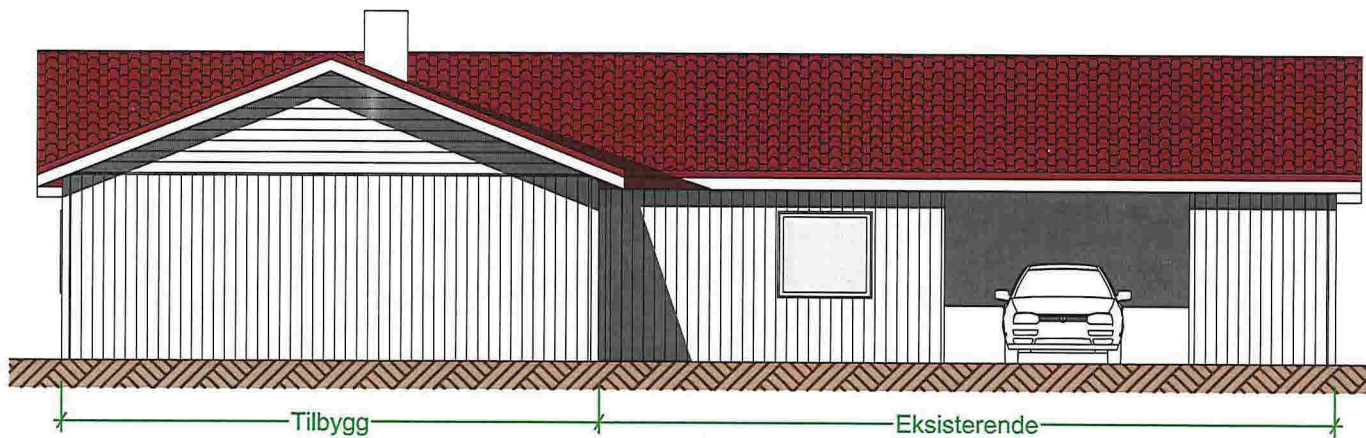


**Nord fasade**

Tegnet av <b>N.N.</b>	Kontrollert av <b>R.R.</b>	Godkjent av - dato <b>19.09.2018</b>	Ordre nr	Dato <b>19.09.2018</b>	Målestokk <b>1:100</b>
 <b>Søknader</b>	<i>Byggesøknader</i> <i>Tegninger</i> <i>Prosjektering</i> <i>Ansvar</i>	Bruvegen 110			
		Nord fasade	Revisjon	Tegning nr	

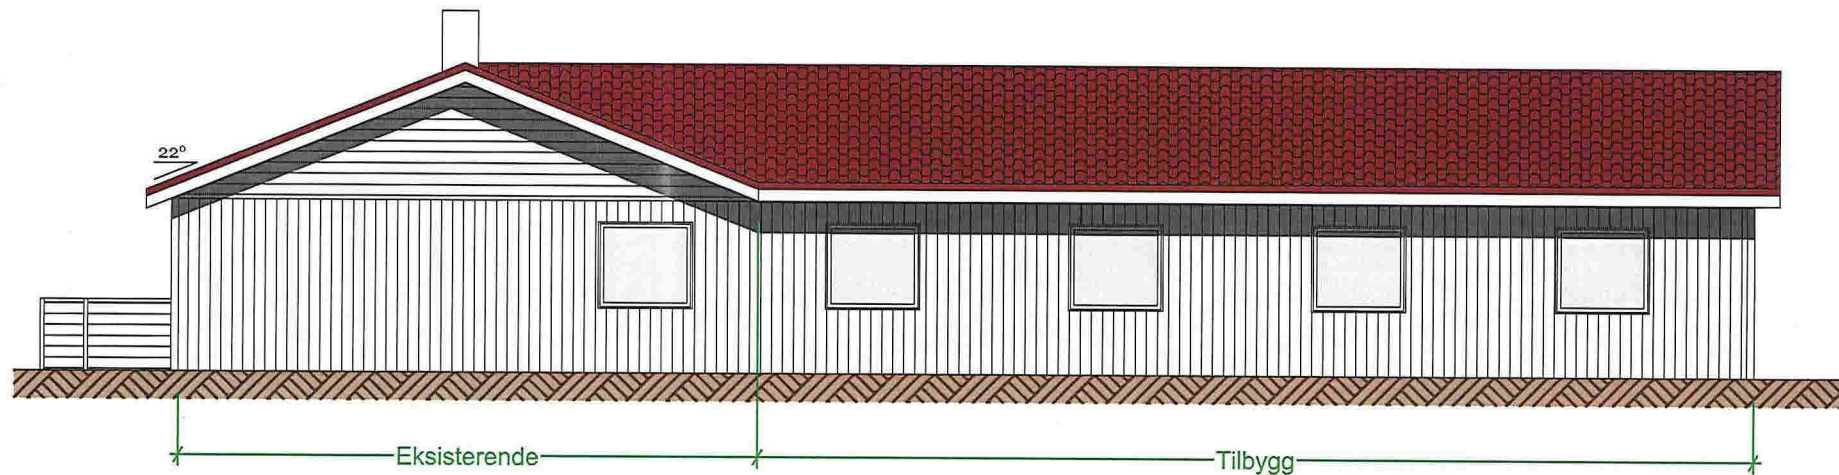


**Øst fasade**

Tegnet av <b>N.N.</b>	Kontrollert av <b>R.R.</b>	Godkjent av - dato <b>19.09.2018</b>	Ordre nr	Dato <b>19.09.2018</b>	Målestokk <b>1:100</b>
 <b>Søknader</b>	<i>Byggesøknader</i> <i>Tegninger</i> <i>Prosjektering</i> <i>Ansvar</i>	Bruvegen 110			
		Øst fasade	Revisjon	Tegning nr	

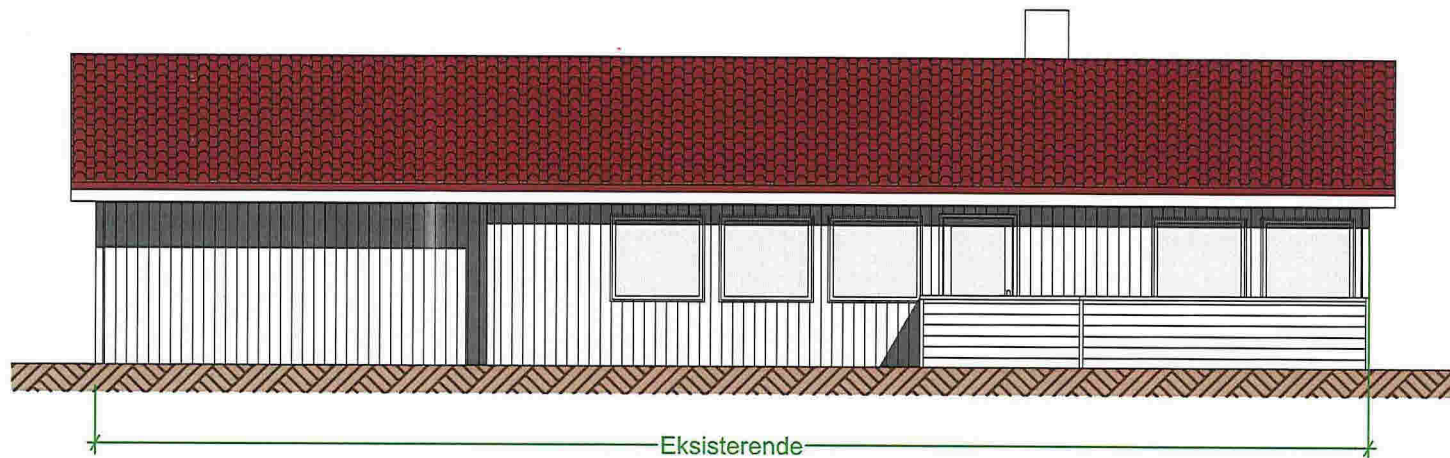

**Sør fasade**

Tegnet av <b>N.N.</b>	Kontrollert av <b>R.R.</b>	Godkjent av - dato <b>19.09.2018</b>	Ordre nr	Dato <b>19.09.2018</b>	Målestokk <b>1:100</b>
		<i>Byggesøknader</i> <i>Tegninger</i> <i>Prosjektering</i> <i>Ansvar</i>		Bruvegen 110	
Søknader			Sør fasade	Revisjon	Tegning nr

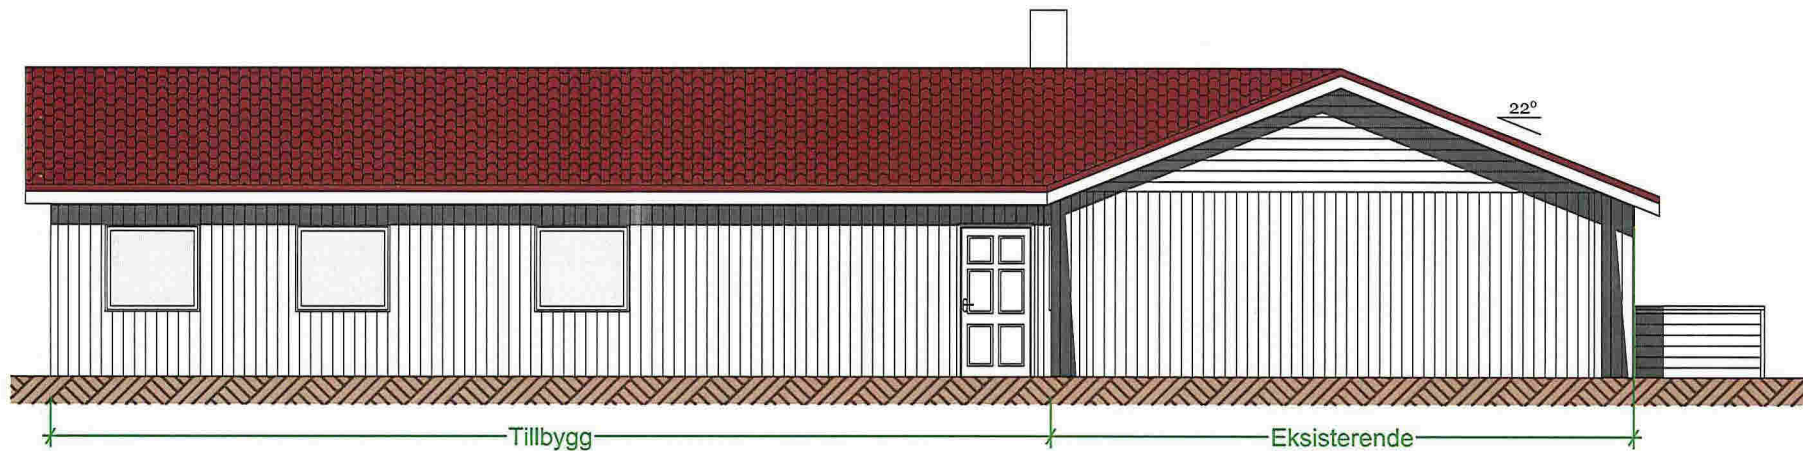

Vest fasade

Tegnet av <b>N.N.</b>	Kontrollert av <b>R.R.</b>	Godkjent av - dato <b>19.09.2018</b>	Ordre nr	Dato <b>19.09.2018</b>	Målestokk <b>1:100</b>
		<i>Byggesøknader</i> <i>Tegninger</i> <i>Prosjektering</i> <i>Ansvar</i>		<b>Bruvegen 110</b>	
<b>Søknader</b>			<b>Vest fasade</b>	Revisjon	Tegning nr