


# PLANTEGNING KJASSNESVEGEN 2 - KJØKKIKAFFE OG THAI TAKEAWAY AS

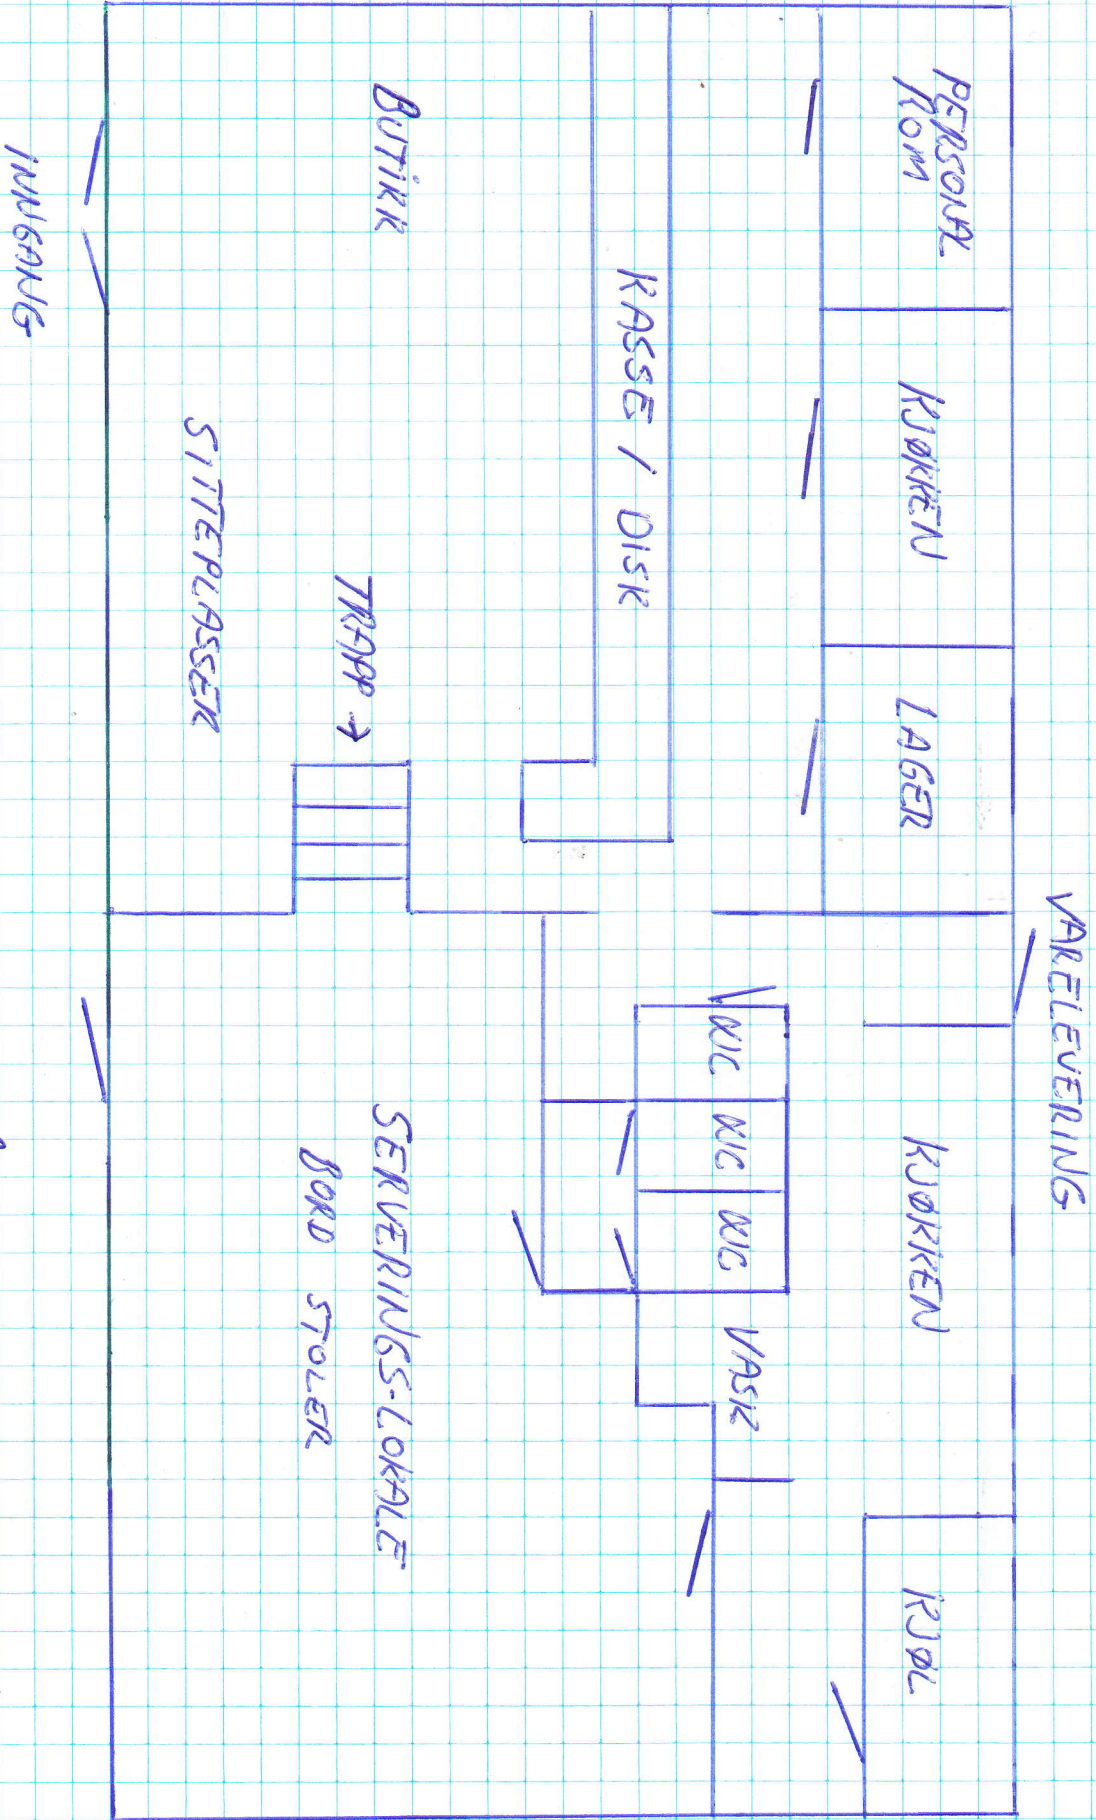

SERVERINGS-LOKALE  
BORD STOLER

AREAL TOTALT CA 300 KVM  
MÅL: 1 CM = 1 meter