


RB HUS
REKNES BYGGJEVÅRER L-L
 Selvåg, 5986 Hosteland - avd. Isdalstø, 5914 Isdalstø
 Tlf: 56 16 60 60 - fax: 56 16 60 61
 FRÅ GRUNNMUR TIL FERDIG HUS

UTARBEIDET AV:		
TILTAKSHAVER:	INGER JOHANNE MAGNUSSEN STEINAR RYDLAND	G.nr/B.nr:
BYGGEPLASS:		KOMMUNE:

M
mundus


TEGN, INNHOLD: Fasader			MÅLESTOKK: 1 : 100
PROSJEKT: GENERASJONSBOLIG			PROSJEKT NR:
ARKITEKT:	DATO: 22.08.2018	TEGN:	REV: TEGN.NR:

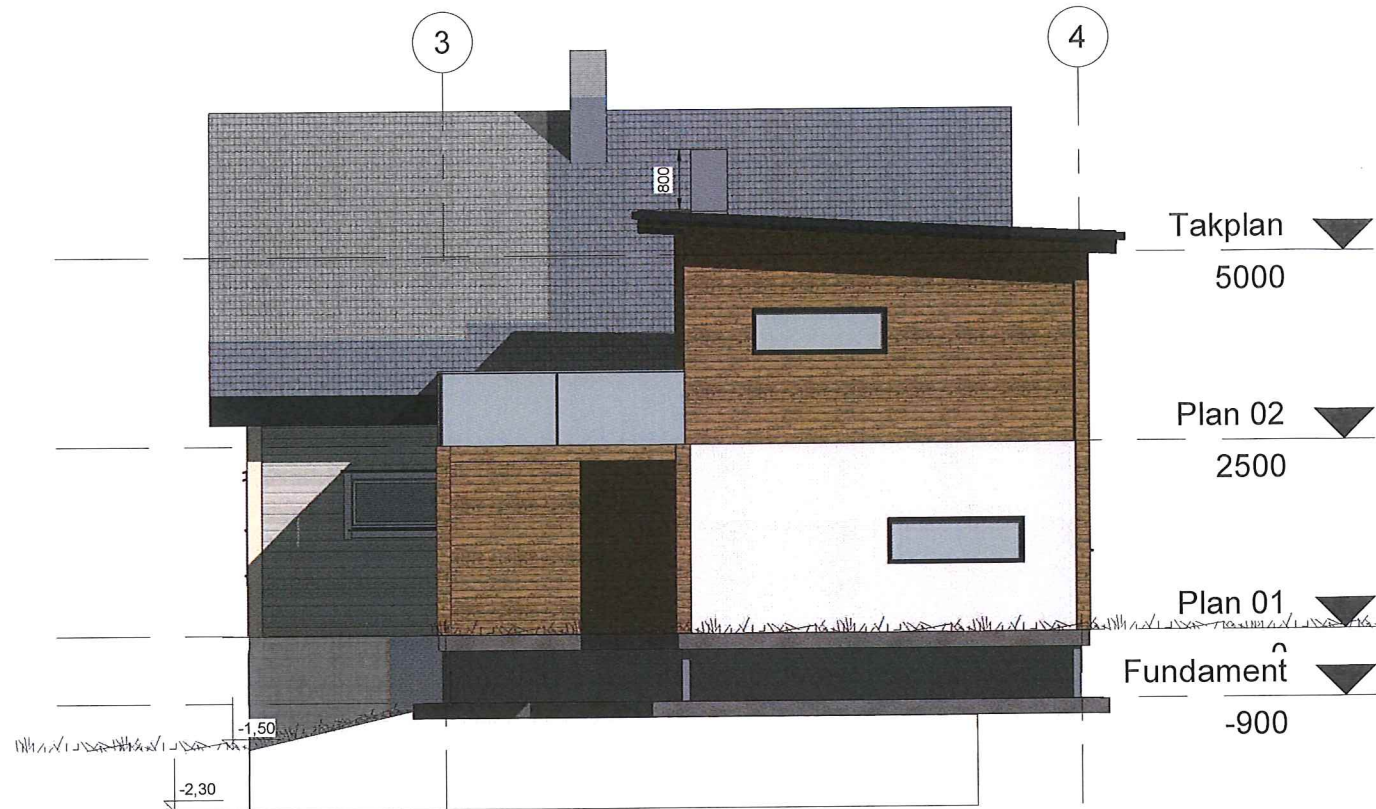

Vest

1


1 : 100

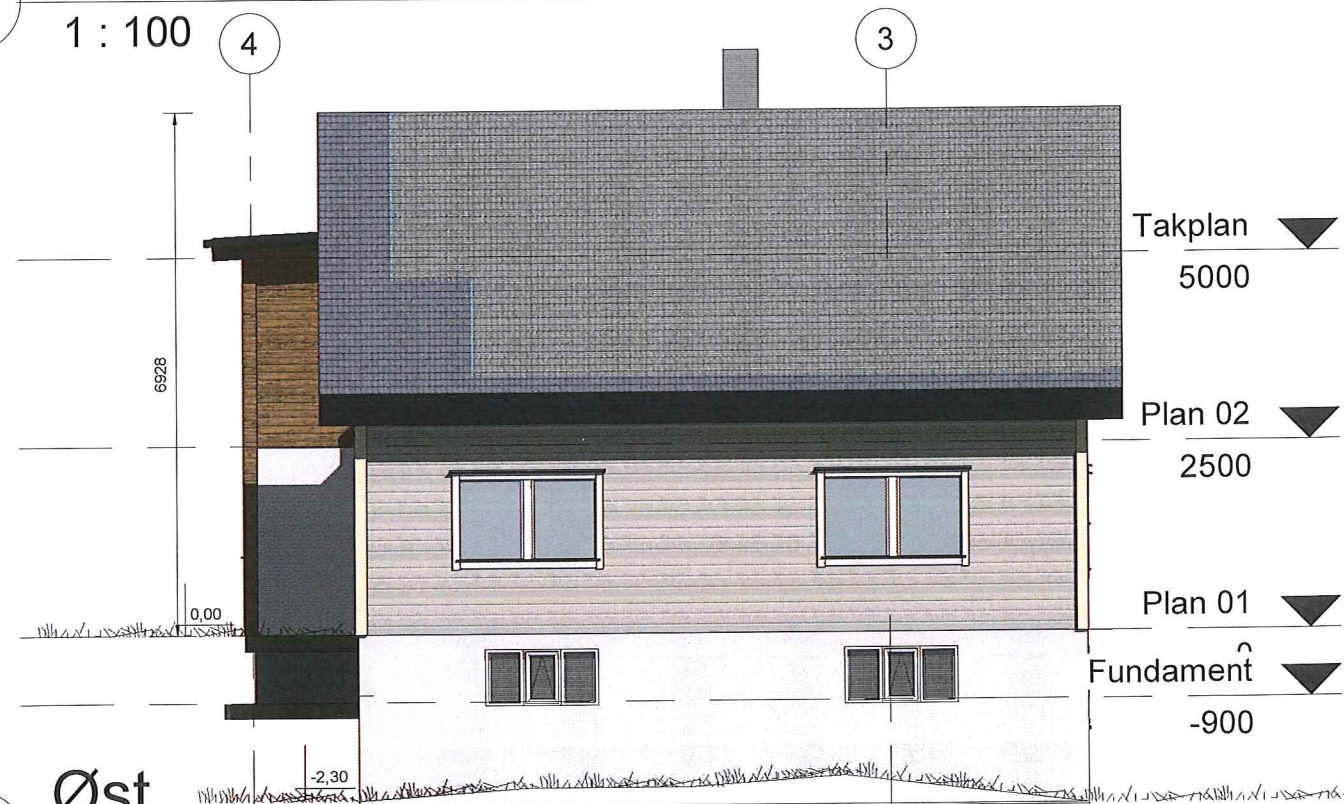

Øst

2

1 : 100

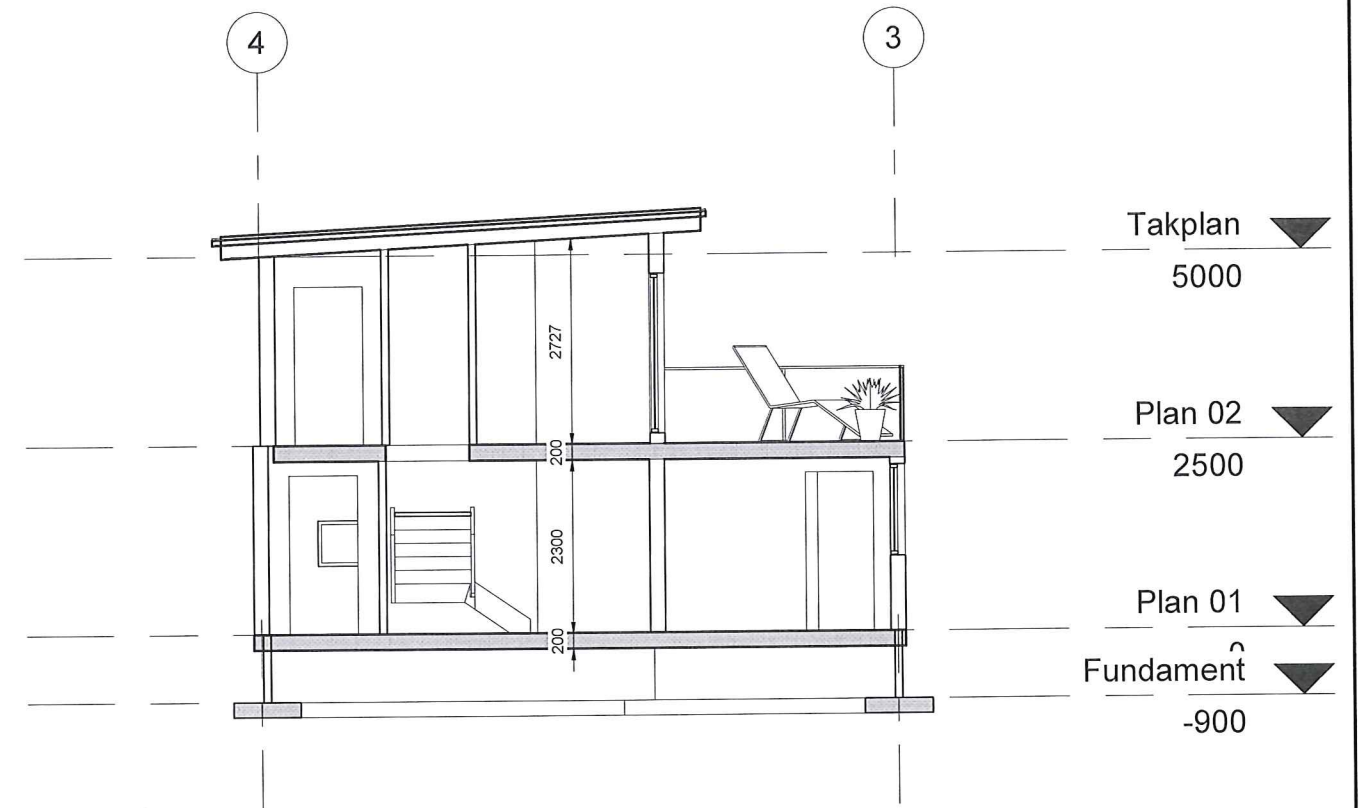

Snitt 1

3

1 : 100

REKNES BYGGJEVARER L.L.
Selvåg, 5986 Hosteland - avd. Isdalstø, 5914 Isdalstø
Tlf: 56 16 60 60 - fax: 56 16 60 61
FRÅ GRUNNMUR TIL FERDIG HUS

UTARBEIDET AV:		G.nr/B.nr:
TILTAKSHAVER:	INGER JOHANNE MAGNUSSEN STEINAR RYDLAND	
BYGGEPLASS:	KOMMUNE:	

TEGN, INNHOLD: FASADER OG SNITT - GAMMLE HUSET + NYTT				MÅLESTOKK: 1 : 100
PROSJEKT: GENERASJONSBOLIG				PROSJEKT NR:
ARKITEKT:	DATO:	TEGN:	REV:	TEGN.NR:

