

Q1.




Snitt T

Snitt S

Snitt P

Snitt R

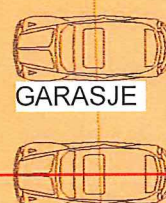

GARASJE

EKSISTERENDE
BOLIG

TILBYGG

Tegnforklaring

- Planlagt bygning
- Eksisterende bygninger
- Eksisterende veien
- Grøntareal
- Tilkomstvei
- Måleavstandlinje
- Høydekurve
- Snitthenvising
- Inngang til bygningen
- Tomtegrense
- Asfaltert uteområde

Situasjonskart

1

1 : 200



**REKNES
BYGGJEVARER L.L.**
Selvåg, 5986 Hosteland - avd. Isdalstø, 5914 Isdalstø
Tlf: 56 16 60 60 - fax: 56 16 60 61

FRÅ GRUNNMUR TIL FERDIG HUS

UTARBEIDET AV:

TILTAKSHAVER: INGER JOHANNE MAGNUSSEN
STEINAR RYDLAND

G.nr/B.nr:

BYGGEPLASS:

KOMMUNE:



mundus

TEGN, INNHOLD: SITUASJONSPLAN

PROSJEKT: GENERASJONS BOLIG

ARKITEKT:

DATO: 14.09.2018

TEGN:

REV:

TEGN.NR:

MÅLESTOKK: 1 : 200

PROSJEKT NR:

Q1



1

Snitt P

1 : 200



2

Snitt R

1 : 200



**REKNES
BYGGJEVARER L-L**
Selvåg, 5986 Hosteland - avd. Isdalstø, 5914 Isdalstø
Tlf: 56 16 60 60 - fax: 56 16 60 61

FRÅ GRUNNMUR TIL FERDIG HUS

UTARBEIDET AV:

TILTAKSHAVER: INGER JOHANNE MAGNUSSEN
STEINAR RYDLAND

BYGGEPLASS:

G.nr/B.nr:

KOMMUNE:



mundus

TEGN, INNHOLD:

Terrengprofiler

PROSJEKT:

GENERASJONSBOLIG

ARKITEKT:

DATO:
22.08.2018

TEGN:

REV:


TEGN.NR:

MÅLESTOKK:


1 : 200

PROSJEKT NR:

Q1

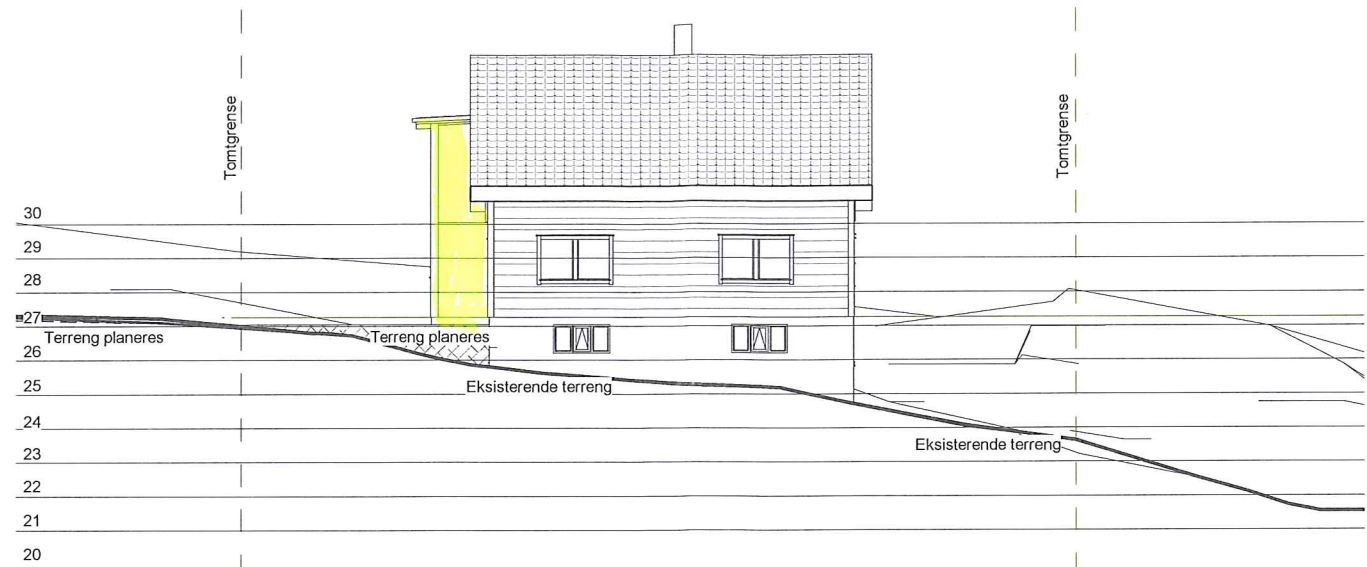

1 Snitt S
1 : 200

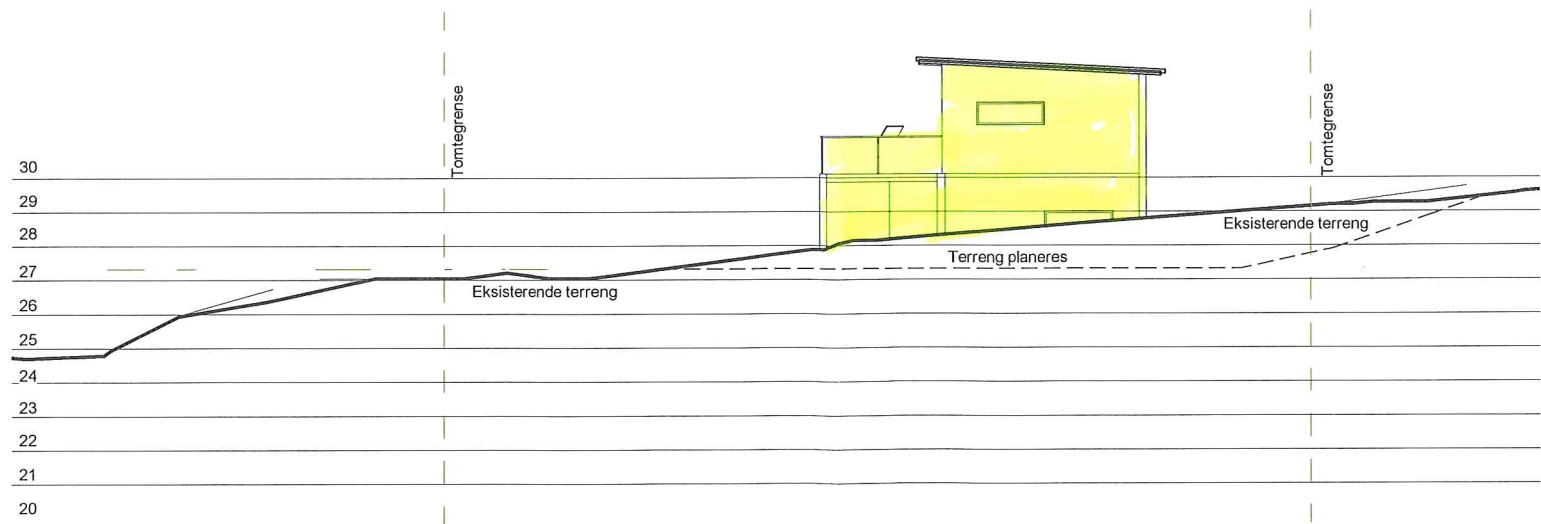

2 Snitt T
1 : 200