



SKALA 1:500

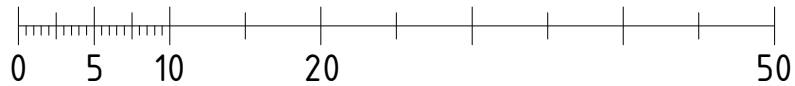

METER

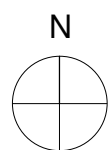

Tilbygg til enebolig

Gnr 137 Bnr 406, Stølsmarka 16
Lindås kommune
P. nr 1802

Arkitekt Mette Kyed Thorson

Situasjonsplan

SØKNAD OM TILTAK UTEN ANSVARSRETT
Hilde Marie Frammarsvik og Ole-Jørgen Kjenes
Stølsmarka 16, 5911 Alversund

Sivilarkitekt MNAL Medlem av Arkitektbedriftene Org.nr 987 788 682
Kvalen 16, N-5955 Lindås Tlf +47 901 48 834 mktho@online.no

Mål 1 : 500 / A3

Tegn.nr A101

Rev D

Dato 14.9.2018