



Terrengsnitt nordvest  
1 : 200

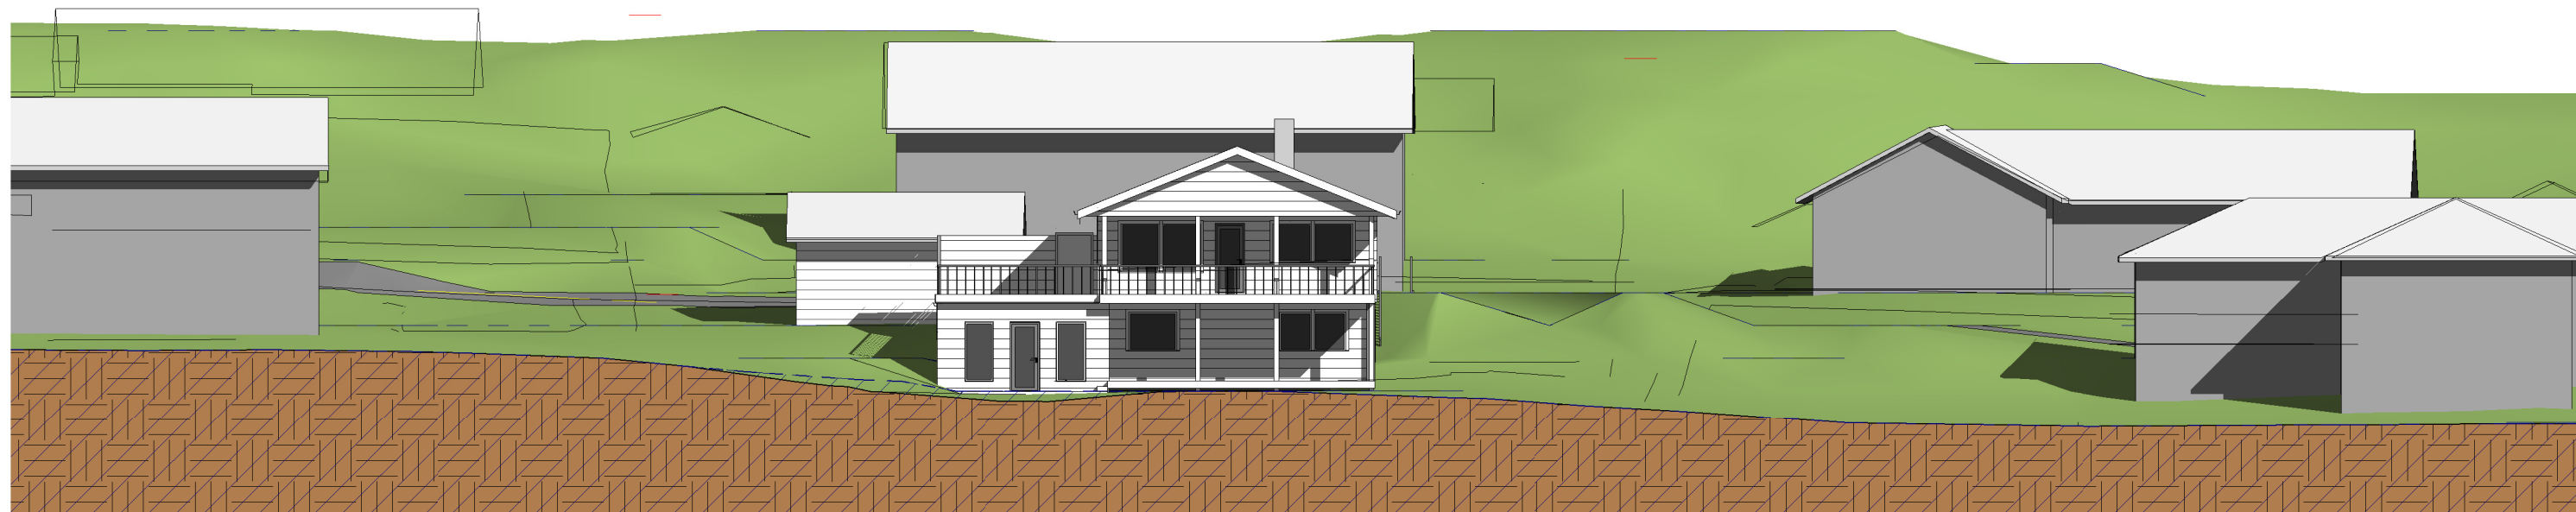

Terrengsnitt sørvest  
1 : 200

SKALA 1:200

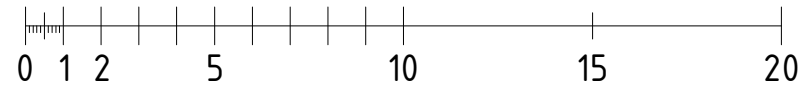

METER

Tilbygg til enebolig

Gnr 137 Bnr 406, Stølsmarka 16  
Lindås kommune  
P. nr 1802

Arkitekt Mette Kyed Thorson

Terrengsnitt

SØKNAD OM TILTAK UTEN ANSVARSRETT  
Hilde Marie Frammarsvik og Ole-Jørgen Kjenes  
Stølsmarka 16, 5911 Alversund

Sivilarkitekt MNAL Medlem av Arkitektbedriftene Org.nr 987 788 682  
Kvalen 16, N-5955 Lindås Tlf +47 901 48 834 mktho@online.no

Mål 1 : 200 / A3

Tegn.nr A110

Rev D

Dato 14.9.2018