


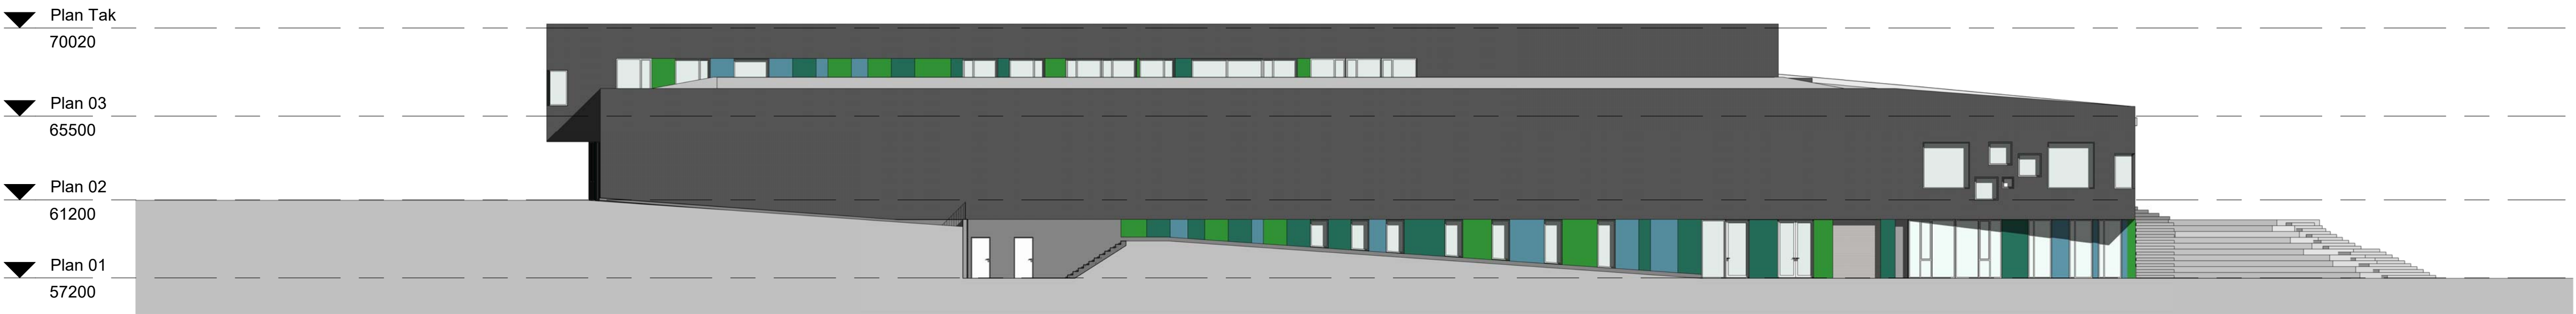

Fasade Vest



Fasade Øst




Fasade Nord



Fasade Sør

Rev.	Beskrivelse	Dato	Sign.	Kontroll
------	-------------	------	-------	----------

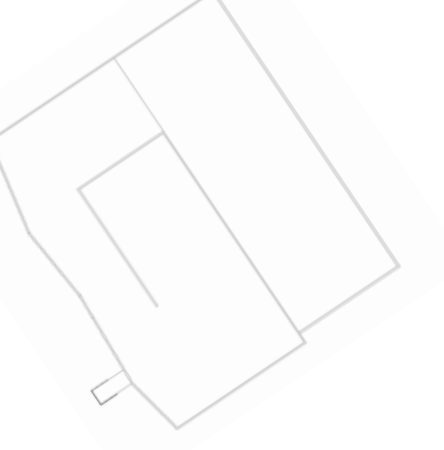Tegningsnummer		Etappe		Fag		Byg.delenum		Type tegn		Løpnr.		Rev.	
00-A-200-40-100													
Prosjekteringsgruppen:												TELEFON:	
☒ ARK : HLM ARKITEKTUR AS HUS ARKITEKTER AS												+47 55 55 04 00 +47 73 10 10 50	
☐ LARK : SMEDSVIG LANDSKAPSARKITEKTER												+47 55 21 04 70	
☐ RIB : MULTICONSULT													
☐ RIE : MULTICONSULT												Multiconsult +47 55 62 37 00	
☐ RIV : MULTICONSULT													
												LOKALISERINGSFIGUR:	
													
Fase: Forprosjekt													
Arbeidsgiver:  LINDÅS KOMMUNE													
Entreprenør:  CONSTRUCTA Entreprenør AS													
Tittel:												Godkjent	
Alversund Skole												Approver	
Fasader												Kontroll prosjekt.	
												Sign.: DB PHN	
												Firmen	
												Dato	
												17/06/2018	
												Målestokk	
												1 : 200	
												Kontroll utførelse:	
												Sign.: Kontroll	
Tegningsnummer		Etappe		Fag		Byg.delenum		Type tegn		Løpnr.		Rev.	
00-A-200-40-100													