

Søknad om midlertidig brukstillatelse

Pbl § 21-10, SAK10 § 8-1

Søknaden gjelder							
Eiendom/ byggested	Gnr.	Bnr.	Festenr.	Seksjonsnr.	Bygningsnr.	Bolignr.	Kommune
	123	145					LINDÅS
	Adresse				Postnr.	Poststed	
	Storhaugen 37				5955	LINDÅS	

Dato for søknad
om ferdigattest

4/1-2019

Midlertidig brukstillatelse søkes for

☒ Hele tiltaket	Hvis det søkes for deler av tiltaket, beskriv hvilken del det søkes for nå
☐ Deler av tiltaket	

Gjenstående arbeider frem mot ferdigattest

Angi gjenstående arbeider av mindre vesentlig betydning, innenfor den delen av tiltaket det søkes midlertidig brukstillatelse for

Montering av autovern. Dette vil sannsynligvis bli gjort ila. november 2018. For å sikre oss en tilstrekkelig buffer tidsmessig, settes tidspunkt for innsending av ferdigattest til ut første uken i 2019.

Angi resterende deler av tiltaket hvor det her ikke søkes om midlertidig brukstillatelse

Sikkerhetsnivå og arbeider som vil bli utført innen 14 dager

Har tiltaket pr i dag tilstrekkelig sikkerhetsnivå til å tas i bruk? ☒ Ja ☐ Nei Hvis nei, fyll ut informasjonen nedenfor

Følgende arbeider vil bli utført innen: Dato

Type arbeider

Bekreftelse på at disse arbeidene er utført vil være kommunen i hende innen: Dato

Vedlegg

Beskrivelse av vedlegg	Gruppe	Nr. fra – til	Ikke relevant
Situasjonsplan, avkjøringsplan	D	–	☒
Tegninger, plan, snitt, fasade	E	–	☒
Redegjørelser/kart	F	1 – 1	☐
Gjennomføringsplan	G	1 – 1	☐
Boligspesifikasjon i matrikkelen	H	–	☒
Uttalelser fra andre offentlige myndigheter	I	–	☒
Andre vedlegg	Q	1 – 1	☐

Underskrifter

Ansvarlig søker for tiltaket (for tiltak etter pbl § 20-1)			Tiltakshaver (bare for tiltak uten ansvarlig søker pbl 20-4)		
Foretak Bolit & Eiendom AS			Navn		
Kontaktperson Arvid Rikstad	Telefon 915 68 466	Mobiltelefon 915 68 466	Kontaktperson	Telefon	Mobiltelefon
E-post arvidrik@yahoo.no			E-post		
Dato 15.10.2018	Underskrift		Dato	Underskrift	
Gjentas med blokkbokstaver INGE A. JOHANNESSEN			Gjentas med blokkbokstaver		

Lindås kommune
Byggesaksavdelingen

Arkconsult AS
Postboks 103
5291 Valestrandsfossen
Telefon: 56 39 00 03
Telefaks: 56 19 11 30
E-post: post@arkoconsult.no
www.arkoconsult.no

Deres ref:

Vår ref:
Inge A. Johannessen

Dato:
15.10.2018

SØKNAD OM MIDLERTIDIG BRUKSTILLATELSE – GBNR. 123/145 I LINDÅS KOMMUNE

Det søkes herved om midlertidig brukstillatelse i forbindelse med godkjent tiltak ved gbnr. 123/145 på Risa i Lindås kommune.

Tiltakshaver er Bolig og Eiendom AS.

Vi har mottatt samtlige samsvarserklæringer for utførende arbeider. Alle foretak har erklært at deres arbeider er ferdigstilte.

Oppdatert gjennomføringsplan er vedlagt, se vedlegg G-1.

Vi har også lagt ved innmålingsdata, se vedlegg Q-1.

Vi har mottatt erklæring fra utbygger om at nye eiere har mottatt nødvendig FDV-dokumentasjon.

Grunnen til at det ikke søkes ferdigattest er at det fortsatt gjenstår å montere autovern langs kommunal vei i tråd med uttalelse fra teknisk drift av 30.05.2017. Dette vil være på plass innen det søkes ferdigattest.

Med vennlig hilsen/Best Regards

Inge A. Johannessen
Jurist, Byggesak

Direkte: +47 56390003 | Mobil: +47 97019880
Epost: inge@arkoconsult.no

 **arkoconsult**
Arkconsult AS



Medaas Oppmåling

INNMÅLINGSRAPPORT

Tiltak: 2 mannsbustad

Stad: gnr.123 bnr.145, Risasjøen

Måledato: 28.09.2018

Målt: grunnmur, mur, terrasse, trase for stoppekran og stakekum.

Utstyr: Leica Gps system 1200 m/ Smartnett og måleband.

Grunnmur målt inn med måleband frå hjelpepunkt etablert med Gps.

Høgde topp ringmur : ca H=25.1

Høgde ferdig golv situasjonsplan: H=25.0

Høgde grovplanering: H=24.6


Tiltaket er plassert i samsvar med situasjonsplanen.

Isdalstø 12.10.2018

Kjartan Medaas
Medaas Oppmåling

Vedlegg: Plott, koordinatliste og sosi-fil

Sendt: Bolig & Eigedom AS v/ A. Rikstad, epost
Lindås kommune v/ T. Villanger, , epost
Arkoconsult AS v/ I.A. Johannessen, epost

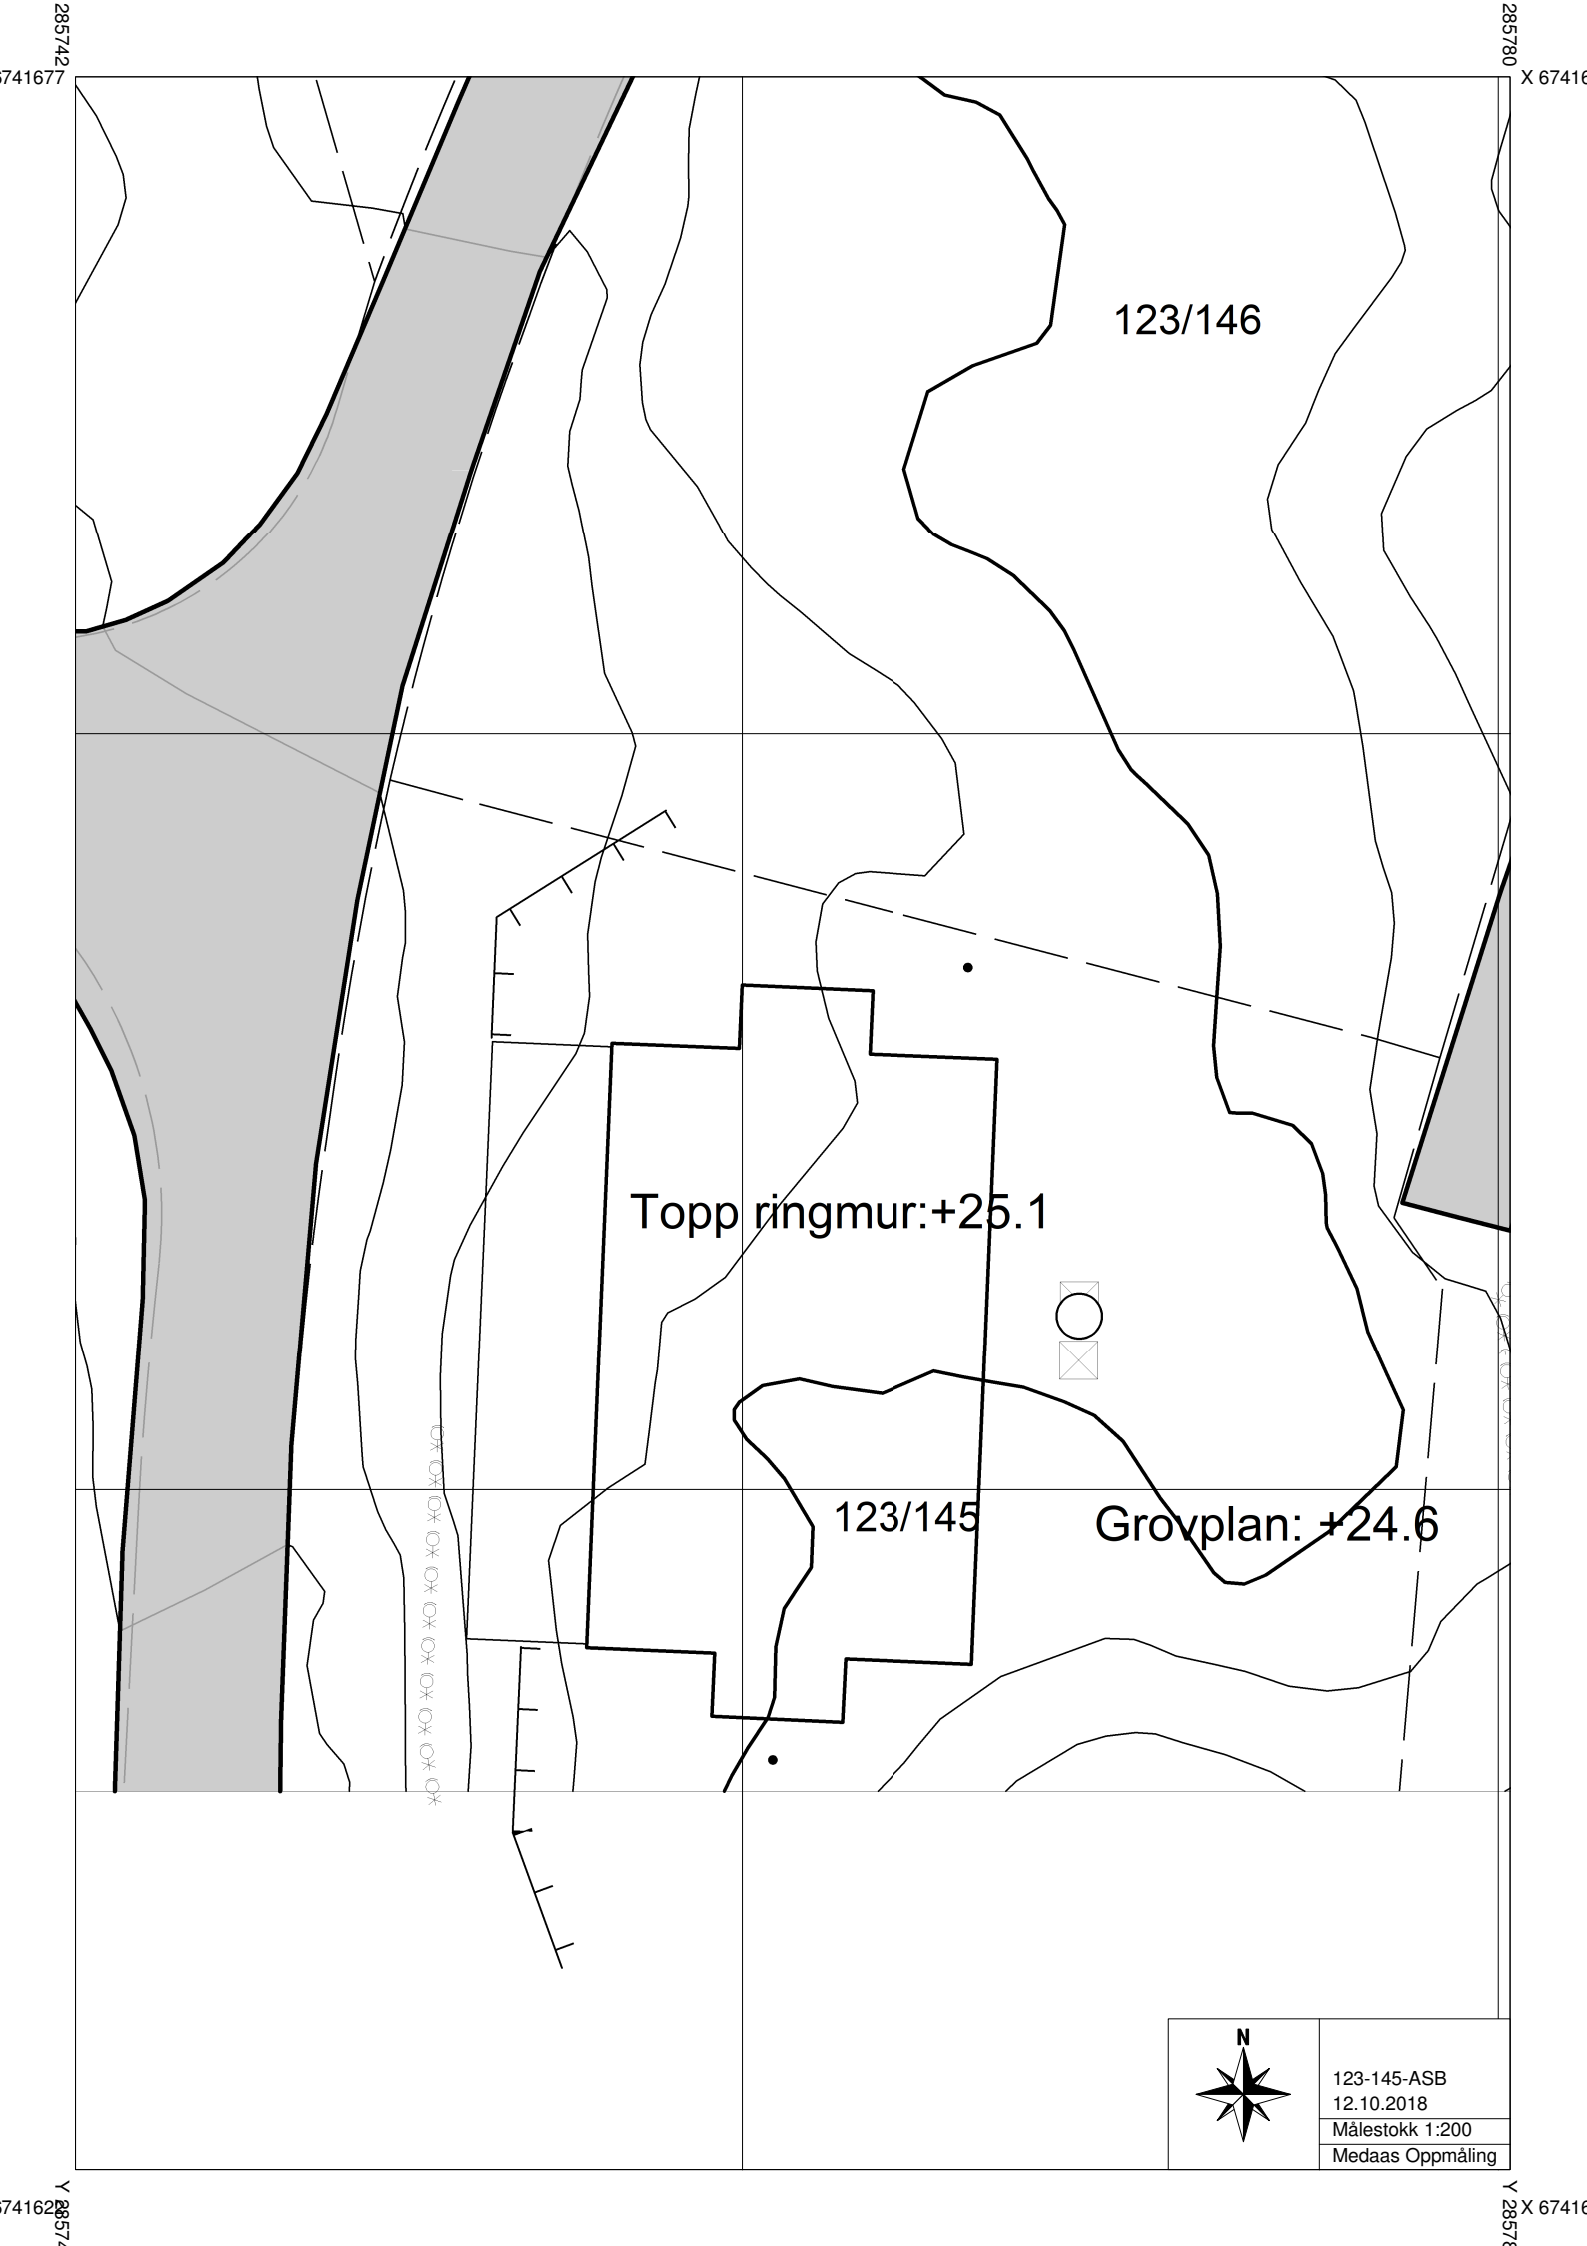

Topp ringmur: +25.1

123/145

123/146

Grovplan: +24.6

	123-145-ASB
	12.10.2018
	Målestokk 1:200
	Medaas Oppmåling

05 1	6002	6741651.944	285753.349	24.922
05 2	6002	6741627.325	285755.216	24.938
05 3	6002	6741630.911	285753.910	24.934
05 4	6002	6741635.821	285754.132	24.895
05 5	5061	6741636.035	285752.694	24.818
05 6	5061	6741646.008	285754.130	24.959
05 7	6002	6741651.944	285753.349	24.922
05 8	6002	6741655.138	285753.490	24.931
05 9	6002	6741657.952	285757.968	24.936
05 10	1000	6741655.803	285769.156	24.834
05 11	1000	6741648.075	285772.869	24.756
05 12	1000	6741636.751	285770.645	24.499
05 13	1000	6741631.118	285767.952	24.528
05 14	5002	6741635.356	285766.077	24.600
05 15	5002	6741635.501	285762.725	24.600
05 16	5002	6741633.821	285762.645	24.600
05 17	5002	6741633.985	285759.174	24.600
05 18	5002	6741635.650	285759.253	24.600
05 19	5002	6741635.796	285755.871	24.600
05 20	5002	6741651.799	285756.532	24.600
05 21	5002	6741651.658	285759.907	24.600
05 22	5002	6741653.343	285759.985	24.600
05 23	5002	6741653.183	285763.449	24.600
05 24	5002	6741651.514	285763.372	24.600
05 25	5002	6741651.373	285766.752	24.600
05 26	5002	6741635.356	285766.077	24.600
05 27	6002	6741635.821	285754.132	24.895
05 28	6002	6741630.911	285753.910	24.934
05 29	6002	6741627.325	285755.216	24.938
05 30	6002	6741657.952	285757.968	24.936
05 31	6002	6741655.138	285753.490	24.931
05 32	6002	6741651.944	285753.349	24.922
05 33	5061	6741651.706	285756.528	24.960
05 34	5061	6741651.842	285753.373	24.960
05 35	5061	6741636.035	285752.694	24.960
05 36	5061	6741635.898	285755.875	24.960
05 37	8000	6741643.410	285768.909	24.713
05 38	8000	6741643.410	285768.909	24.713
05 39	8000	6741644.990	285768.925	24.660
05 40	8000	6741644.990	285768.925	24.660
05 41	8000	6741644.580	285768.933	24.689
05 42	8000	6741644.580	285768.933	24.689
05 43	2101	6741653.801	285765.992	24.683
05 44	2101	6741632.834	285760.793	24.560