



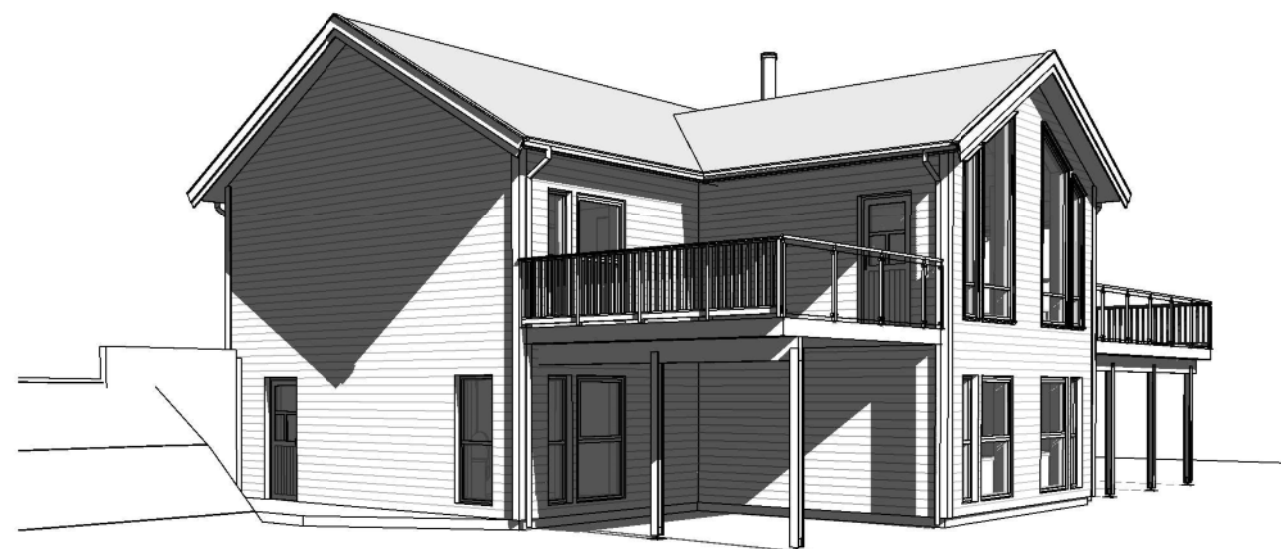

3D View 1

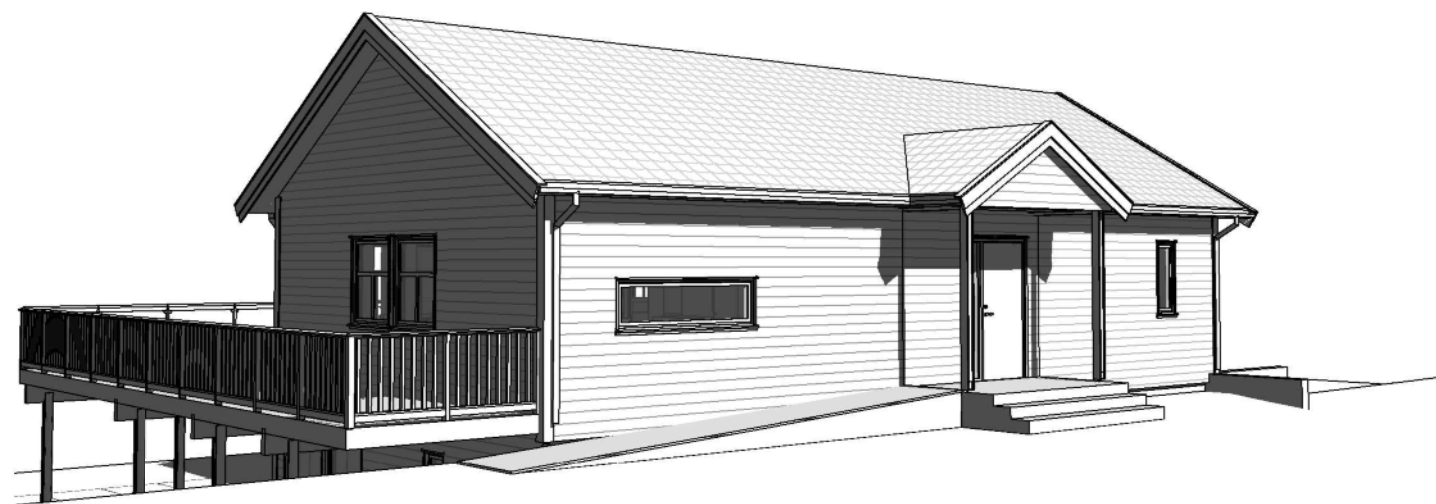

3D View 2



3D View 3

REV.	DATO	REVISJON	SIGN.
C	29.08.17	Rev. iht. epost av 29.08.17	THO
D	01.09.17	Størrelse vindu kjøkken	THO
E	10.01.18	Rev ihht mail 9.1.18	EL
F	23.05.18	Rev ihht mail 22.05.15 LH	EL
G	21.08.18	Rev ihht amil 21.08.18	EL
H	23.08.18	Vinduer 108 og 107	EL

**MESTERHUS**  
KÅLÅS BYGG AS

TILTAKSHAVER: Malene Myhr Eide/Erlend Brattholmen  
BYGGEPLASS: Svindalsvegen, Eikangervåg  
G.nr/B.nr: 24/50  
KOMMUNE: Lindås

**Unikus**  
Postboks 4104,  
Terminalveien 10  
8089 Bodø, tlf. 75 56 51 20  
E-mail: post@unikus.no

TEGN, INNHOLD:	TILTAKSART:	MÅL:
PERSPEKTIVER	BOLIG	
PROSJEKT:	<b>BOLIG, MYHR EIDE/BRATTHOLMEN</b>	
ARKITEKT:	DATO:	TEGN:
BLINK-HUS	12.07.17	THO
PROSJEKT NR:	TEGN NR:	
20170301	09.04	