
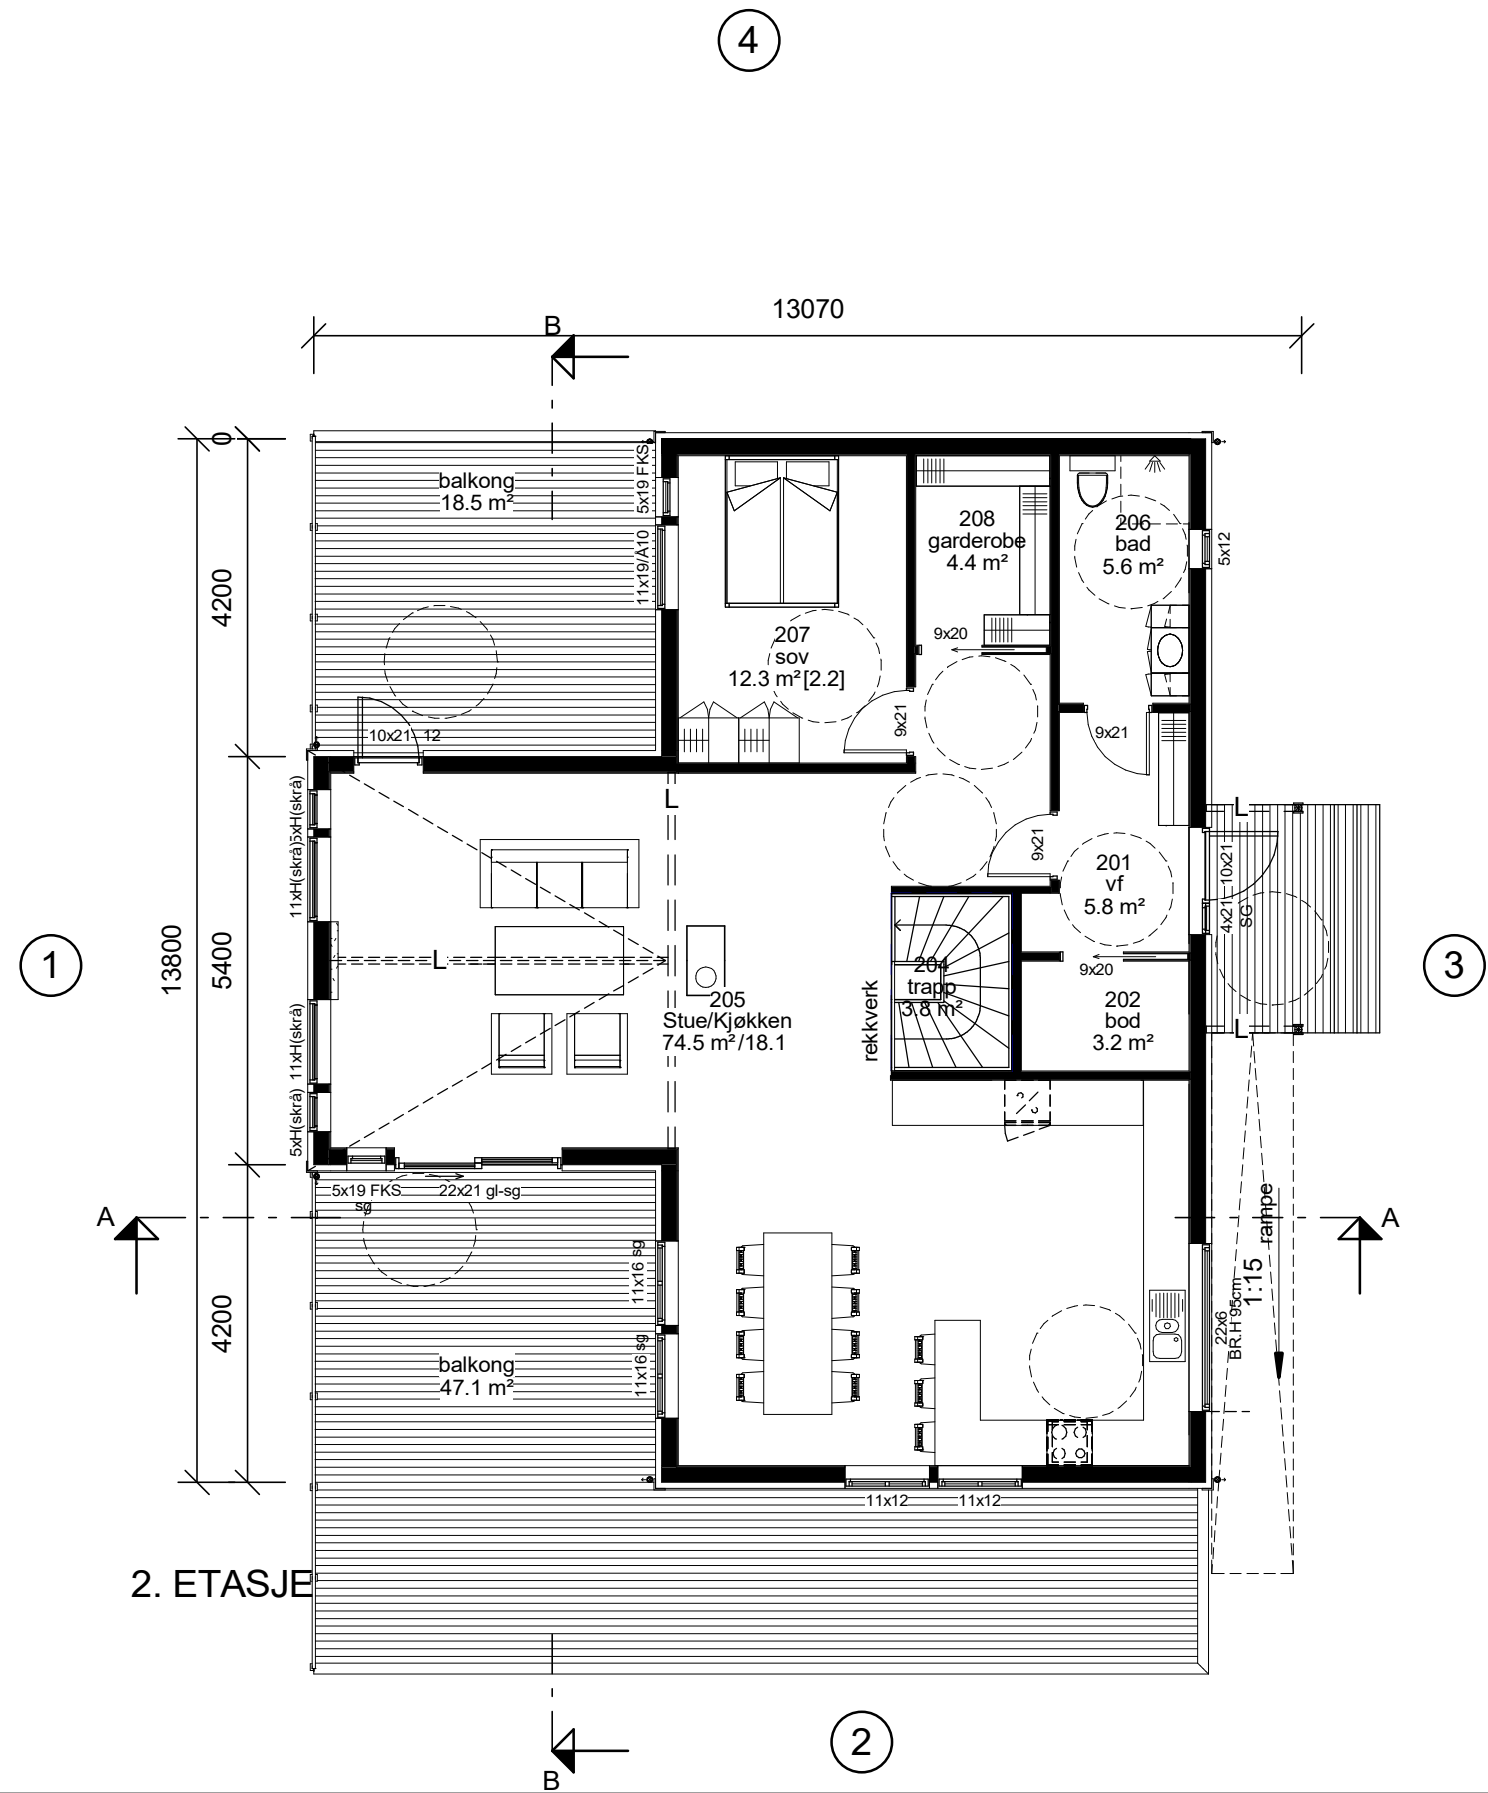


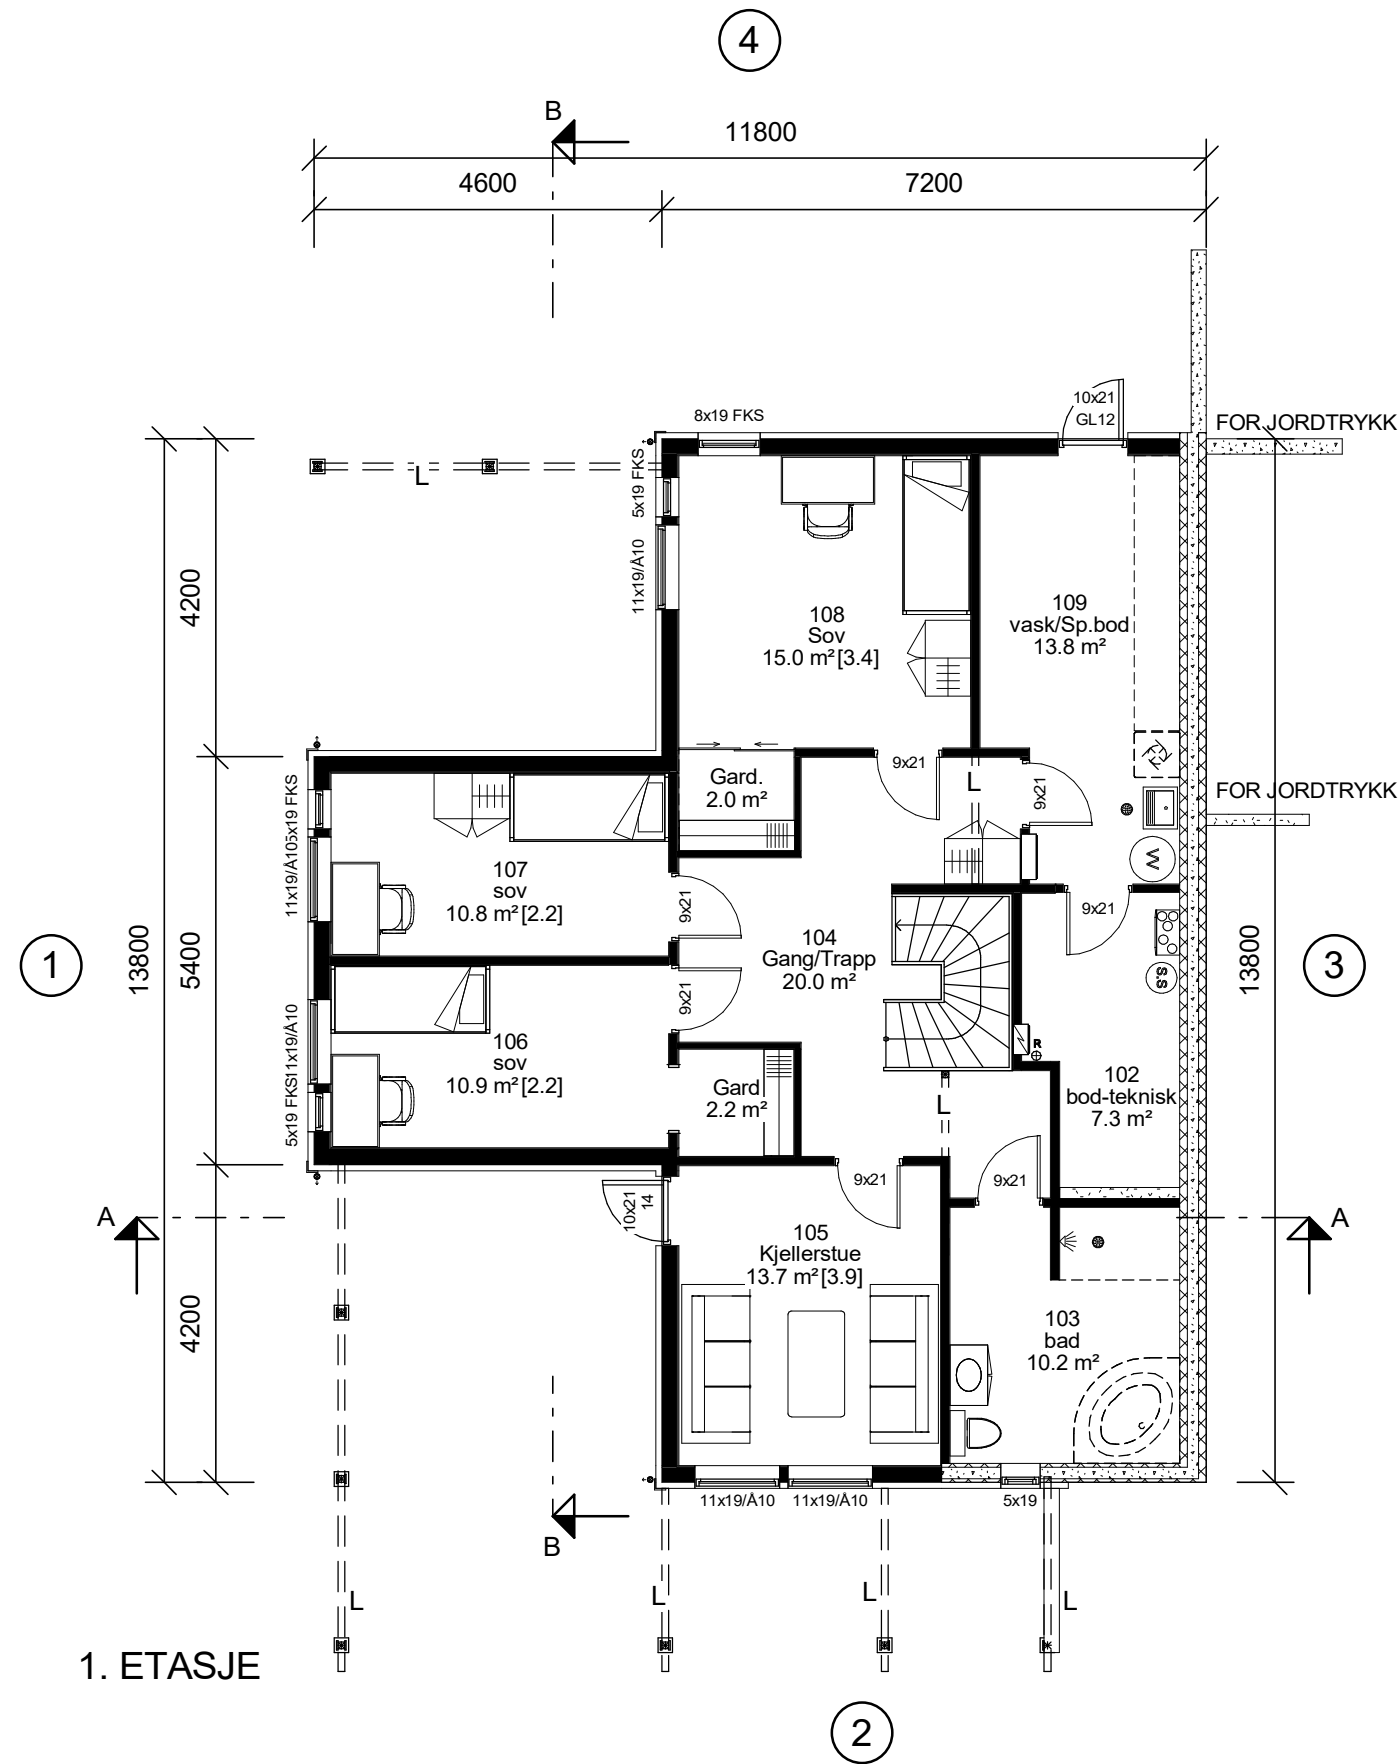

REV.	DATO	REVISJON	SIGN.
C	29.08.17	Rev. iht. epost av 29.08.17	THO
D	01.09.17	Størrelse vindu kjøkken	THO
E	10.01.18	Rev ihht mail 9.1.18	EL
F	23.05.18	Rev ihht mail 22.05.15 LH	EL
G	21.08.18	Rev ihht amil 21.08.18	EL
H	23.08.18	Vinduer 108 og 107	EL

MESTERHUS
KÅLÅS BYGG AS

TILTAKSHAVER:	Malene Myhr Eide/Erlend Brattholmen
BYGGEPLASS:	Svindalsvegen, Eikangervåg
G.nr/B.nr:	24/50
KOMMUNE:	Lindås

Unikus
Postboks 4104,
Terminalveien 10
8089 Bodø, tlf. 75 56 51 20
E-mail: post@unikus.no

TEGN, INNHOLD:	PLANTEGNINGER	TILTAKSART:	BOLIG	MÅL:	1 : 100
PROSJEKT:	BOLIG, MYHR EIDE/BRATTHOLMEN				
ARKITEKT:	BLINK-HUS	DATO:	11.07.17	TEGN:	THO
PROSJEKT NR:	20170301	TEGN NR:	09.01		



FASADE 1



FASADE 2



FASADE 3



FASADE 4


REV.	DATO	REVISJON	SIGN.
C	29.08.17	Rev. iht. epost av 29.08.17	THO
D	01.09.17	Størrelse vindu kjøkken	THO
E	10.01.18	Rev ihht mail 9.1.18	EL
F	23.05.18	Rev ihht mail 22.05.15 LH	EL
G	21.08.18	Rev ihht amil 21.08.18	EL
H	23.08.18	Vinduer 108 og 107	EL

MESTERHUS
KÅLÅS BYGG AS

TILTAKSHAVER:	Malene Myhr Eide/Erlend Brattholmen
BYGGEPLASS:	Svindalsvegen, Eikangervåg
G.nr/B.nr:	24/50
KOMMUNE:	Lindås

Unikus
Postboks 4104,
Terminalveien 10
8089 Bodø, tlf. 75 56 51 20
E-mail: post@unikus.no

TEGN, INNHOLD:	FASADER	TILTAKSART:	BOLIG	MÅL:	1 : 100
PROSJEKT:	BOLIG, MYHR EIDE/BRATTHOLMEN				
ARKITEKT:	BLINK-HUS	DATO:	11.07.17	TEGN:	THO
PROSJEKT NR:	20170301	TEGN.NR:	09.02		

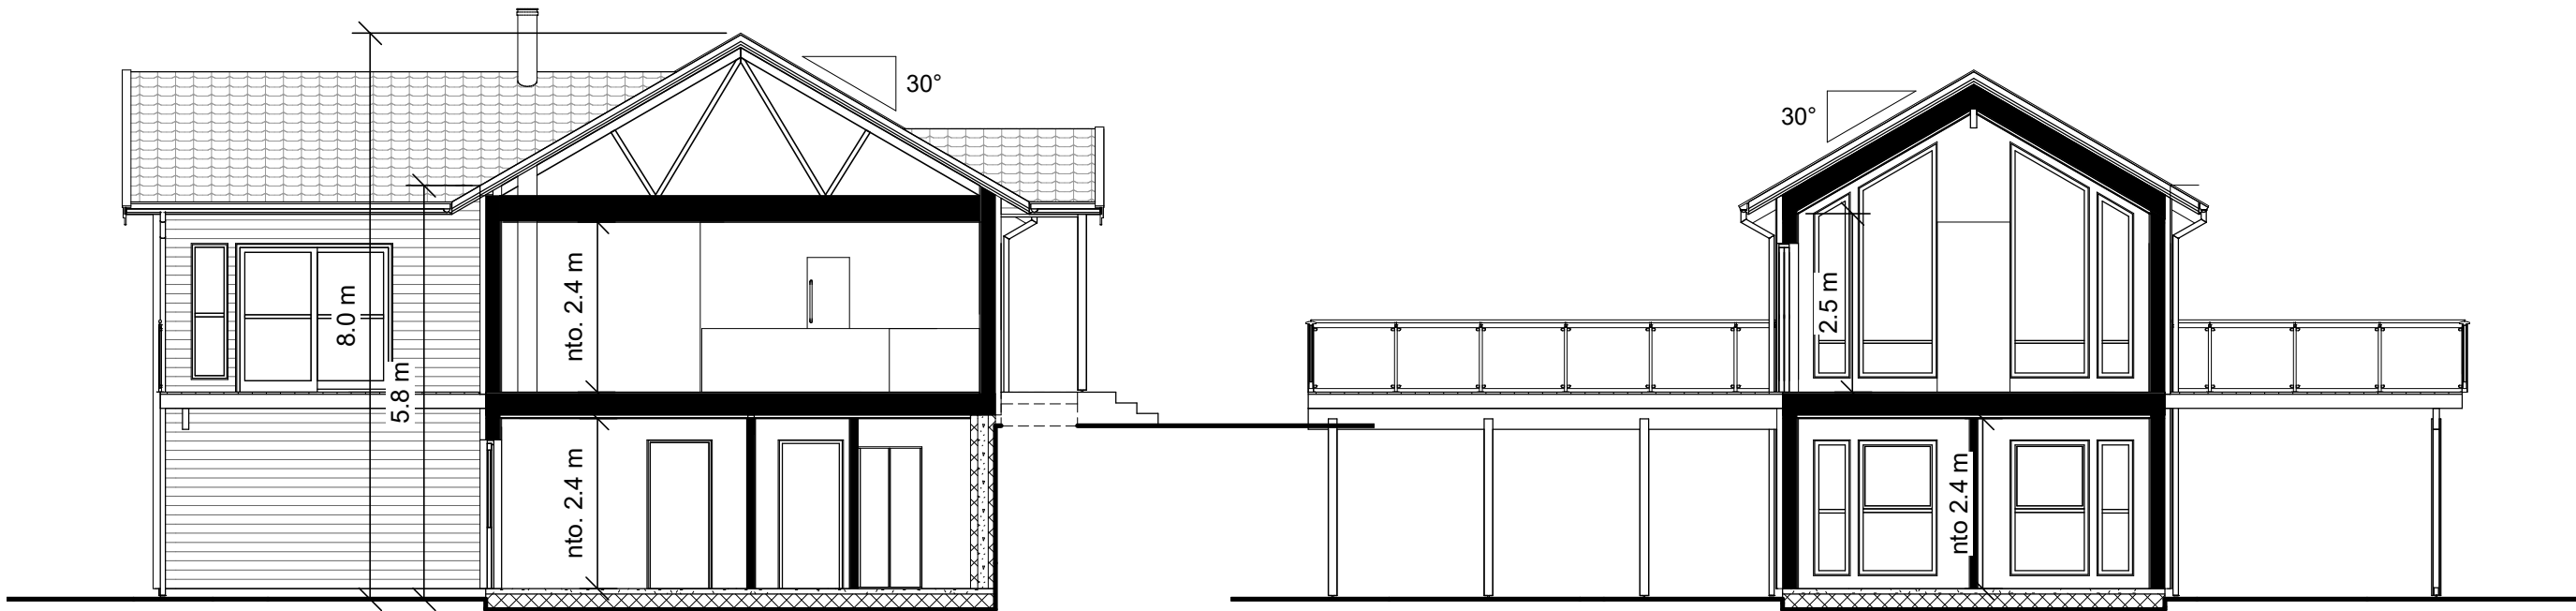

SNITT A-A

SNITT B-B

Areal BRA	
Beskrivelse:	Areal:
1.ETASJE	112.5 m²
2.ETASJE	113.0 m²
	225.5 m²

P-rom	-	201.4 m²
-------	---	----------

Areal BYA	
	180 m²

Areal (Åpent Areal)	
Beskrivelse	Areal
1. ETASJE	
UNDER BALKONG	19.0 m²
UNDER BALKONG 2	47.5 m²
2. ETASJE	
TAK INNGANG	3.6 m²
	70.1 m²

ANMERKNINGER:

- Risikoklasse:4 / Brannklasse1
- Energidokumentasjon: U-verdier angitt i energidokumentasjon.
- Arealer oppsatt i tabell er i hht NS3940
- Arealer angitt i de enkelte rom er oppgitt som faktiske gulvareal.
- I rom under skrå himling kan deler av dette areal ha lavere takhøyde enn 2,4m.
- L = LIMTRE / S = STÅLDRAGER / SK = SKURLAST
- NTO = NETTOMÅL
- Innredninger og sanitærutstyr vist på tegning kun inkludert hvis angitt i kontrakt.
- For symbolforklaringer, se leveringsbeskrivelse.
- Før ferdigattest kan søkes, må sportsbod ihht. TEK10, frittliggende eller i uthus/garasje være oppført.

REV.	DATO	REVISJON	SIGN.
C	29.08.17	Rev. iht. epost av 29.08.17	THO
D	01.09.17	Størrelse vindu kjøkken	THO
E	10.01.18	Rev ihht mail 9.1.18	EL
F	23.05.18	Rev ihht mail 22.05.15 LH	EL
G	21.08.18	Rev ihht amil 21.08.18	EL
H	23.08.18	Vinduer 108 og 107	EL

MESTERHUS
KÅLÅS BYGG AS

TILTAKSHAVER:	Malene Myhr Eide/Erlend Brattholmen	
BYGGEPLASS:	Svindalsvegen, Eikangervåg	
G.nr/B.nr:	24/50	Unikus Postboks 4104, Terminalveien 10 8089 Bodø, tlf. 75 56 51 20 E-mail: post@unikus.no
KOMMUNE:	Lindås	

TEGN, INNHOLD:		TILTAKSART:	MÅL:
SNITT, AREALER		BOLIG	1 : 100
PROSJEKT:			
BOLIG, MYHR EIDE/BRATTHOLMEN			
ARKITEKT:	DATO:	TEGN:	PROSJEKT NR:
BLINK-HUS	11.07.17	THO	20170301
			TEGN.NR: 09.03