


Snitt C

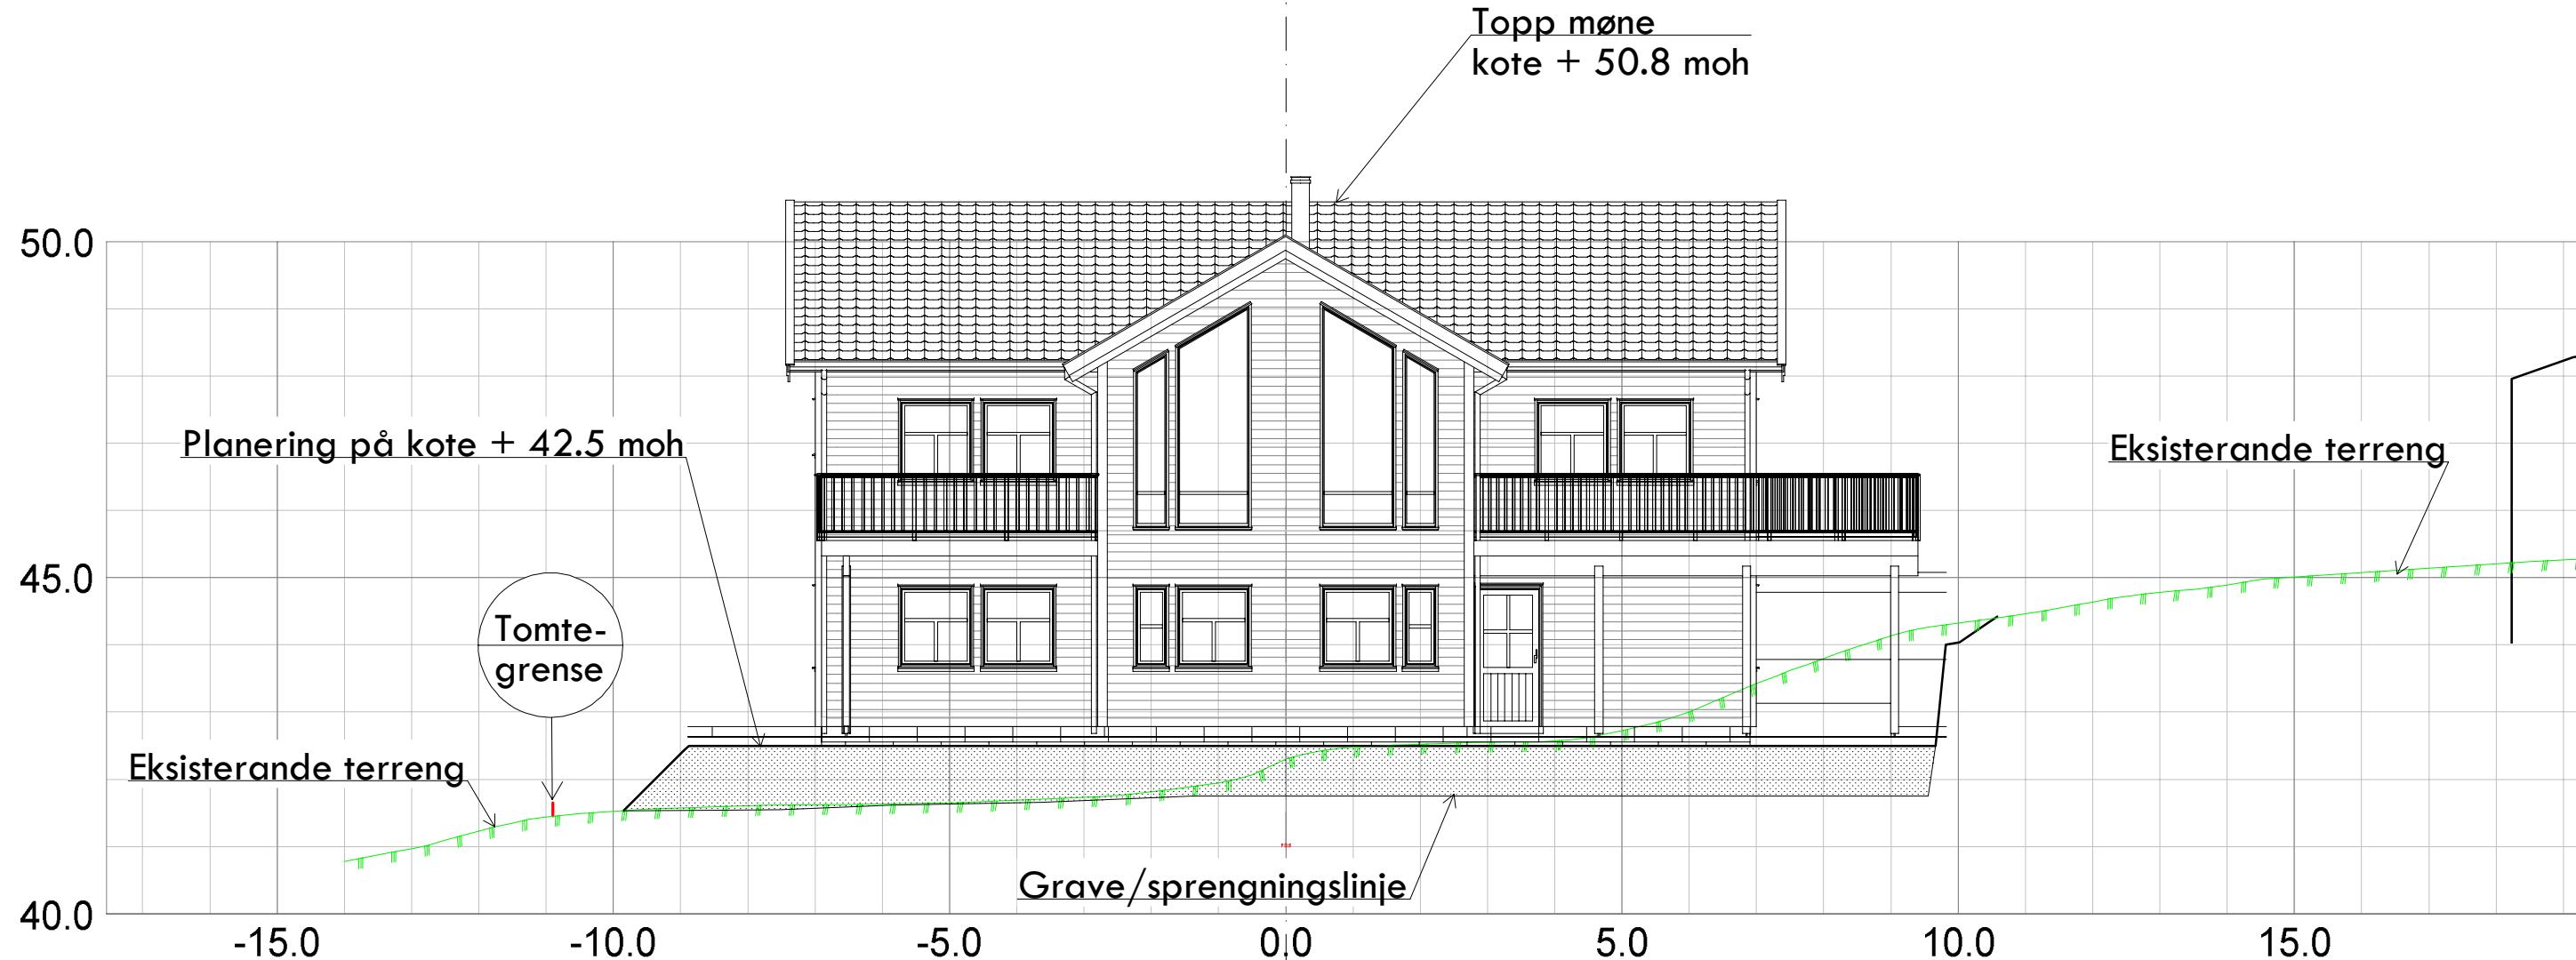

Kålås Bygg AS Sauvågen 83 5915 Hjelmås			
Dato: 22.08.2018	Konstr./regnet sh	Godkjent	Målestokk
			1:100
Erstatter for:			Erstatte av:
Snitt C, revidert Gnr 24, bnr 50, Svindalsvegen 32 Tiltakshavar: Malene Eide/ Erlend Bratholmen			305
Henvisning:		Beregning:	Lindås kommune