


Snitt C

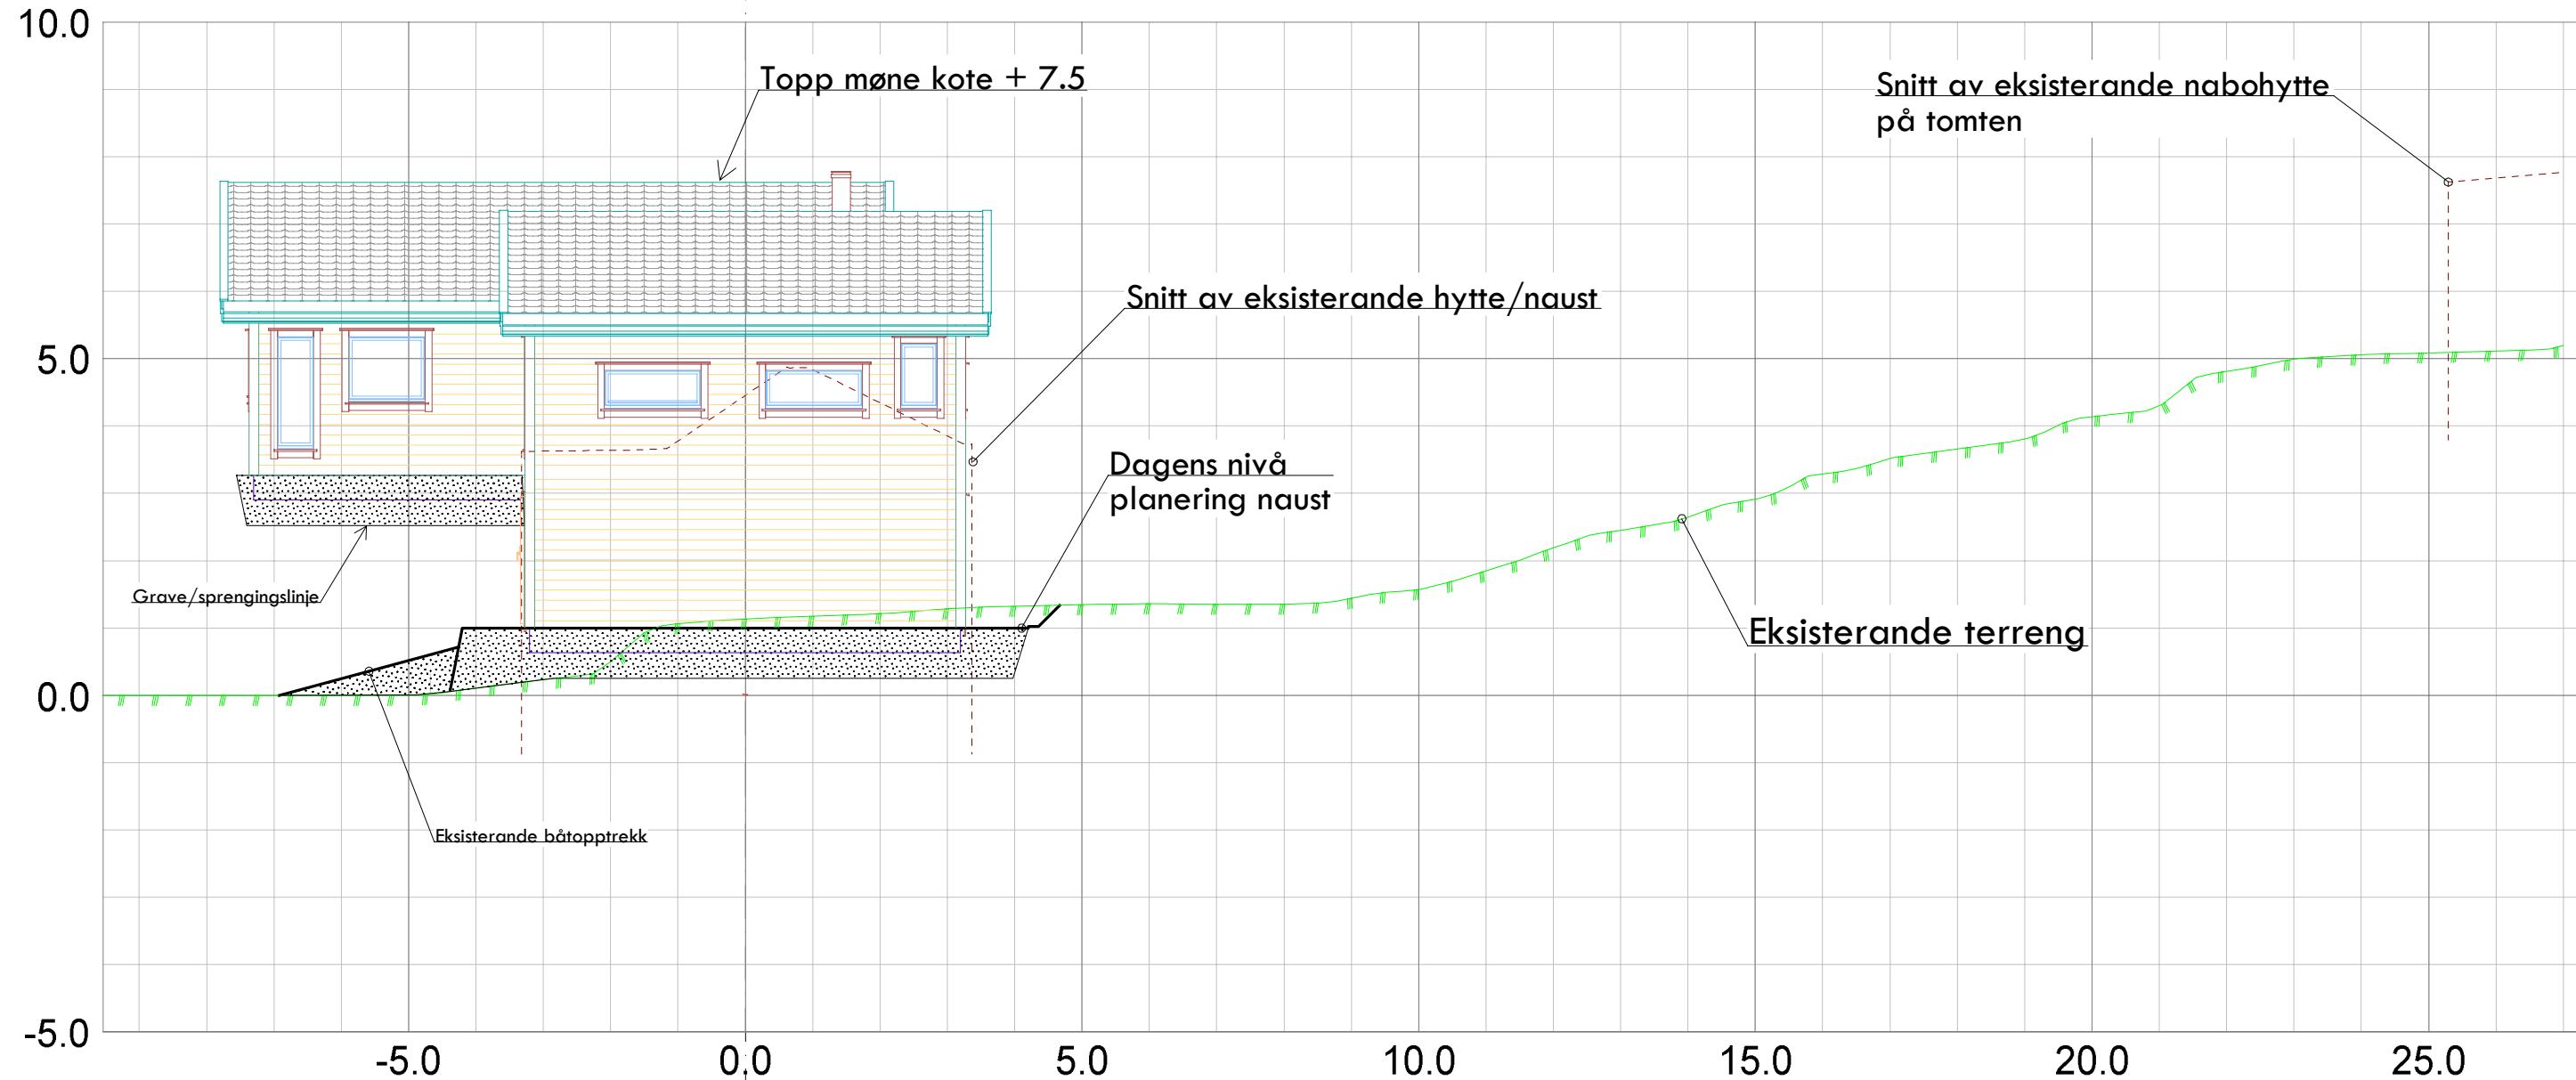

Kålås Bygg AS Torvhusmyrane 2 5913 EIKANGERVÅG			
Dato: 02.07.2018	Konstr./regnet sh	Godkjent	Målestokk
			1:100
Snitt C sit.plan ny hytte Gnr 245, bnr 9 og 14 Tiltakshavar: Lise Olsmo Oen			Erstatning for: Erstattet av:
		303	
Henvisning:	Beregning:	Lindås kommune	

SH
OPPMÅLING 1
Epost:
post@sh-oppmaeling.no
Tlf 472 99 092