


Rev.A DB 20.09.18 Planløsninger, kjøkken, vindu/dør, utv. trapp

BYGGESØKNADSTEGNINGER
ALLE FASADER

BYGGMANN®

TILTAKSHAVER: Ariel Sudmann og Tommy A. Seim		TILTAK: Enebolig Sjøvold Lindås Kommune		MAL: 1200		PROSJEKT BG AS: 1083-17	
LEVERANDØR: Seim Bygg AS Nesbrekka 28 5912 Seim		ANSVALIG PROSJEKTERENDE: Dakark AS		G.NR.: B.NR.:		DATO: 30.06.2017	
		ARKFORMAT: A3		TEGNER: NJR		INT. PROSJEKT: Org. nr.: 976598407	
TEGNINGENE MÅ IKKE KOPIERES ELLER BENYTTES VED UTFØRELSE AV ARBEIDER UTEN MEDVIRKNING FRA DAKARK AS TEGNINGENE ER IKKE GYLDIG UTEN KVALITETSSIKRINGSSYSTEMET TIL DAKARK AS		www.byggmann.no		ARK: 501		GODKJENT FOR ANSVARSETT	

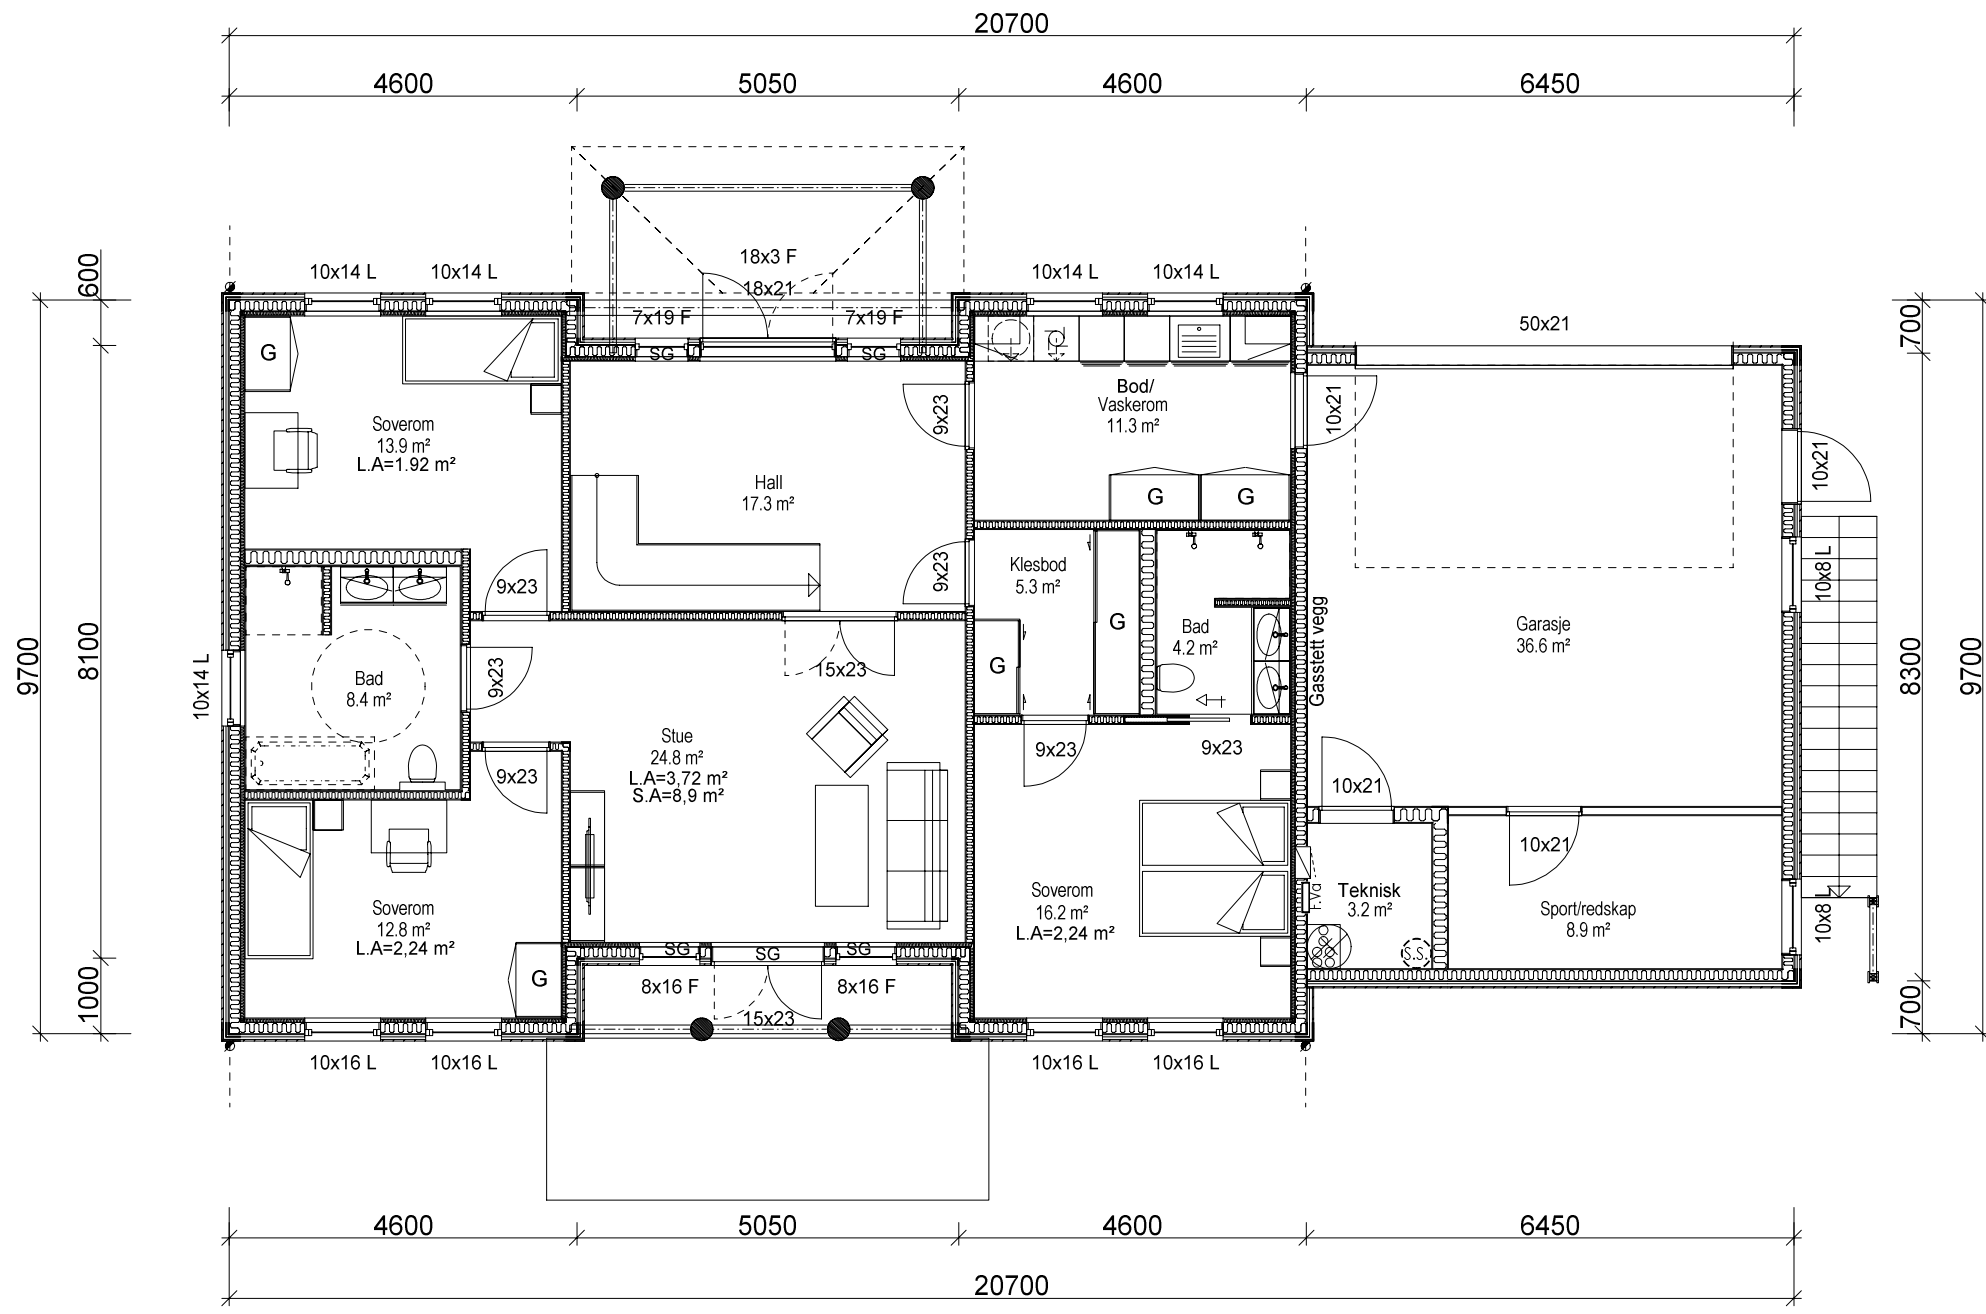

Rev. A DB 20.09.18 Planløsninger, kjøkken, vindu/dør, utv. trapp

BYGGESØKNADSTEGNINGER
1. ETG

TILTAKSMAKER:
Ariel Sudmann og Tommy A. Seim

TILTAK:
Enebolig
Sjøvold
Lindås Kommune

G.NR.: B.NR.:

LEVERANDØR:
Seim Bygg AS
Nesbrekka 28
5912 Seim

ANSVALLIG PROSJEKTERENDE:
Dakark AS

ARK.FORMAT:
A3

BYGGMANN®

MAL: **1:100**
PROSJEKT
BG/S: **1083-17**

INT. PROSJEKT:
DATO: **30.06.2017**

TEGNER:
Org. nr.: **NJR**


ARK:
www.byggmann.no

Org. nr.: **976598407**

ARK:
503



TEGNINGENE MÅ IKKE KOPIERES ELLER BENYTTES VED UTFØRELSE AV ARBEIDER UTEN MEDVIRKING FRA DAKARK AS
TEGNINGENE ER IKKE GYLDIG UTEN KVALITETSSIKRINGSSYSTEMET TIL DAKARK AS

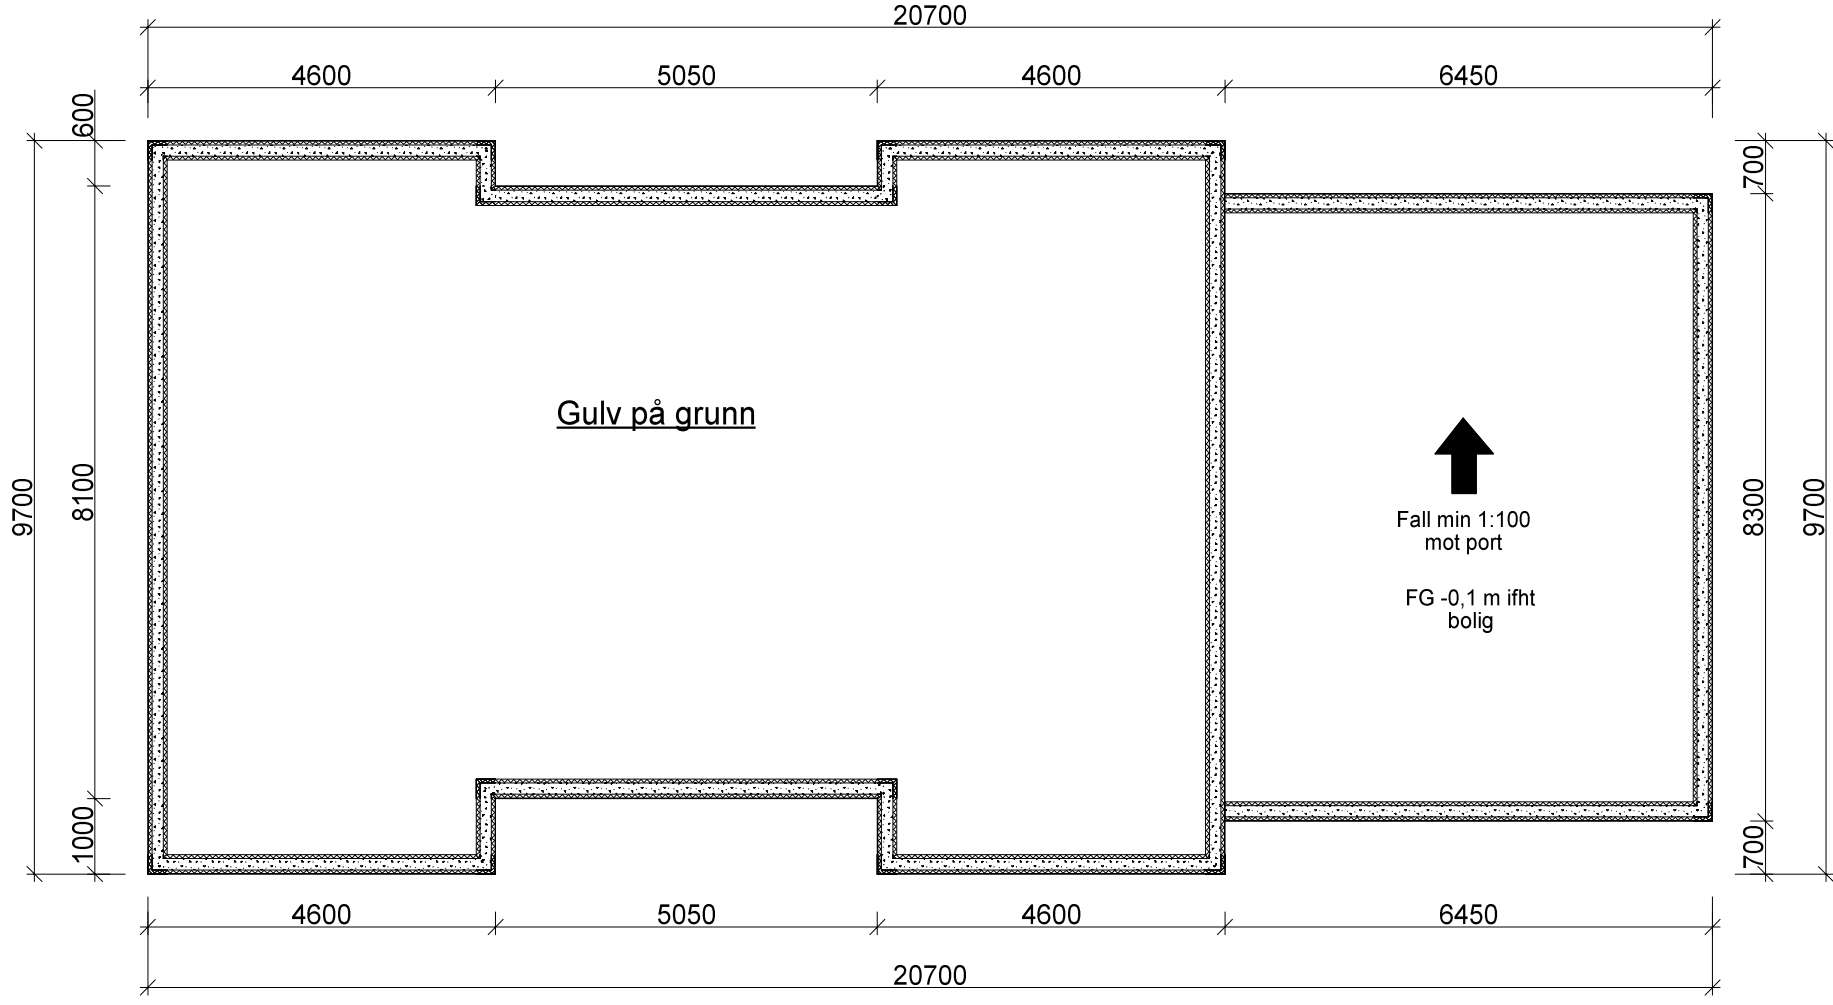

Rev.A DB 20.09.18 Planløsninger, kjøkken, vindu/dør, utv. trapp

BYGGMANN®
BYGGESØKNADSTEGNINGER
FUNDAMENT

TILTAKSHVER:
Ariel Sudmann og Tommy A. Seim

TILTAK:
Enebolig
Sjøvold
Lindås Kommune

G.NR: B.NR:

LEVERANDØR:
Seim Bygg AS
Nesbrekka 28
5912 Seim

ANSVALLIG PROSJEKTERENDE:
Dakark AS

ARKFORMAT:

A3

BYGGMANN®

MÅL: 1:100
PROSJEKT
BG/S: 1083-17

INT. PROSJEKT:

30.06.2017

TEGNER:


Org. nr.: 976598407
NJR

www.byggmann.no

ARK: 504

TEGNINGENE MÅ IKKE KOPIERES ELLER BENYTTES VED UTFØRELSE AV ARBEIDER UTEN MEDVIRKING FRA DAKARK AS
TEGNINGENE ER IKKE GYLDIG UTEN KVALITETSSIKRINGSSYSTEMET TIL DAKARK AS



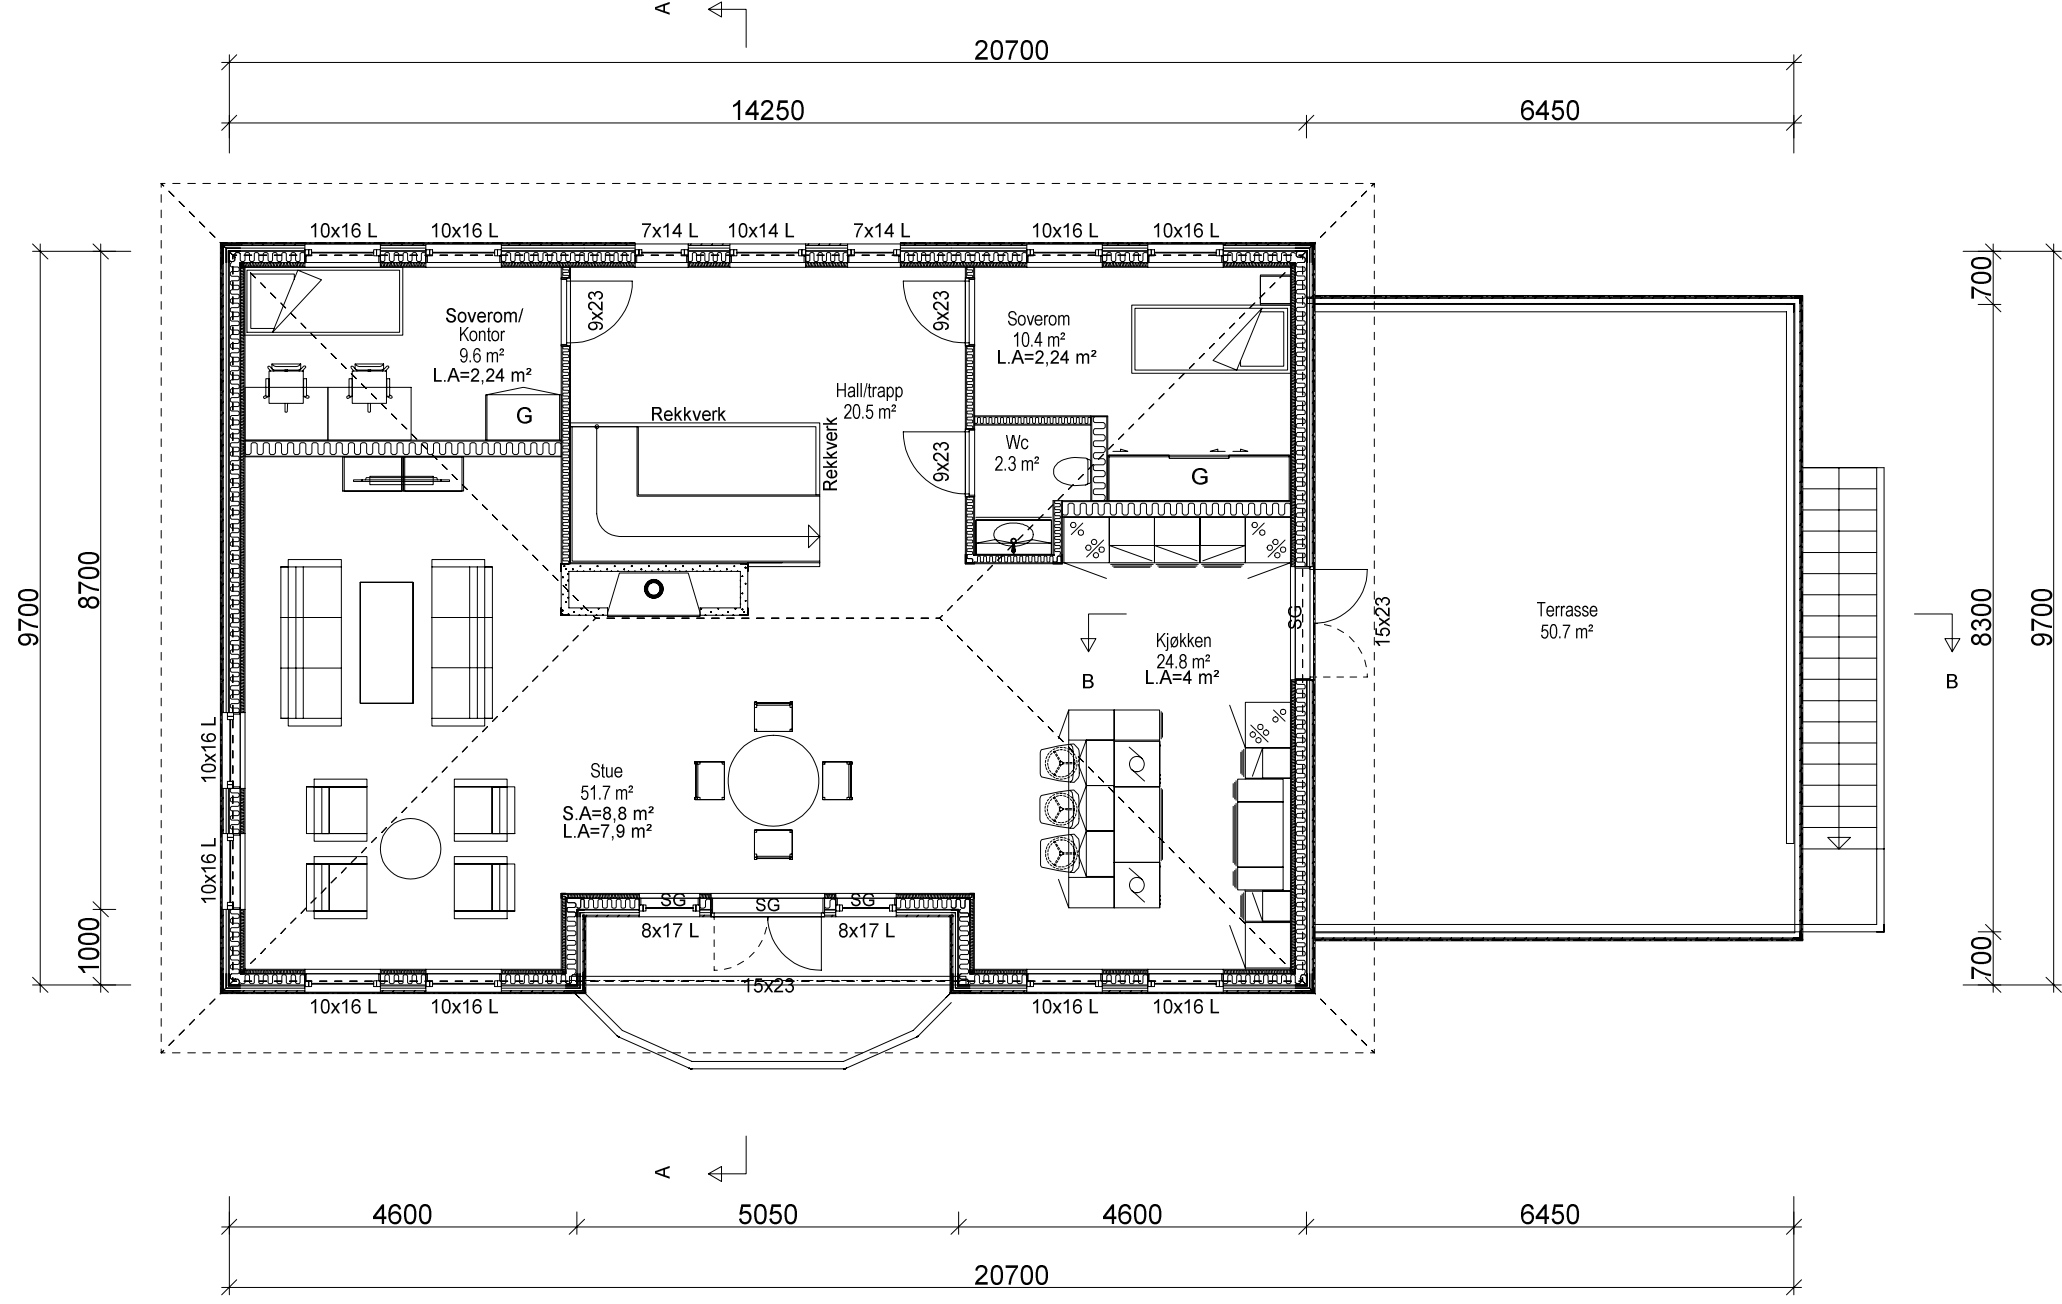

Rev.A DB 20.09.18 Planløsninger, kjøkken, vindu/dør, utv.trapp

BYGGESØKNADSTEGNINGER 2.ETG

TILTAKSFAVER:
Ariel Sudmann og Tommy A. Seim

TILTAK:
Enebolig
Sjøvold
Lindås Kommune

G.NR.: B.NR.:

LEVERANDØR:
Seim Bygg AS
Nesbrekka 28
5912 Seim

ANSVALLIG PROSJEKTERENDE:
Dakark AS

TEGNINGENE MÅ IKKE KOPIERES ELLER BENYTTES VED UTFØRELSE AV ARBEIDER UTEN MEDVIRKING FRA DAKARK AS
TEGNINGENE ER IKKE GYLDIG UTEN KVALITETSSIKRINGSSYSTEMET TIL DAKARK AS

BYGGMANN®

MAL: 1:100

PROSJEKT
BG/S: 1083-17

INT. PROSJEKT:

Org. nr.: 976598407

DATE: 30.06.2017


TEGNER: NJR

www.byggmann.no


ARK: 505



ANSVALLIG
ANSVARRETT
PROSJEKTERINGSSYSTEM

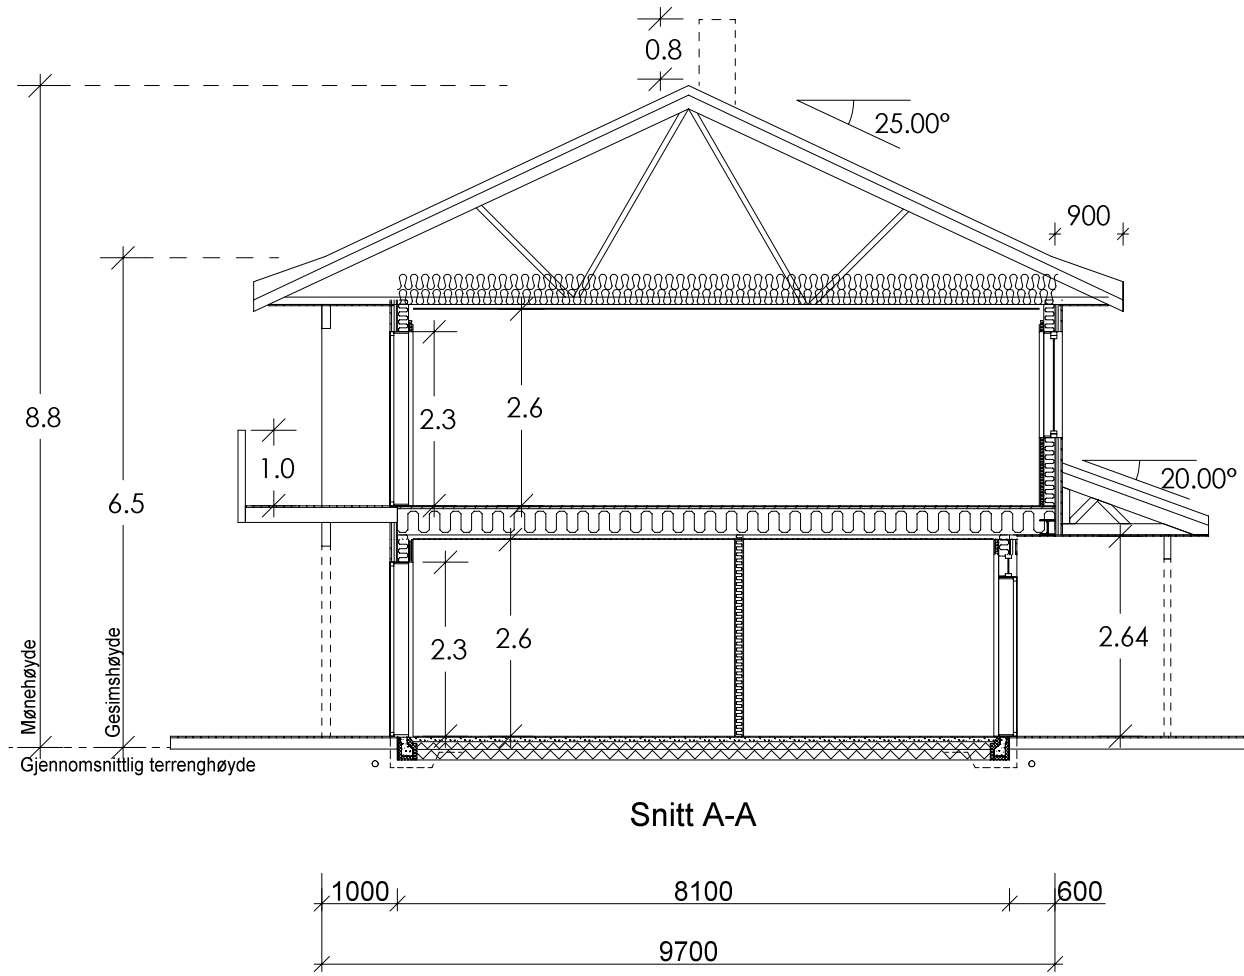

Snitt A-A

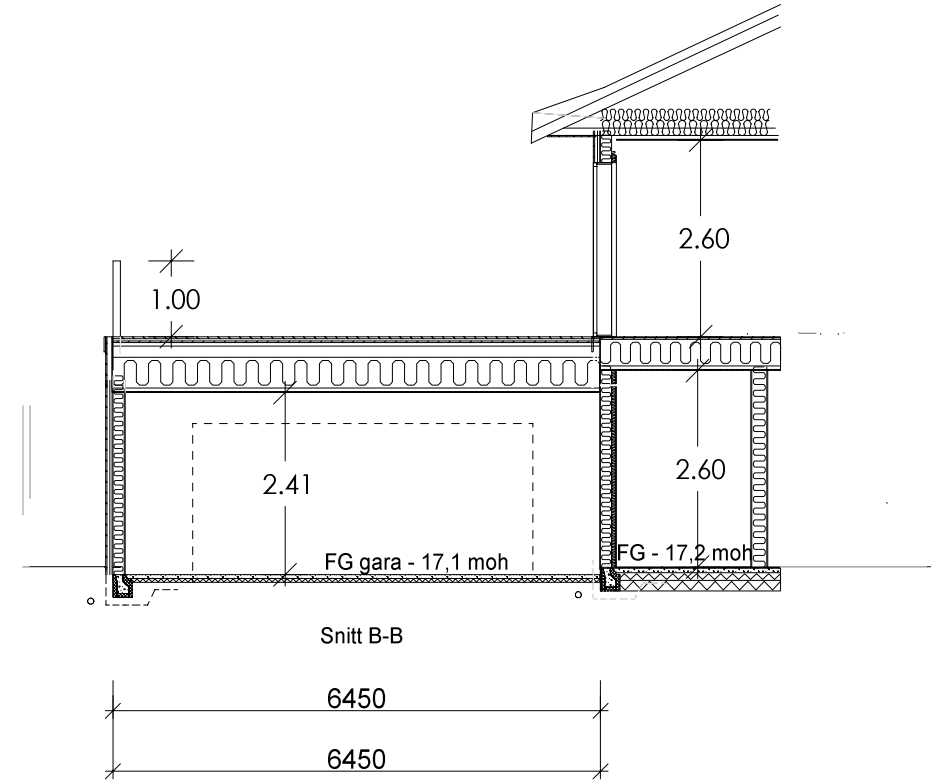

Snitt B-B

	BRA	Av BRA åpne areal	BYA	Av BYA åpne areal	Omkrets 1etg.	BTA	Oppvarmet Volum	PRIMER P-ROM	SEKUNDIR S-ROM
Kjeller/Underetg									
Hovedplan/1.etg	169,8 m ²					189,9 m ²	319,8 m ³	112,9 m ²	56,9 m ²
2.etg	123,0 m ²					138,1 m ²	319,8 m ³	123 m ²	0 m ²
Hele Bygget	292,8 m ²		213,2 m ²		51,1 m	328,0 m ²	639,6 m ³	235,9 m ²	56,9 m ²

Rev. A DB 20.09.18 Planløsninger, kjøkken, vindu/dør, utv. trapp

BYGGESØKNADSTEGNINGER

SNITT

TILTAKSHVER: Ariel Sudmann og Tommy A. Seim

TILTAK: Enebolig
Sjøvold
Lindås Kommune

G.NR.: B.NR.:

MAL: 1:100
PROSJEKT BG AS: 1083-17

BYGGMANN®

LEVERANDØR: Seim Bygg AS
Nesbrekka 28
5912 Seim

ANSVALIG PROSJEKTERENDE: Dakark AS

ARKFORMAT: A3

DATE: 30.06.2017

INT. PROSJEKT: 1083-17

TEGNER: NJR



Org. nr.: 976598407

www.byggmann.no

ARK: 506

TEGNINGENE MÅ IKKE KOPIERES ELLER BENYTTES VED UTFØRELSE AV ARBEIDER UTEN MEDVIRKING FRA DAKARK AS
TEGNINGENE ER IKKE GYLDIG UTEN KVALITETSSIKRINGSSYSTEMET TIL DAKARK AS



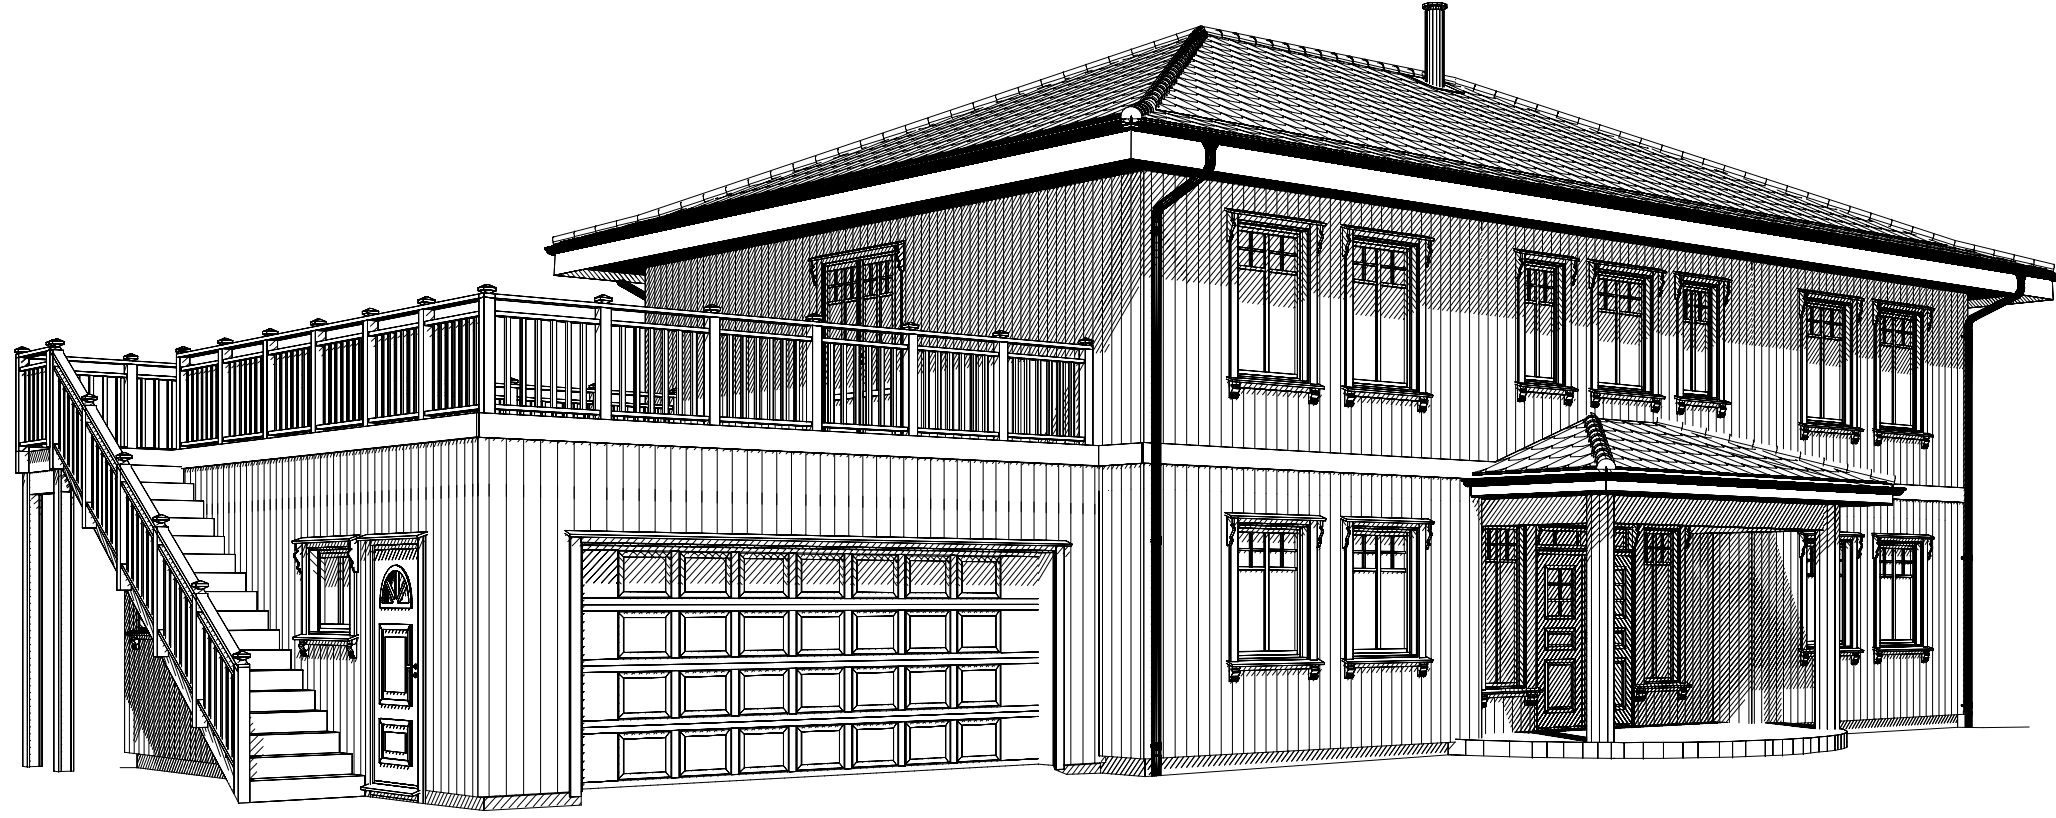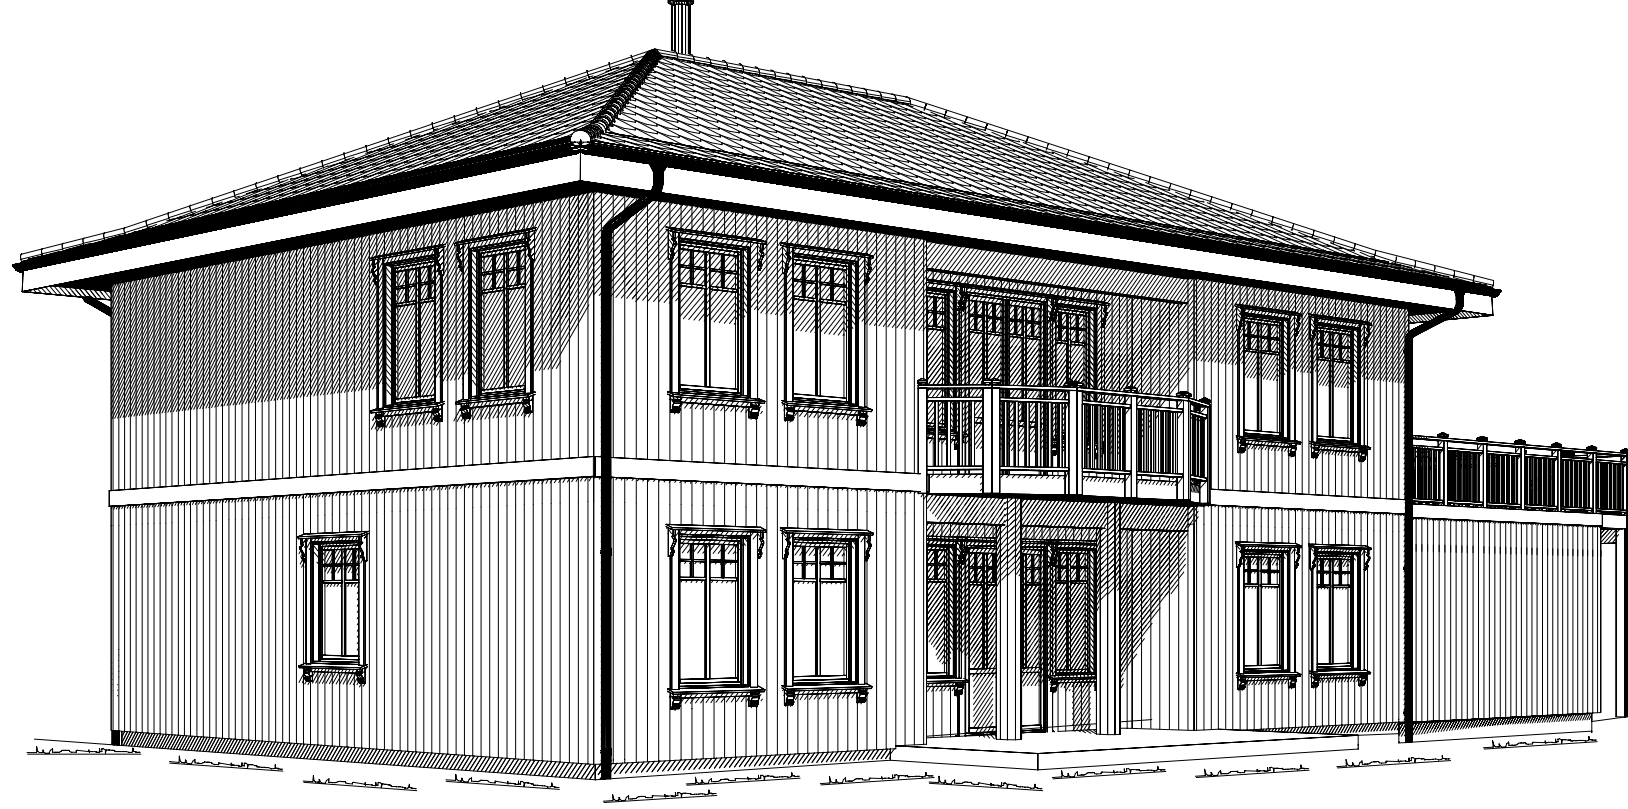

Rev. A DB 20.09.18 Planløsninger, kjøkken, vindu/dør, utv., trapp

BYGGMANN®

BYGGESØKNADSTEGNINGER PERSPEKTIVER

TILTAKSHAVER:
Ariel Sudmann og Tommy A. Seim

TILTAK:
Enebolig
Sjøvold
Lindås Kommune

G.NR.: B.NR.:

LEVERANDØR:
Seim Bygg AS
Nesbrekka 28
5912 Seim

ANSVÅLIG PROSJEKTERENDE:
Dakark AS

ARKFORMAT:
A3

TEGNINGENE MÅ IKKE KOPIERES ELLER BENYTTES VED UTFØRELSE AV ARBEIDER UTEN MEDVIRKING FRA DAKARK AS
TEGNINGENE ER IKKE GYLDIG UTEN KVALITETSSIKRINGSSYSTEMET TIL DAKARK AS



BYGGMANN®

MÅL: 1:1
PROSJEKT
EGS: 1083-17

INT. PROSJEKT:
Org. nr.: 976598407

TEGNER:
NJR

www.byggmann.no

ARK:
507