

TEGNFORKLARING

- Fargesymboler**
- Fasadeliv utvendig kledning
 - Åpent overbygget areal og Balkonger
 - Terrasser på bakken
 - Tomteareal/Grøntareal
 - Uteoppholdsareal
 - Gårdsplass og gangveier
 - Sportsbod
 - Utvendig bindingsverk/opusset mur
- Linjesymbol**
- Søknapdpliktig støttemur
 - Støttemur
 - Justert høydekurve
 - Måle- og avstandslinje
- Punktsymbol**
- Senterpunkt tiltak
 - Hovedinngang
 - HC-Parkering
 - Renovasjon

AREALREGNSKAP

Tomteareal i m ²	1126,6	Tilleggsareal i m ²	0,0
Grad av utnyttning	Innent bebygd areal (%-BVA)		Prosent bebygd areal (%-BYA)
Bøyd bygning	187,0	Eksterende Bøyd bygning	0,0
Åpent overbygget areal	0,0	Eksterende Åpent overbygget areal	0,0
Garasje/Utbus og Boder	23,5	Eksterende Garasje/Utbus og Boder	0,0
Parkingsareal	117,0	Eksterende Parkingsareal	0,0
Sum totalt Bebygd areal	327,5		0,0

Grad av utnyttning: % - Bebygd areal 327,48 m² / 1126,6 m² 29,1% OK

Kilde for basiskart: Inforland
 Dato for basiskart: 06.07.2018
 Koordinatsystem: UTM 32 EUREF 89
 Høydegrunnlag: NN2000
 Revisjonsbeskrivelse:
 Prosjekt:
Firemannsbolig
 Prosjekteringsfase:
Byggemelding
 Arkitekt:




Tiltakshaver:
Majo Eiendom AS
 Stølhaugane BKS2
 Byggeplass:
 Erstadvegen
 5911 Alversund
 Gnr./Bnr./Kommune:
 141 85 1263 Lindås

Type tegning:
SITUASJONSPLAN/STIKNINGSPLAN
 Prosjekt-/saknummer: **18335** Tegning nummer: **550** Rev: Målestokk: **1:500**

Ekstern ref.: **PF23802005**
 Tegning dato: **23.10.18** Kontroll dato:
 Signatur: **jm** Signatur:

Denne tegning er beskyttet etter lov om åndsverk av 12.05.1961 og må ikke benyttes uten skriftlig samtykke. ©

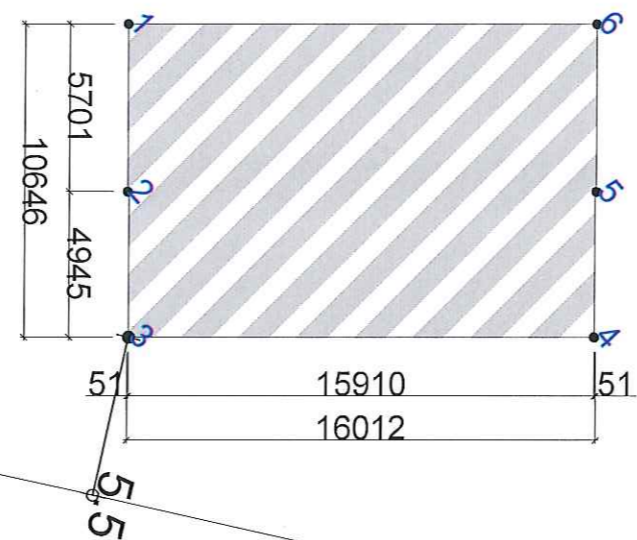

Id	Øst	Nord
1	294105,62	6722140,30
2	294109,83	6722136,45
3	294113,52	6722133,16
4	294124,25	6722144,90
5	294120,63	6722148,27
6	294116,42	6722152,12

MÅLESTOKK - 1:250

LEITE & HOWDEN
 ARKITEKT OG INGENIØRBYGGER