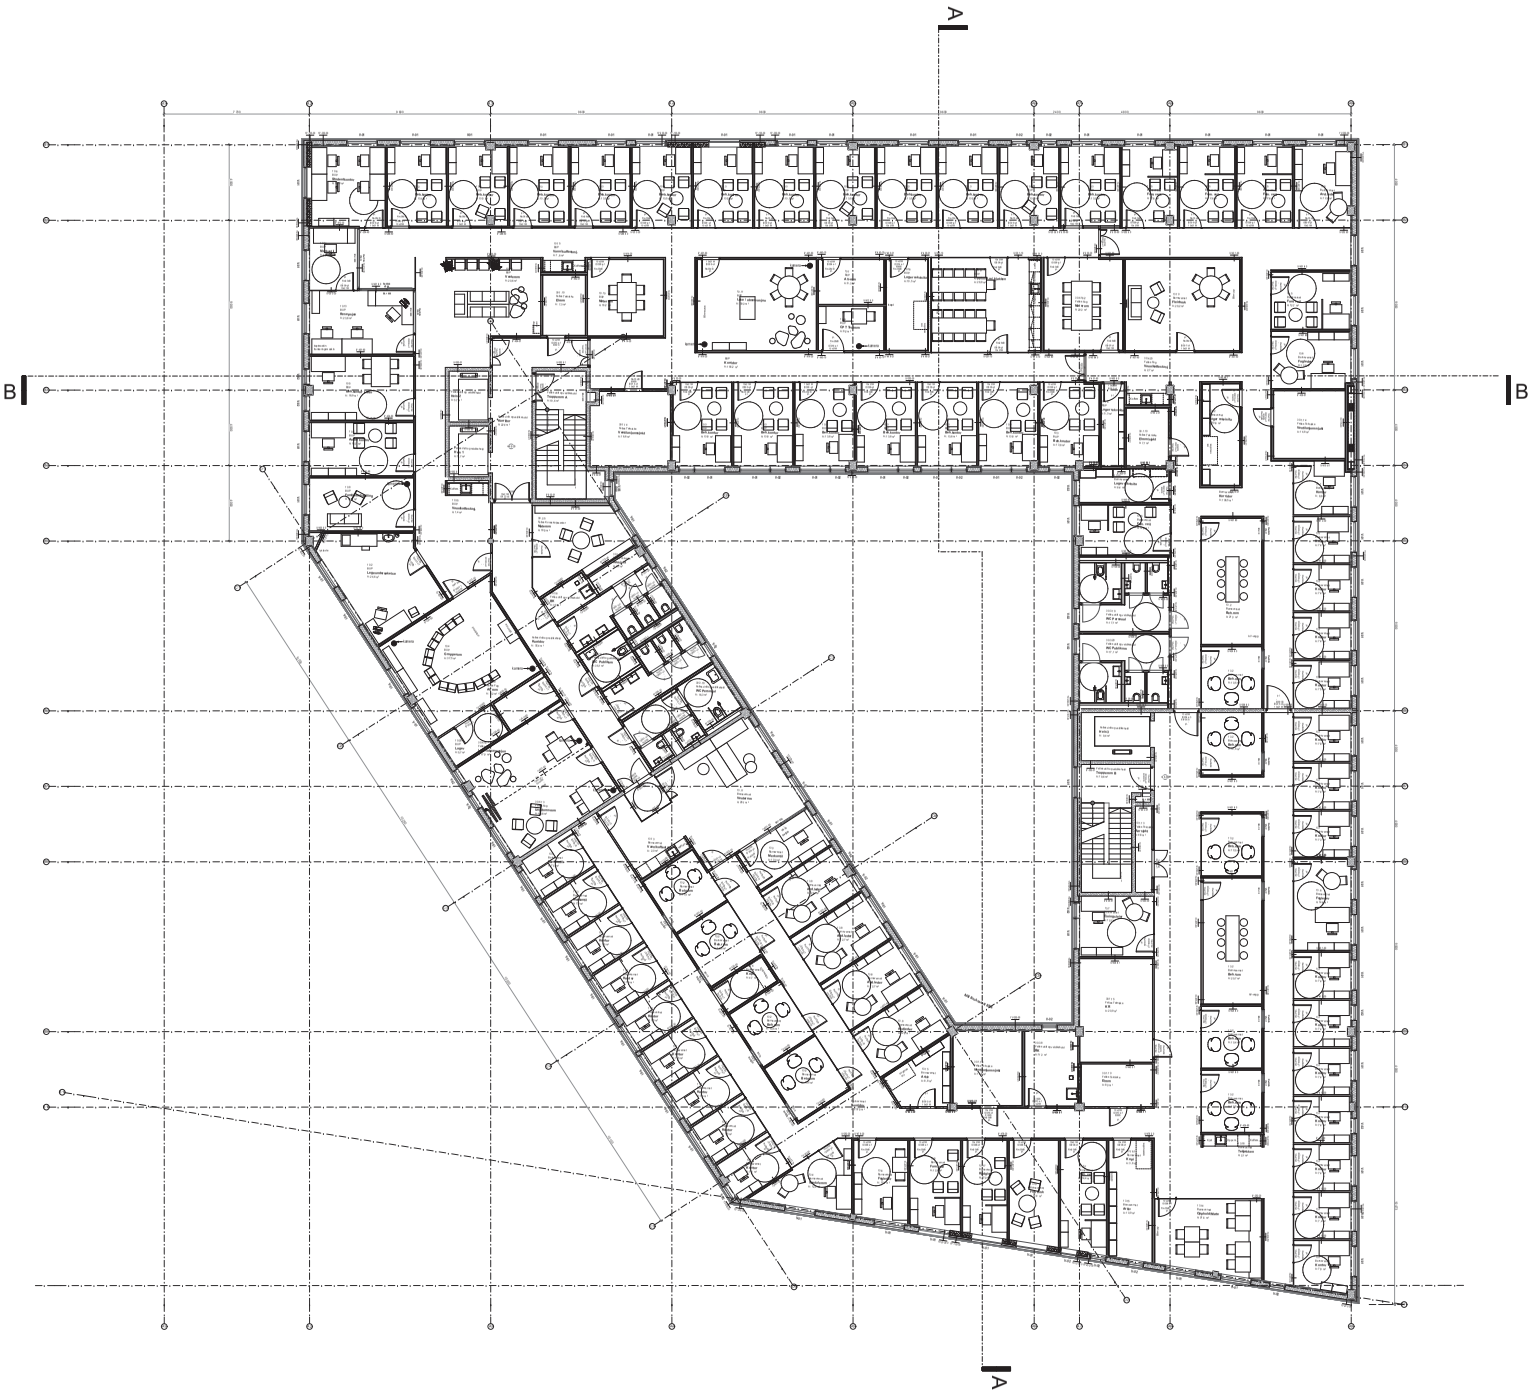

Generelle tekst:
- Utførelse skal være iht gjeldende TEK (TEK 10 med innskjørpet energikrav)
- Energikrav = Passivhus standard iht Premisenstat bygningsfysikk. Vedlegg 10 og utredningsnotat 17103 RNH evaluering passivhus.
- Det stilles spesielt høye krav til luftettheit og at det skal dokumenteres oppnådd forventet luftettheit iht Premisenstat bygningsfysikk, Vedlegg 10.
- Planlegninger må sees i sammenheng med brann- og lyd rapporter og tegninger. 17103 RNH evaluering passivhus Premisenstat bygningsfysikk, veggtype skjemaer A-61-XX serie. Oppgitte veggtypekoder er iht skjema.
- Utførende har ansvar for å påse at brann og lydkrav blir oppfylt.
- Krav still brann og lydrapport må hensyntas, spesielt under byggearbeid og ved alle overganger.
- Rokkhsyder vist på plan viser ok ferdig gulv.
- Dersom brystningshøyderer oppgitt er det fra OK ferdig gulv uk utsparing vindu.
- Bygget skal være universelt utformet og ha en høy grad av "tilgjengelighet" TE må påse at alle gjeldende krav oppfylles.
- Vist møblering er utarbeidet etter en omfattet brukerprosess. TE må hensynta inntegnet løsning. Det er benyttet en høy andel X-finer som spikerslag for innfesting av fast inmnedning.
- Dører og vinduer som leveres må være iht Passivhus standard, gjeldende lover og regler og norsk standard. Merkt energikrav er PASSIVHUS standard. TE har ansvar å sikre at dette er koordinert.

- Planlegninger må ogsså sees i sammenheng med Forprosjekt beskrivelse og ARK tegningsserie:
A-30-XX Hovtmtegninger
A-31-XX Bilaggsplaner
A-32-XX Vaggbehandlingsplaner
A-33-XX Markup spikerslag
A- 34-XX Plan med fargekoding (inndeli i avdelinger plammessig, viser tydelige plassering av hver avdeling, samt sammenhenger avdelinger seg i mellom)
A-35-XX Planutstrit per avdeling
A-40-XX Snitt
A-41-XX Fasader
A-500 serie prinsippsdetaljer fasadeoppbygging
A-61 til 69 - XX serie div skjema

FARGER:
Farger generelt (RAL, NCS) og antall farger avtales nærmere med arkitekt i detaljfase iht beskrivelse.
Synlig stål males,eventuelt brannmales dersom nødvendig. RAL Farge velges av arkitekt.

REKKVERKSHØYDER - topp rekkverkshøyder:
= 1300mm over ok ferdig gulv på taktemasser- skal ikke montenes på gesims pga sikkerhet for brukere.
= 1000 mm over ferdig gulv ved innvendige trapper. Alle trapper har håndlist i 2 høyder
Alle rekkverk skal være utført iht TEK 10.

TE har spesielt ansvar for:
- A vere spesielt oppmerksom ved alle tekkings overganger i forbindelse med kuldebroer, tak, takterrasser og takhage, gjelder spesielt mot vtsnvegg, vinduer og dører.
- Kontroll av at alle brann- og tyfkravene blir oppfylt.
- Ar benyttede produkter monteres iht. leverandørens anbefalinger mht blant annet innfesting, innfestningssystem og behandling på byggeplass

Slukplassering vises kun på A-21-XX serie.
Inntegnet sluk viser kun hvillkerom som skal ha sluk, endelig plassering tas i detaljprosjektet

Rev.	Dato	Revisjon gjelder	Tegnet av	Kontr.	Godkj.

ARK	LinkArkitektur - TeamBergen Dreggsalm. 10/12, 5835 Bergen Tlf: 55 57 34 00	LINK ARKITEKTUR
LARK	LPA Landskap Lovenskiolds gate 26, 0260 Oslo Tlf: 21 52 22 00	
Riako	Multiconsult AS Nesttunbrekka 99, 5221 Nesttun Tlf: 55 62 37 00	
RIB	Cowi AS Solheimsgaten 13, 5058 Bergen Tlf: 02694	
RIE	Cowi AS Solheimsgaten 13, 5058 Bergen Tlf: 02694	COWI
RIBr	Multiconsult AS Nesttunbrekka 99, 5221 Nesttun Tlf: 55 62 37 00	Multiconsult
RIV	Sanitær og varme Cowi AS Solheimsgaten 13, 5058 Bergen Tlf: 02694	
RIV	Ulv. VA. Cowi AS Solheimsgaten 13, 5058 Bergen Tlf: 02694	
RIV	Ventilasjon Cowi AS Solheimsgaten 13, 5058 Bergen Tlf: 02694	
RIV	Sprinkler Cowi AS Solheimsgaten 13, 5058 Bergen Tlf: 02694	
RIG	Multiconsult AS Nesttunbrekka 99, 5221 Nesttun Tlf: 55 62 37 00	

Prosjektnavn / Status

Forprosjekt

Tittel/navn

Region Nordhordland Helsehus IKS

Isdalsta 5902

REGION NORDHORDLAND

Prosjektnummer / Prosjektnavn

62035 / Region Nordhordland Helsehus

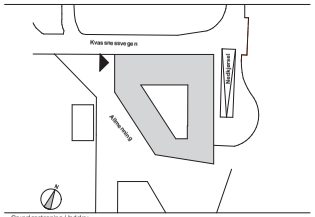

Grunnlagstegning / Indeks :

LINK ARKITEKTUR
Team Bergen
Dreggsalmenningen 10/12
5835 Bergen
Telefon: +47 55 57 34 00
E-post: bergen@linkarkitektur.no
Org.nr.: 975 989 726

Tegning: **Plan**

4. Etasje

Rig: **ARK**

Mål:	Tegnet: ZN, BF, EE	Godkj.: ARB	Tegn.nr.:	Indeks
1:100			**A-21-04**	
Dato: 24.02.2017	Kontr.: ARB	Ansv.: GH		

Plotet: 28.06.2017 kl. 11:07

BIM Service I MM10 BIM 6181G23b - BIM Ta mer 10 Helse -Omsorg 92835_RNH