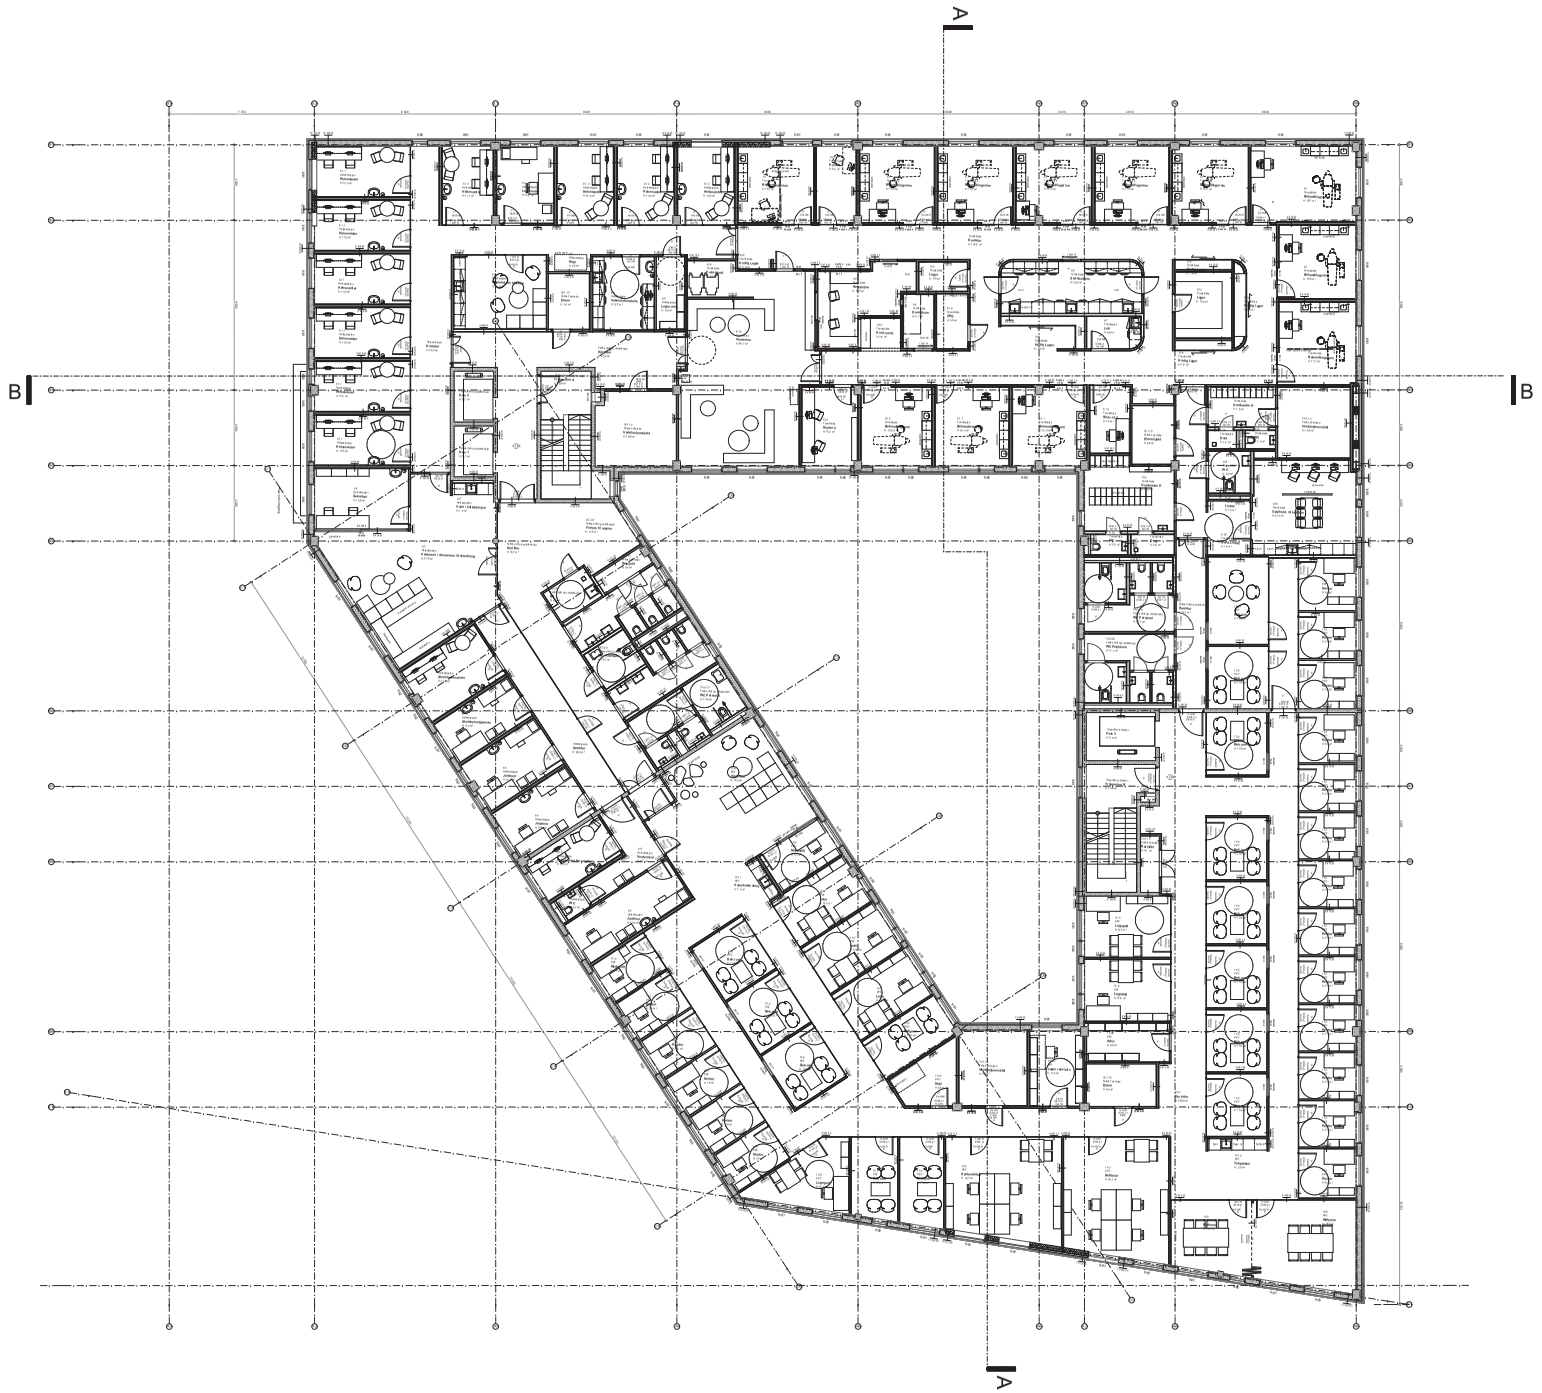

Generelle tekst:
- Utførelse skal være iht gjeldende TEK (TEK 10 med innskjerpet energikrav)
- Energikrav = Passivhus standard iht Premisanstat bygningsfysikk, Vedlegg 10
  og utredningsrapport 171003 RNH evaluering passivhus.
- Det stilles spesielt høye krav til luftstethet og at det skal dokumenteres oppnådd forventet luftstethet iht
  Premisanstat bygningsfysikk, Vedlegg 10.
- Plantegninger må sees i sammenheng med brann- og lyd rapporter og tegninger,
  171003 RNH evaluering passivhus Premisanstat bygningsfysikk, veggtype skjemaer A-61-XX serie.
  Oppgitte veggtykkelser er iht skjema.
- Utførende har ansvar for å påse at brann og lydkrav blir oppfylt.
- Krav stilt i brann og lydrapport må hensyntas, spesielt under byggearbeid og ved alle overganger.
- Nakkehøyder vist på plan viser ok ferdig gulv.
- Dersom brystningshøyder er oppgitt er det fra OK ferdig gulv vuk utsparing vindu.
- Bygget skal være universelt utformet og ha en høy grad av "tilgjengelighet" TE må påse at alle gjeldende
  krav oppfylles.
- Vidimatdeling er utarbeidet etter en omfattet brukerprosess. TE må hensynta innlegnet
  lesning. Det er benyttet en høy andel X-finer som spikerslag for innfesting av fast innredning.
- Dører og vinduer som leveres må være iht Passivhus standard, gjeldende lover og regler og norsk
  standard. Merk! energikrav er PASSIVHUS standard. TE har ansvar å sikre at dette er koordinert.

- Plantegninger må også sees i sammenheng med Forprosjekt beskrivelse og ARK tegningsserie:
  A-30-XX Himlingsplaner
  A-31-XX Belegg planer
  A-32-XX Vegghåndtlingsplaner
  A-33-XX Markup sjikemlag
  A- 34-XX Plan med fargeholding (innhelt i avdelinger planmessig, viser tydelige plassering av
  hver avdeling, samt sammenhenger avdelinger seg i mellom)
  A-35-XX Planutsnitt per avdeling
  A-40-XX Snitt
  A-41-XX Fasader
  A-50 serie prinsippsdetaljer fasadeoppbygging
  A-61 til 69 - XX serie div skjema

FARGER:
Farger generelt (RAL, NCS) og antall farger avtales nærmere med arkitekt i detaljfase iht beskrivelse.
Synlig stål males, eventuelt brannmales dersom nødvendig. RAL Farge velges av arkitekt.

REKVERKSHØYDER - topp rekkverkshøyder:
= 1300mm over ok ferdig gulv på takterrasser- skal ikke monteres på gesims pga sikkerhet for brukere.
= 1000 mm over ferdig gulv ved innvendige trapper. Alle trapper har håndlist i 2 høyder
Alle rekverk skal være utført iht TEK 10.

TE har spesielt ansvar for:
- Å være spesielt oppmerksom ved alle tekkings overganger i forbindelse med kuldebroer, tak,
  takkanter og takhøyde, gjelder spesielt mot yttervegg, vinduer og dører.
- Kontroll av at alle brann- og lydkravene blir oppfylt.
- At benyttede produkter monteres iht, leverandørens anbefalinger mht blant annet
  innfesting, innfestningssystem og behandling på byggeplass

Slukplassering vises kun på A-21-XX serie.
Inntegnet sluk viser kun hvilke rom som skal ha sluk, endelig plassering tas i detaljprosjektet

Rev.	Dato	Revisjon gjelder	Tegnet av	Kontr.	Godkj.

ARK	LinkArkitektur - TeamBergen Dreggsalm. 10/12, 5835 Bergen Tlf: 55 57 34 00	LINK ARKITEKTUR
LARK	LPK Landskap Lovenskiolds gate 26, 0260 Oslo Tlf: 21 52 22 00	
Riaks	Multiconsult AS Nesttunbrekka 99, 5221 Nesttun Tlf: 55 62 37 00	
RIB	Cowi AS Solheimsgaten 13, 5058 Bergen Tlf: 02694	
RIE	Cowi AS Solheimsgaten 13, 5058 Bergen Tlf: 02694	COWI
RIBr	Multiconsult AS Nesttunbrekka 99, 5221 Nesttun Tlf: 55 62 37 00	Multiconsult
RIV	Sanitær og varme Cowi AS Solheimsgaten 13, 5058 Bergen Tlf: 02694	
RIV	Utv. VA Cowi AS Solheimsgaten 13, 5058 Bergen Tlf: 02694	
RIV	Ventilasjon Cowi AS Solheimsgaten 13, 5058 Bergen Tlf: 02694	
RIV	Sprinkler Cowi AS Solheimsgaten 13, 5058 Bergen Tlf: 02694	
RIG	Multiconsult AS Nesttunbrekka 99, 5221 Nesttun Tlf: 55 62 37 00	

Prosjektnr. / Status

Forprosjekt

Tittelfelt

Region Nordhordland Helsehus IKS

Isdalsta 5902

REGION NORDHORDLAND

Prosjektnummer / Prosjektnavn

62035 / Region Nordhordland Helsehus

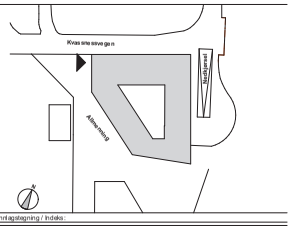

Grunndatagjengivelse / Indeks:

LINK ARKITEKTUR

Team Bergen
Dreggsallmenningen 10/12
5803 Bergen

Telefon: +47 55 57 34 00
E-post: bergen@linkarkitektur.no
Org.nr.: 975 999 726

Tegning:

Plan

3. Etasje

Rig:

ARK

Mål: 1:100	Tegnet: ZN, BF, EE	Godkj.: ARB	Tegn.nr.:
Dato: 24.02.2017	Kontr.: ARB	Ansv.: GH	**A-21-03**

Indeks:

BIM Server / MAC ID: BIM-EXPORT-04 - BIM Server 19 Home - Dimensjon: A3 (420 x 297 mm) - Plotet: 24.02.2017 11:44:20