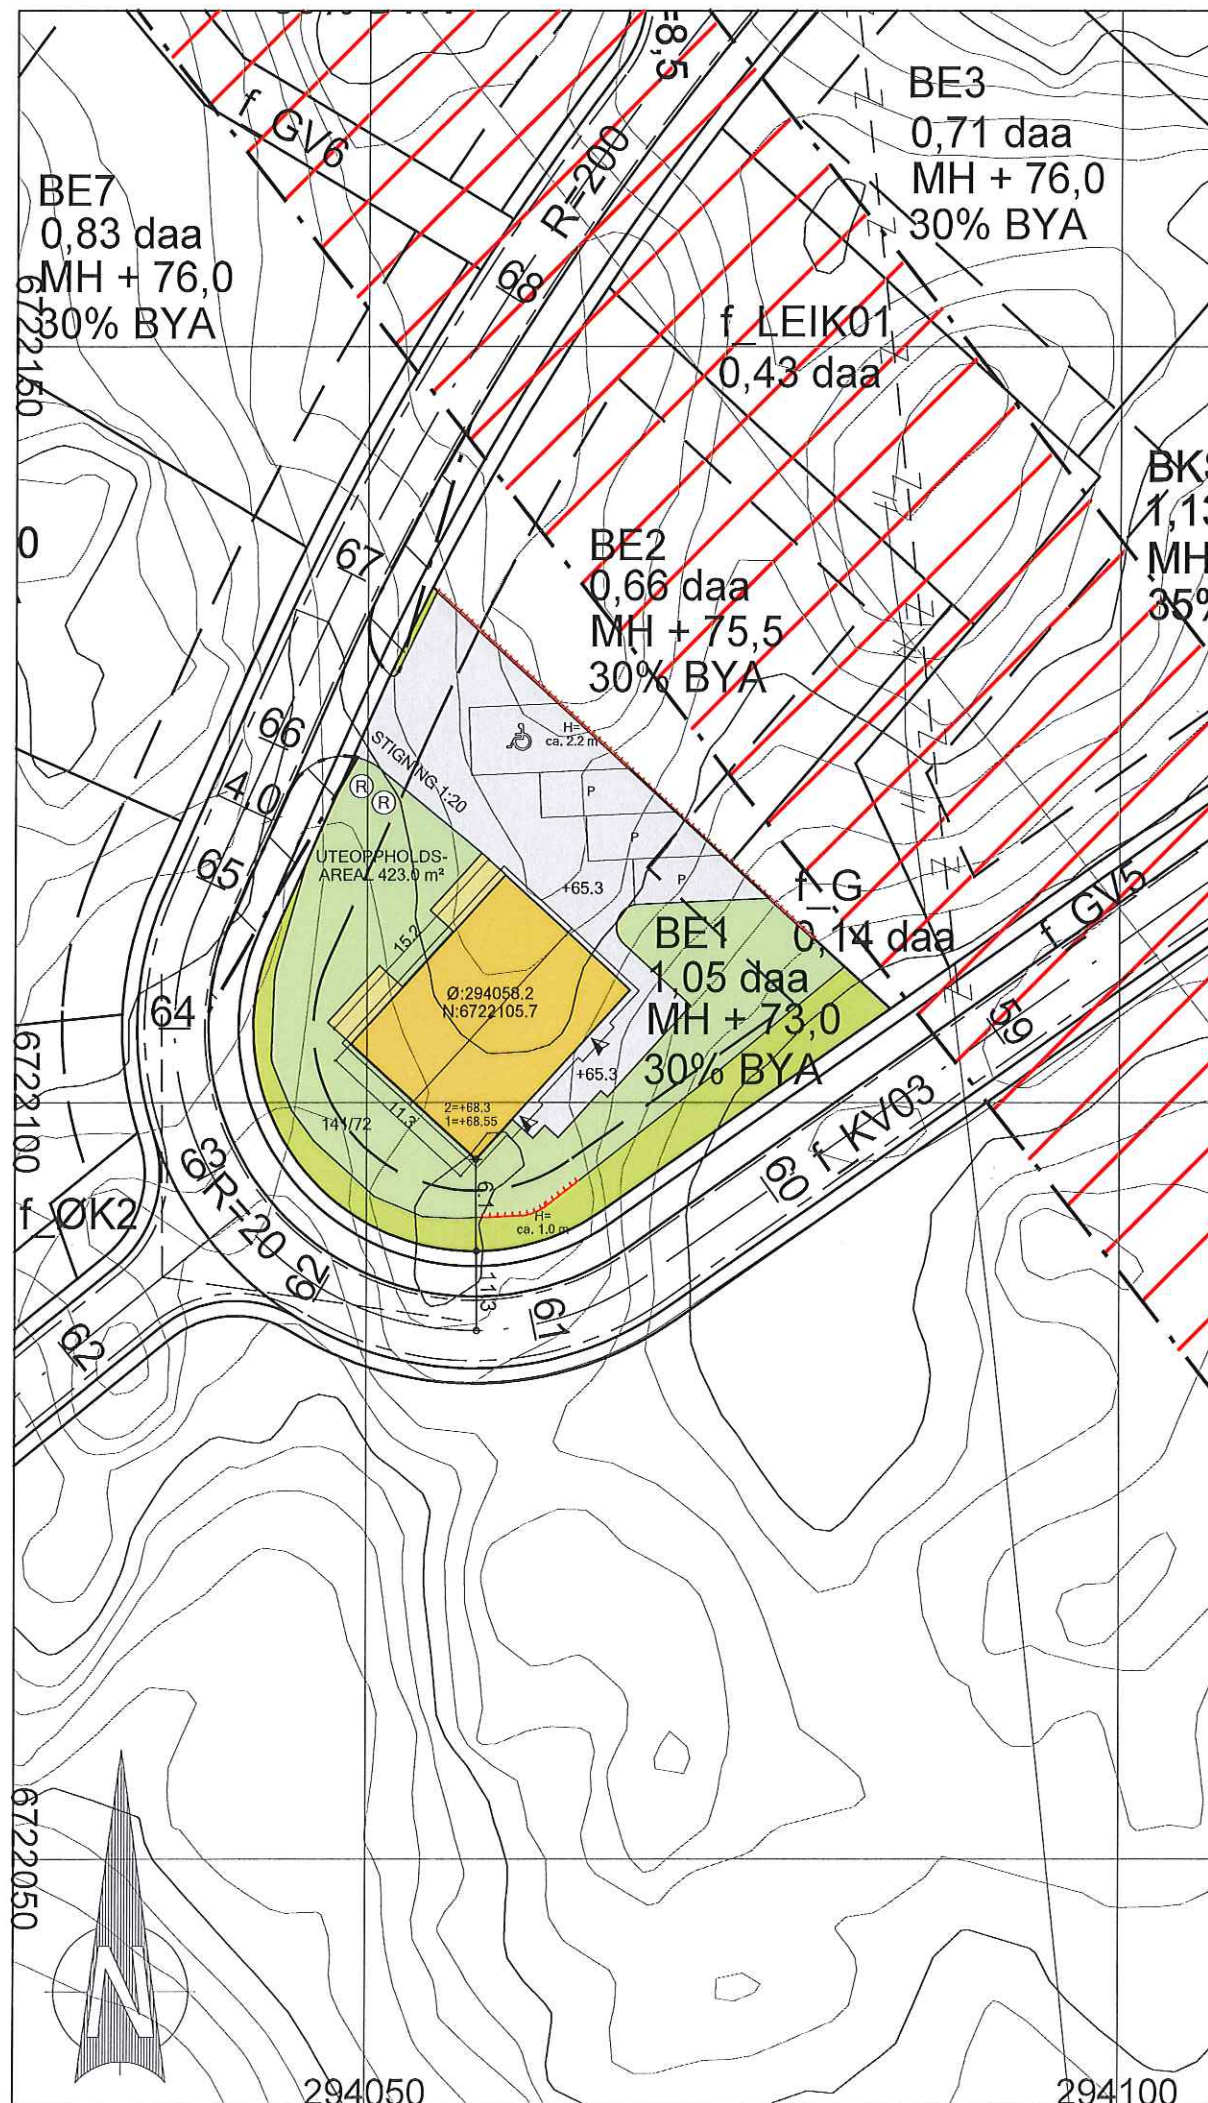


Id	Øst	Nord
1	294057,23	6722096,32
2	294048,98	6722103,88
3	294059,15	6722114,99
4	294067,41	6722107,43

TEGNFORKLARING

Fargesymboler

- Fasadeliv utvendig kledning
- Terrasser på bakken
- Tomteareal/Grøntareal
- Uteoppholdsareal
- Gårdsplass og gangveier
- Utvendig bindingsverk/upusset mur

Hensynssoner (PBL § 12-6)

- Frisikt

Linjesymbol

- Måle- og avstandslinje
- Søknadspliktig Støttemur

Punktsymbol

- Senterpunkt tiltak
- Hovedinngang
- Renovasjon

AREALREGNSKAP

Tomteareal i m²	1050,0	Tilleggsareal i m²	0,0
Grad av utnyttning: Prosent bebygd areal (%-BYA) 30			
Boligbygning	176,0	Existerende Boligbygning	0,0
Apert overbygget areal	0,0	Existerende Apert overbygget areal	0,0
Garasje/Uthus og Boder	12,5	Existerende Garasje/Uthus og Boder	0,0
Parkeringsareal	81,0	Existerende Parkeringsareal	0,0
Sum totalt Bebygd areal	269,5		269,5
Grad av utnyttning: %- Bebygd areal 269,5 m² / 1050 m² 25,7 % OK			

Koordinatsystem: EUREF89 UTM32
Høydegrunnlag: NN2000
Uttaksdato kart: 06.07.2018

Revisjonsbeskrivelse:
Prosjekt:
Tomannsbolig
Prosjekteringsfase:
Byggemelding
Arkitekt:

BoligPartner

Tiltakshaver:
Majo Eignedom AS

Byggeplass:
Erstadveien
5911 Alversund
Gnr./Bnr./Kommune:
141 72 Lindås

Type tegning:
SITUASJONSPLAN / STIKNINGSPLAN

Prosjekt-/saknummer: 18325	Tegning nummer: Rev: 550	Målestokk: 1:500
-------------------------------	-----------------------------	---------------------

LEITE & HOWDEN ARKITEKT OG INGENIØRKONTORE	Ekstern ref.: 23802006
	Tegning dato: 10.10.18 Signatur: KLS

Denne tegning er beskyttet etter lov om åndsverk av 12.05.1961 og må ikke benyttes uten skriftlig samtykke. ©

MÅLESTOKK 1:250