

19 Bruksareal (BRA)	
Department	Areal
Plan 01	194.39 m ²
1	194.39 m ²

Plan 02	
Department	Areal
2	141.86 m ²
Bod/overbygg	29.89 m ²
	171.74 m ²

Plan 03	
Department	Areal
3	31.28 m ²
	31.28 m ²
	397.41 m ²

19 BYA	
Department	Areal

Plan 01	
Area	
	220.07 m ²
	220.07 m ²
	220.07 m ²

Hjelmas
vvs^{ts}
P.Hj 29/10-18

NHB-VEST		Bolig på GNR. 233 BNR.6 Lindås Kommune		Ingejörg Eide og John Vegard Sole Sumdhal	
A108		Prosjekt nr.		Mål	
Ark. Steinar Sagen		Dato		30.08.17	
Email: steinarsagen@gmail.com		Tegnet av		Author	
Tlf.		1 : 100			


Nr.	Beskrivelse	Dato
	rev.09.10.1	
	rev.03.11.17	
	rev.23.05.18	

KOPIERING ELLER ULOVLIG BRUK AV TEGNINGER MEDFØRER
ERSTATNINGSANSVAR

Norske Flus
BOLLSYSTEM AS

Stiklestadveien 3, 7041 TRONDHEIM, TEL: 73 87 46 50 www.norskehus.no

MERKNADER
Forbehold Det tas forbehold om mulig nedforet
himling
og tekniske føringer. Arealer er beregnet ut fra
tegnning
og er oppgjitt i hht. NS3940.

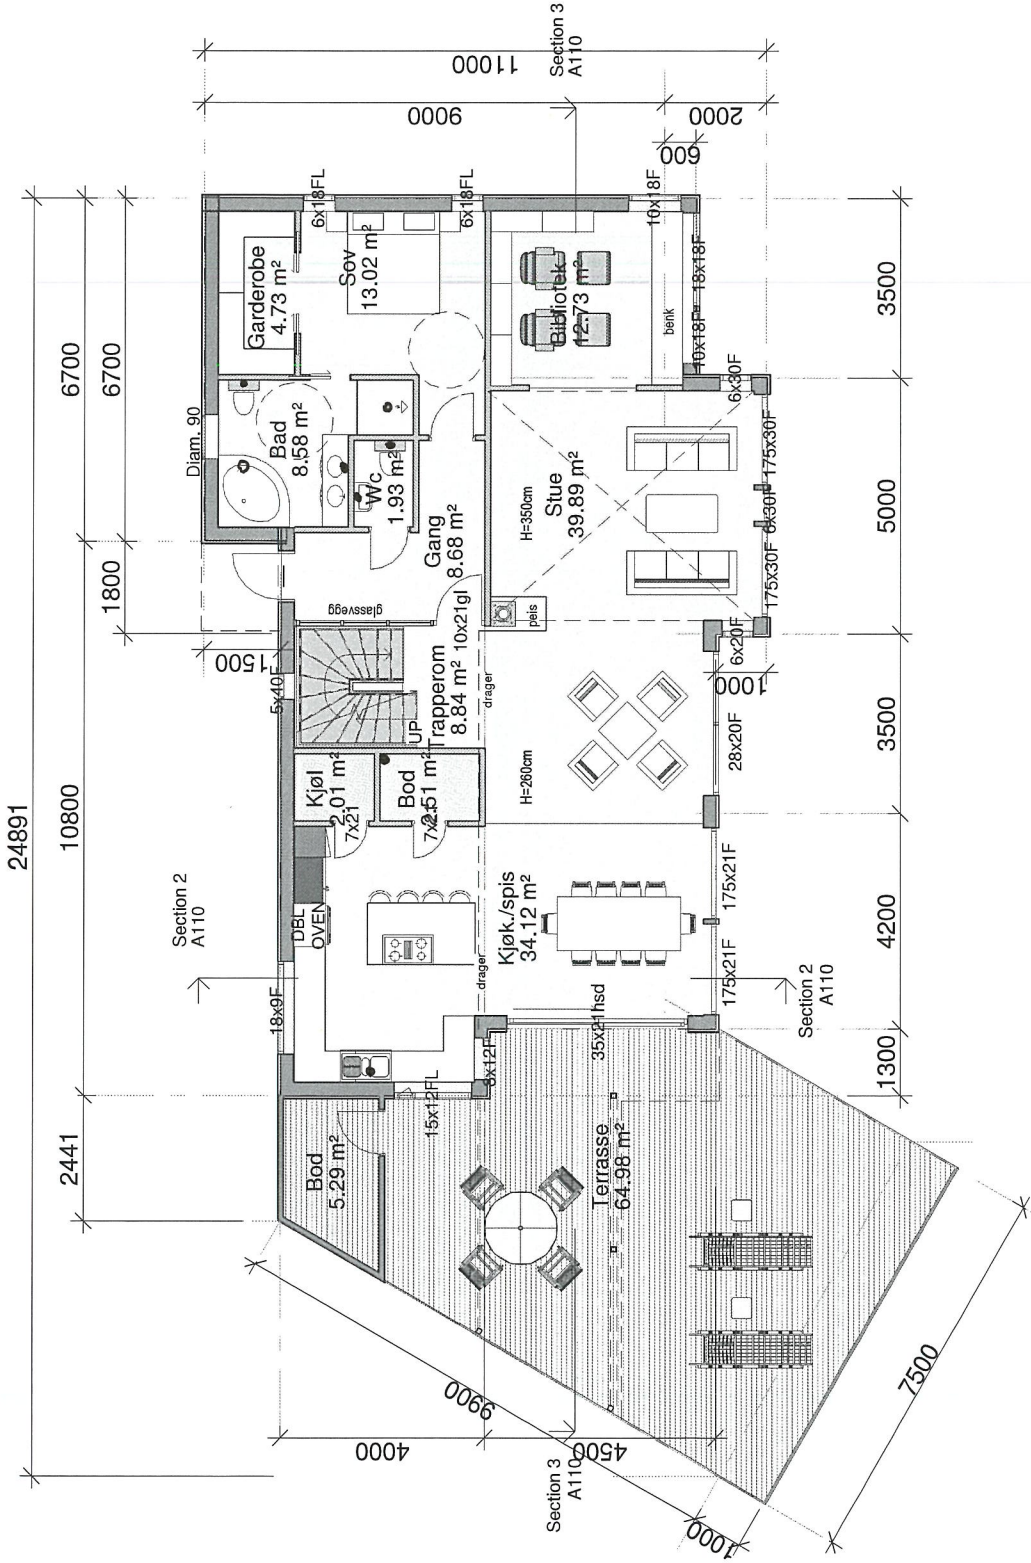

24891

19 Bruksareal (BRA)	
Department	Areal
Plan 01	194.39 m ²
Plan 02	141.86 m ²
Bod/overbygg	29.89 m ²
	171.74 m ²

Plan 01	194.39 m ²
Plan 02	141.86 m ²
Bod/overbygg	29.89 m ²
	171.74 m ²

Plan 03	31.28 m ²
	31.28 m ²
	397.41 m ²

19 BYA	
Department	Areal
Plan 01	220.07 m ²
Areal	220.07 m ²
	220.07 m ²

19 BYA	
Department	Areal
Plan 01	220.07 m ²
Areal	220.07 m ²
	220.07 m ²

Hjelmås
P.Hg 27/10-18

Nr.	Beskrivelse	Dato	BOLIG-VEST	A106	Bolig på GNR. 233 BNR.6 Lindås Kommune	Ingejörg Eide og John Vegard Sole Sunndal
	rev. 03.11.17					
	rev. 2.05.18					


Ark. Steinar Sagen		E-mail: steinarsagen@gmail.com	
Tlf.		Tlf.	
Tegnet av		Tegnet av	
Dato		Dato	
Beskrivelse		Beskrivelse	
rev. 09.10.17		rev. 09.10.17	
rev. 03.11.17		rev. 03.11.17	
rev. 2.05.18		rev. 2.05.18	

KOPIERING ELLER ULOVLIG BRUK AV TEGNINGER MEDFØRER ERSTATNINGSAKSJØR

Norske Flis
 BOLIGSYSTEM AS

Stiklestadveien 3, 7041 TRONDHEIM, TEL: 73 87 46 50 www.norskehuis.no

MERKNADER
 Forbehold Det tas forbehold om mulig nedforet himling pga tekniske føringer. Arealer er beregnet ut fra tegning og er oppgitt i hht. NS3940.

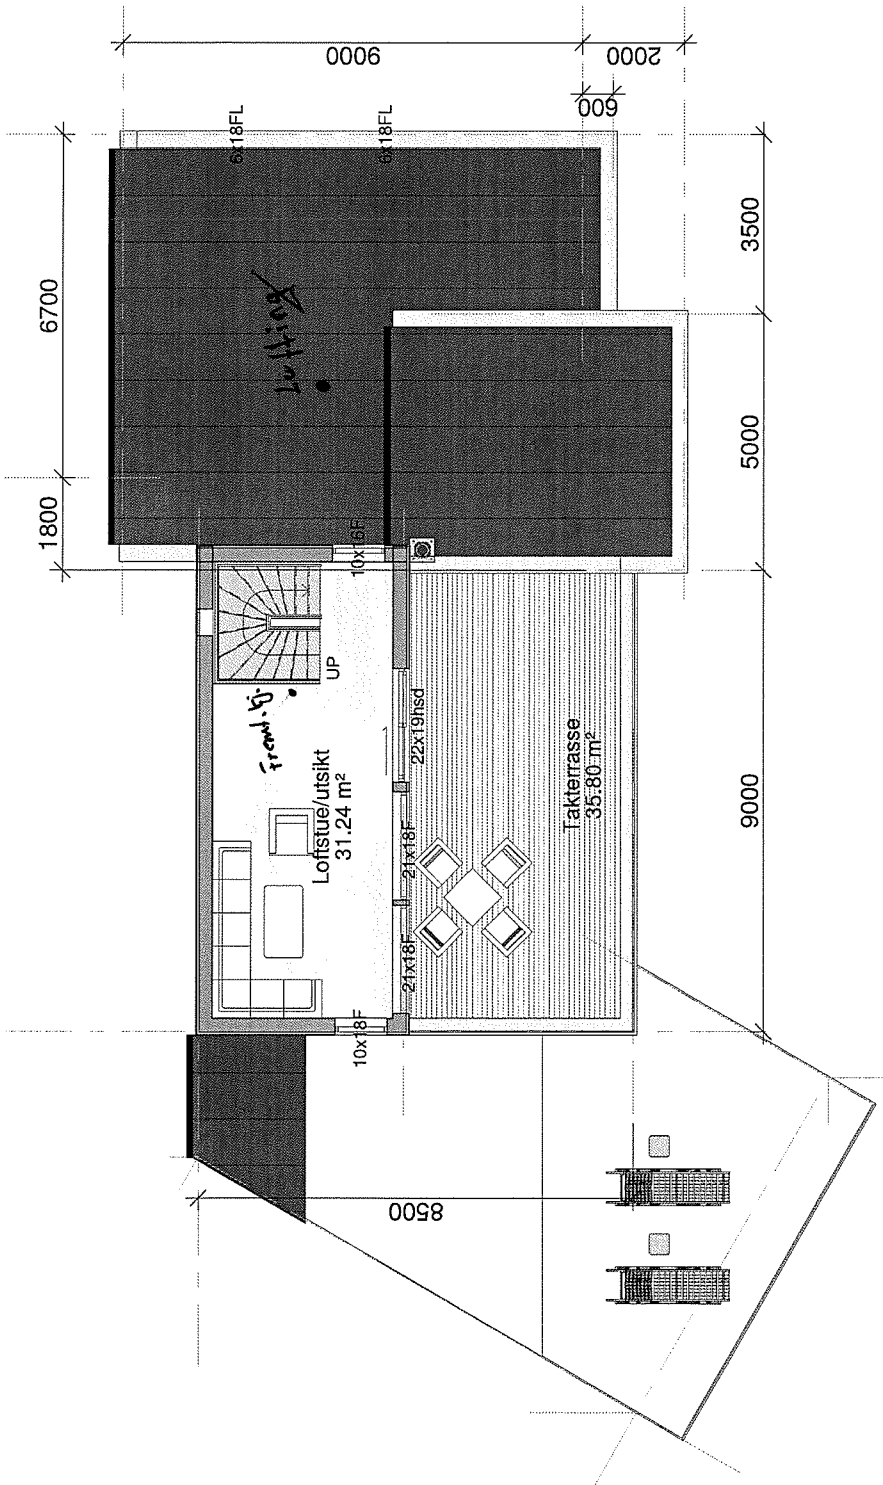

MERKNADER
 Forbehold Det tas forbehold om mulig nedforet
 himling
 og tekniske løsninger. Arealer er beregnet ut fra
 tegning
 og er oppgitt i hht. NS3940.

KOPIERING ELLER ULØYVLIG BRUK AV TEGNINGER MEDFØRER
 ERSTATNINGSAKS/VAR

Norske Hus
 BOLIGSYSTEM AS

Stiklestadveien 3, 7041 TRONDHEIM, TEL:73 87 46 50 www.norskehuis.no

Nr.	Beskrivelse	Dato
	rev.09.10.1	
	rev. 03.11.17	
	rev.23.05.18	

NHB-VEST

A109

Ark. Steinar Sagen
 Email: steinarsagen@gmail.com Tlf.

Bolig på GNR. 233 BNR.6
 Lindås Kommune

Prosjekt nr. 30.08.17
 Dato 30.08.17
 Tegner av Author

Ingejörg Eide og John
 Vegard Sole Sunndal

Mål 1 : 100

19 Bruksareal (BRA)	
Department	Areal

Plan 01	
1	194,39 m ²
	194,39 m ²

Plan 02	
2	141,86 m ²
Bod/overbygg	29,89 m ²
	171,74 m ²

Plan 03	
3	31,28 m ²
	31,28 m ²
	397,41 m ²

19 BYA	
Department	Areal

Plan 01	
Area	220,07 m ²
	220,07 m ²
	220,07 m ²

Tegning

P.Hg 23/10/18