



REKVANT	REVIDERENGEN GJELDER	SIGN.	DATO
G.- OG B.NR:	2052/1/4	MALESTOKK:	1:50
TILTAKSHAVER:	DFS / ...	TEGNET DATO:	04.04.2016
ADRESSE:		TEGNET AV:	Dag Rieber
TEGN. INNH:	Snitt A-A	UNDERSKRIFT:	
Rieber Prosjekt AS Billingsstadsen 18, 1396 Billingsstad tlf 924 86 555 e-post: dag.riber@rpr.no		TEGNINGENS NUMMER:	S-001
			REV. 0

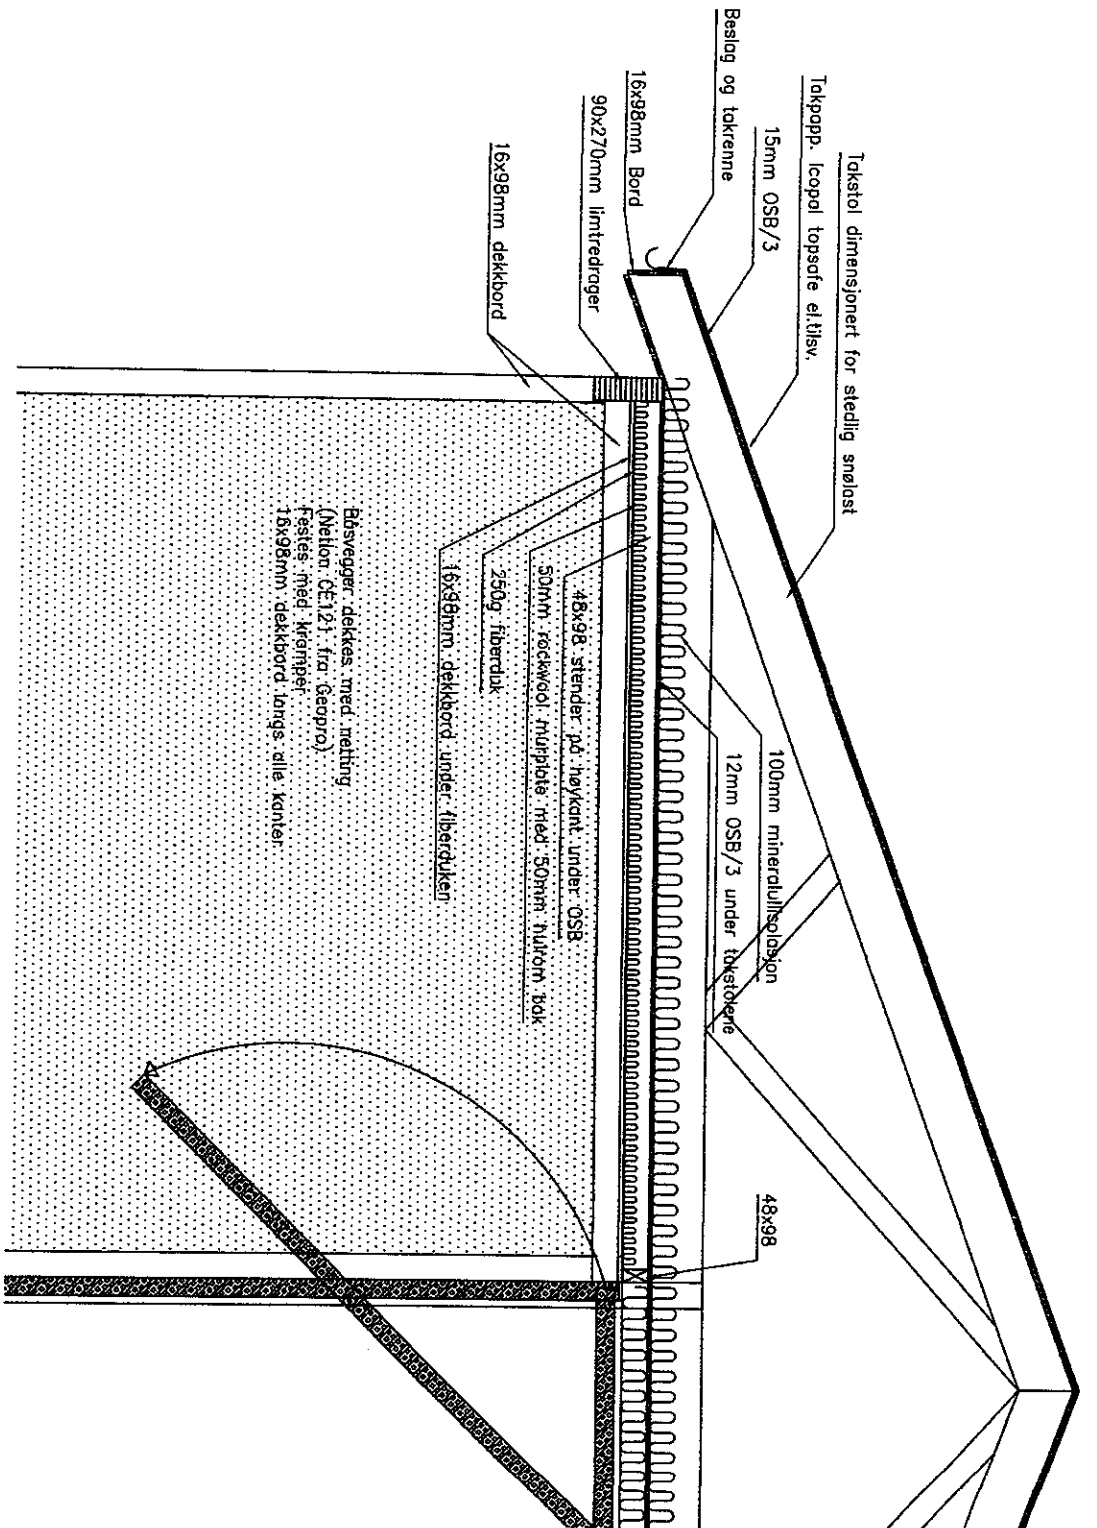

Båsvegger dekkes med netting  
(Netting 0.12) fra Geopro).  
Fastes med kringløp.  
16x98mm dekkbord langs alle kanter.

REVJANT REVIDERENGEN GJELDER		SIGN.	DATO
G.- OG B.NR:	2052/1/4	MALESTOKK:	1:20
TILTAKSHAVER:	DFS /	TEGNET DATO:	04.04.2016
ADRESSE:		TEGNET AV:	Dag Rieber
TEGN. INNH:	Detalj 1	UNDERSKRIFT:	
Rieber Prosjekt AS Billingsstadsen 18, 1396 Billingsstad tlf 924 86 555 e-post: dag.riber@rpr.no		TEGNINGENS NUMMER:	
			REV. 0

D-001

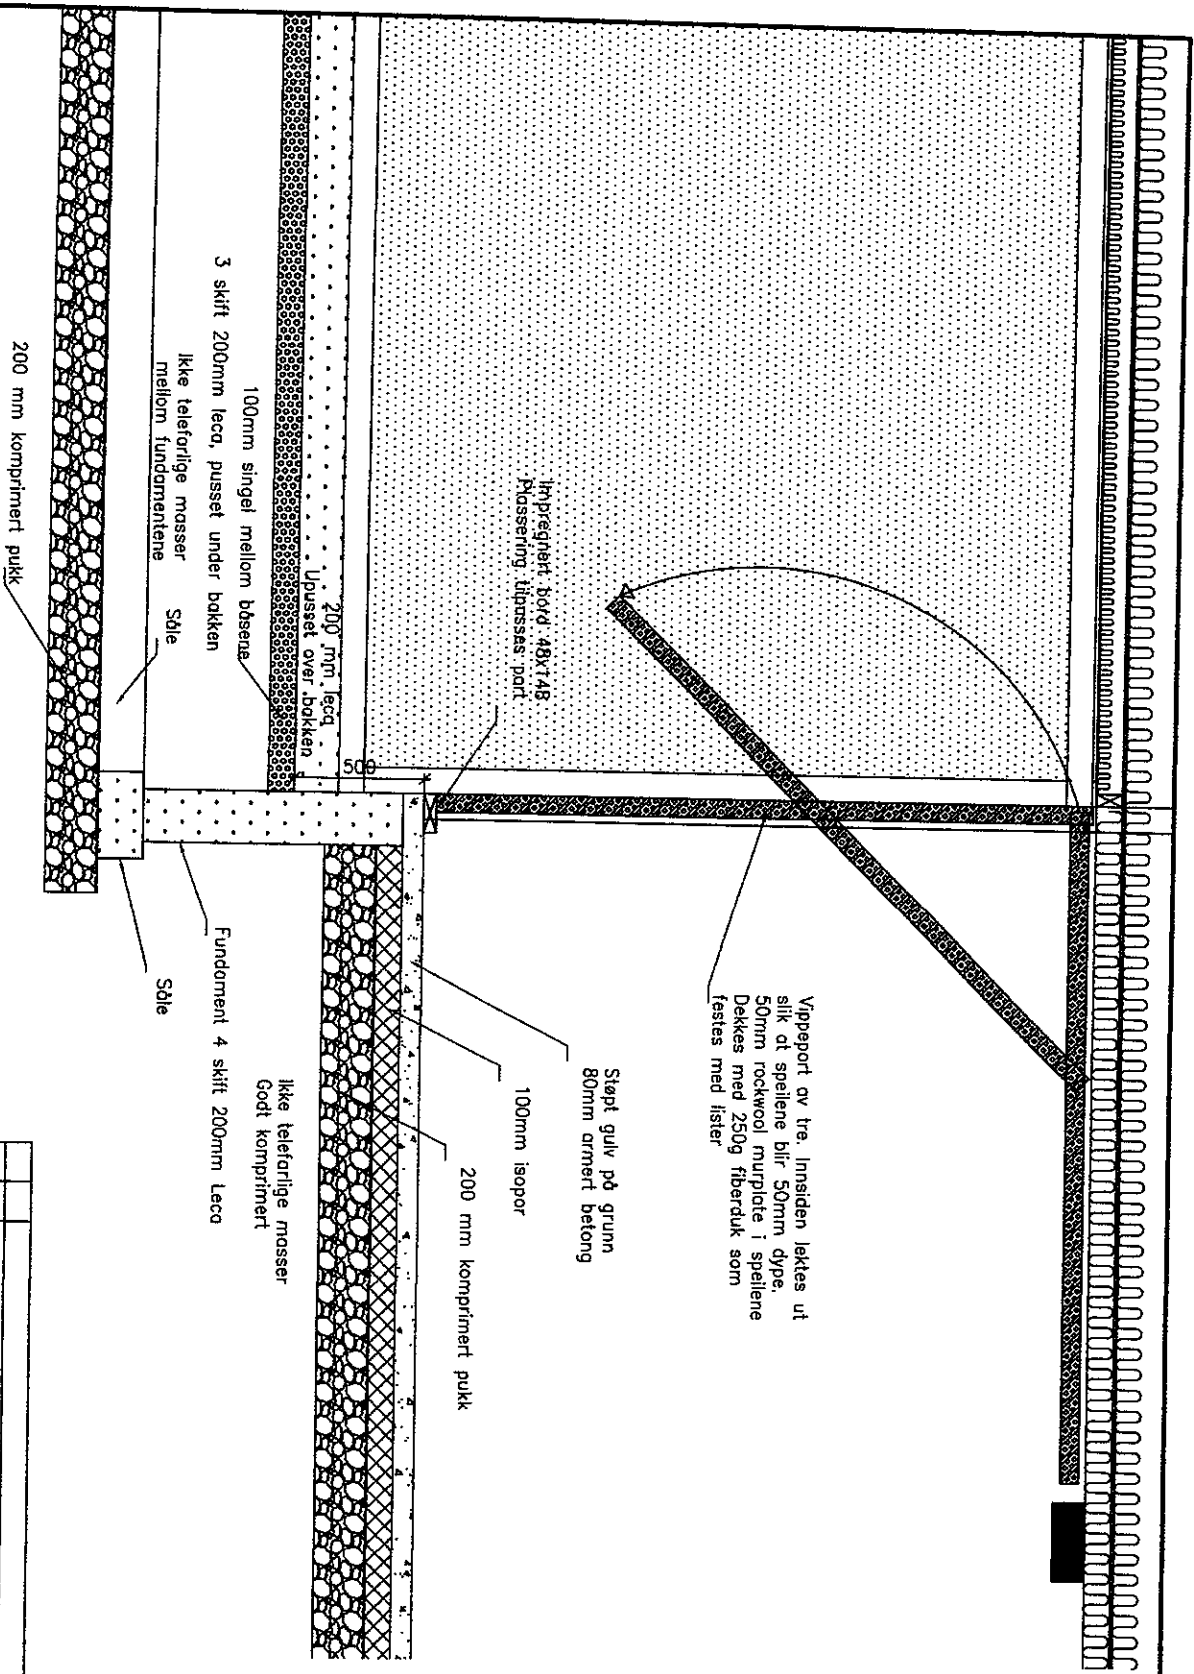

Vippeport av tre. Innsiden lettes ut slik at spillene blir 50mm dype. 50mm rockwool murplate i spillene Dekkes med 250g fiberduk som festes med lister

Støpt gullv på grunn  
80mm armert betong

100mm isopor

200 mm komprimert pukkk

Ikke telefarlige masser  
Godt komprimert

Fundament 4 skift 200mm Lecco

Søle



200 mm komprimert pukkk

100mm singel mellom båsene  
3 skift 200mm lecco, pusset under bakken  
Ikke telefarlige masser mellom fundamentene

200 mm lecco  
Upusset over bakken


Impregnering bord 48x148  
Pussert, tilpasset port

REVJANT REVIDERINGEN GJELDER		SIGN.		DATO	
G.- OG B.NR:	2052/1/4	MALESTOKK:	1:20		
TILTAKSHAVER:	DFS /	TEGNET DATO:	04.04.2016		
ADRESSE:		TEGNET AV:	Dag Rieber		
TEGN. INNH:	Detalj 2	UNDERSKRIFT:			
Rieber Prosjekt AS Billingsstadsen 18, 1396 Billingsstad tlf 924 86 555 e-post: dag.riber@rpr.no			TEGNINGENS NUMMER:		REV.
			D-002		0

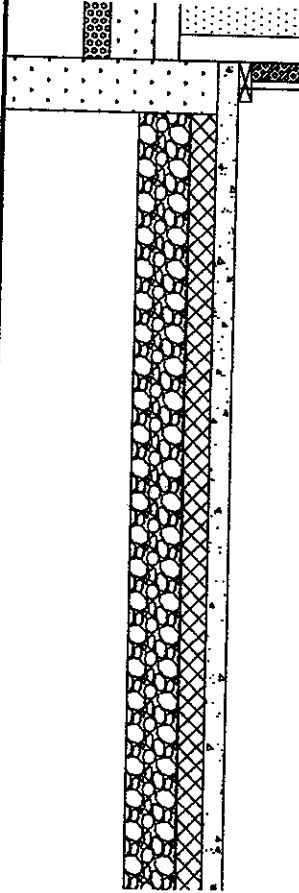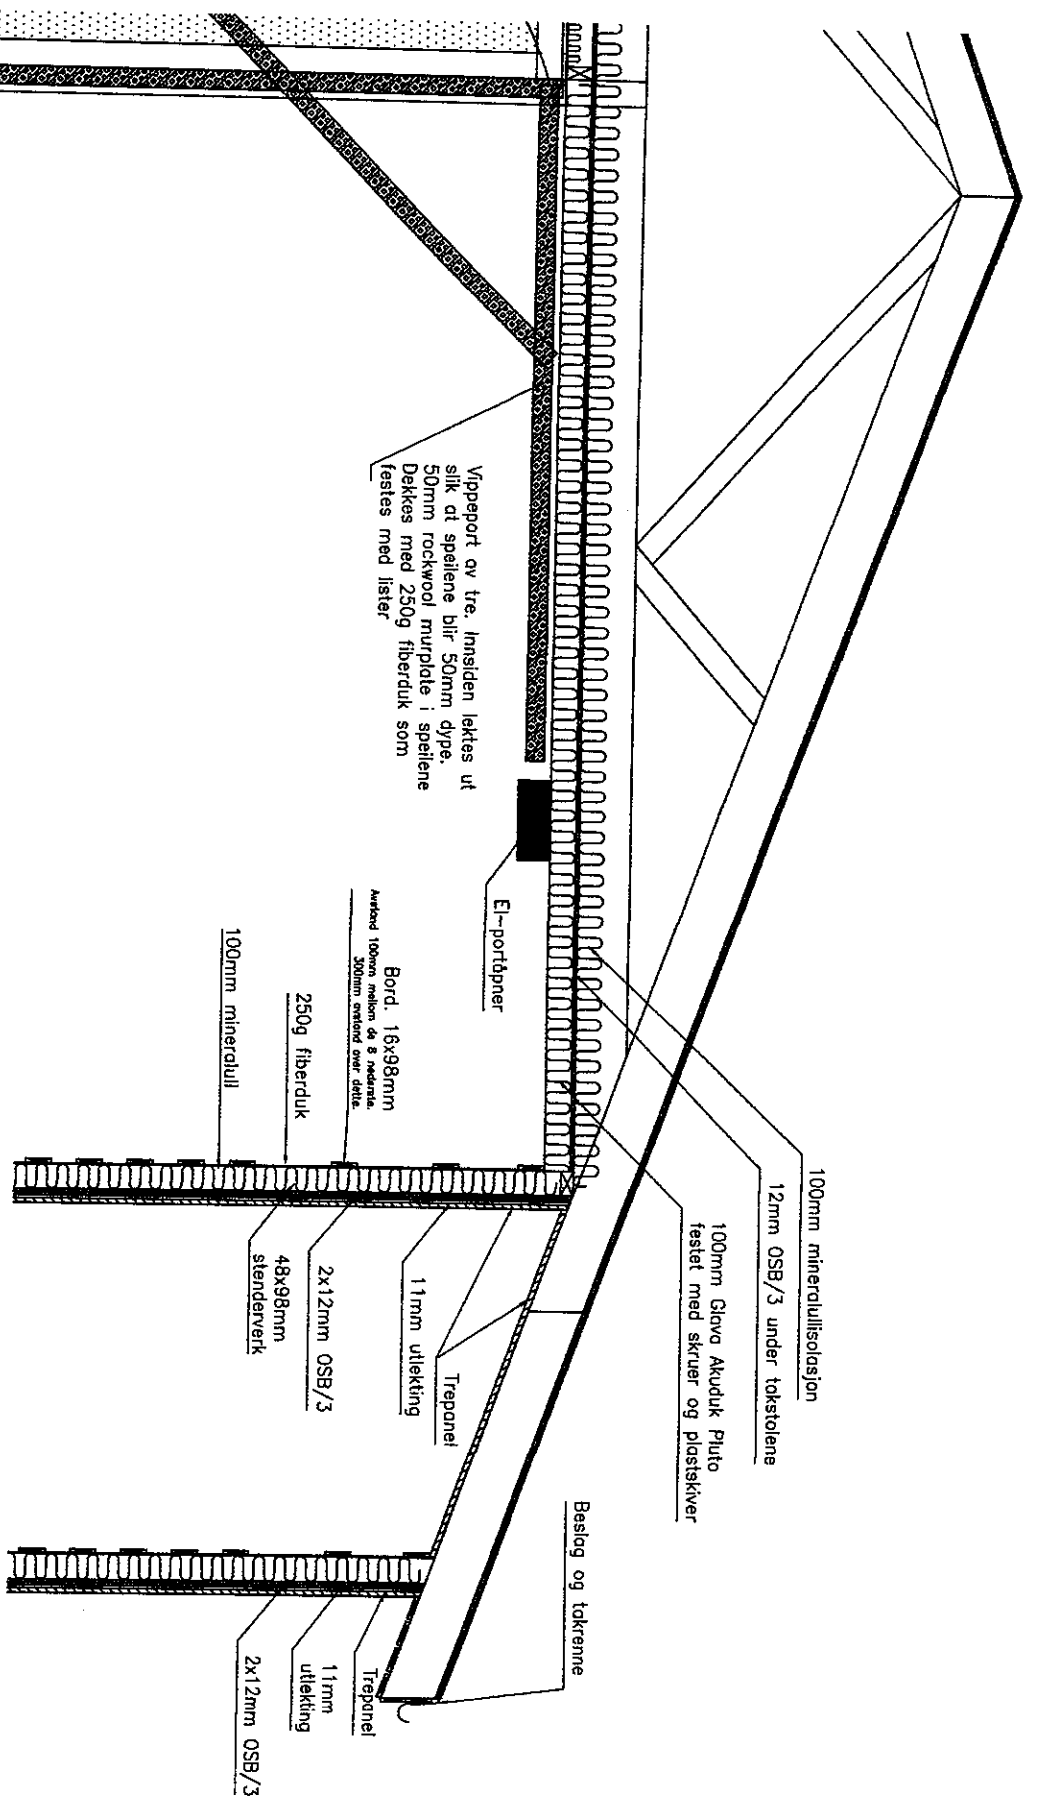


REVANT REVIDERINGEN GJELDER		SIGN.	DATE
G.- OG B.NR:	2052/1/4	MALESTOKK:	1:20
TILTAKSHAVER:	DFS /	TEGNET DATO:	04.04.2016
ADRESSE:		TEGNET AV:	Dag Rieber
TEGN. INNH:	Detalj 3	UNDERSKRIFT:	
Rieber Prosjekt AS Billingsstadsen 18, 1396 Billingsstad tlf 924 86 555 e-post: dag.rieber@pr.no		TEGNINGENS NUMMER:	
		REV.	0

D-003

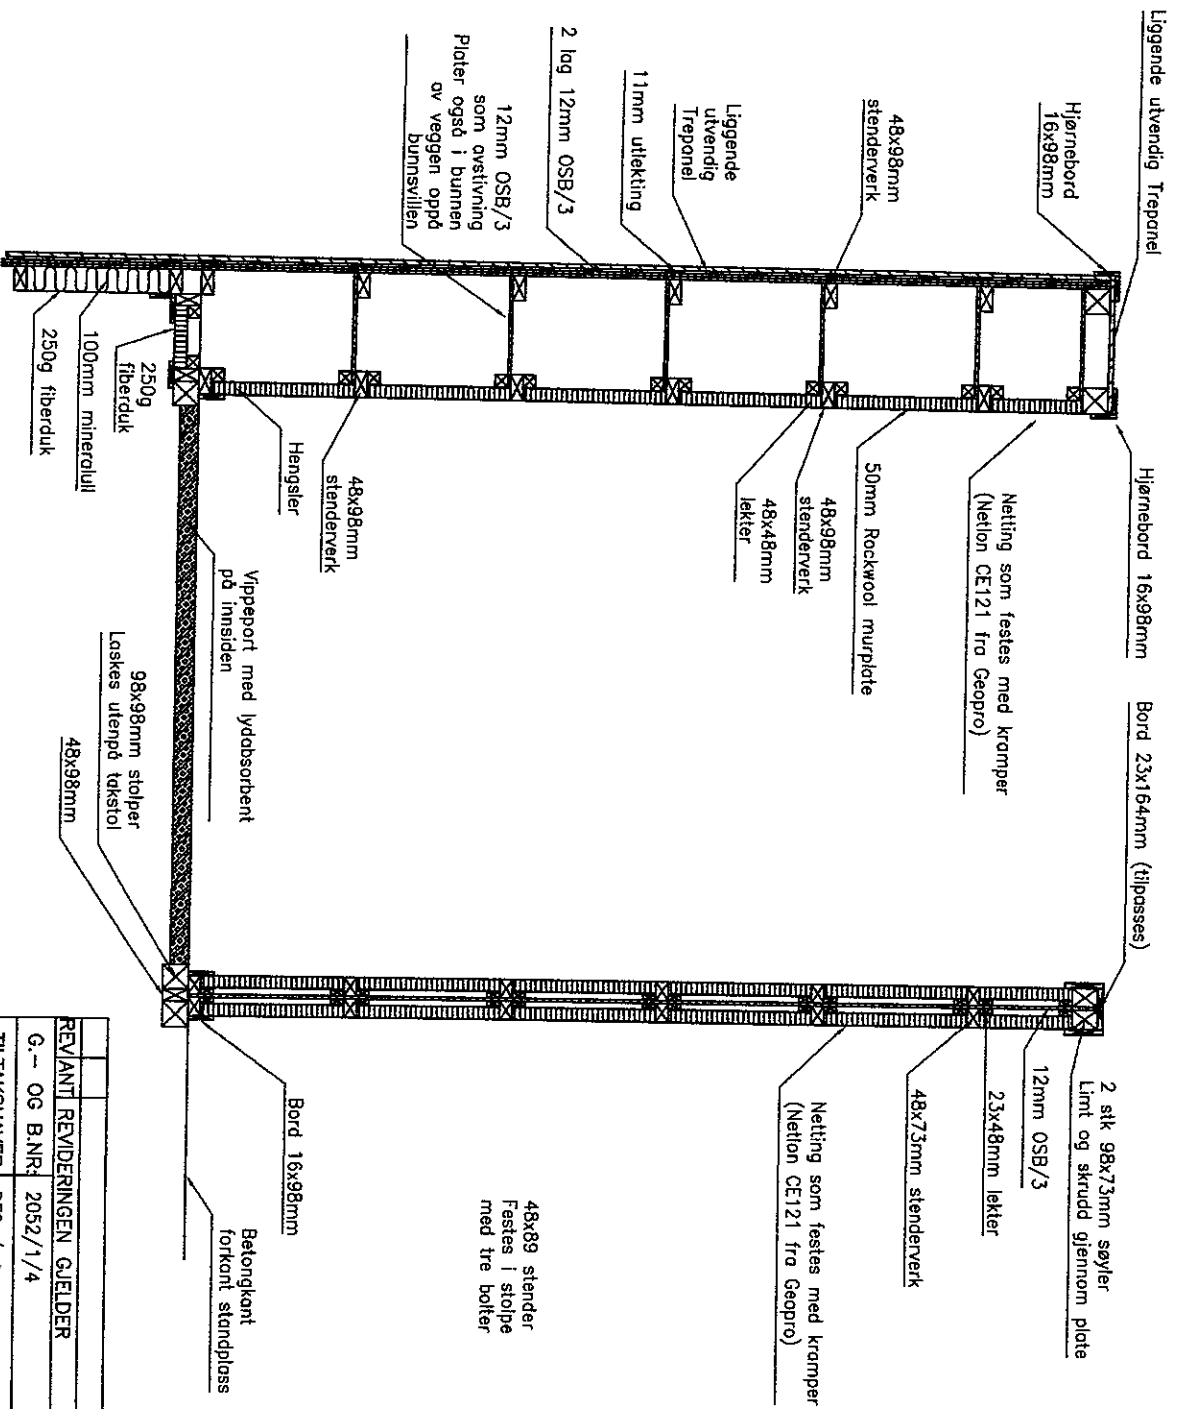

REV. ANT	REVIDERENGEN	GJELDER	SIGN.	DATE
	REV. ANT	REVIDERENGEN	GJELDER	
	G.- OG B.NR.	2052/1/4	MALESTOKK:	1:20
	TILTAKSHAVER:	DFS /	TEGNET DATO:	04.04.2016
	ADRESSE:		TEGNET AV:	Dag Rieber
	TEGN. INNH:	Detalj 5. Hor.snitt Yttervegg og båsvegg	UNDERSKRIFT:	
	Rieber Prosjekt AS			TEGNINGENS NUMMER:
	Biltingstadsen 18, 1396 Biltingstad			REV.
	tlf 924 86 555 e-post: dag.riber@rpr.no			0
			D-005	

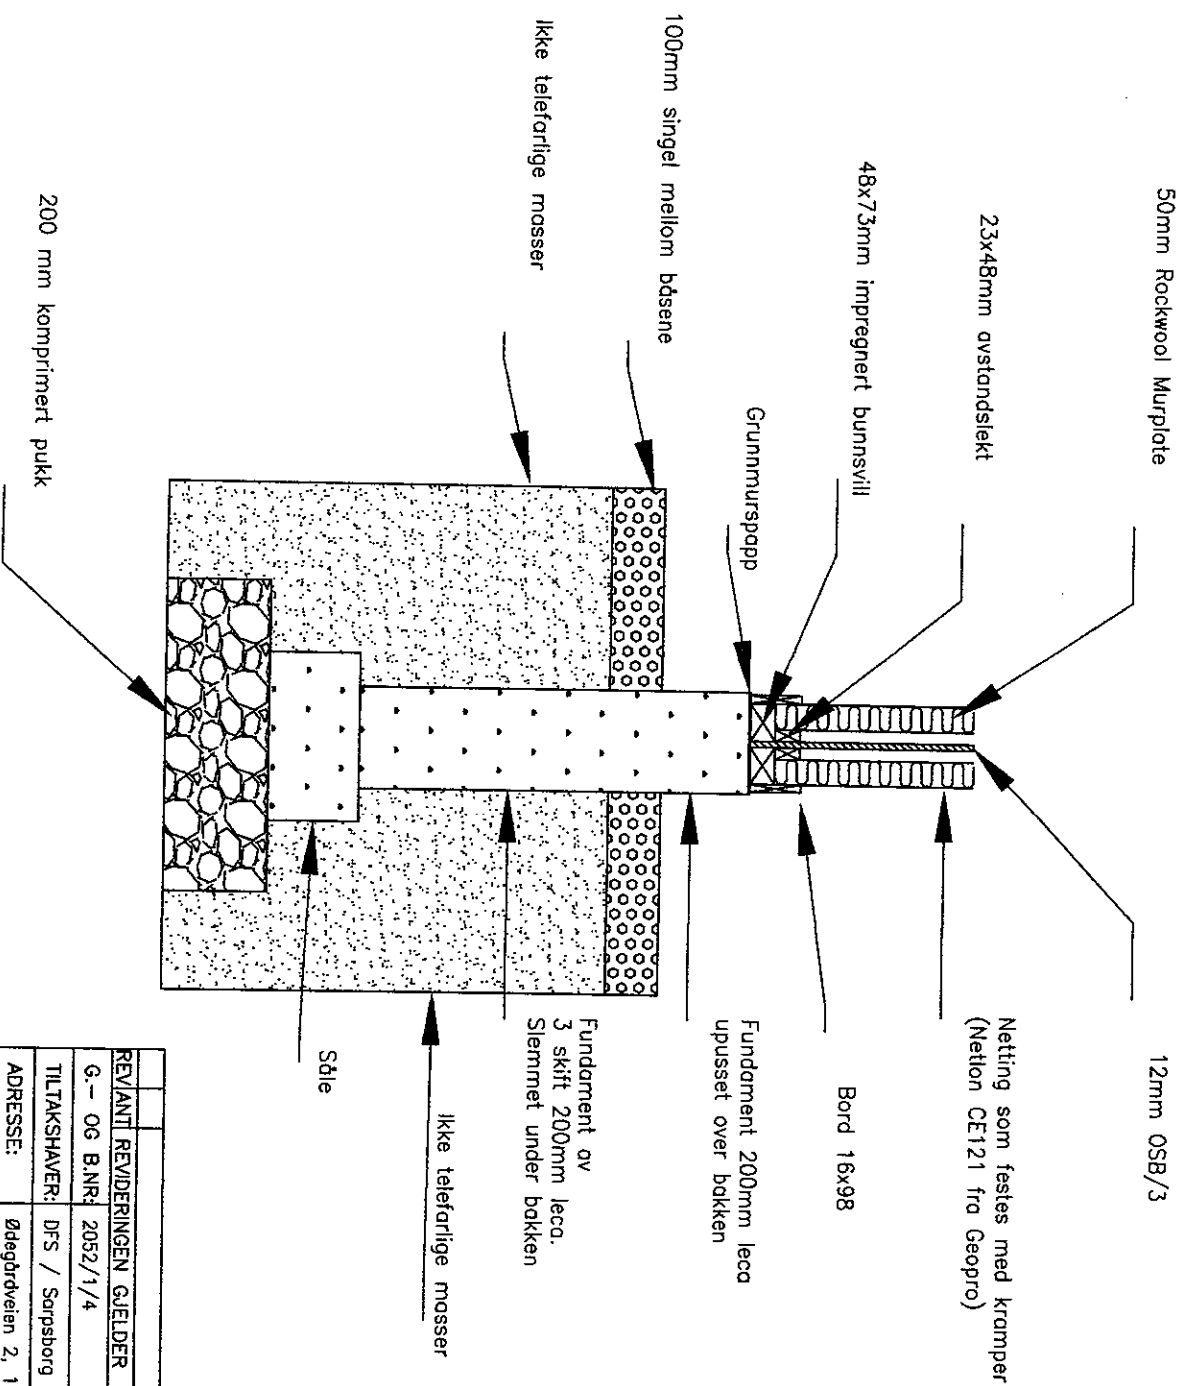

REVJANT REVIDERINGEN GJELD		SIGN.		DATO	
G.- OG B.NR:	2052/1/4	MALESTOKK:	1:10		
TILTAKSHAVER:	DFS / Sarpsborg skytteri	TEGNET DATO:	04.04.2016		
ADRESSE:	Ødegårdsveien 2, 1708 Sarpsborg	TEGNET AV:	Dag Rieber		
TEGN. INNH:	Detalj 6. Fundament og underkant båsvegg	UNDERSKRIFT:			
Rieber Prosjekt AS			TEGNINGENS NUMMER:		REV.
Billingsstadsen 18, 1396 Billingsstad			D-006		0
tlf 924 86 555 e-post: dag.riber@rpr.no					