


LINDÅS KOMMUNE  
KOMMUNE-  
INGENJÖRKONTORET

03190 | 23.11.79

Arkiv nr. 217-13

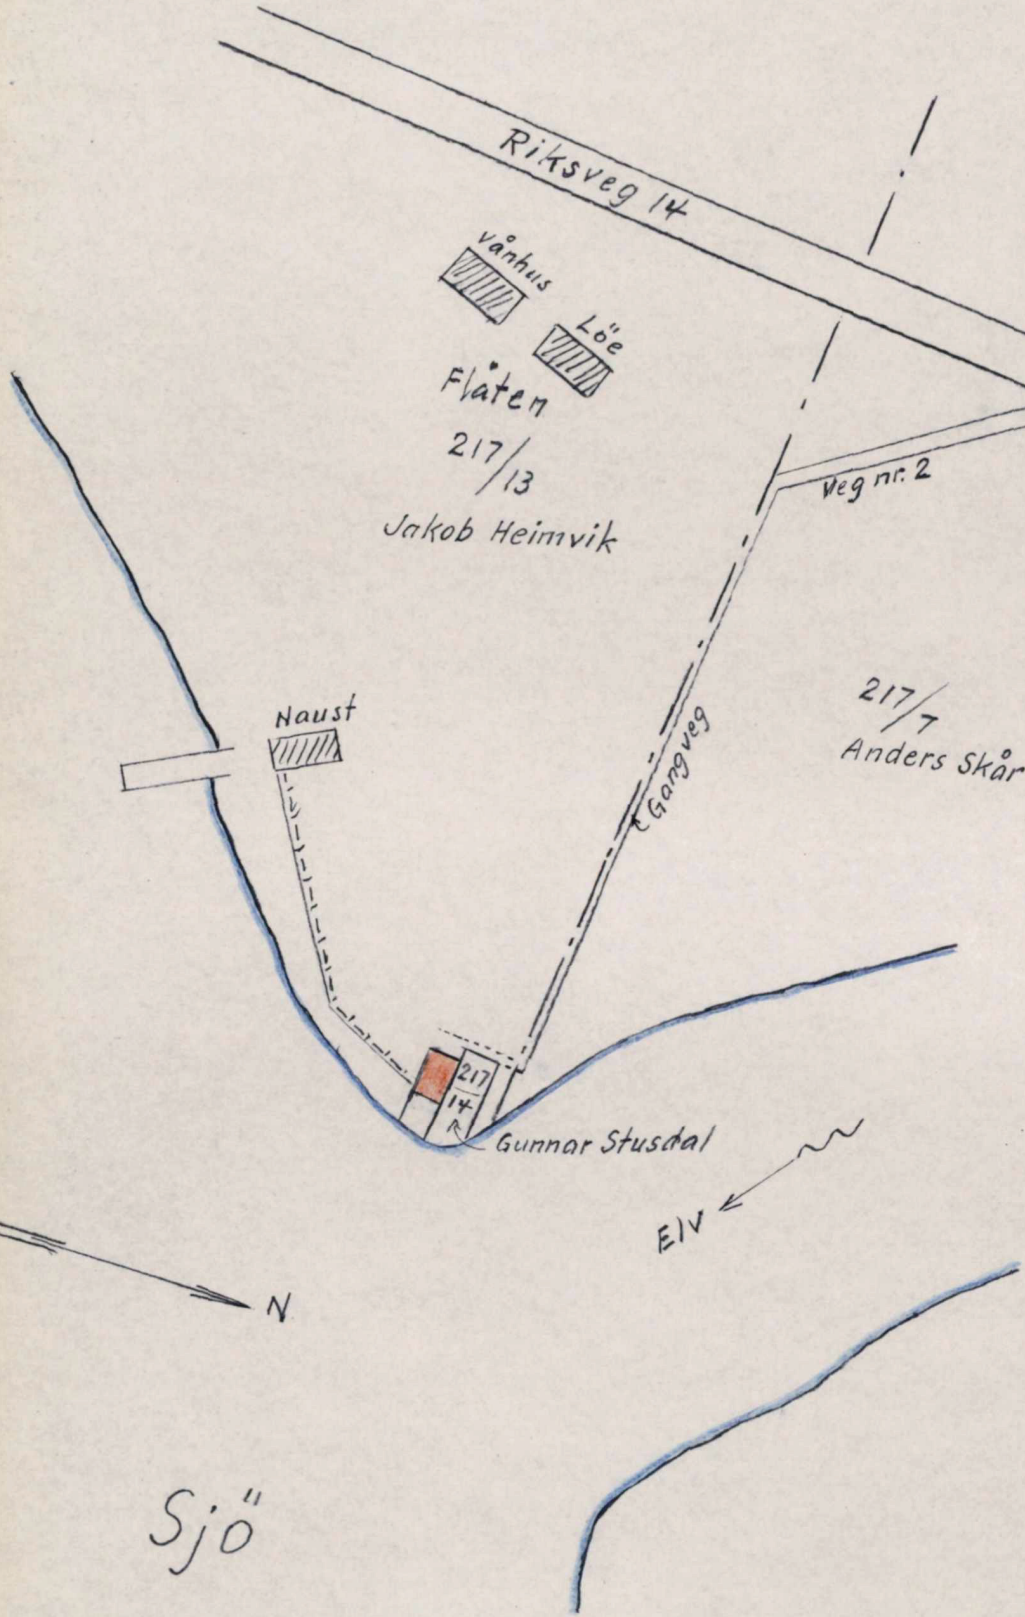

vårhus  
Löe  
Flåten  
217/13  
Jakob Heimvik

HANDSAMÅ DEN  
3 JUNI 1980  
LINDÅS BYGNINGSRÅD

217/7  
Anders Skår

217/14 R  
Gunnar Stusdal

Sjö

M = ca. 1:1000  
Grundlag: M = 1:5000