


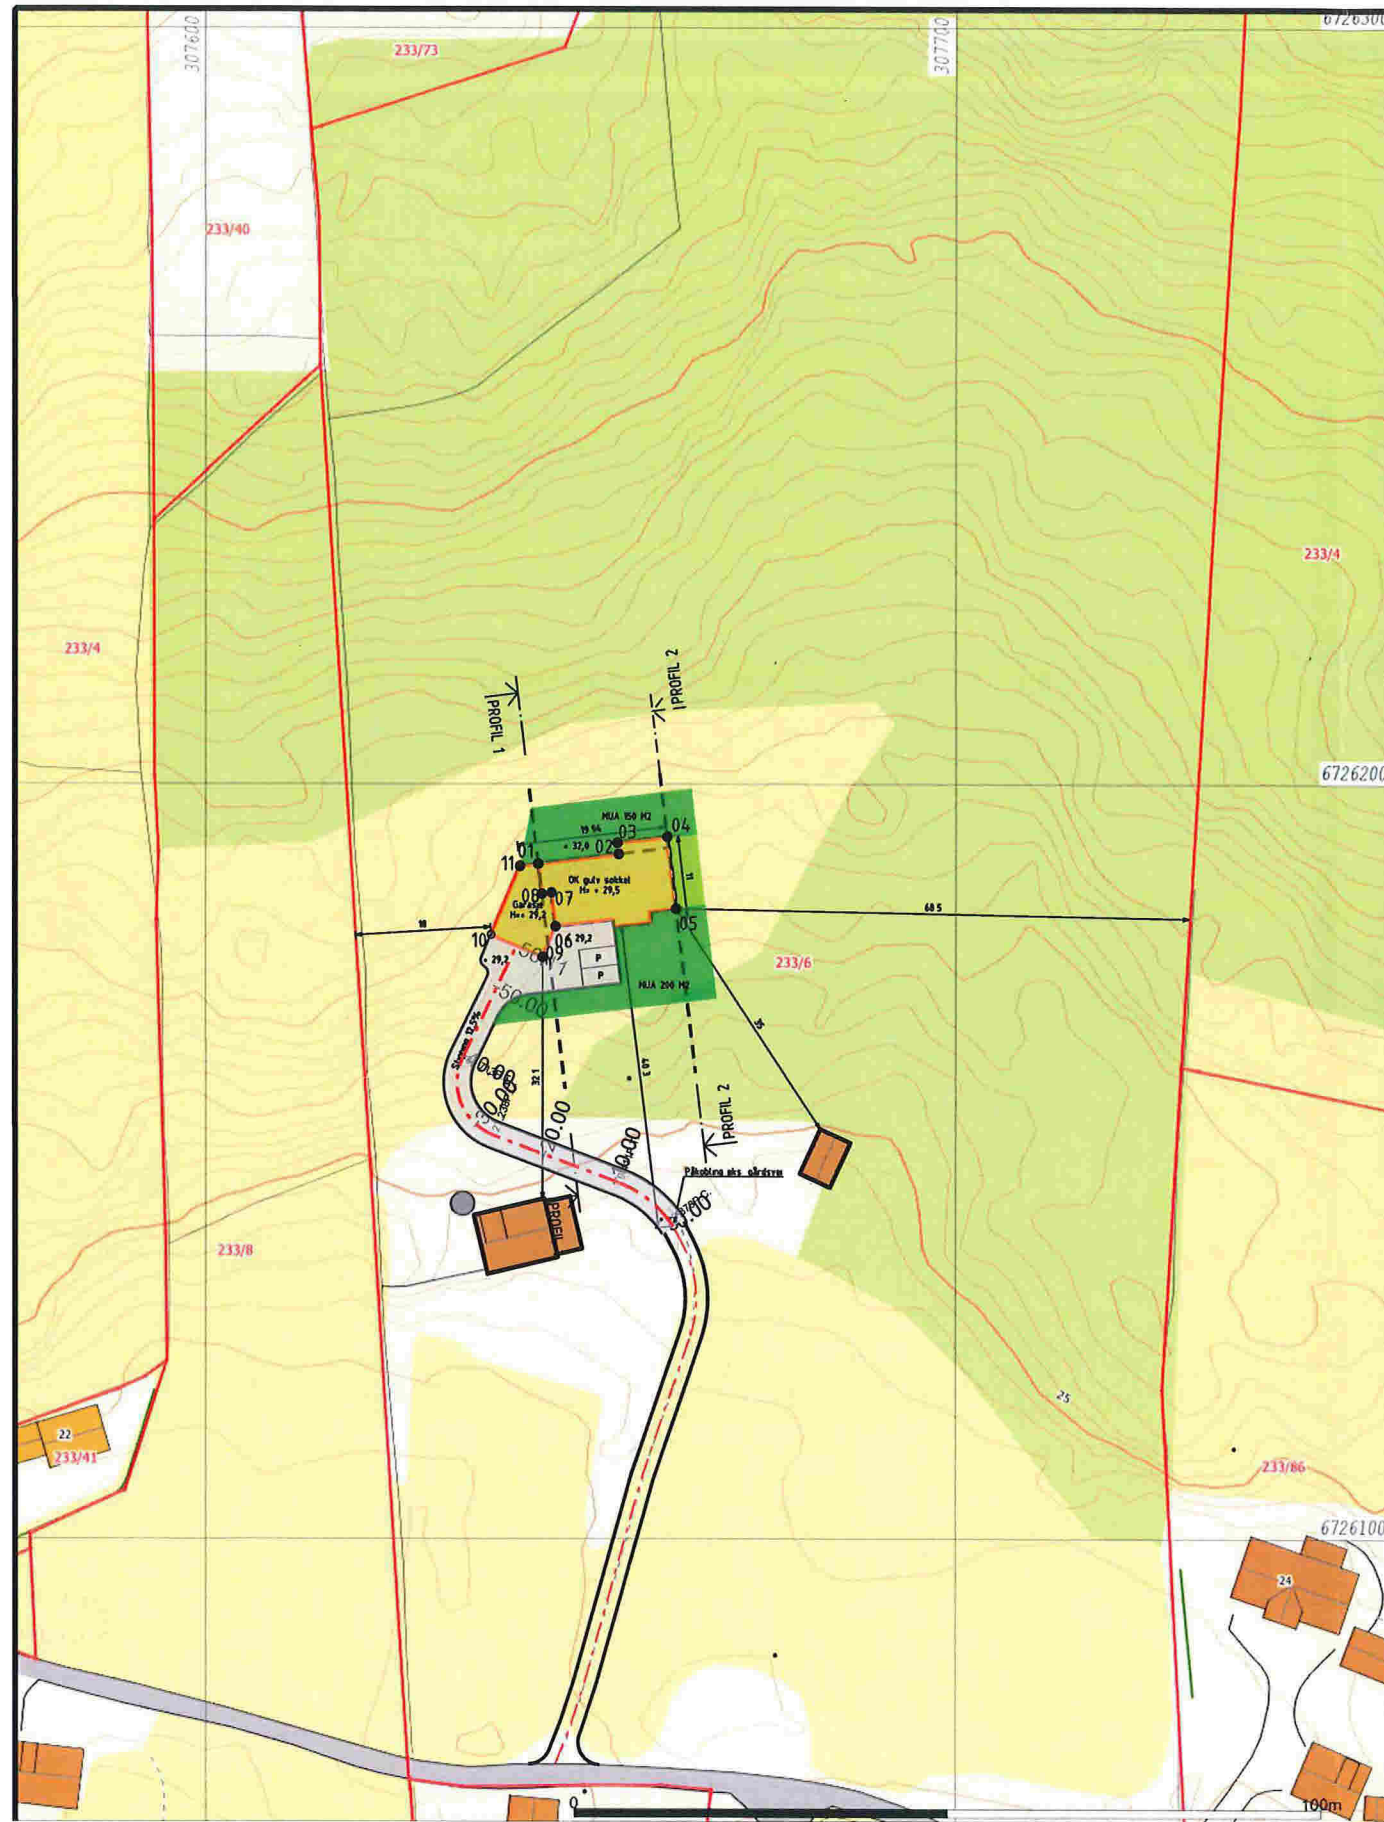

Beliggenhet og høyde må oppfattes som orienterende.
Koordinatsystem: EUREF89 - SONE 32 (EPSG.25832)
Høydesystem: NN2000 (EPSG.5941)



TEGNFORKLARING

·BEBYGGELSE & ANLEGG

- Takflate nybygg
- Terrasse/balkong nybygg
- Takflate eksisterende bebyggelse
- Takutstikk/Møneretning

·SAMFERDSEL OG INFRASTRUKTUR

- Adkomst/veg
- Parkering
- Gangarealer/Trapp/Mur

·FRI- OG GRØNTAREALER

- Oppholdsareal/MUA
- Fri- og grøntareal

·LINJESYMBOLER


- Byggegrense
- Eiendomsgrense
- Mur/Skjæring/Fylling
- Avstander/Målsetting

REFERANSEPUNKTER

Løpenummer	X-koordinat	Y-koordinat
01	6726189.34	307644.31
02	6726190.64	307655.03
03	6726192.13	307654.85
04	6726192.93	307661.51
05	6726183.40	307662.66
06	6726181.06	307646.62
07	6726185.53	307646.08
08	6726185.37	307644.79
09	6726177.00	307644.90
10	6726179.94	307638.00
11	6726189.05	307641.89

AREALER/UTNYTTING

TOMT AREAL= 357262 M2
MUA AREAL = 350 M2
P-PLASSER AREAL = 36 M2
BRA BOLIG/GARASJE = 397 M2

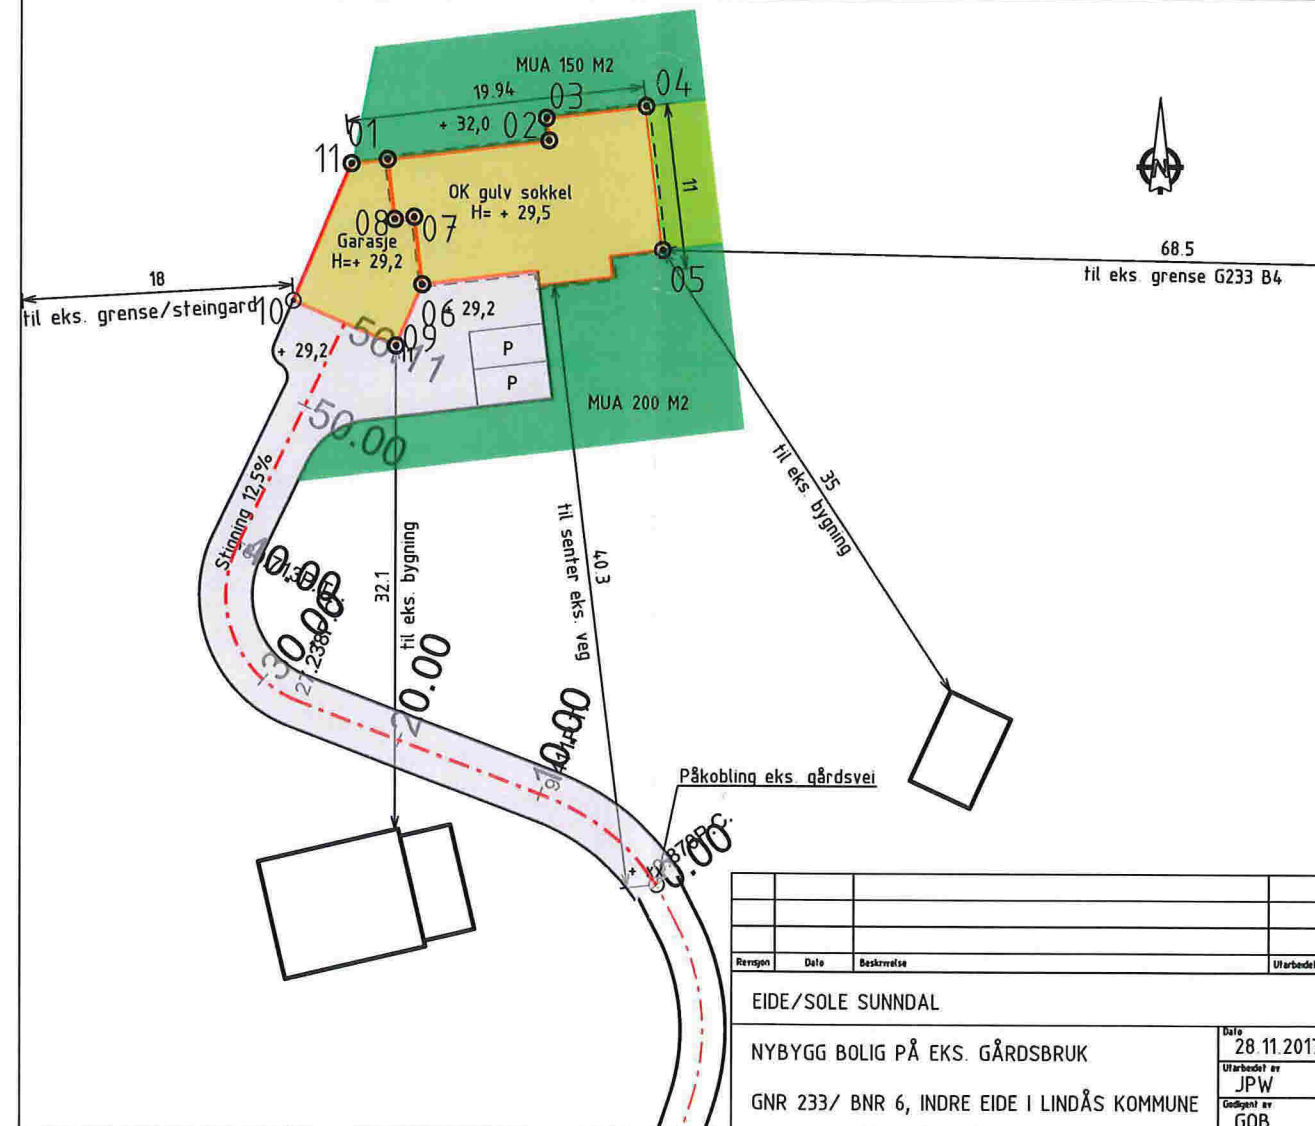



SITUASJONSPLAN 1:500




Nedre Åstveit 12
5106 Øvre Ervik
Tlf 982 20 450
post@geoform.no
www.geoform.no

Dato 28.11.2017
Utarbeidet av JPW
Godkjent av GOB
Håstet 1:1000/500, A3
Jøbbnummer 17057
Tegningsnummer 01
Revisjon B-31.01.2018

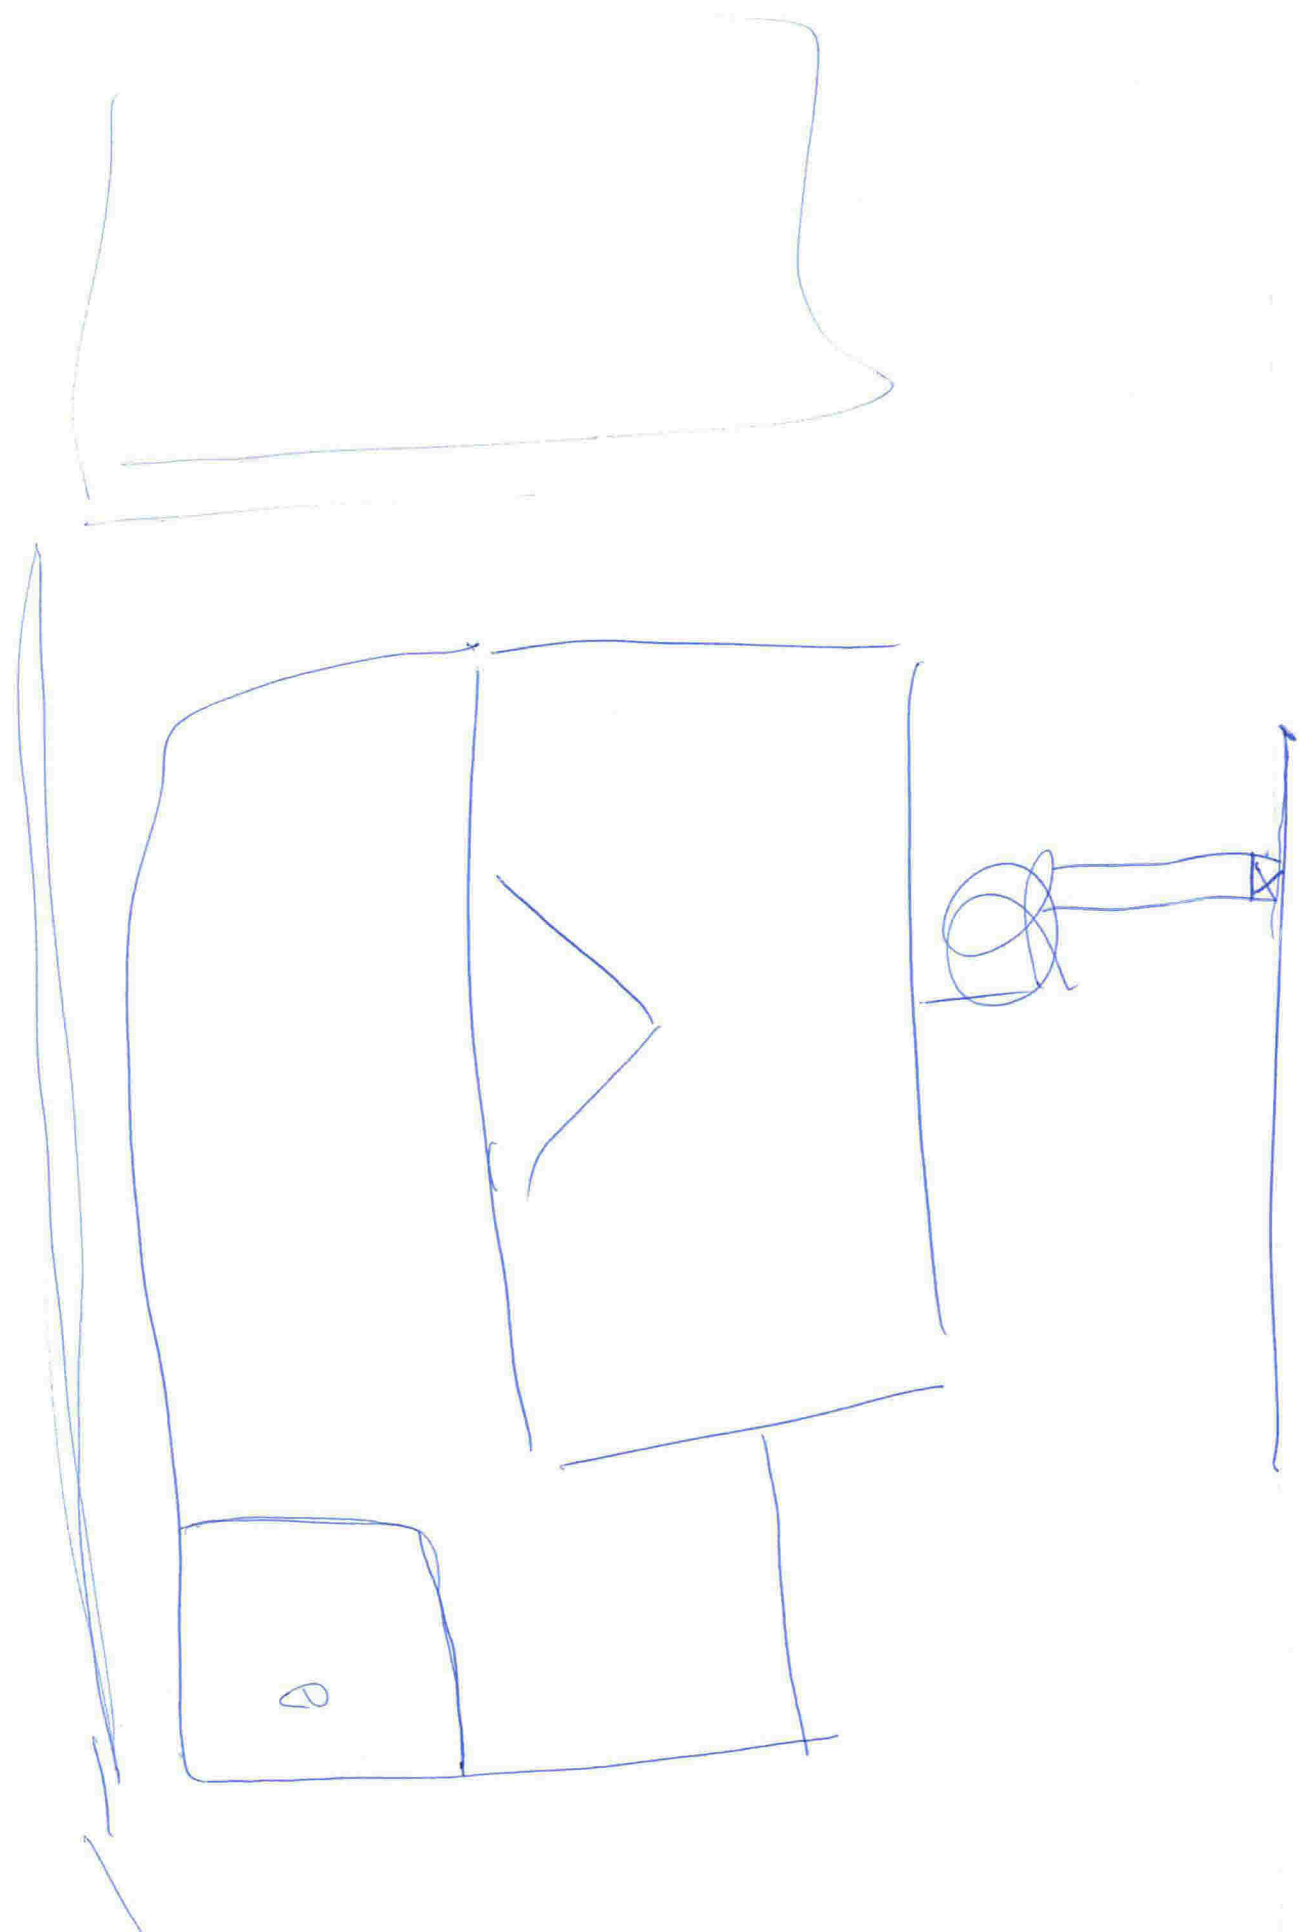

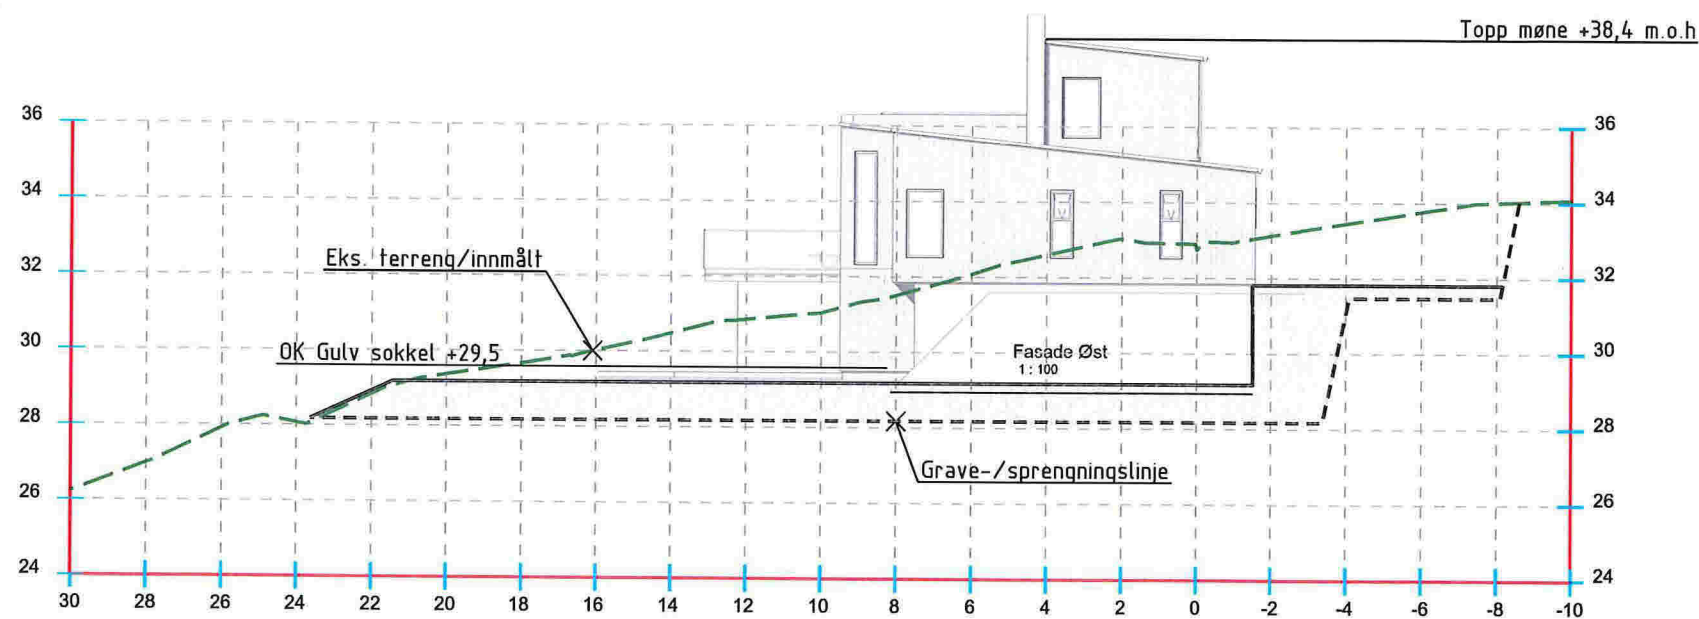

Profil 2

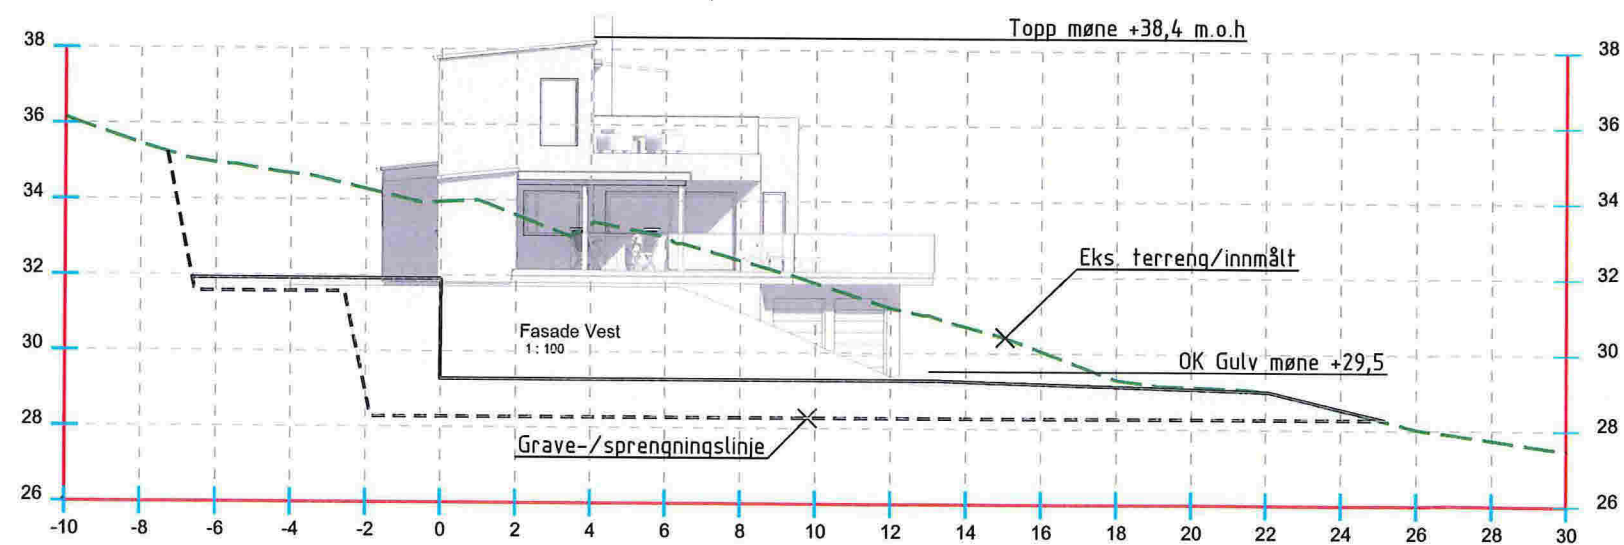


Profil 1






Revisjon	Dato	Beskrivelse	Utarbeidet av	Godkjent av	
EIDE/SOLE SUNNDAL					
NYBYGG BOLIG, PROFILER GRUNN & TERRENG				Dato	28.11.2017
GNR 233/BNR 6 INDRE EIDE I LINDÅS KOMMUNE				Utarbeidet av	GOB
				Godkjent av	KEG
				Målestokk	1:200, A3
				Jobbnummer	17057
				Teikningsnummer	01-2
				Revisjon	--



Nedre Åstveit 12
5106 Øvre Ervik
Tlf 982 20 450
post@geoform.no
www.geoform.no

D3

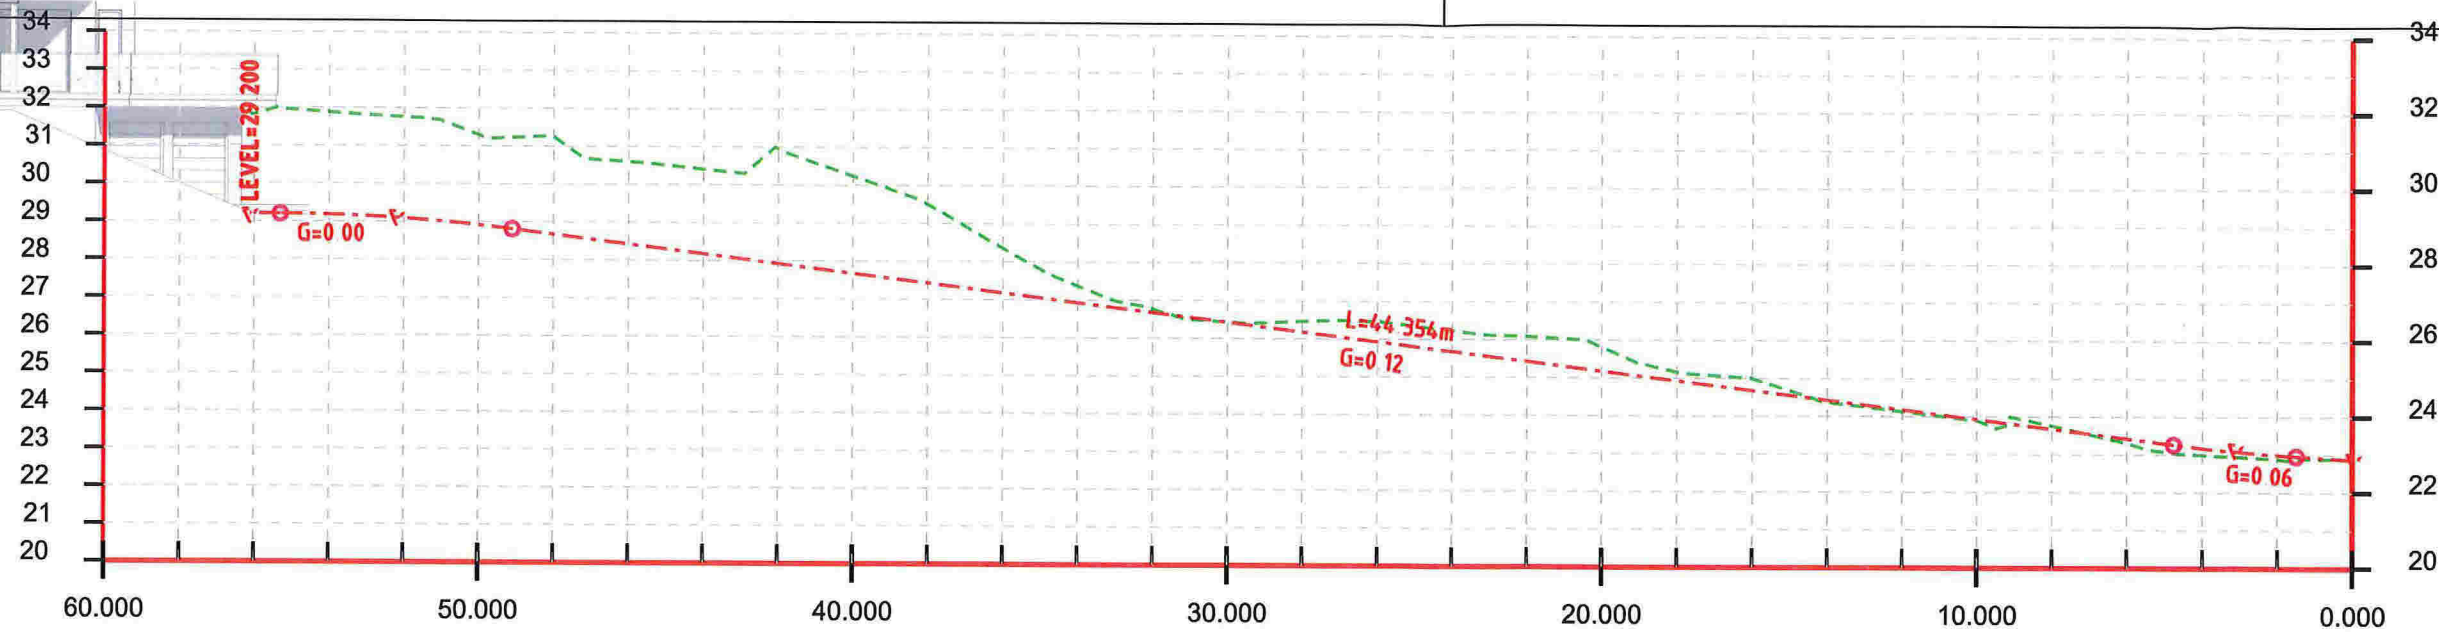


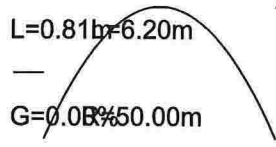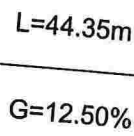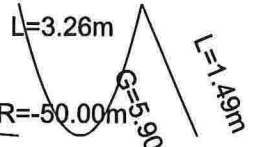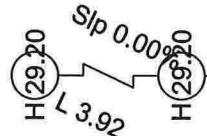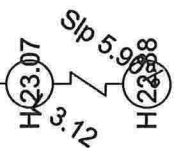Station		Vertikal helning		Profil H. (m)		Terreng/veg H. (m)		Cut / Fill		Fall og avstand:		Profil Nr (m)	
													
29.20	28.92	27.68	26.43	26.08	25.18	23.93	23.85	22.93	22.88				
31.82	31.30	30.24	26.43	26.48	25.81	23.90	23.71	22.90	22.88				
-2.62	-2.38	-2.56	-0.40	-0.40	-0.63	0.03	0.14	0.03					
		Slp 12.50%											
60.00	56.11	50.00	40.00	30.00	27.24	20.00	10.00	0.87	0.00				

Revisjon	Dato	Beskrivelse	Utlarbeidet av	Godkjent av	
EIDE/SOLE SUNNDAL					
NYBYGG BOLIG, PROFILER GRUNN & TERRENG				Dato	28.11.2017
GNR 233/BNR 6 INDRE EIDE I LINDÅS KOMMUNE				Utlarbeidet av	GOB
				Godkjent av	KEG
				Skala	1:200, A3
				Johannesnummer	17057
				Tegningsnummer	01-2
				Revisjon	A-29.11.2017




Nedre Åstveit 12
5106 Øvre Ervik
Tlf. 982 20 450
post@geoform.no
www.geoform.no

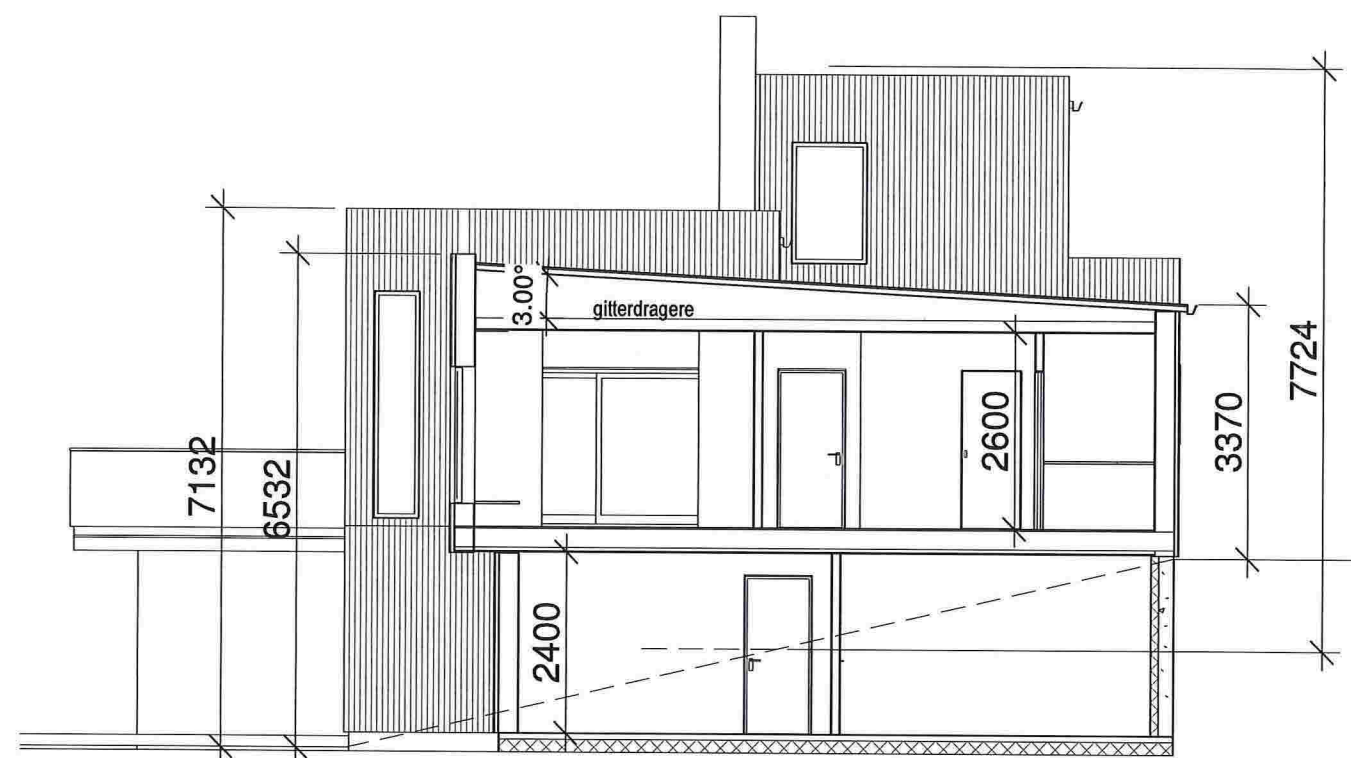

Section 1
1 : 100



Section 2
1 : 100

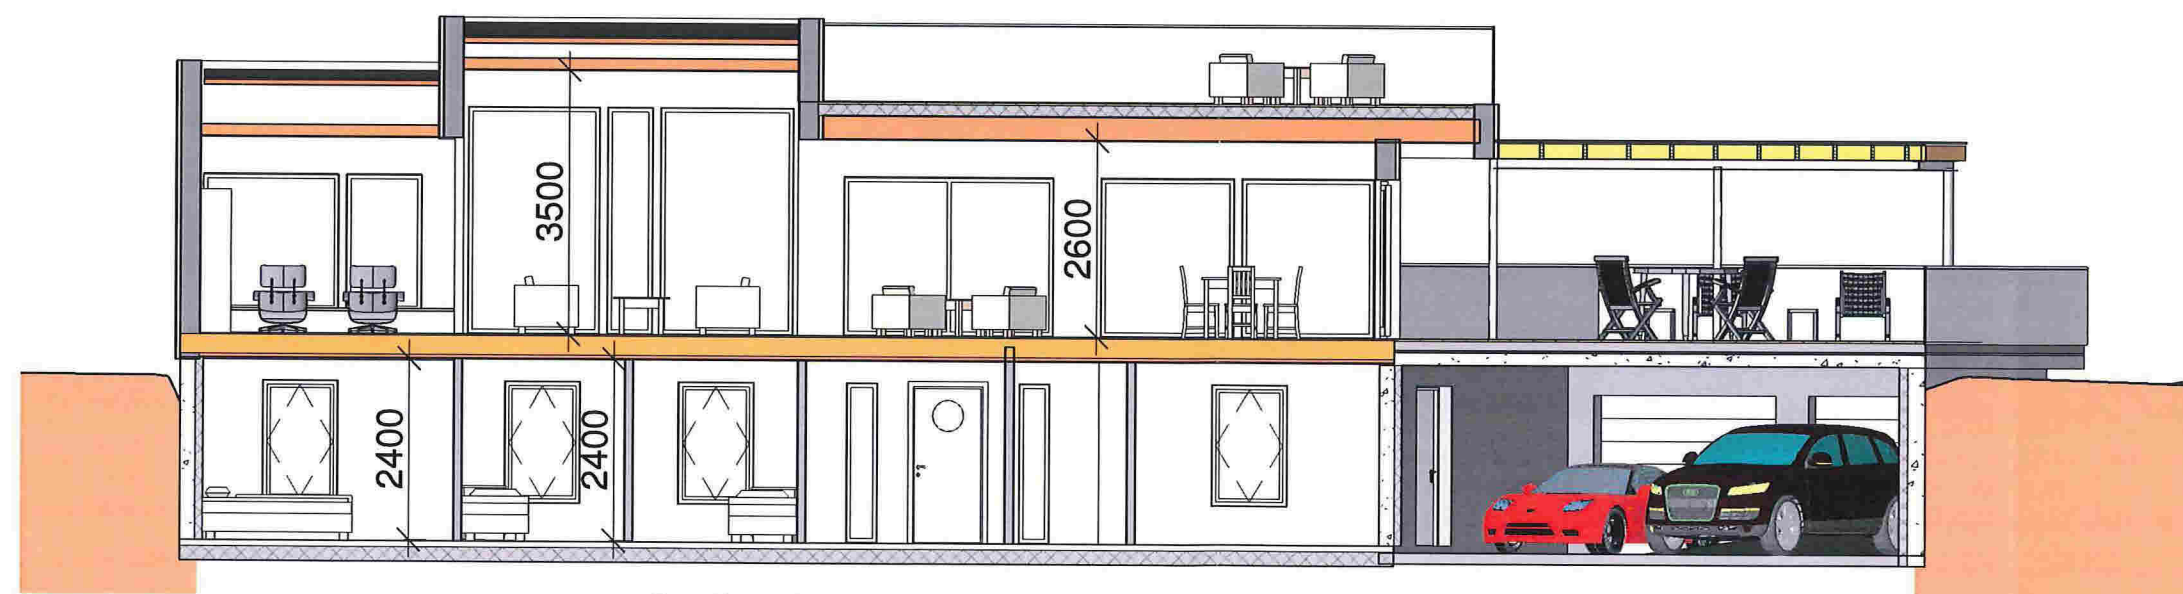

Section 3
1 : 100

MERKNADER

Forbehold Det tas forbehold om mulig nedforet himling pga tekniske føringer. Arealer er beregnet ut fra tegning og er oppgitt i hht. NS3940.

KOPIERING ELLER ULOVLIG BRUK AV TEGNINGER MEDFØRER ERSTATNINGSANSVAR

Norske Hus
BOLIGSYSTEM AS

Stiklestadveien 3, 7041 TRONDHEIM, TEL: 73 87 46 50 www.norskehus.no

Nr.	Beskrivelse	Dato
	rev.09.10.1	
	rev. 03.11.17	
	rev.23.05.18	

NHB-VEST

A110

Ark. Steinar Sagen
Email. steinarsagen@gmail.com Tlf.

Bolig på GNR. 233 BNR.6
Lindås Kommune

Prosjekt nr.

Dato 30.08.17


Tegnet av

Author

Ingejörg Eide og John
Vegard Sole Sunndal

Mål

1 : 100

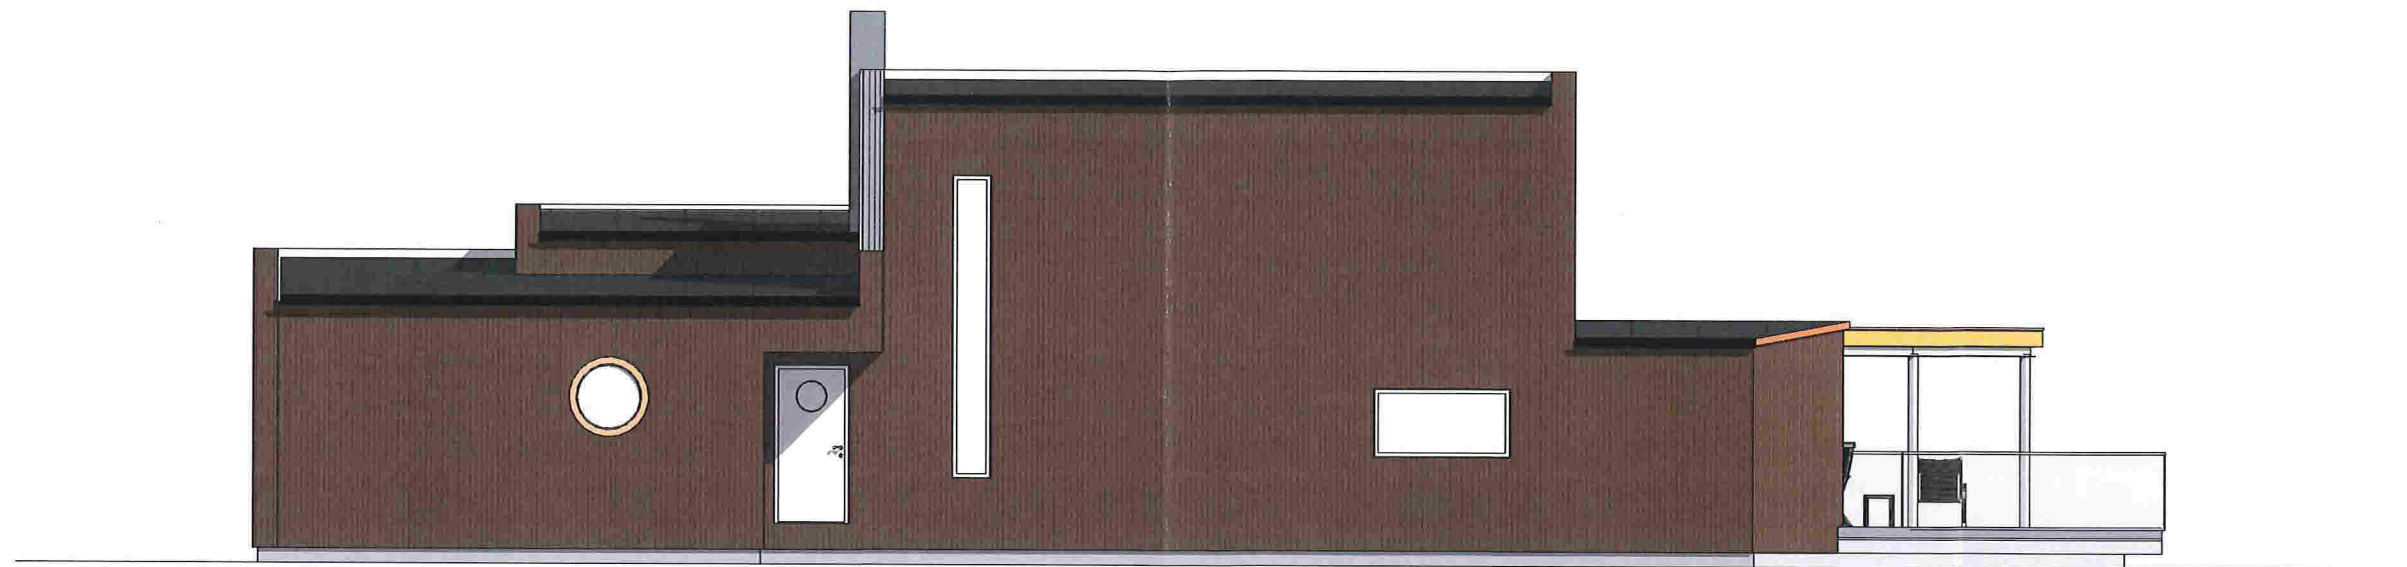

Fasade Nord
1 : 100



Fasade Sør
1 : 100

MERKNADER

Forbehold Det tas forbehold om mulig nedforet himling pga tekniske føringer. Arealer er beregnet ut fra tegning og er oppgitt i hht. NS3940.

KOPIERING ELLER ULOVLIG BRUK AV TEGNINGER MEDFØRER
ERSTATNINGSANSVAR

Norske Hus
BOLIGSYSTEM AS

Stiklestadveien 3, 7041 TRONDHEIM, TEL: 73 87 46 50 www.norskehus.no

Nr.	Beskrivelse	Dato
	rev.09.10.1	
	rev. 03.11.17	
	rev.23.05.18	

NHB-VEST

A111

Ark. Steinar Sagen
Email. steinarsagen@gmail.com Tlf.

Bolig på GNR. 233 BNR.6
Lindås Kommune


Prosjekt nr.

Dato 30.08.17


Tegnet av Author

Ingejörg Eide og John
Vegard Sole Sunndal

Mål 1 : 100

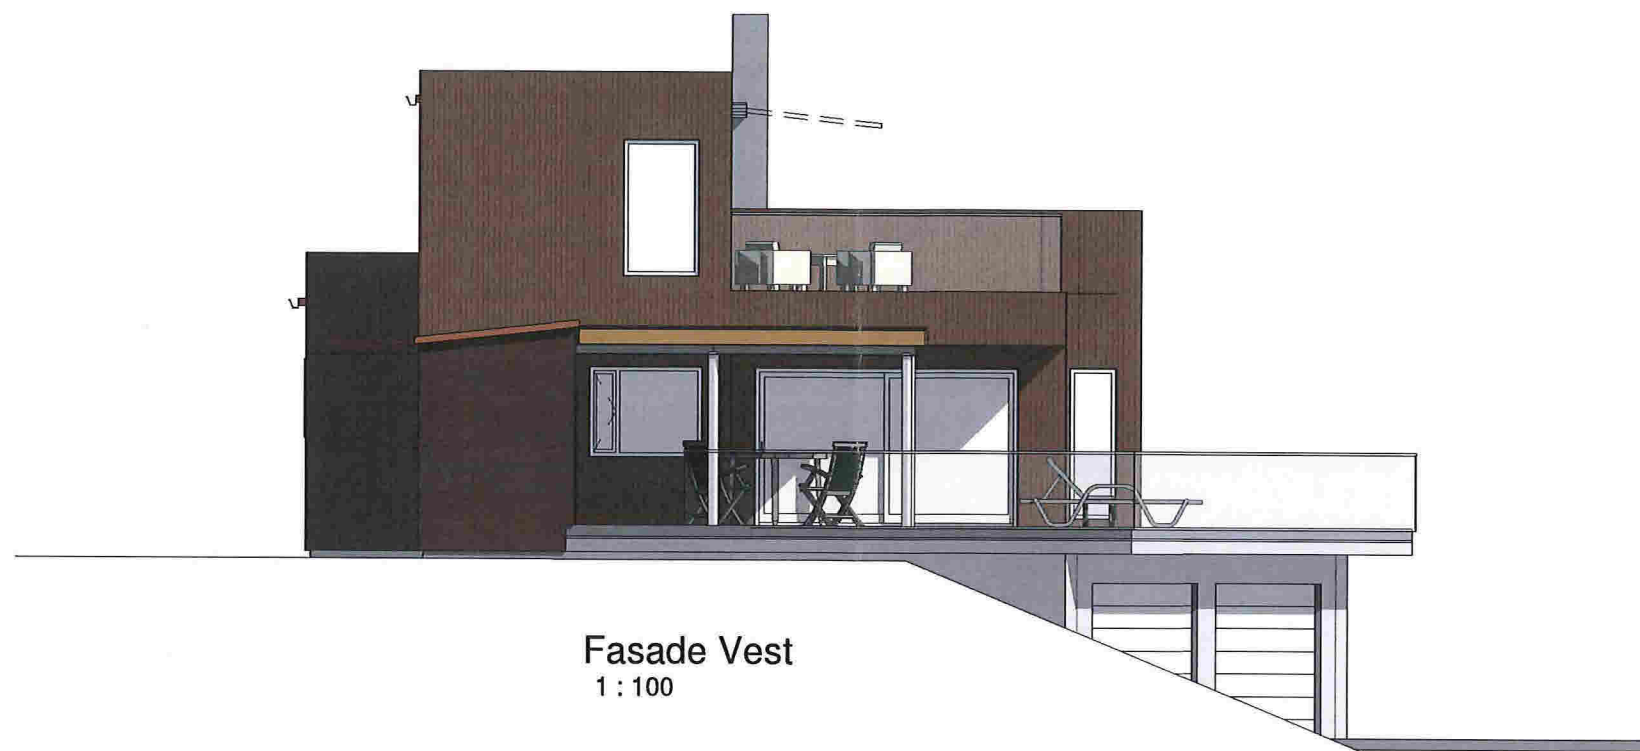

Fasade Vest
1 : 100

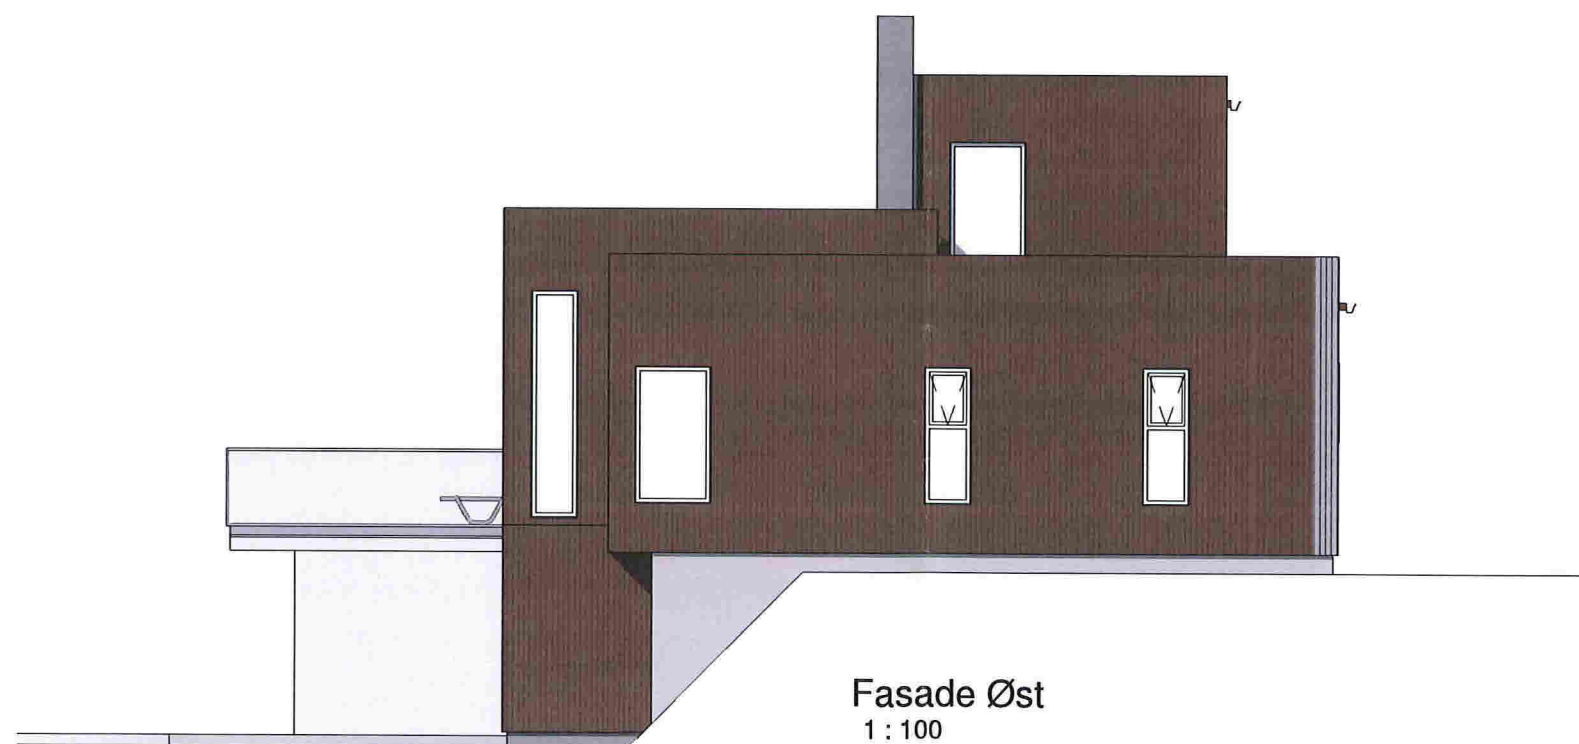

Fasade Øst
1 : 100

MERKNADER

Forbehold Det tas forbehold om mulig nedforet himling pga tekniske føringer. Arealer er beregnet ut fra tegning og er oppgitt i hht. NS3940.

KOPIERING ELLER ULOVLIG BRUK AV TEGNINGER MEDFØRER
ERSTATNINGSANSVAR

Norske Hus
BOLIGSYSTEM AS

Stiklestadveien 3, 7041 TRONDHEIM, TEL: 73 87 46 50 www.norskehus.no

Nr.	Beskrivelse	Dato
	rev.09.10.1	
	rev.31.11.17	
	rev.23.05.18	

NHB-VEST

A112

Ark. Steinar Sagen
Email. steinarsagen@gmail.com Tlf.

Bolig på GNR. 233 BNR.6
Lindås Kommune


Prosjekt nr.

Dato 30.08.17

Tegnet av Author

Ingejörg Eide og John
Vegard Sole Sunndal

Mål 1 : 100

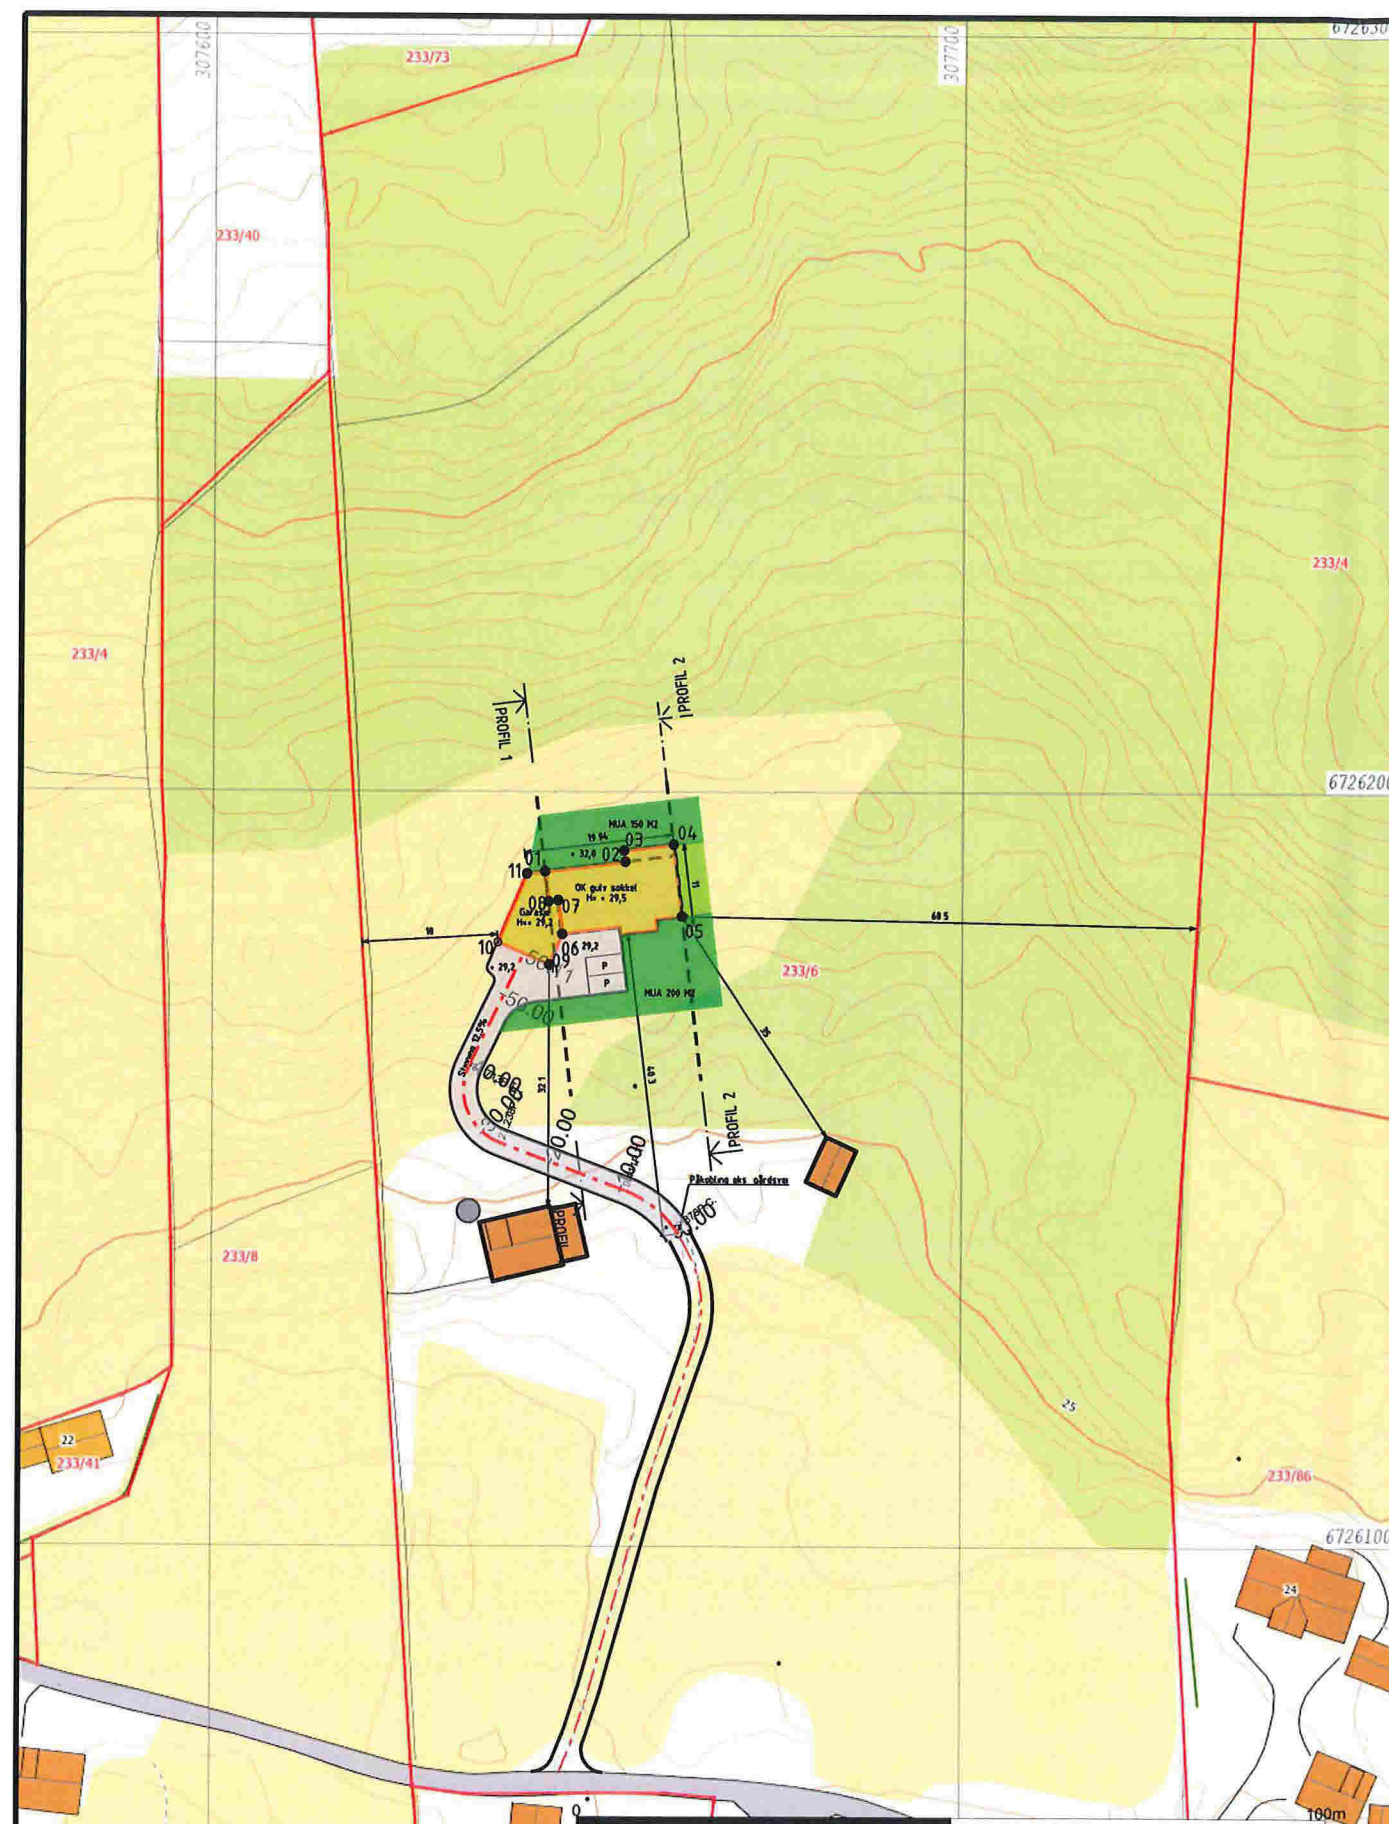

Beliggenhet og høyde må oppfattes som orienterende.
Koordinatsystem: EUREF89 - SONE 32 (EPSG:25832)
Høydesystem: NN2000 (EPSG:5941)



TEGNFORKLARING

BEBYGGELSE & ANLEGG

- Takflate nybygg
- Terrasse/balkong nybygg
- Takflate eksisterende bebyggelse
- Takutstikk/Møneretning

SAMFERDSEL OG INFRASTRUKTUR

- Adkomst/veg
- Parkering
- Gangarealer/Trapp/Mur

FRI- OG GRØNTAREALER

- Oppholdsareal/MUA
- Fri- og grøntareal

LINJESYMBOLER


- Byggegrense
- Eiendomsgrense
- Mur/Skjæring/Fylling
- Avstander/Målsetting

REFERANSEPUNKTER

Løpenummer	X-koordinat	Y-koordinat
01	6726189.34	307644.31
02	6726190.64	307655.03
03	6726192.13	307654.85
04	6726192.93	307661.51
05	6726183.40	307662.66
06	6726181.06	307646.62
07	6726185.53	307646.08
08	6726185.37	307644.79
09	6726177.00	307644.90
10	6726179.94	307638.00
11	6726189.05	307641.89

AREALER/UTNYTTING

TOMT AREAL = 357262 M2
MUA AREAL = 350 M2
P-PASSER AREAL = 36 M2
BRA BOLIG/GARASJE = 397 M2

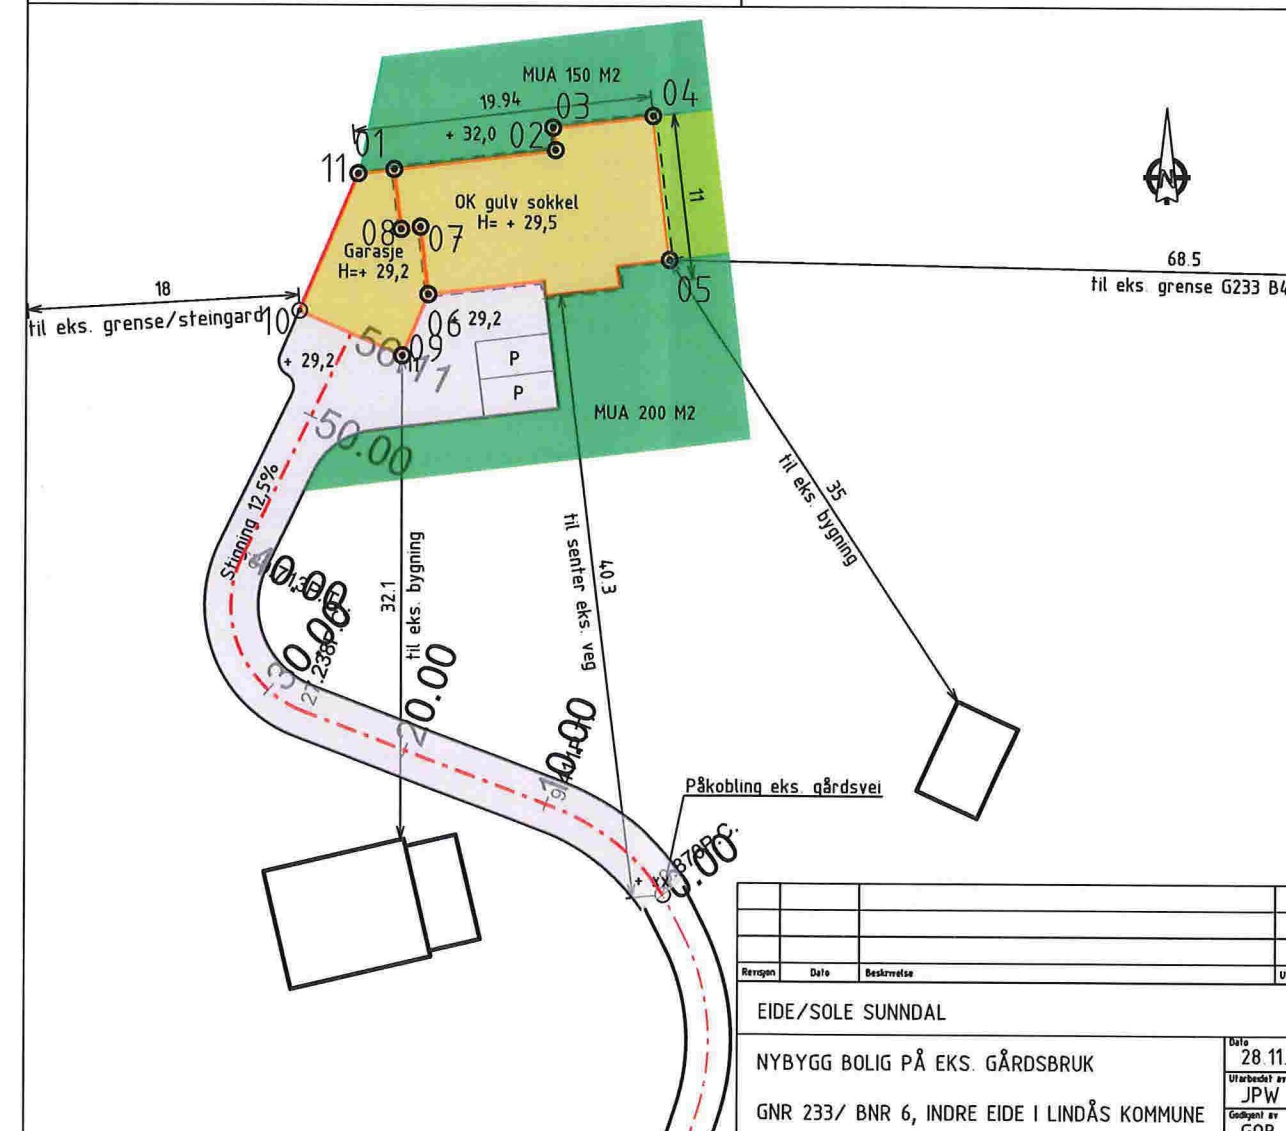


SITUASJONSPLAN 1:500


Revisjon	Dato	Beskrivelse	Utarbeidet av	Godkjent av
EIDE/SOLE SUNNDAL				
NYBYGG BOLIG PÅ EKS. GÅRDSBRUK				Dato 28.11.2017
GNR 233/ BNR 6, INDRE EIDE I LINDÅS KOMMUNE				Utarbeidet av JPW
				Godkjent av GOB
				Kilostakk 1:1000/500, A3
				Jobbnummer 17057
				Tegningsnummer 01
				Revisjon B-31.01.2018



Nedre Åstveit 12
5106 Øvre Ervik
Tlf 982 20 450
post@geoform.no
www.geoform.no

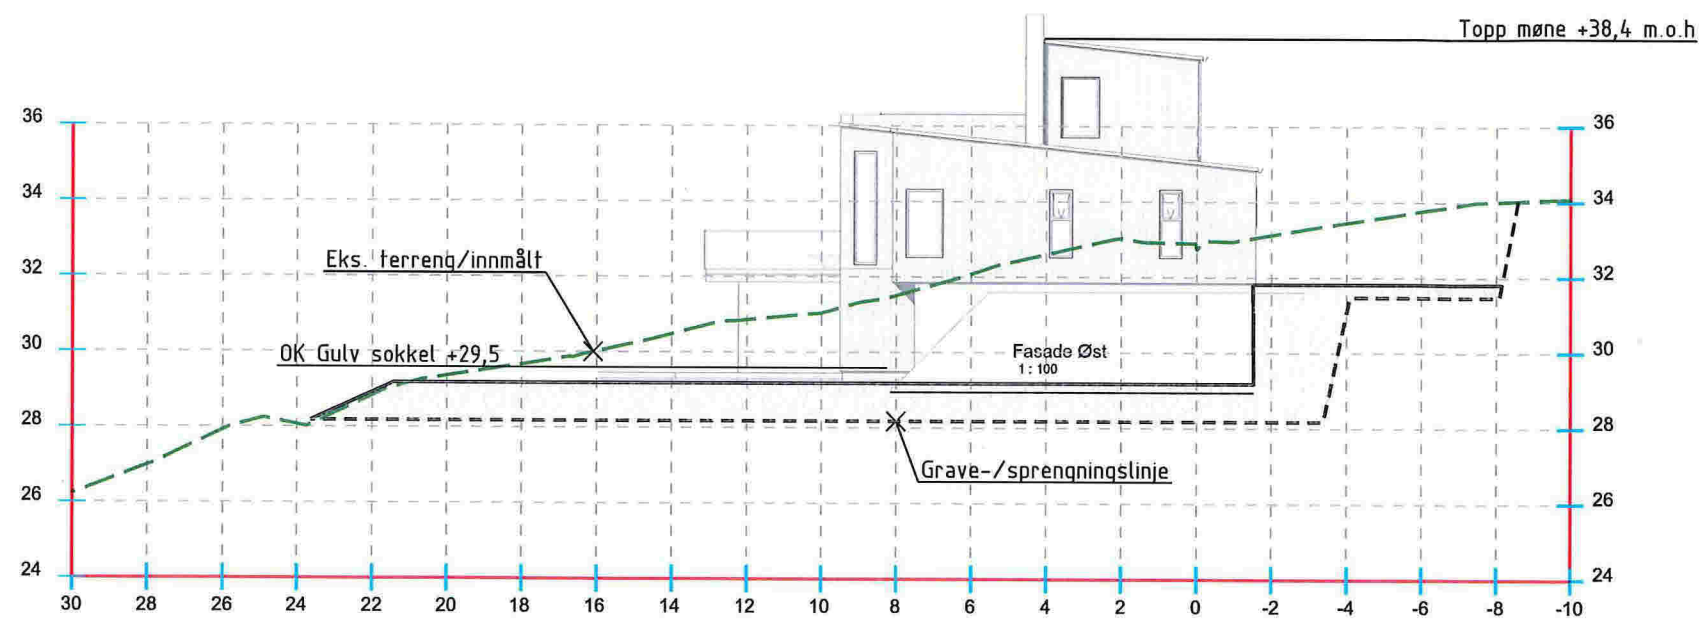

Profil 2

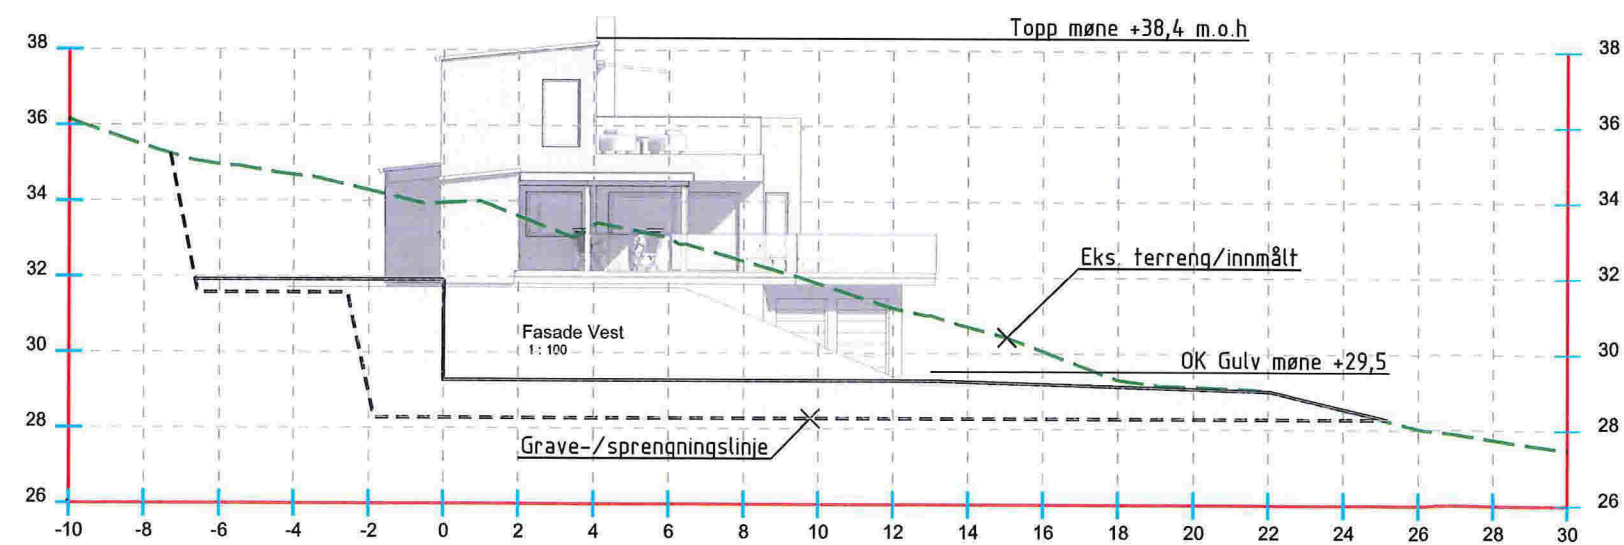


Profil 1





Ressjon	Dato	Beskrivelse	Utarbeidet av	Godkjent
		EIDE/SOLE SUNNDAL		
		NYBYGG BOLIG, PROFILER GRUNN & TERRENG	Dato	28.11.2017
		GNR 233/BNR 6 INDRE EIDE I LINDÅS KOMMUNE	Utarbeidet av	GOB
			Godkjent av	KEG
			Målestokk	1:200, A3
			Jøstnummer	17057
			Tegningsnummer	01-2
			Ressjon	



Nedre Åstveit 12
5106 Øvre Ervik
Tlf 982 20 450
post@geoform.no
www.geoform.no

D3

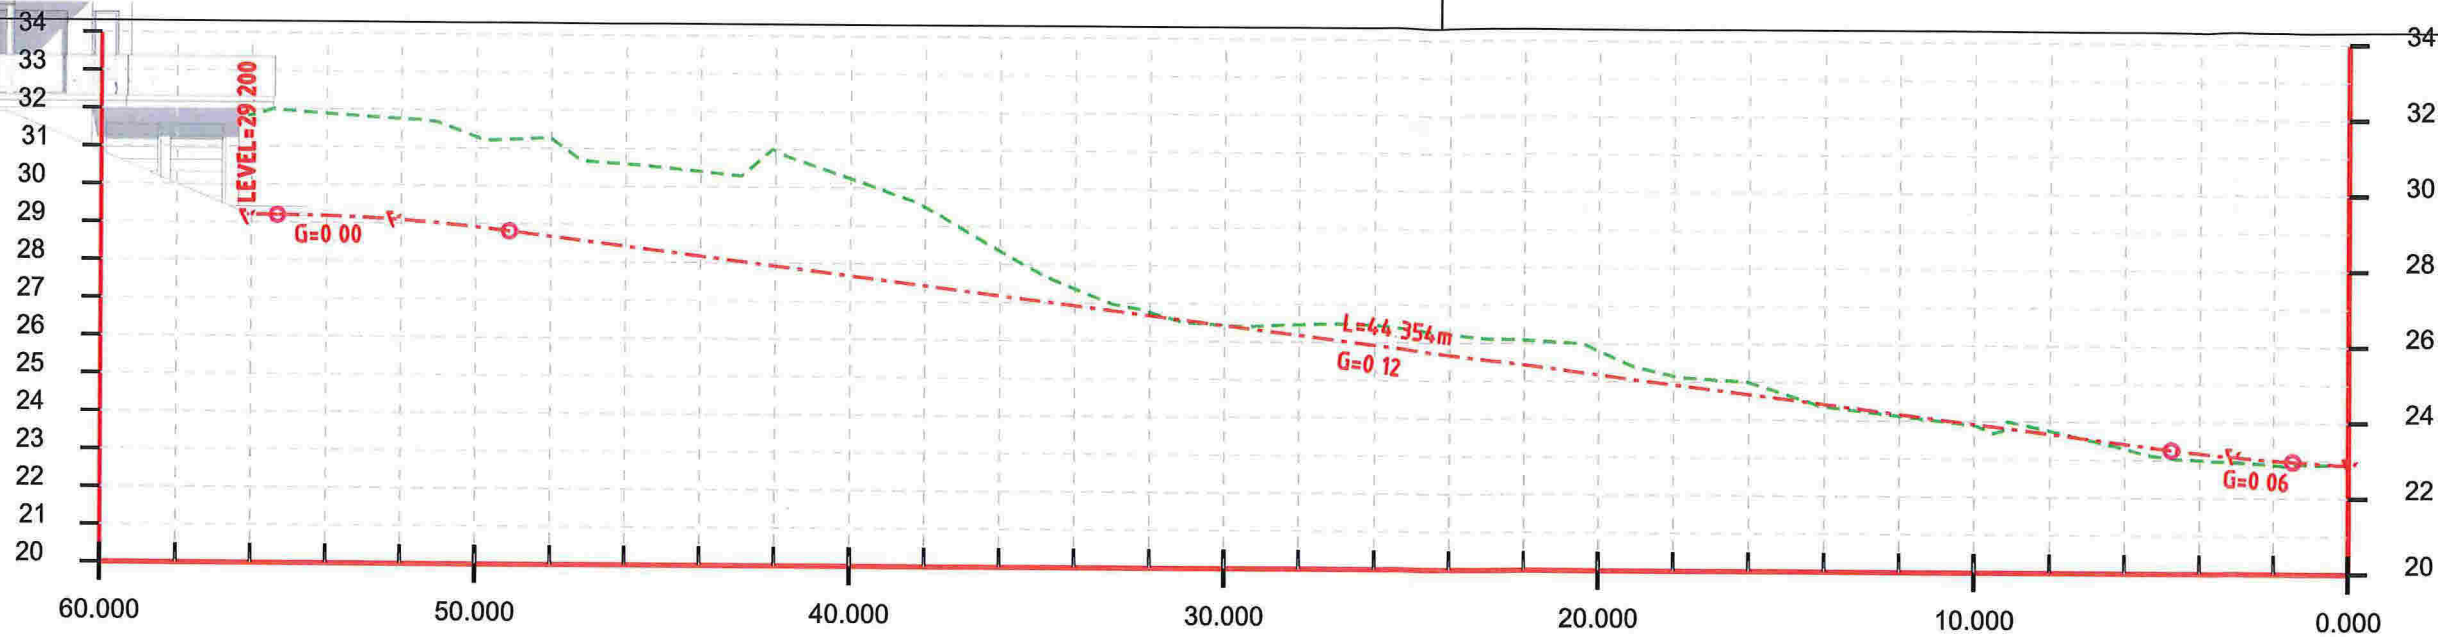

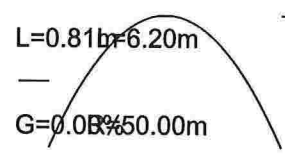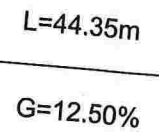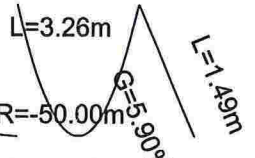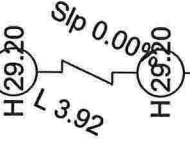Station		Vertikal helning		Profil H. (m)		Terreng/veg H. (m)		Cut / Fill		Fall og avstand:		Profil Nr (m)	
													
60.00	56.11	50.00	49.99	30.00	27.24	20.00	10.00	9.41	0.87	0.00			
	29.20	28.92	27.68	26.43	26.08	25.18	23.93	23.85	22.93	22.88			
	31.82	31.30	30.45	26.43	26.48	25.81	23.90	23.71	22.90	22.88			
	-2.62	-2.38	-2.56		-0.40	-0.63	0.03	0.14	0.03				
		Slp 12.50%		Slp 5.90%									

Revisjon	Date	Beskrivelse	Utklippet	Gjeldet
		EIDE/SOLE SUNNDAL		
NYBYGG BOLIG, PROFILER GRUNN & TERRENG			Date	28.11.2017
GNR 233/BNR 6 INDRE EIDE I LINDÅS KOMMUNE			Utklippet av	GOB
			Gjeldet av	KEG
			Kilometer	1:200, A3
			Jobbnummer	17057
			Tegningsnummer	01-2
			Revisjon	A-29.11.2017

 geoform

Nedre Åstveit 12
5106 Øvre Ervik
Tlf 982 20 450
post@geoform.no
www.geoform.no