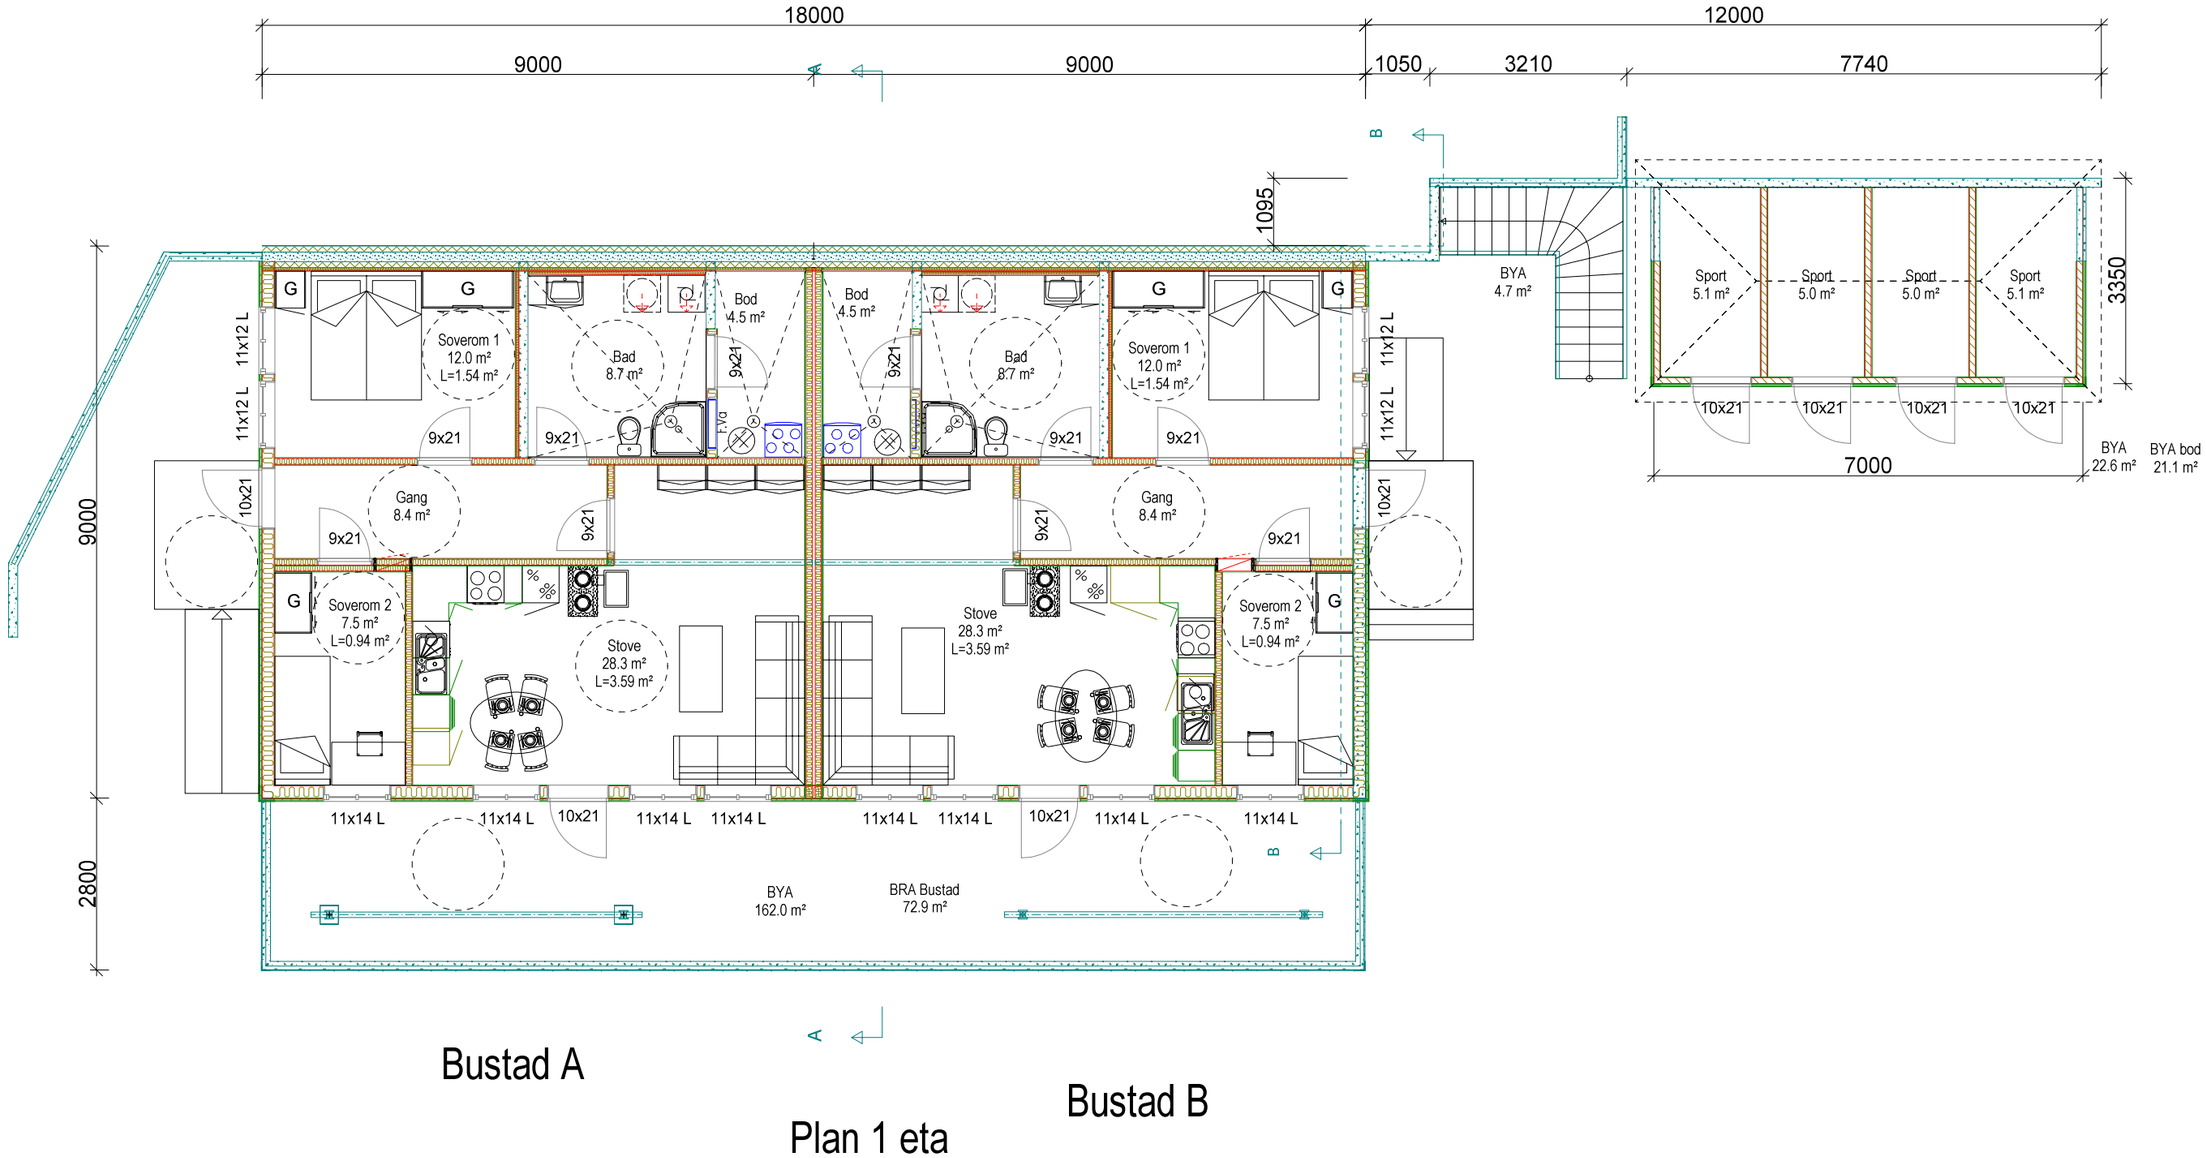

4 mannsbustad Hilland

DATA DESIGN SYSTEM

Entreprenør og Tømrarverksemd
REIGSTAD
BYGG OG EIGEDOM AS

Tiltakshaver:	Reigstad bygg og eigedom as		
Byggeplass:	Kalvatræe, Alversund	Dato:	17.01.2013
Kommune:	Lindås	Tegn:	Kjell
Gnr: 134	Bnr: 342 og 343 Mål: 1 : 100	Prosjekt:	HI44 Hilland
		Tegn.nr:	503
E-1A Plan 1 etasje			

© Tegningen er beskyttet i.h.t. lov om opphavsrett.

Arealoversikt

	BYA	delsum	BRA	delsum
1 etasje	162		145,8	
2 etasje			149,4	295,2
Bod	22,6		21,1	316,3
Trapp	4,7		0	
Terrasser	24,4	29,1	8,6	
SUM	**213,7**		**324,9**	