






N

137-793
SITUASJONSPLAN
17.07.2016
Målestokk 1:500
Medaas Oppmåling

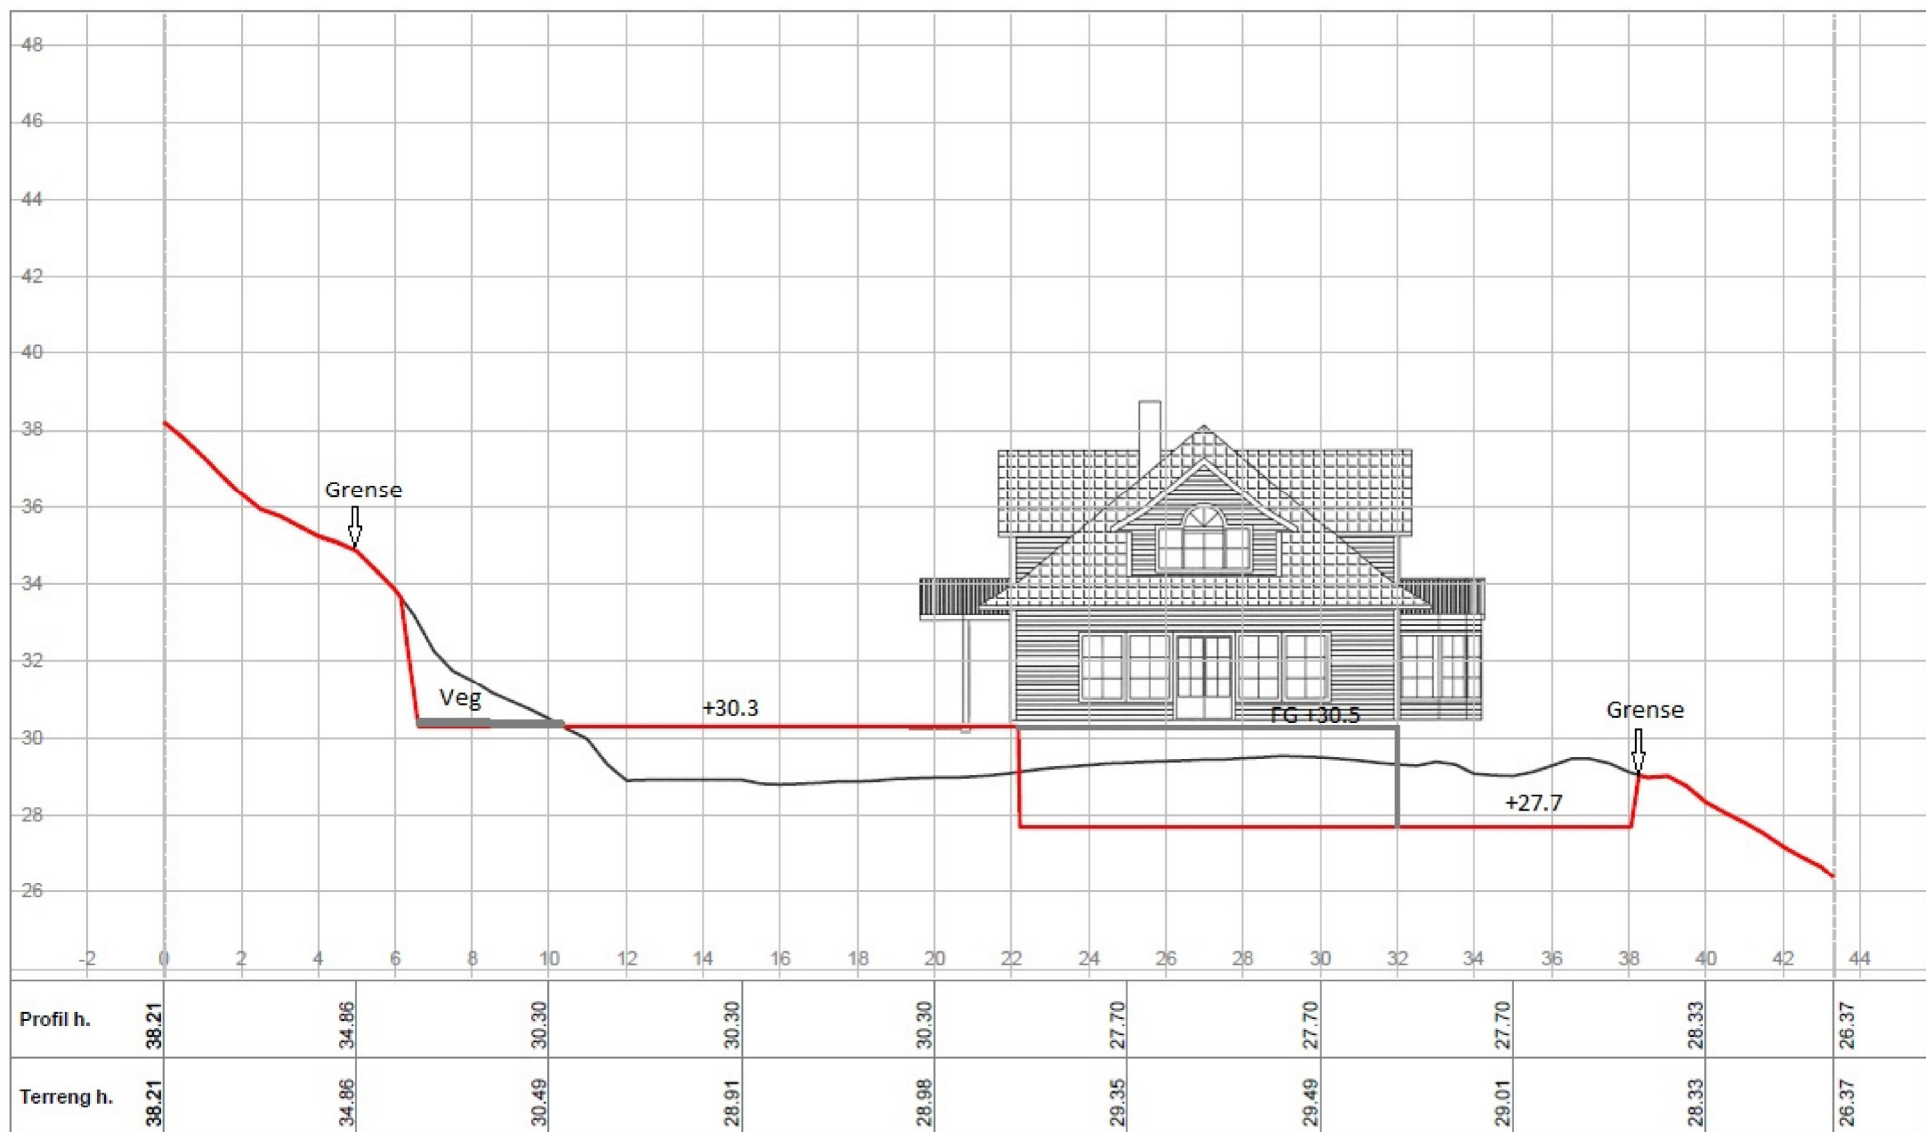

Kennet Meland Bjørge


Gnr.137 bnr.793

Profil 1

Medaas Oppmåling

Litlevika 47, 5914 Isdalste
Tlf: 48287186, E-Post: kjameda@online.no

Tegnet av km	Saksbehandler
Sidemannskontr.	Prosjektansvarlig
Dato 16.07.2016	Målestokk 1: 200 1: 200
Prosj.nr.	
Tegn.nr. 1	Rev.

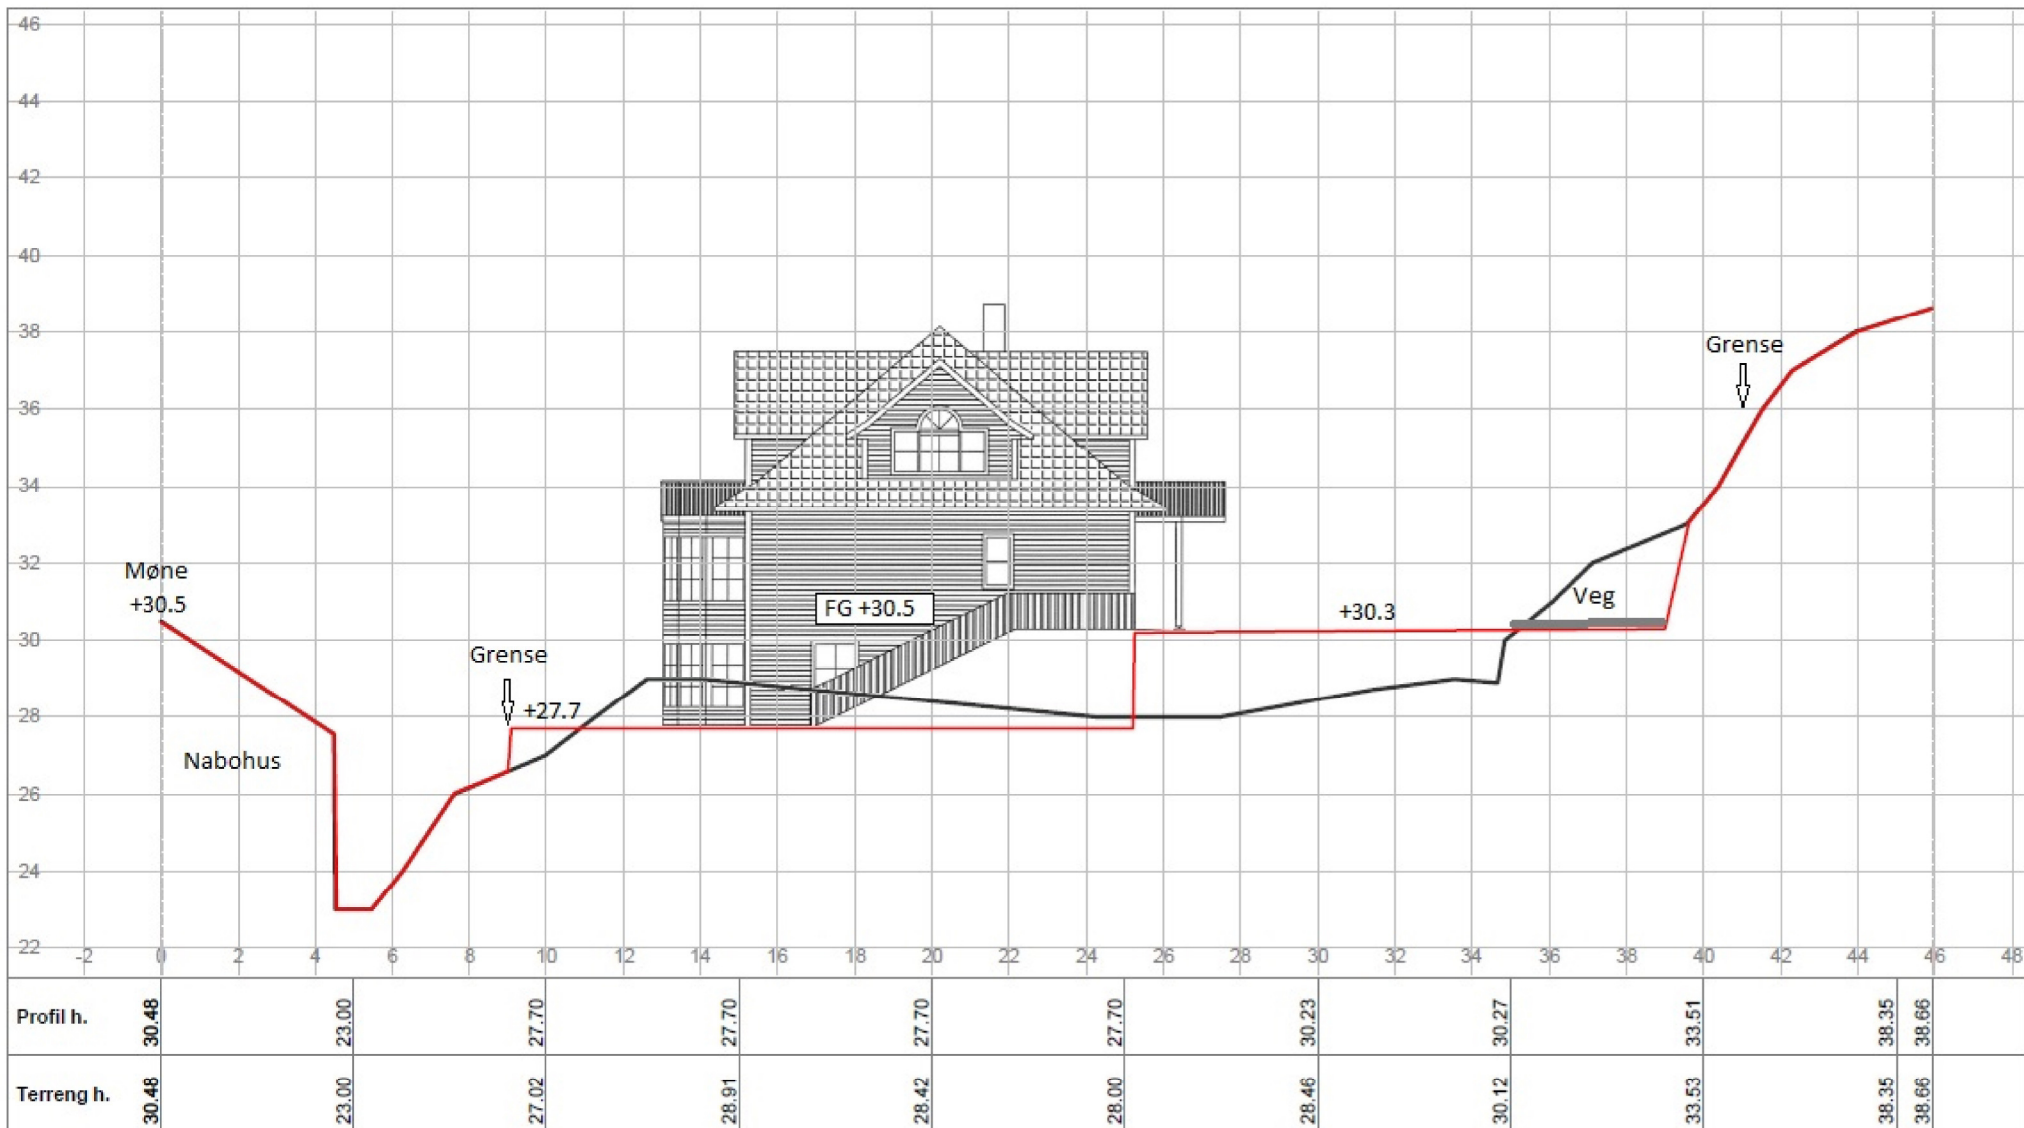

Kennet Meland Bjørge

Gnr.137 bnr.793

Profil 2

Medaas Oppmåling

Litlevika 47, 5914 Isdalste
Tlf. 48287186, E-Post: kjameda@online.no

Tegnet av km	Saksbehandler
Sidemannskont.	Prosjektansvarlig
Dato 16.07.2016	Målestokk 1: 200 1: 200
Prosj.nr.	
Tegn.nr. 1	Rev.