| | | | | | | | | | | | | | |
|---|---|---|---|---|---|---|---|---|---|---|---|---|---|
| e og dim | 1 | 1 | 1 | 1 | 1 | 2 | 2 | 2 | 2 | 2 | 2 | 2 | |
| | 110PVC SN8 | | | | | | | | | | | | |
| navstand i m | 10,0 | 17,2 | 9,0 | 6,1 | 18,0 | 12,0 | 6,0 | 6,0 | 17,9 | 6,0 | 4,1 | | |
| l i ‰ | 71,1 | 53,1 | 134,9 | 137,0 | 113,1 | 178,5 | 130,9 | 131,0 | 127,1 | 33,0 | 41,3 | | |
| e innv bunn | 15,54 16,25 | 17,16 | 18,33 | 19,12 | 21,17 | 23,37 | 24,19 | 24,98 | 27,26 | 27,45 | 27,61 | | |
| e og dim | 200PVC SN8 | | | | | | | | | | | | |

| | | | |
|---|---|---|---|
| Overvannsledning | Type og dim | 1 | 1 |
| | Kumavstand i m | 9,3 | |
| | Fall i ‰ | 40,6 | |
| | Kote innv bunn | 15,54 | 15,91 |
| | Type og dim | | |

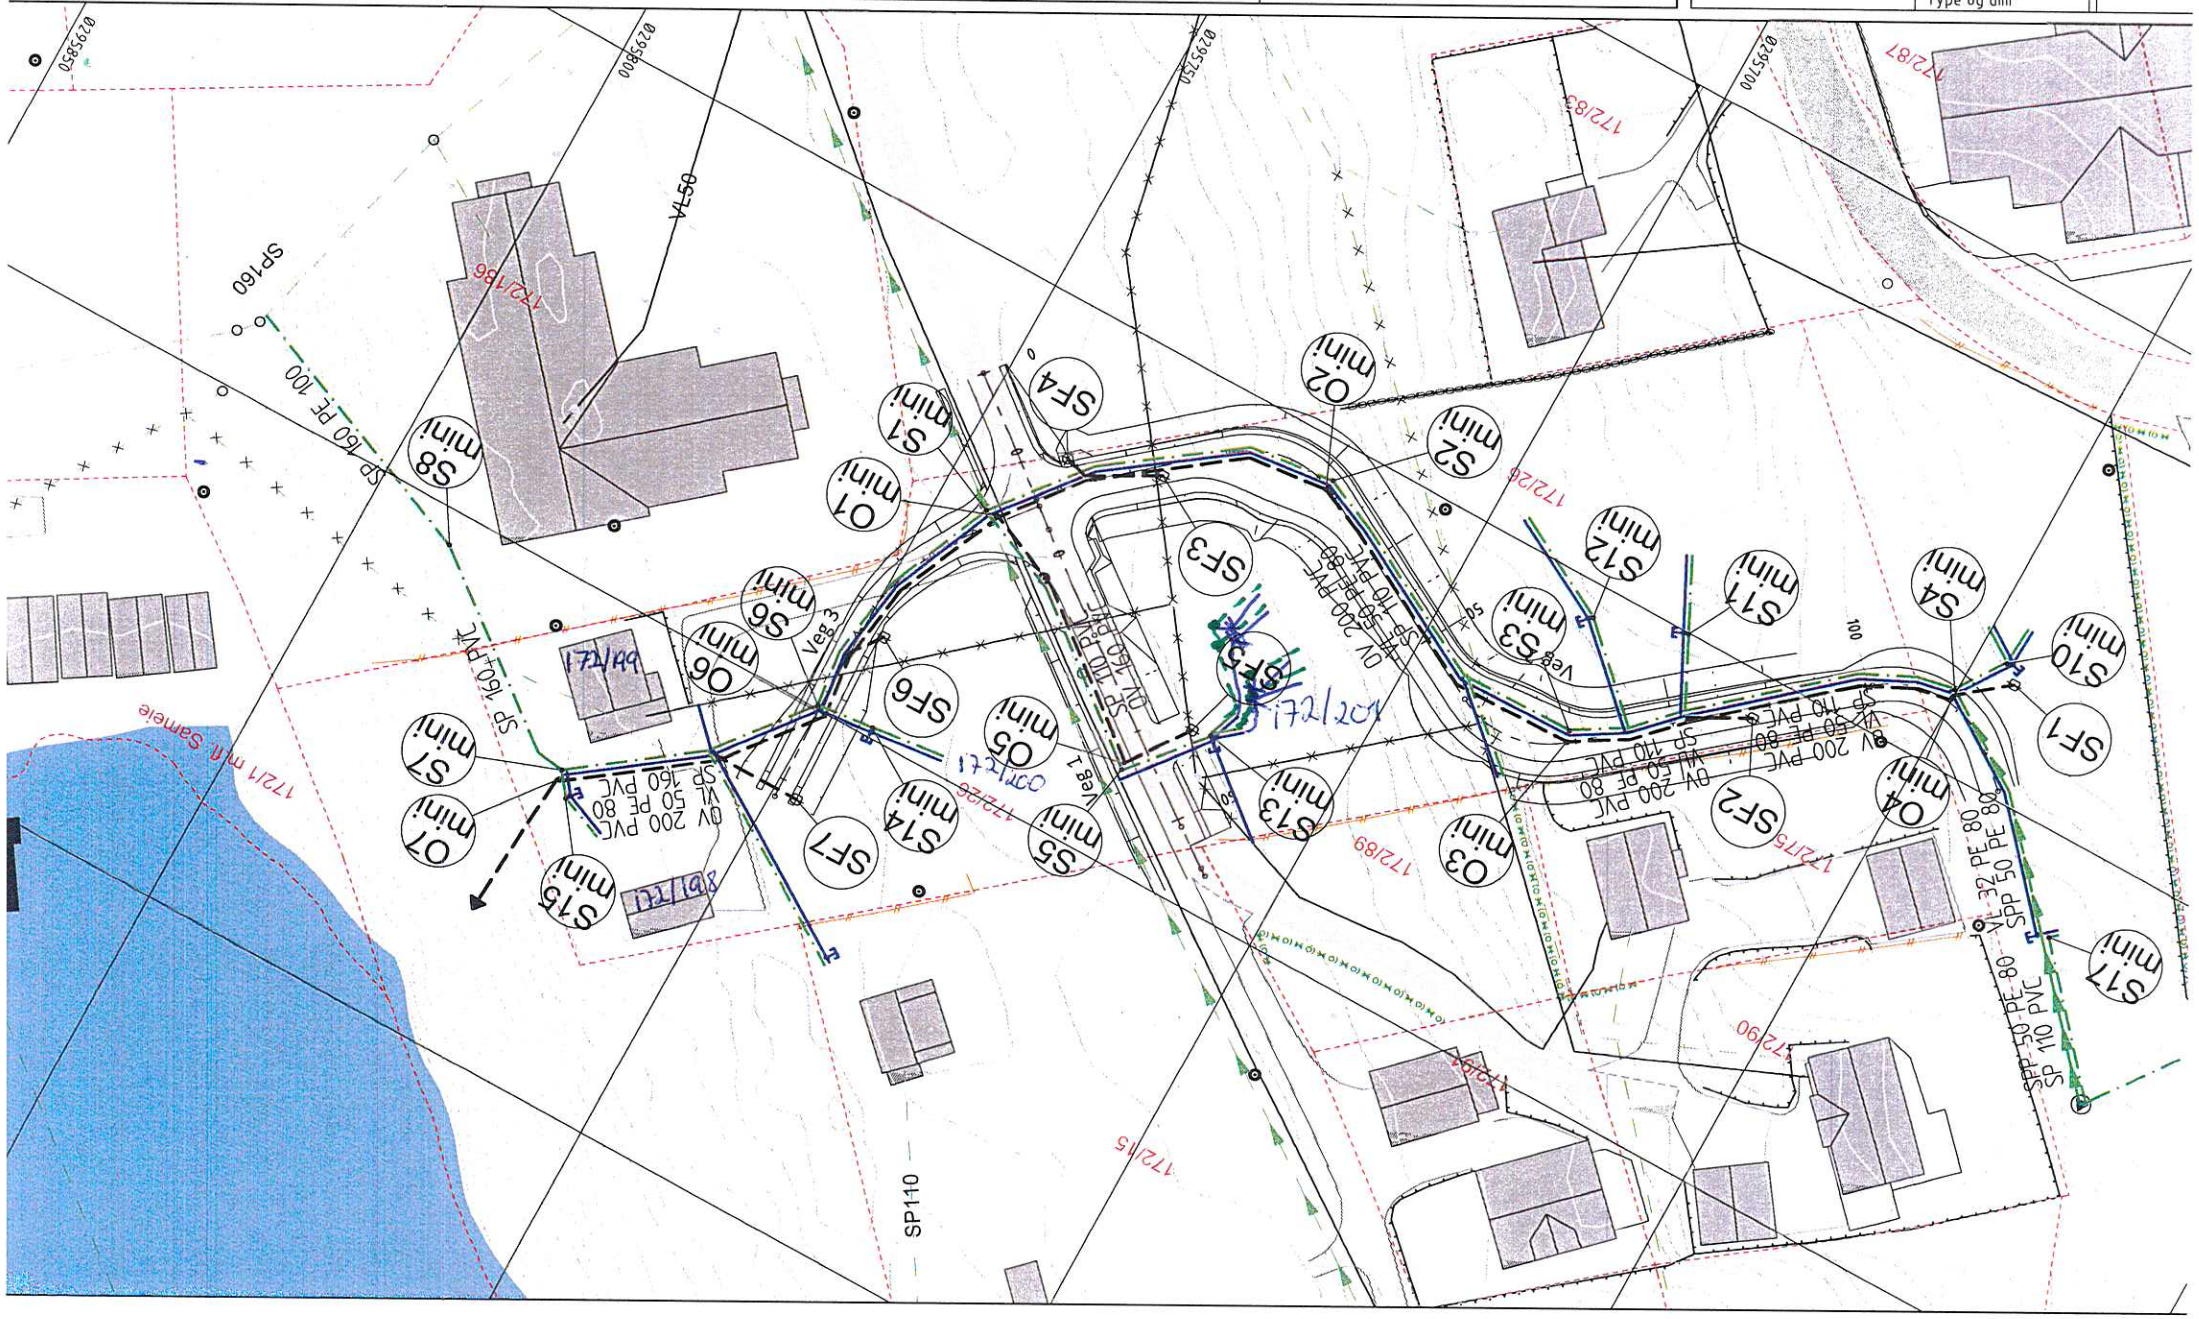

X = utv stoppekran 32mm x 4stk

O = utv. stakepunkt 110mm x 4stk

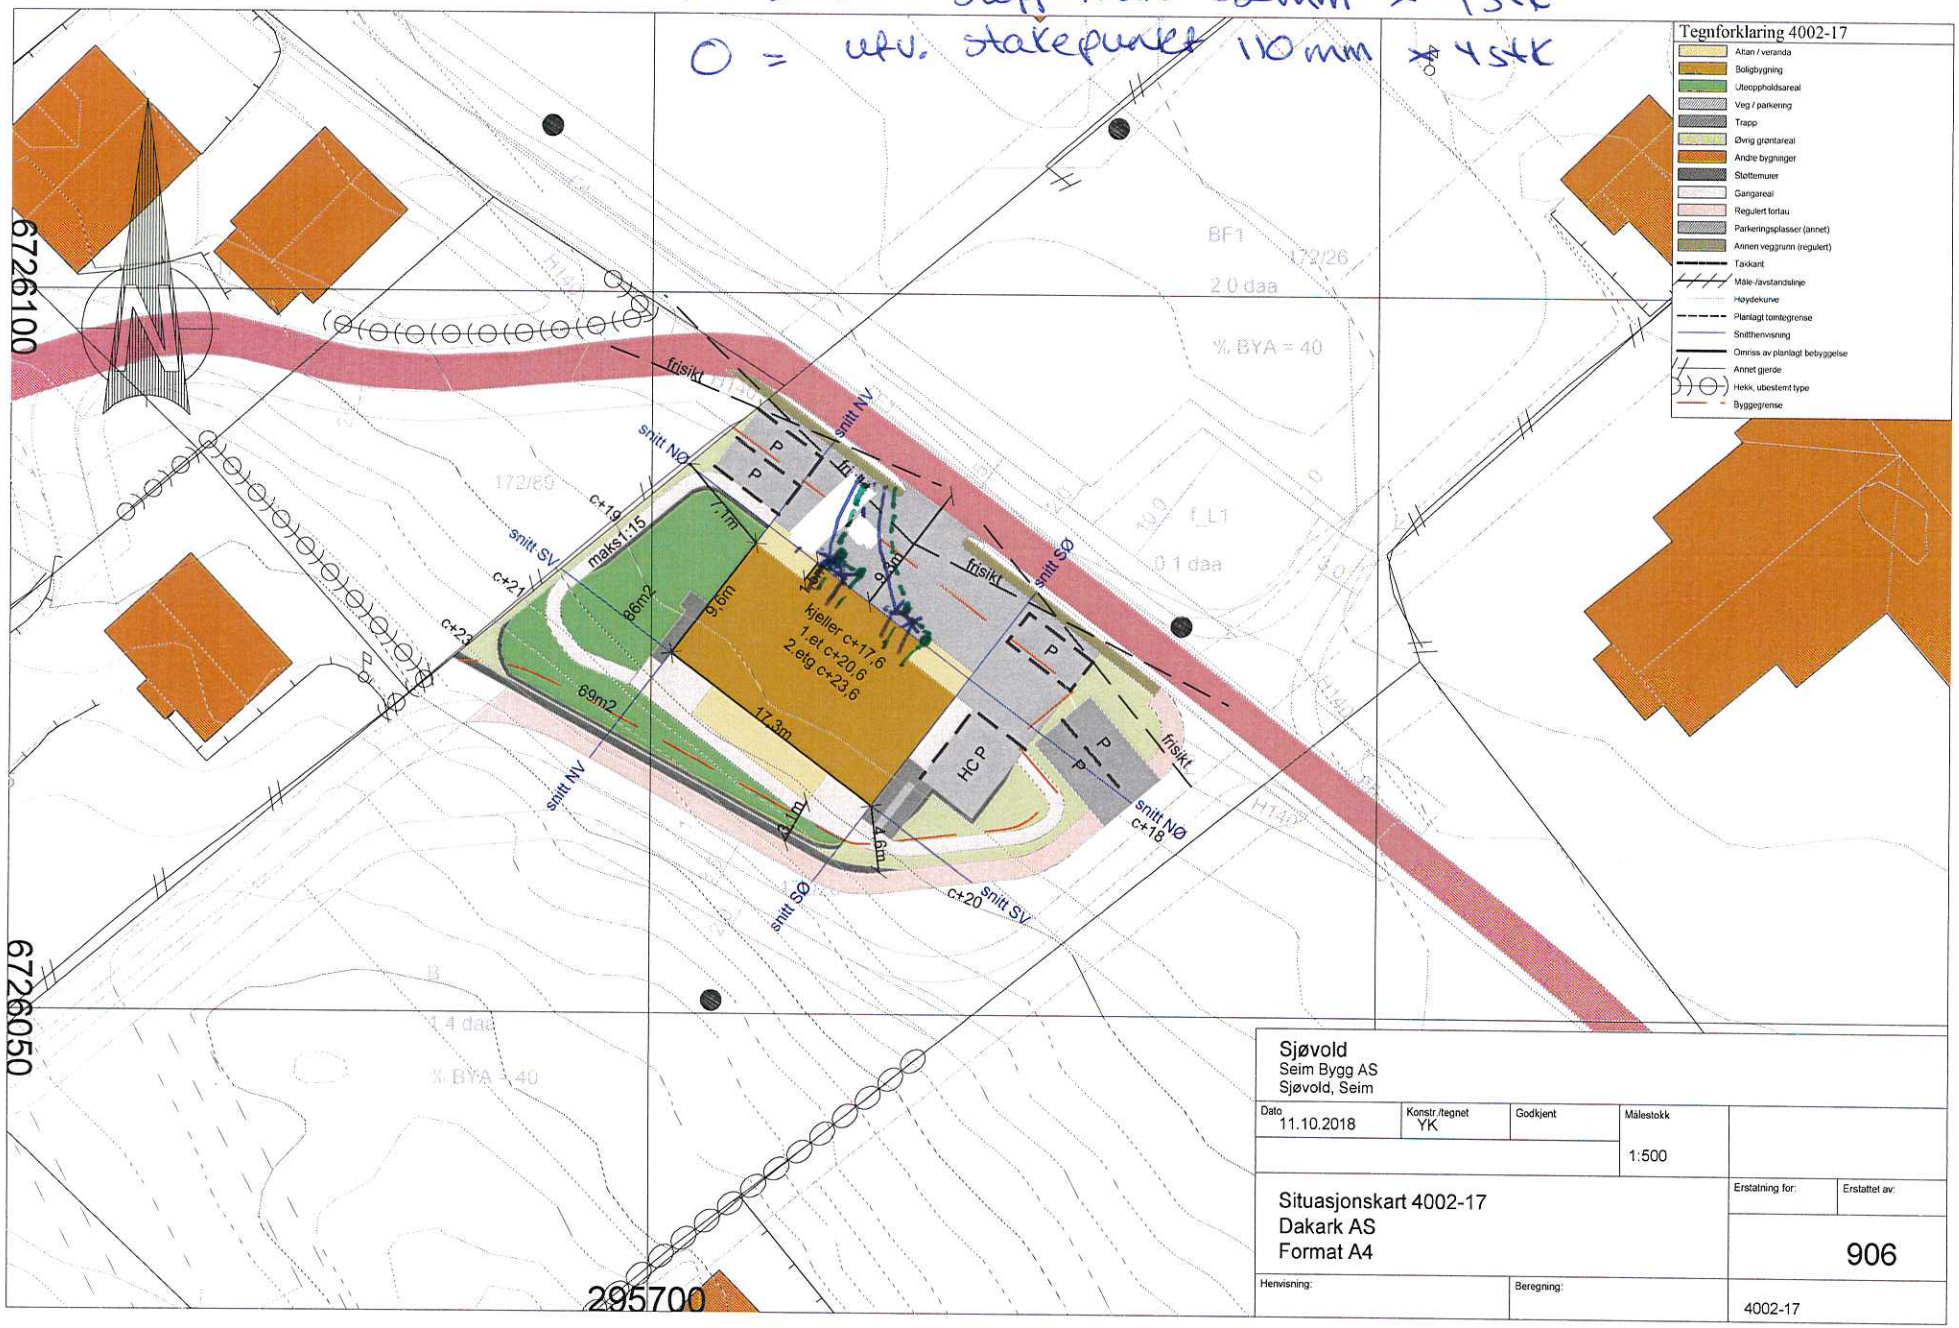


Sjøvold
Seim Bygg AS
Sjøvold, Seim

| Dato | Konstr./tegnet | Godkjent | Målestokk | |
|---|---|---|---|---|
| 11.10.2018 | YK | | 1:500 | |

Situasjonskart 4002-17
Dakark AS
Format A4

| Erstatning for: | Erstattet av: |
|---|---|
| | 906 |

Henvisning:

Beregning:

4002-17

| | |
|---|---|
| TILTAKSHAVER: SEIM BYGG AS<br>NESBREKKA 28<br>5912 SEIM | TILTAK: 4MS bolig<br>LUREVEGEN 172 G.NR. 26 B.NR.<br>SJØVOLD LINDÅS KOM. |
| LEVERANDØR: SEIM BYGG AS<br>NESBREKKA 28<br>5912 SEIM | ANSVALIG PROSJEKTERENDE: DAKARK AS |

# BYGGESØKNADSTEGNING
## KJELLER OG TAKPLAN

BYGGMANN

| | |
|---|---|
| MÅL: 1:100 | PROSJEKT BG AS: 4002-17 |
| ARKFORMAT: A3 | DATO: 03.10.2018 |
| TEGNER: NJR | INT. PROSJEKT: |
| ARK: 503 | Org nr.: 976598407 |

TEGNINGENE MÅ IKKE KOPIERES ELLER BENYTTES VED UTFØRELSE AV ARBEIDER UTEN MEDVIRKNING FRA DAKARK AS
TEGNINGENE ER IKKE GYLDIG UTEN KVALITETSSIKRINGSSYSTEMET TIL DAKARK AS

www.byggmann.no

GODKJENT FOR ANSVARSRETT

| | BRA | BTA | BYA | P-Rom | S-Rom |
|---|---|---|---|---|---|
| 2.Etg.leil.1 | 82.3 m² | 91.8 m² | | 82.3 m² | 0.0 m² |
| 2.Etg.leil.2 | 82.3 m² | 91.8 m² | | 82.3 m² | 0.0 m² |
| 1.Etg.leil.1 | 82.0 m² | 91.8 m² | | 82.0 m² | 0.0 m² |
| 1.Etg.leil.2 | 82.0 m² | 91.8 m² | | 82.0 m² | 0.0 m² |
| Kjeller | 101.8 m² | 107.9 m² | | 0.0 m² | 101.8 m² |
| Sum | 430.4 m² | 475.1 m² | 238.0 m² | 328.6 m² | 101.8 m² |

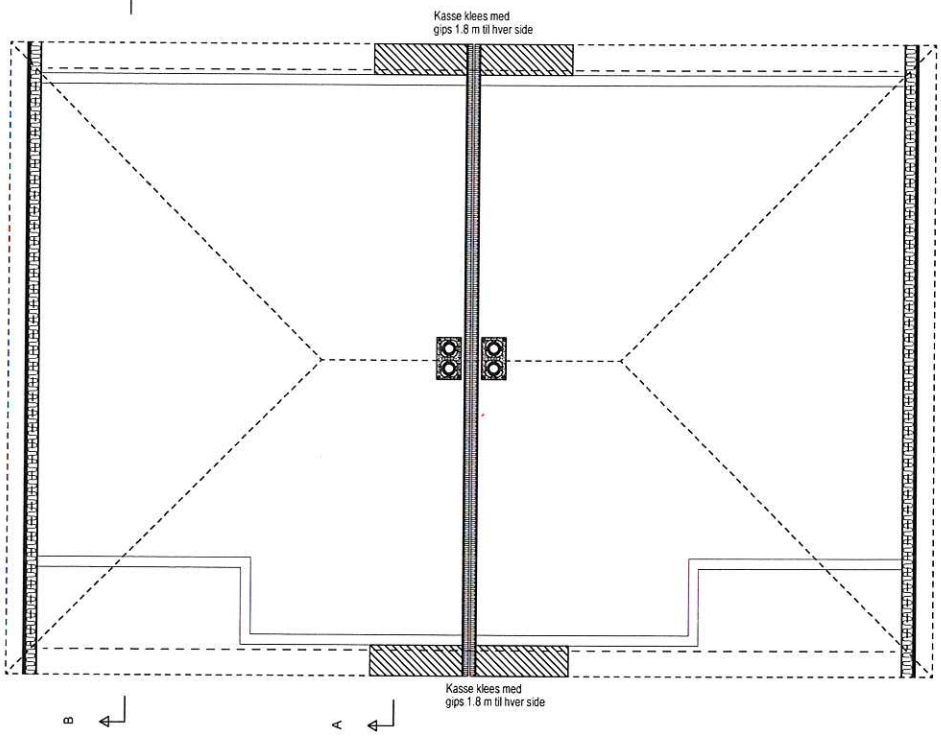


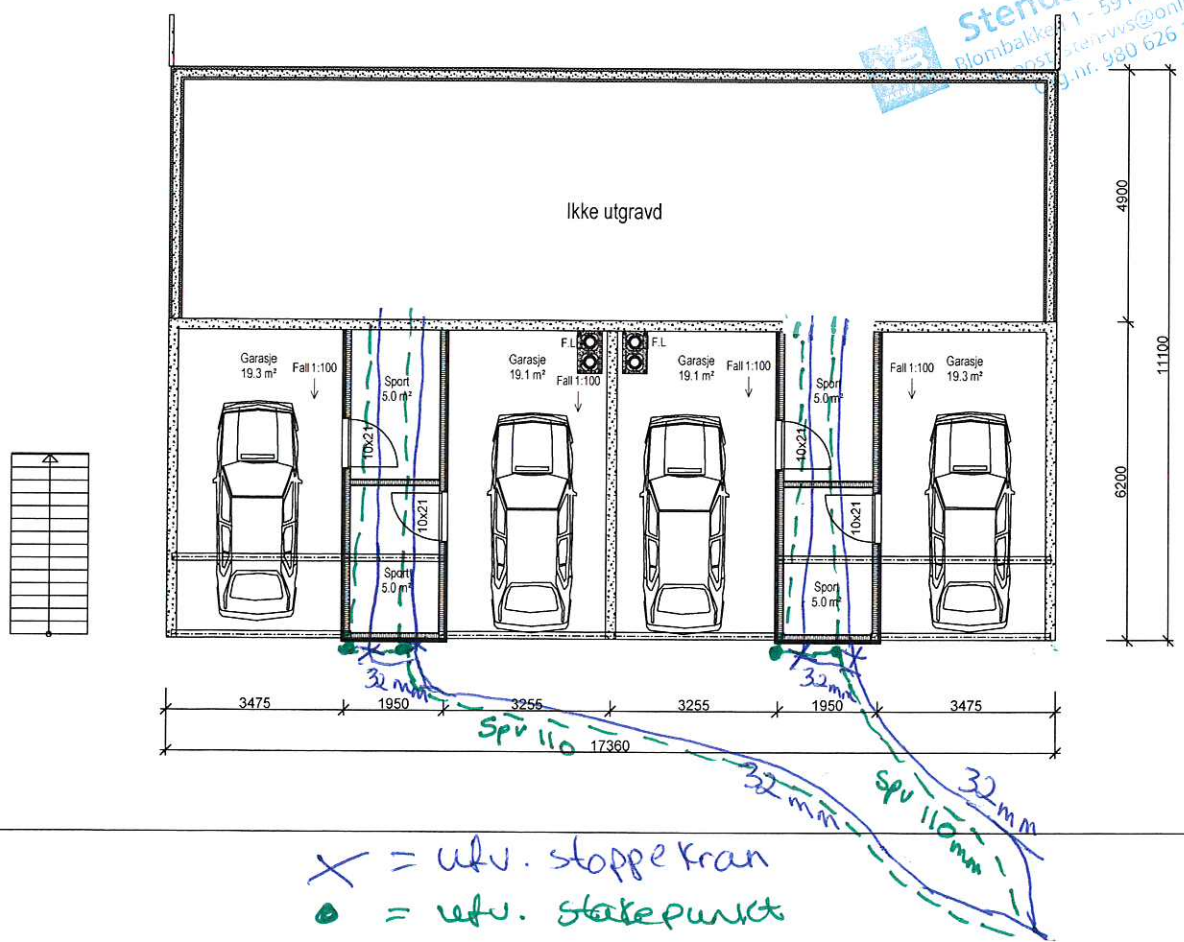


X = ufv. stoppekran
● = ufv. stikkepunkt

Stendal VVS AS
Blombakken 1 - 5911 ALVERSUND
post@stendal-vvs@online.no
org.nr. 980 626 180

Stendal VVS AS
Blombakken 1 - 5911 ALVERSUND
E-post: sten-vvs@online.no
Org.nr. 980 626 180

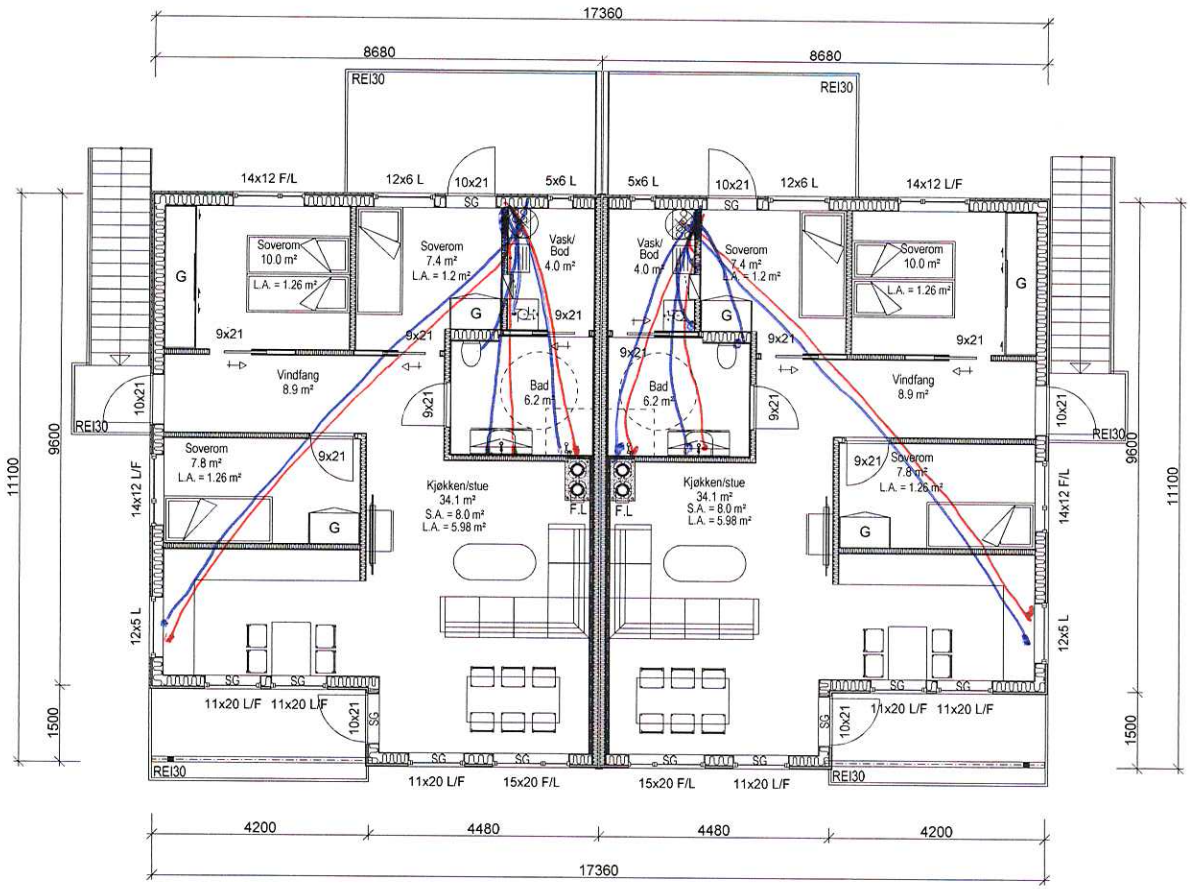


# BYGGESØKNADSTEGNING
## 2.ETG

TILTAKSHAVER:
SEIM BYGG AS
NESBREKKA 28
5912 SEIM

TILTAK:
4MS bolig
LUREVEGEN
SJØVOLD LINDÅS KOM.
G.NR. 172 B.NR. 26

ARKFORMAT: A3

LEVERANDØR:
SEIM BYGG AS
NESBREKKA 28
5912 SEIM

ANSVARLIG PROSJEKTERENDE:
DAKARK AS

BYGGMANN®

MÅL: 1:100

PROSJEKT BIG AS: 4002-17

DATO: 01.10.2018

INT. PROSJEKT:

TEGNER: NJR

Org nr.: 976598407

www.byggmann.no

ARK: 505

KONTROLLERT FOR ANSVARSRETT

TEGNINGENE MÅ IKKE KOPIERES ELLER BENYTTES VED UTFØRELSE AV ARBEIDER UTEN MEDVIRKNING FRA DAKARK AS
TEGNINGENE ER IKKE GYLDIG UTEN KVALITETSSIKRINGSSYSTEMET TIL DAKARK AS

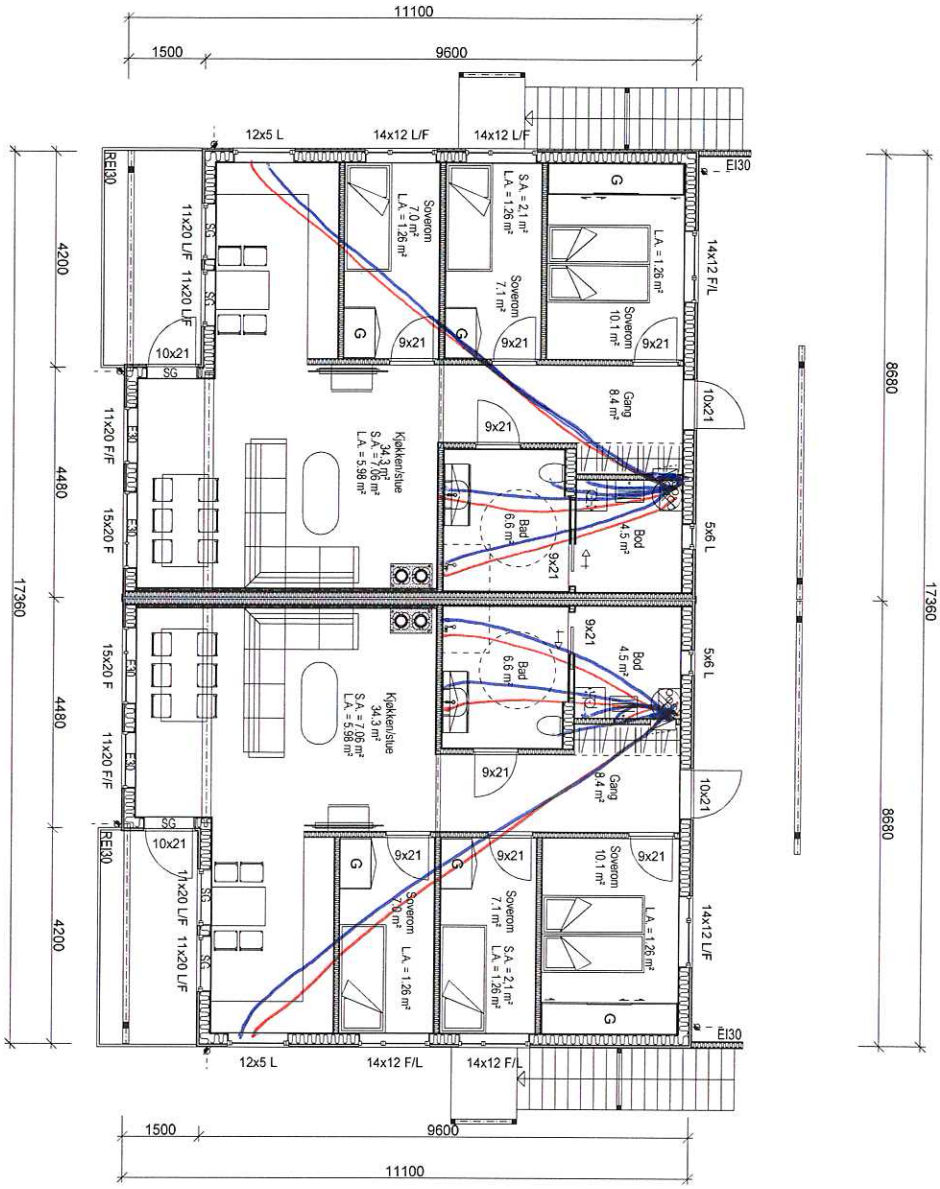


Stein-VVS AS
Blomballkrn 1 - 5911 ALVFRØYND
E-post: stein-vvs@online.no
Org.nr. 980 626 160

BYGGESØKNADSTEGNING
1.ETG

**BYGGMANN**®

| | | | |
|---|---|---|---|
| TILTAKSHAVER: SEIM BYGG AS, NESBREKKA 28, 5912 SEIM | TILTAK: 4MS bolig, LUREVEGEN, SJØVOLD LINDÅS KOM. G.NR: 172 B.NR: 26 | MÅL: 1:100 | PROSJEKT BG AS: 4002-17 |
| LEVERANDØR: SEIM BYGG AS, NESBREKKA 28, 5912 SEIM | ANSVALIG PROSJEKTERENDE: DAKARK AS | ARKFORMAT: A3 | DATO: 03.10.2018 |
| | | TEGNER: NJR | INT. PROSJEKT: |
| | | www.byggmann.no | Org. nr.: 976598407 |
| | | | ARK: 504 |

TEGNINGENE MÅ IKKE KOPIERES ELLER BENYTTES VED UTFØRELSE AV ARBEIDER UTEN MEDVIRKNING FRA DAKARK AS
TEGNINGENE ER IKKE GYLDIG UTEN KVALITETSSIKRINGSSYSTEMET TIL DAKARK AS

GODKJENT FOR ANSVARSRETT
DIREKTORATET FOR BYGGKVALITET