


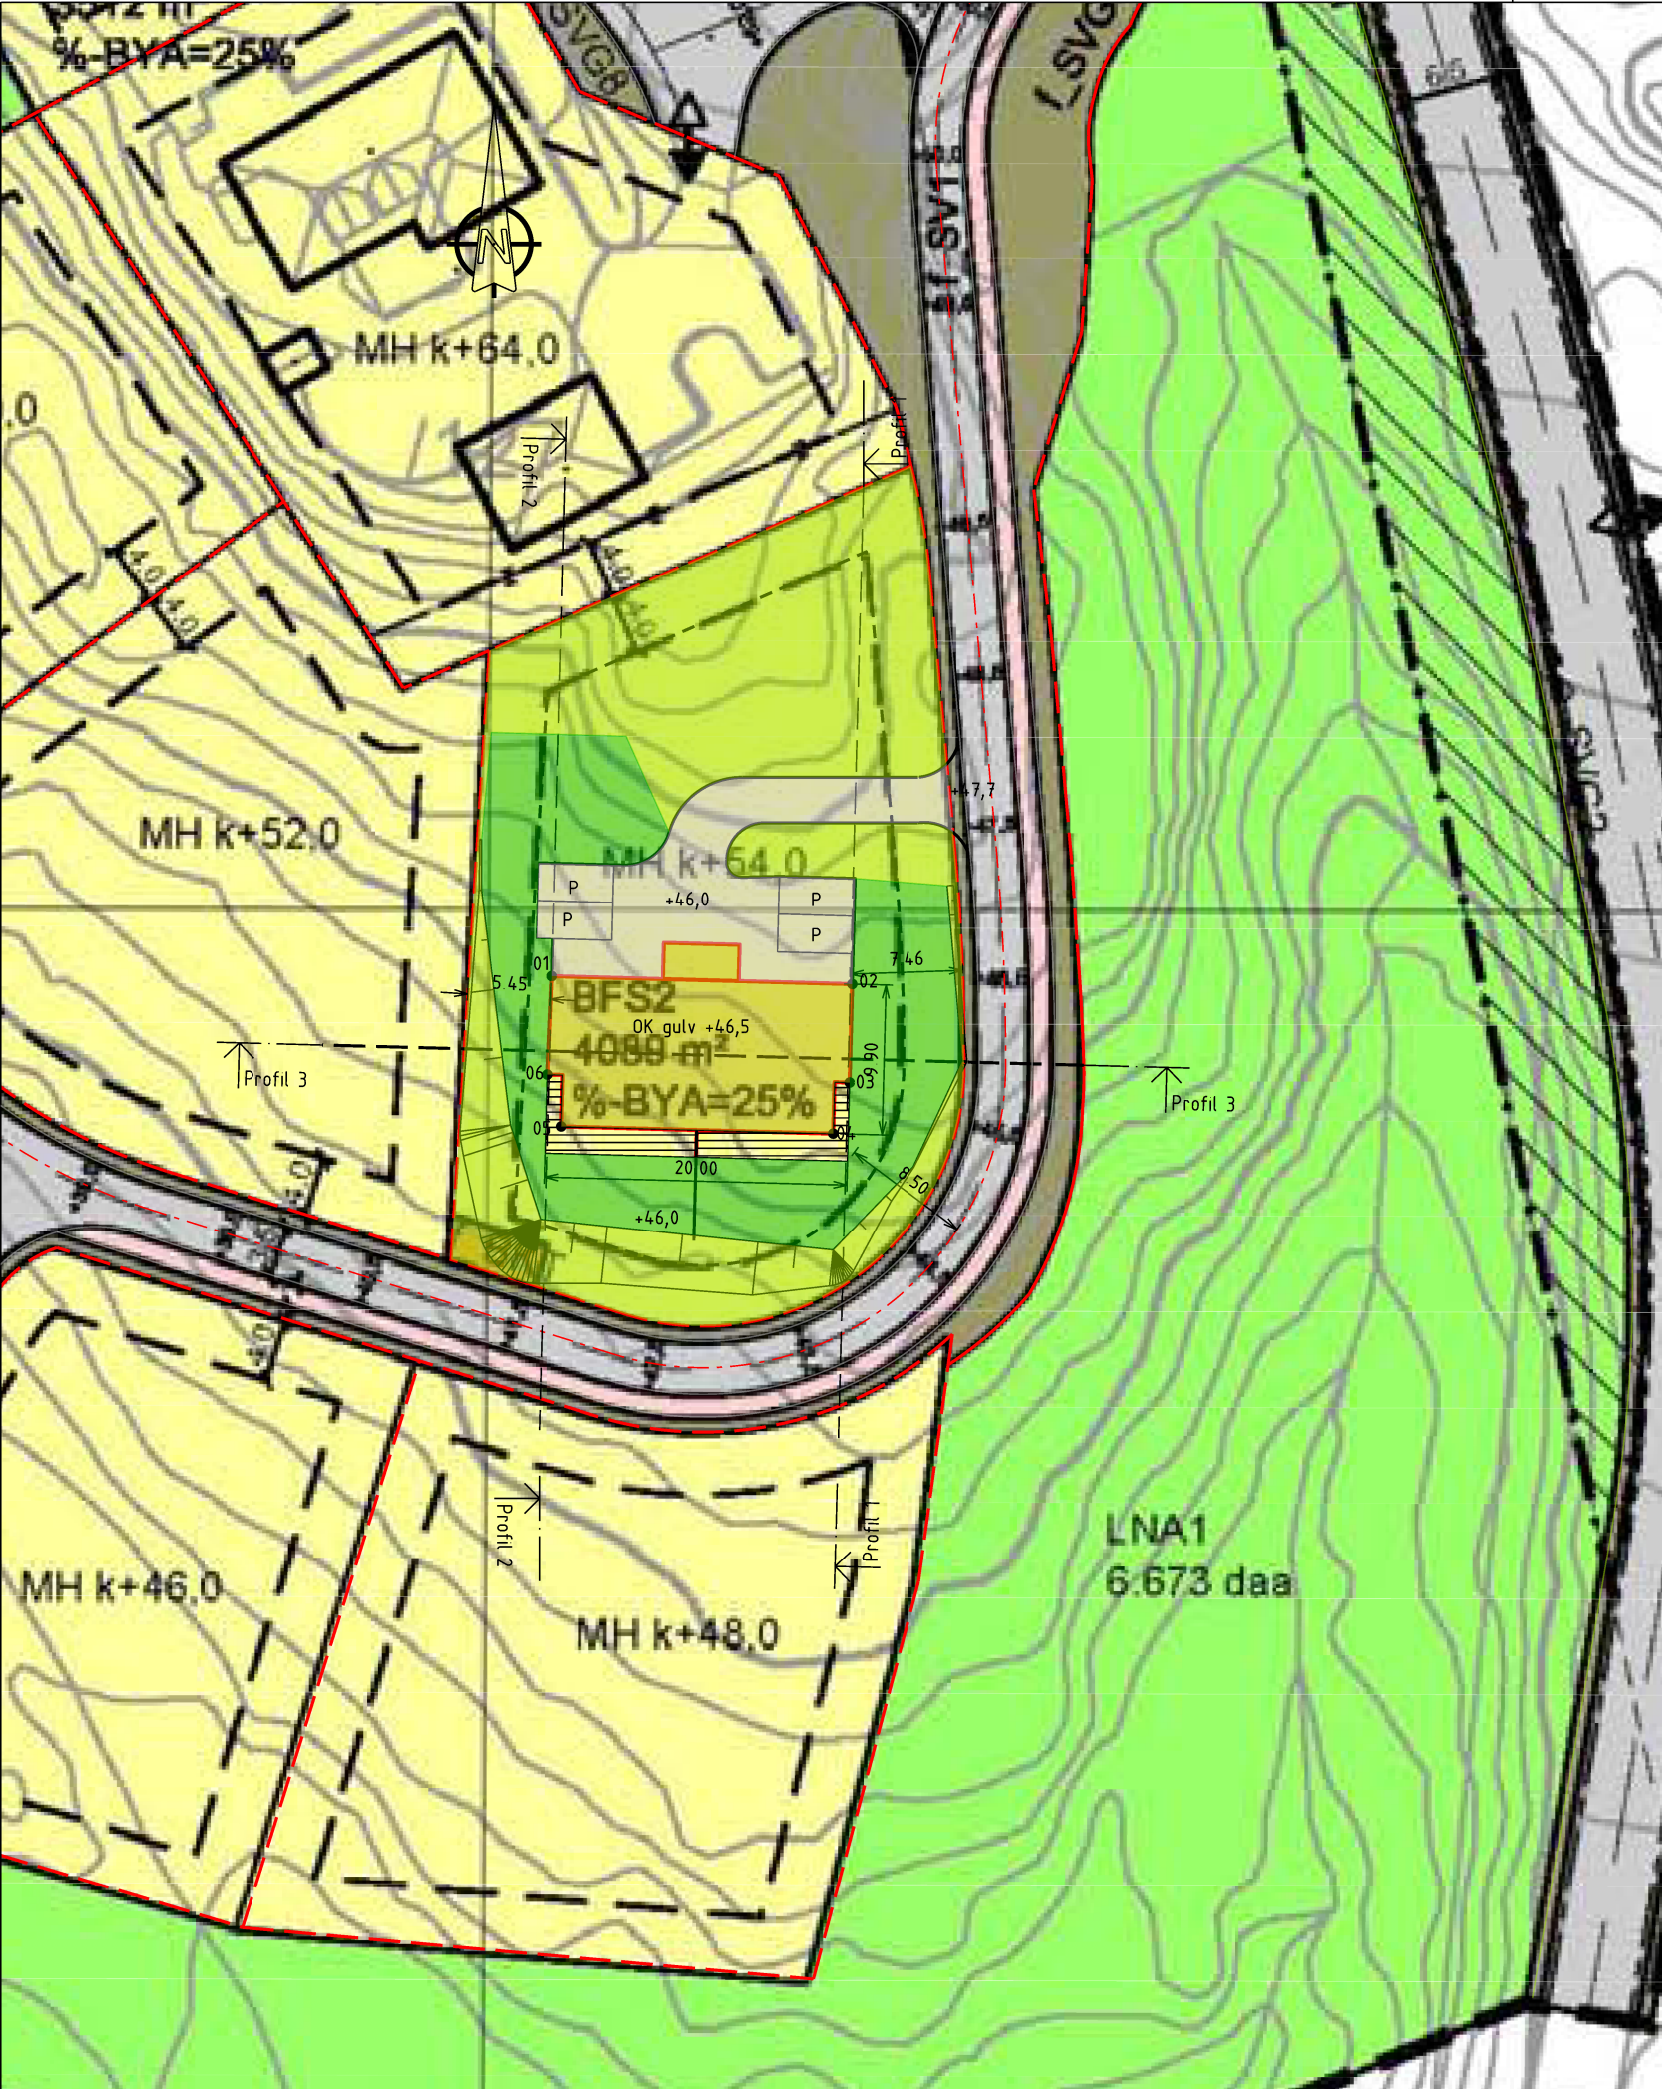

TEGNFORKLARING


- BEBYGGELSE & ANLEGG
- Takflate nybygg
 - Terrasse/balkong nybygg
 - Takflate eksisterende bebyggelse
 - Takutstikk/Møneretning
- SAMFERDSEL OG INFRASTRUKTUR
- Adkomst/veg
 - Parkering
 - Gangarealer/Trapp/Mur
- FRI- OG GRØNTAREALER
- Oppholdsareal/MUA
 - Fri- og grøntareal
- LINJESYMBOLER
- Byggegrense
 - Eiendomsgrense
 - Mur/Skjæring/Fylling
 - Avstander/Målsetting

REFERANSEPUNKTER

Løpenummer	N-koordinat	Ø-koordinat
01	6728695 45	300204 00
02	6728694 93	300223 88
03	6728688 43	300223 71
04	6728685 06	300222 62
05	6728685 53	300204 62
06	6728688 96	300203 71

AREALER/UTNYTTING

AREALER OG UTNYTTELSEGRAD (BYA)				
Parsell	Eks. areal	MUA	BYA	U.GRAD
24/155	1517	435	331	22 %
Seksjon vest		230		
Seksjon øst		205		

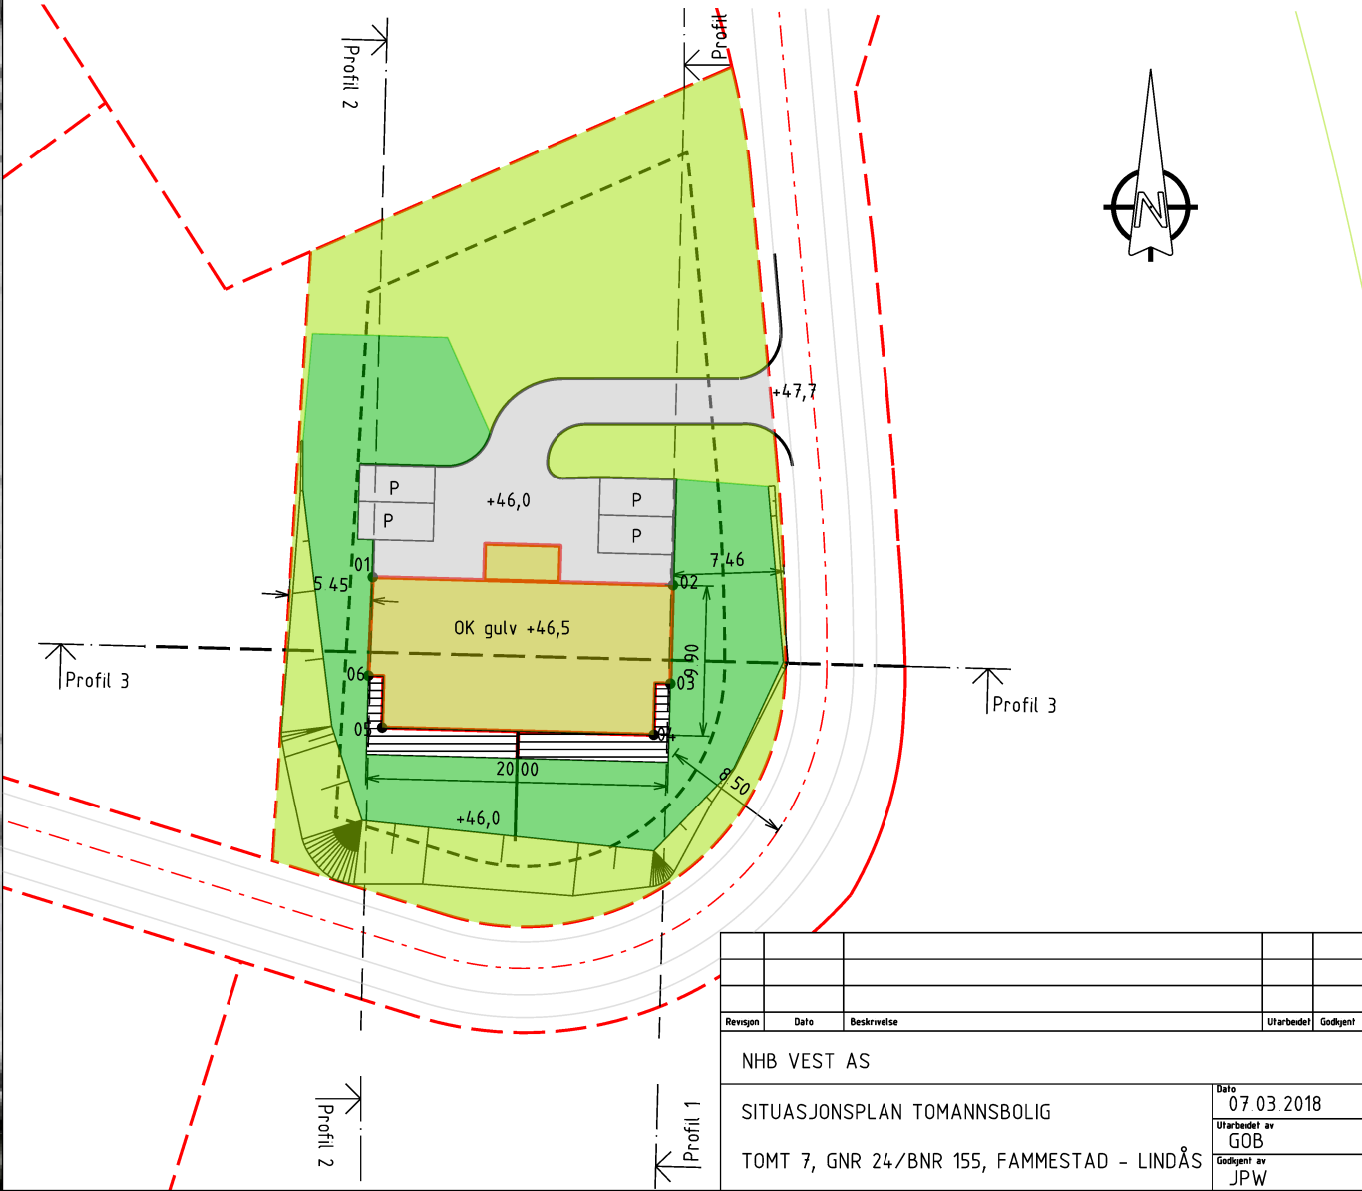

SITUASJONSPLAN 1:500

Revisjon	Dato	Beskrivelse	Utarbeider	Godkjent
NHB VEST AS				
SITUASJONSPLAN TOMANNSBOLIG				Dato 07.03.2018
TOMT 7, GNR 24/BNR 155, FAMMESTAD - LINDÅS				Utarbeidet av GØB
				Godkjent av JPW
				Målestokk 1:500, A3
				Jobbnummer 18007
				Tegningsnummer 04
				Revisjon -



Nedre Åstveit 12
5106 Øvre Ervik
Tlf 982 20 450
post@geoform.no
www.geoform.no