
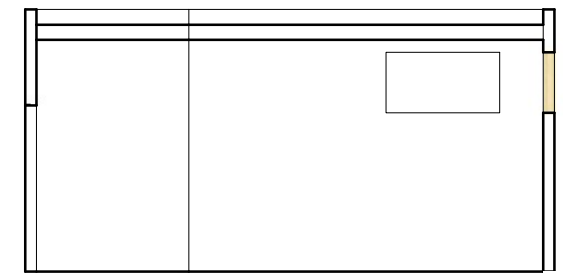
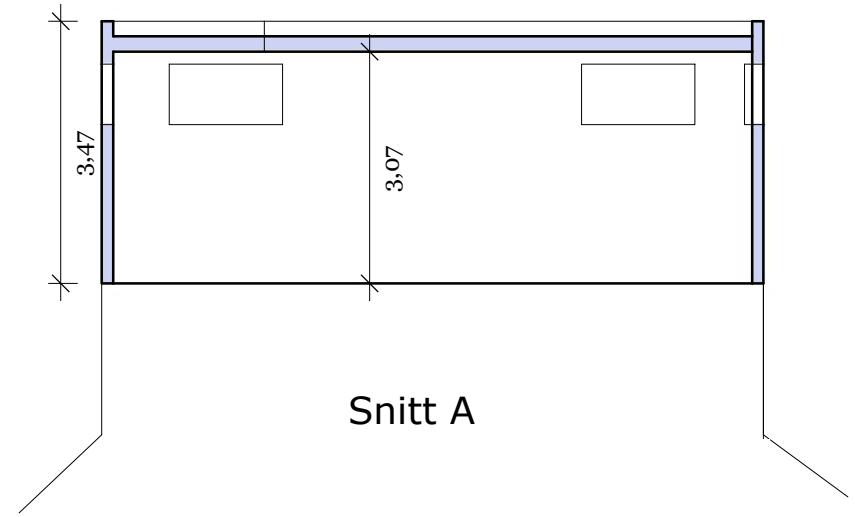


Garasje  
 BYA: 57 m<sup>2</sup>  
 BRA: 53 m<sup>2</sup>

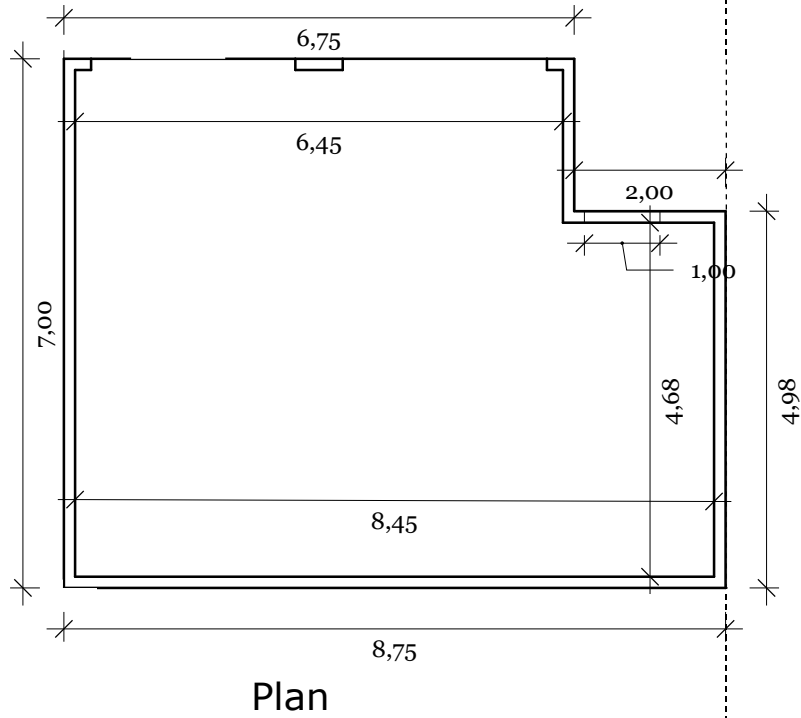

Målestokk 1:100

Plan og snitt

G.nr.195/  
b.nr71

Tegnet at Stian Raunehaug

Garasje Leknesvegen 35  
Søknadstegninger


REVISJONER

	MM/DD/YY	Merknader
1	24/07/18	Rammesøknad
2	31/10/18	Rammesøknad
3	--/--/--	...
4	--/--/--	...
5	--/--/--	...

B 01

B

Garasje  
 BYA: 57 m<sup>2</sup>  
 BRA: 53 m<sup>2</sup>

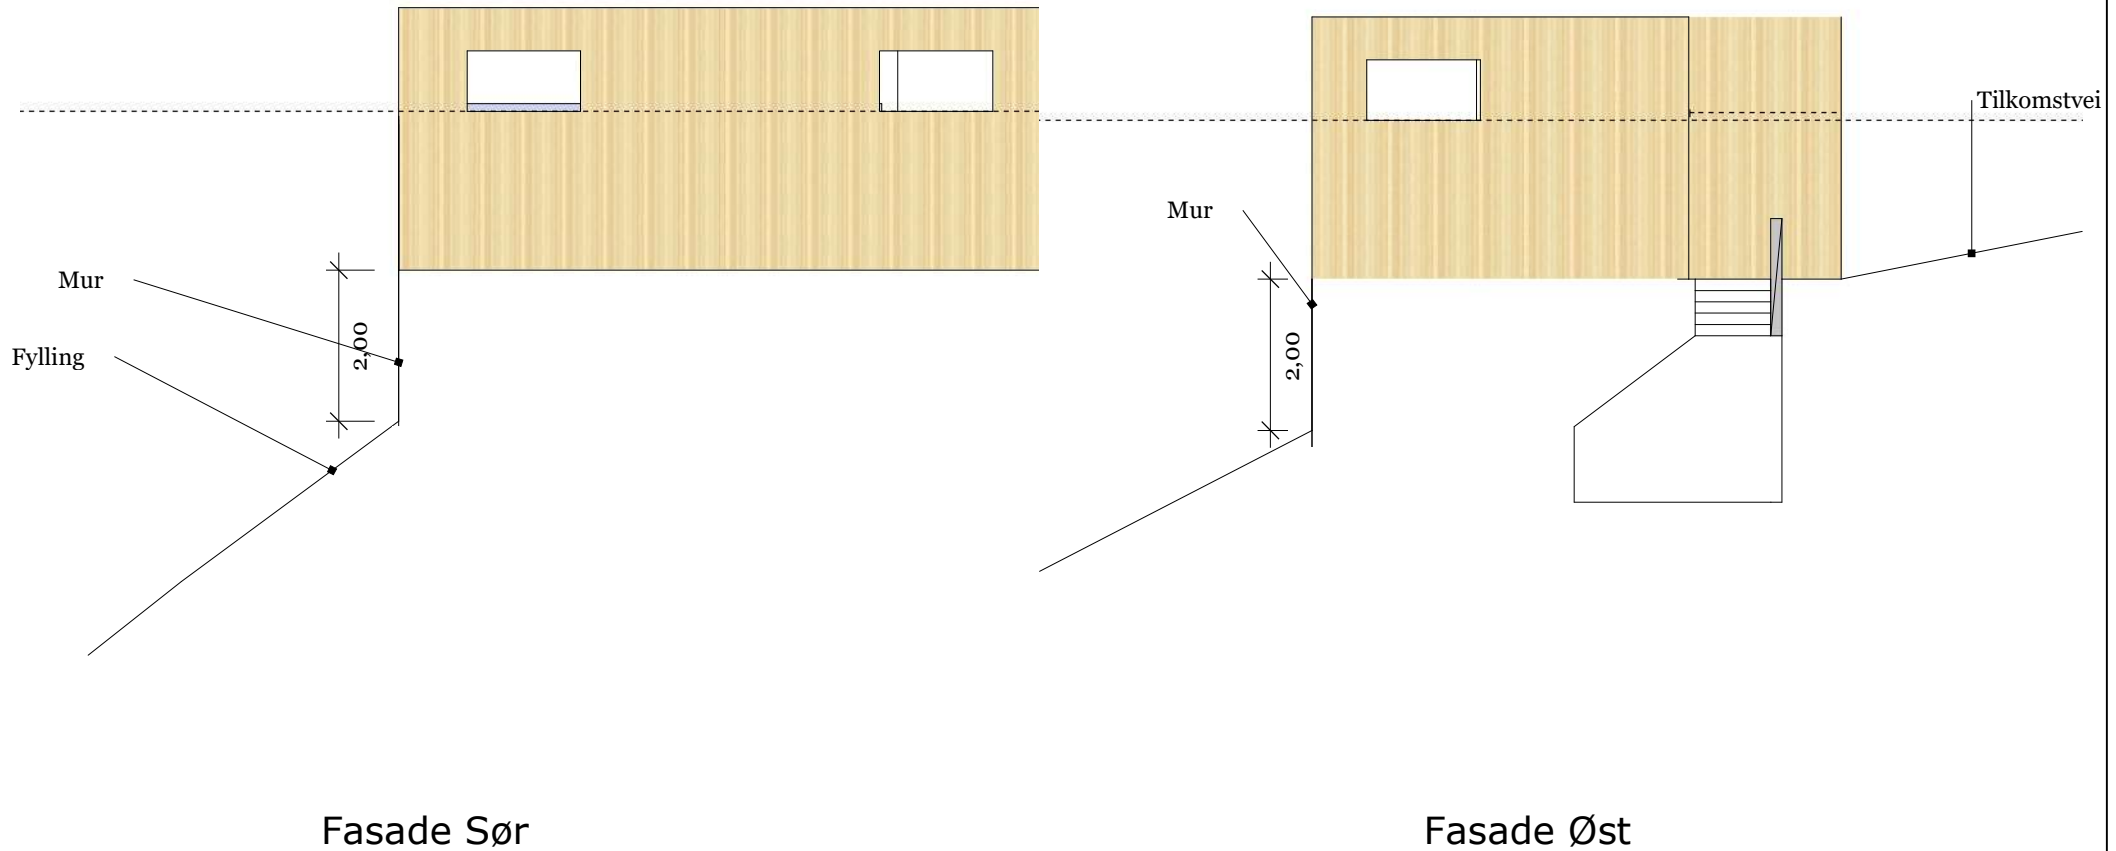


Målestokk 1:100

Fasade Sør og Øst	G.nr.195/ b.nr71	Tegnet at Stian Raunehaug	REVISJONER		B 02	
				Merknader		
			1	24/07/18	Rammesøknad	B 02
			2	31/10/18	Rammesøknad	
			3	--/--/--	...	
			4	--/--/--	...	
			5	--/--/--	...	

Garasje Leknesvegen 35  
 Søknadstegninger

Garasje  
 BYA: 57 m<sup>2</sup>  
 BRA: 53 m<sup>2</sup>

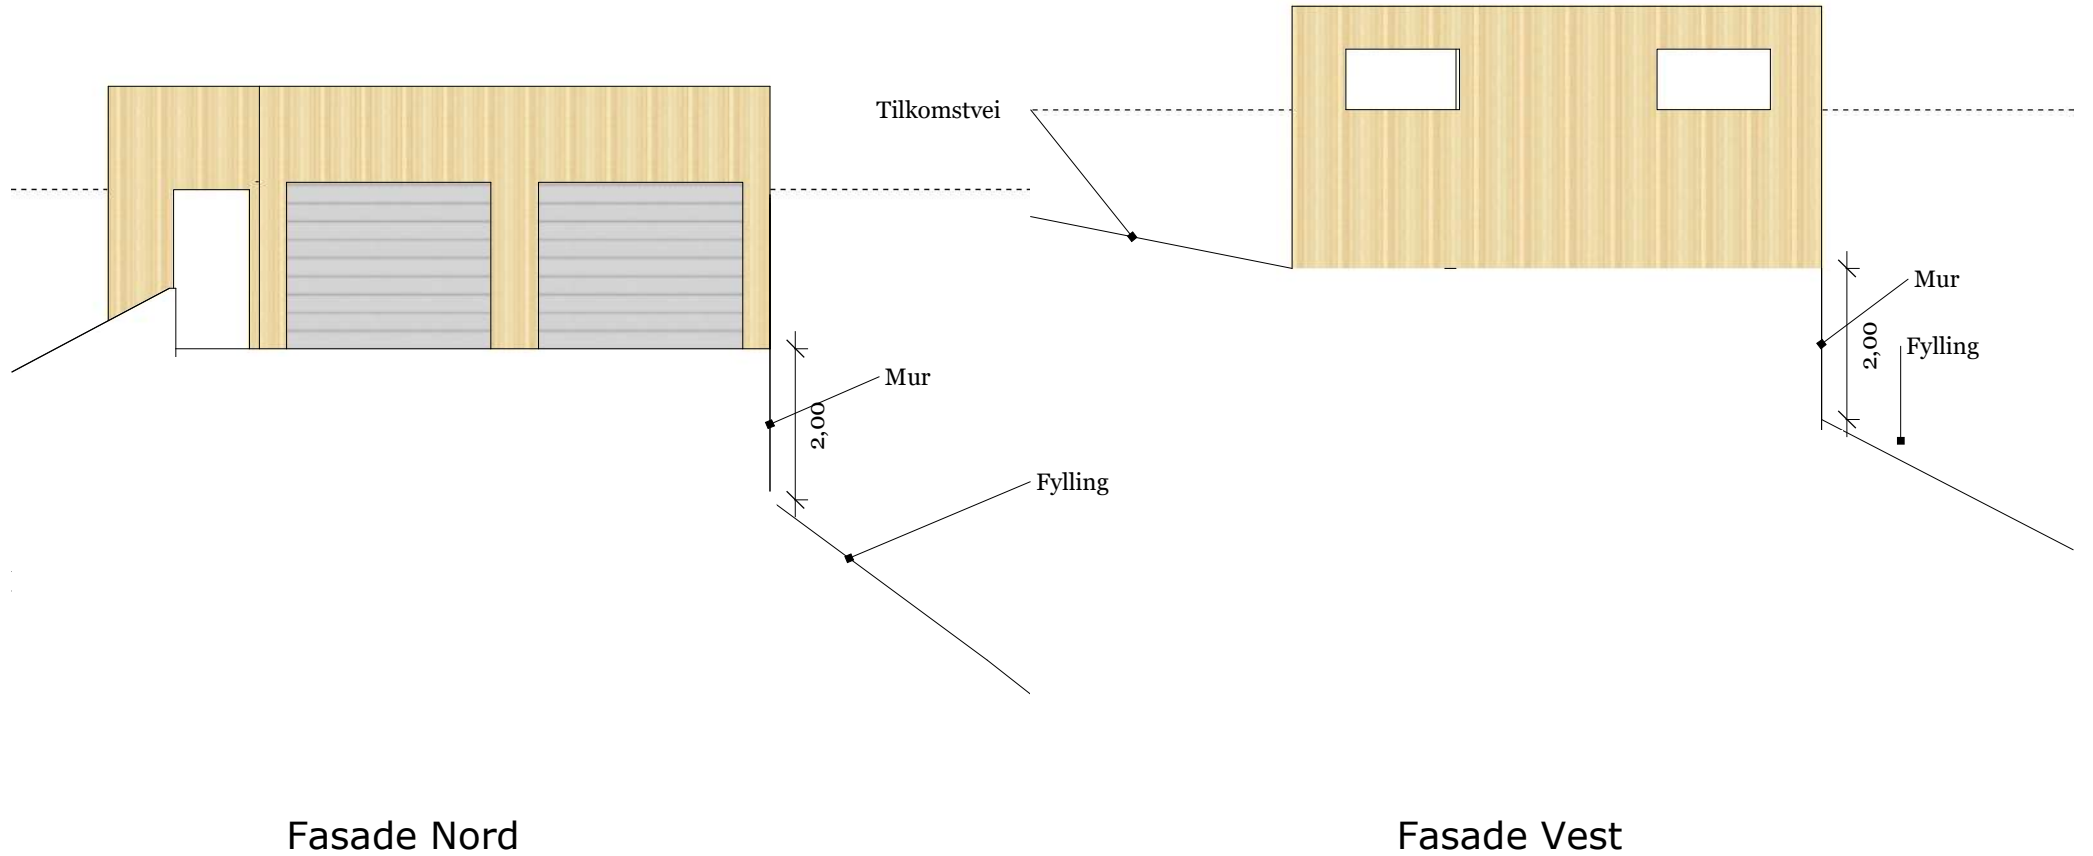

Målestokk 1:100

Fasade Nord og Vest

G.nr.195/  
 b.nr71

Tegnet at Stian Raunehaug

Garasje Leknesvegen 35  
 Søknadstegninger

REVISJONER

	MM/DD/YY	Merknader
1	24/07/18	Rammesøknad
2	31/10/18	Rammesøknad
3	--/--/--	...
4	--/--/--	...
5	--/--/--	...

B 03

B