




Tomt: 2963,6 m²
 BYA: 278,8 m²
 BRA: 365 m²
 MUA: 351 m²

UTEAREAL 521 m²	
Plen 304m ²	Terrasser 47m ²
Inngangsparti og gangvei 170 m ² (regnes ikke med i MUA)	
ANNET	
Sprengsteinsfylling plastret med jord	Tilkomstvei/parkering og snuareal

Tegnet at Stian Raunehaug Målestokk 1:500 REVISJON 5, datert 31.10.18	 Grunnkart. Dato: 2018.06.04 Sign: 550	Lindås kommune Geodata avdeling	 Målestokk 1:500
		G.nr.195/ b.nr71	

A 12

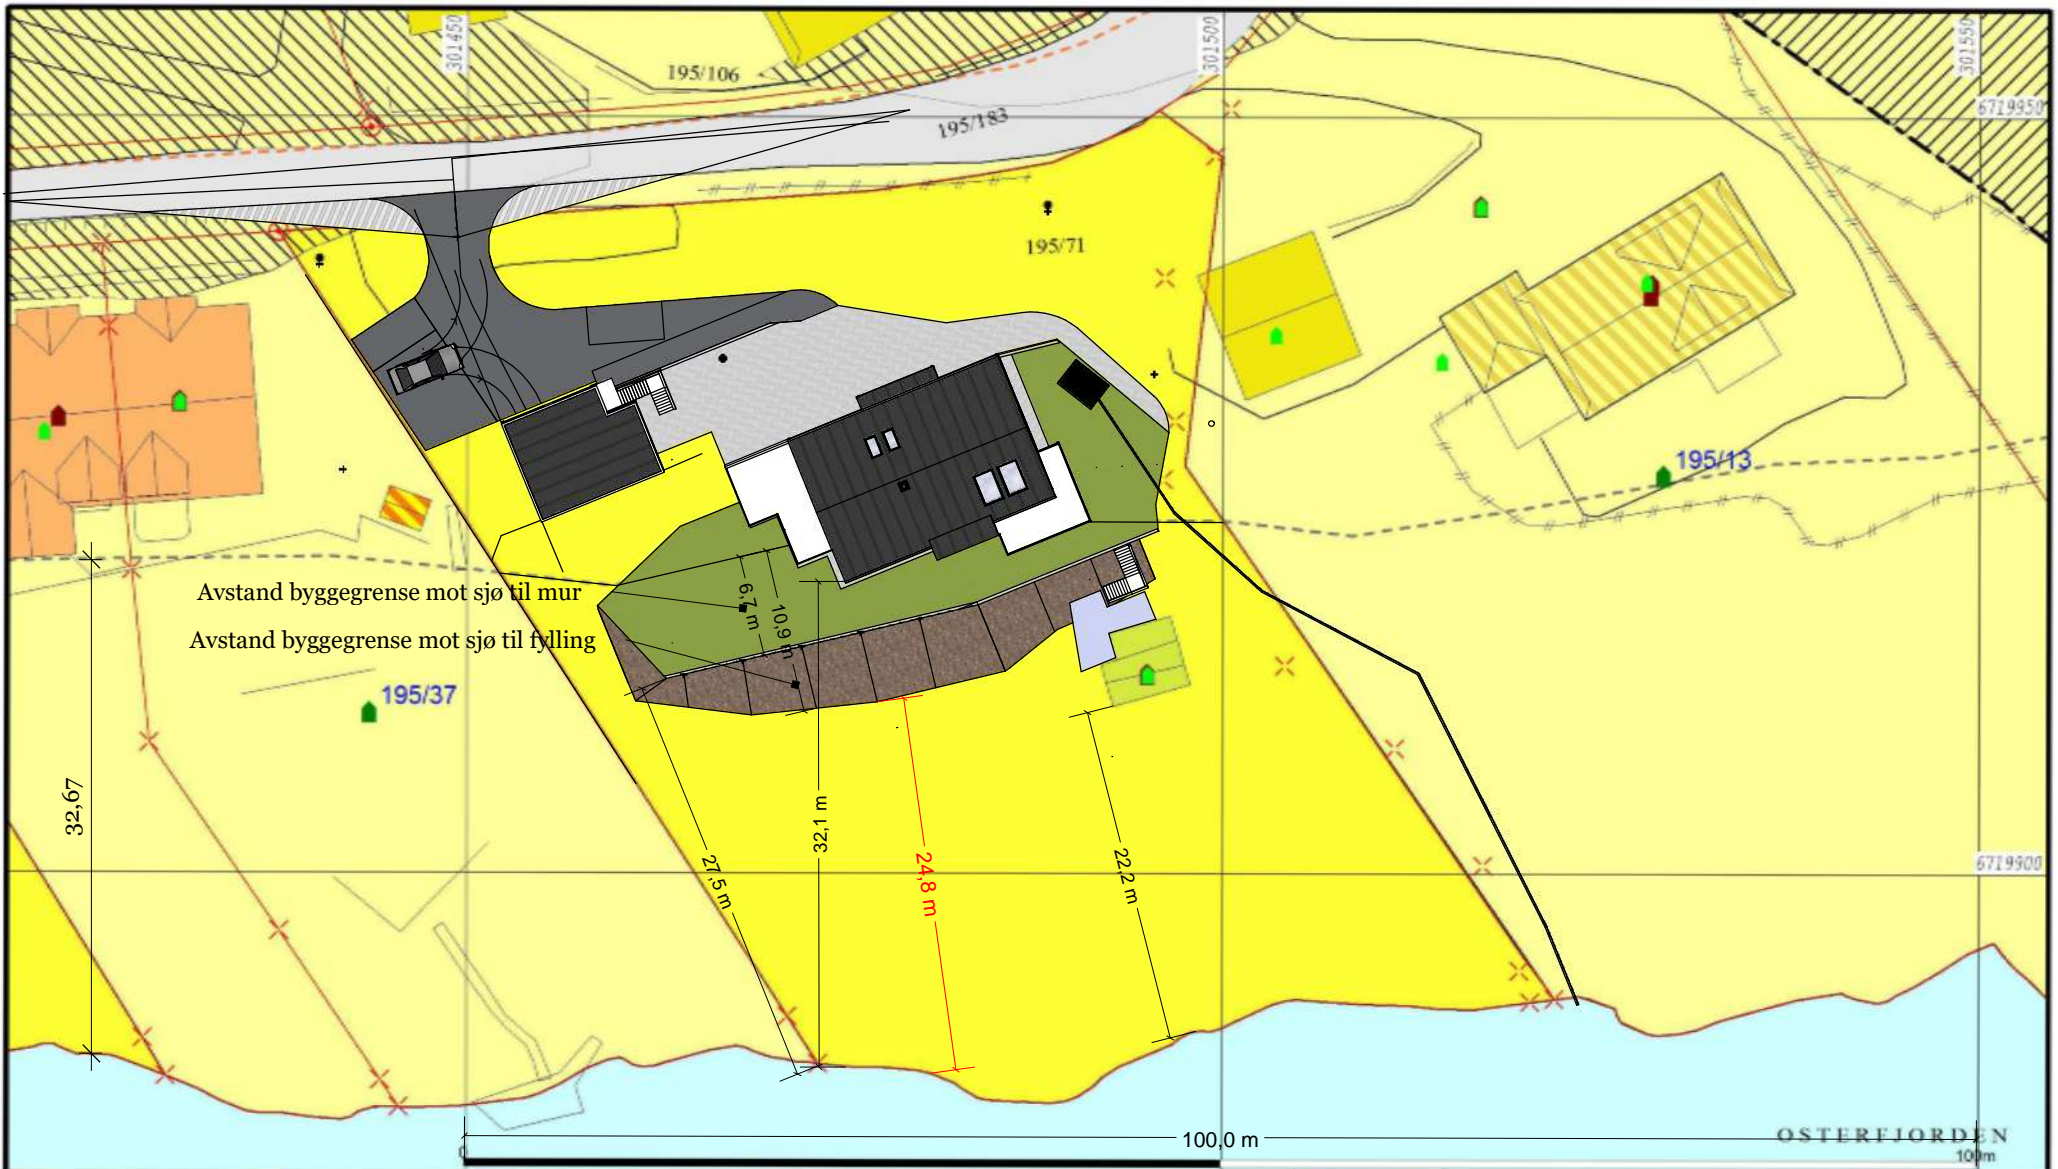

Avstand byggegrense mot sjø til mur
 Avstand byggegrense mot sjø til fylling

	Bustadbygging		Idrettsanlegg		Friområde
	Fritidsbustader		Andre typer nærmere angitt b		erfærkområde
	Sentrumsformål		Grav og urnelund		LNFR
	Off. privat tenesteyting		Komb bebyggelse og Næring		Spredt bustadbyg
	Fritids- og turisferemål		Veg		Spredt Fritidsbusi
	Råstoffutnytting		Hamn		Spredt Næringsbr
	Næringsbebyggelse		Grønstruktur		Brnk og vern av s

Beliggenhet og høyder må oppfattes som orienterende.
 Koordinatsystem: UTM(EUREF89) - SCNE 32 (EPSG:32632)
 Høydesystem: (EPSG:)

G.nr.195/
 b.nr71 Tegnet at Stian Raunehaug

REVISJON 4, datert 31.10.18

Målestokk 1:500

	Lindås kommune Geodata avdeling		
	Kommuneplan 2011 - 2023.		
Dato: 2018.06.04 Sign: SSO	G.nr. 195, b.nr. 71.		Målestokk 1:500

A 13