


**SNITT 4-4 - FORTAU**  
1 : 100

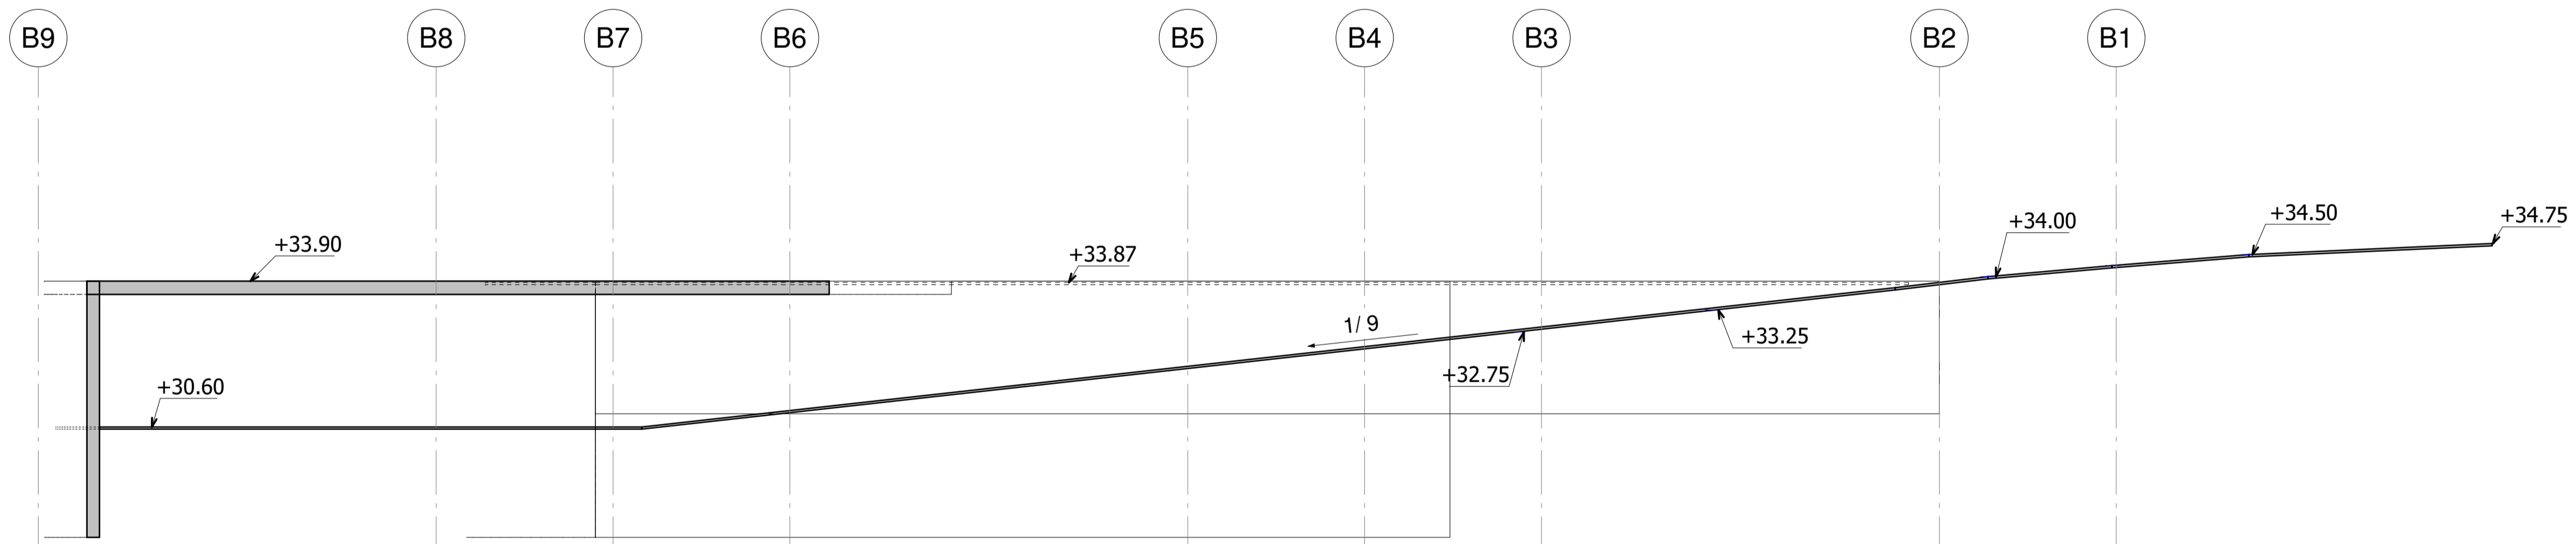

**SNITT 3-3 - Utvendig nedkjøring**  
1 : 100

**HENVISNINGER**

TEGN. NR.	TEGNING TITTEL
B101	PLAN U2
B102	PLAN U1
B103	PLAN 1

- ▷ DOKUMENTASJONSTEGNING
- ▷ ARBEIDSTEGNING
- ▷ TILBUDSTEGNING
- ▷ FORELØPIG TEGNING

1	FORELØPIG TEGNING	2018-11-05	IDP
REV.	REVISJON GJELDER	DATE	SIGN.
		2018-11-05	



RNH Helsehus		SIGN: IDP	KONTR: JBH
SNITT NEDKJØRING OG FORTAU		MÅL: 1:100 (A1)	PROSJEKT NR. 18010

**H2 Byggeteknikk as**  
 Besøksadresse: Conrad Mohrs vei 23a (Glashuset på Minde)  
 Postadresse: Postboks 6134 Bedriftsenteret, 5092 Bergen

TEGN. NR.	1
B202	