

Søknad om igangsettingstillatelse

for tiltak etter plan- og bygningsloven (pbl) § 20-1, jf 21-2

Kommunens saksnr.
595/18

Berører tiltaket eksisterende eller fremtidige arbeidsplasser?

Ja Nei

Hvis ja, skal samtykke innhentes fra Arbeidstilsynet før igangsetting av tiltaket. Byggblankett 5177 med vedlegg.

Søknaden gjelder							
Eiendom/ byggsted	Gnr.	Bnr.	Festenr.	Seksjonsnr.	Bygningsnr.	Bolignr.	Kommune
	81	39					LINDÅS
	Adresse				Postnr.	Poststed	
	RISØY				5955	LINDÅS	


Det søkes om igangsettingstillatelse for		
<input checked="" type="checkbox"/> Hele tiltaket	<i>* Naust. Fyord wie Rederich/Hytte 81/39</i>	
<input type="checkbox"/> Deler av tiltaket		
Angi hvilken del av tiltaket denne søknaden gjelder		
Angi tidligere delsøknader	Dato for gitt tillatelse	Kommentar

Vedlegg			
Beskrivelse av vedlegg	Gruppe	Nr. fra – til	Ikke relevant
Situasjonsplan, avkjøringsplan	D	1 -	
Tegninger	E	-	<input checked="" type="checkbox"/>
Redegjørelser/kart	F	-	<input checked="" type="checkbox"/>
Søknad om ansvarsrett	G	1 - 2	
Gjennomføringsplan	G	1 -	
Boligspesifikasjon i matrikkelen	H	-	<input checked="" type="checkbox"/>
Uttalelse/vedtak fra annen offentlig myndighet	I	-	<input checked="" type="checkbox"/>
Referanseprosjekter	M	-	<input checked="" type="checkbox"/>
Andre vedlegg	Q	-	<input checked="" type="checkbox"/>

Underskrift		
Ansvarlig søker for tiltaket		
Foretak Og Arkitekter AS		
Kontaktperson	Telefon	Mobiltelefon
Harald Vaardal-lunde	55300600	93419623
E-post harald@ogarkitekter.no		
Dato	Underskrift	
08.11.2018	<i>[Signature]</i>	
Gjøntas med blokkbokstaver Harald Vaardal-LUNDE		



VEDLEGG 1.
D1.

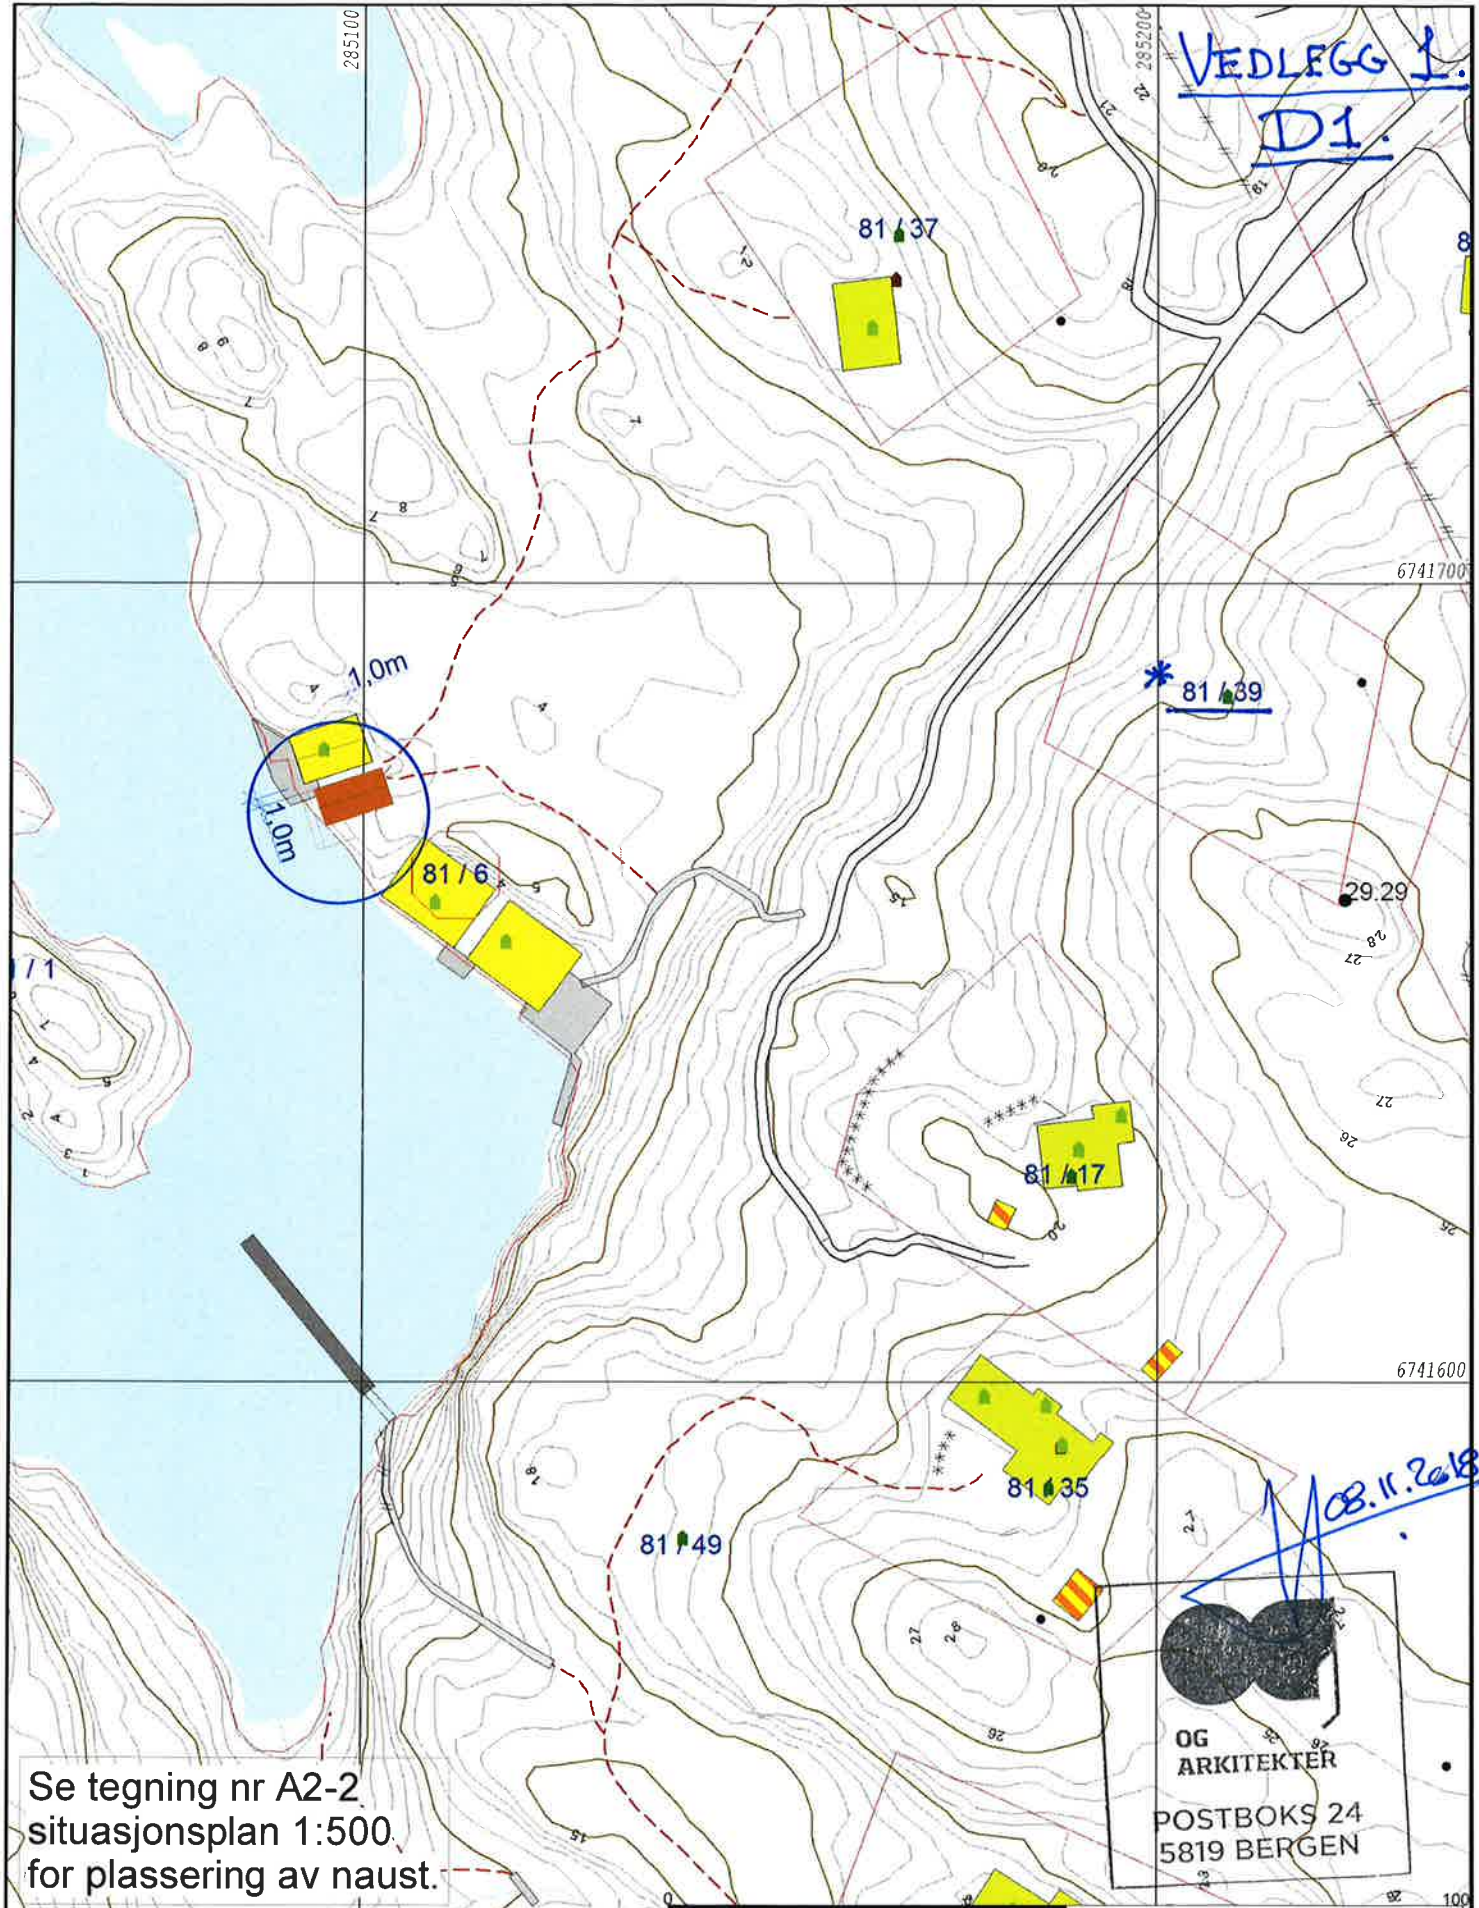

Se tegning nr A2-2.
situasjonsplan 1:500.
for plassering av naust.

08.11.2018

	Målte Grenser		Storre bustader
	Registrerte Grenser		Hytte/feriehus
	Udefinert grenser		Garasje/uthus
	Terengnålte grense		Industri/lager
	Konstruert grensepunkt		Andre bygg
	Bolig		
	Bustad m/leilighet		
	Våningshus		



Lindås kommune
Geodata avdeling
Naustparsell



Dato: 2015.05.06
Sign: liei

Gnr 81 bnr 49

Målestokk
1:1000

Beliggenhet og høyder må oppfattes som orienterende.


VEDLEGG-D1.

Gjennomføringsplan

Gnr. 81		Bnr. 39		Festnr.		Saksj.nr.		Bygn.nr.		Kommune LINDAS	
Eiendom/ byggested		Adresse RISØY		Postnr. 5955		Poststed LINDAS		Versjonsnr. 2.		Dato 08.11.2018	
		Søknad, ansv. søker									

Alle fagområder i tiltaket	Beskrivelse av fagområde, ansvarsområde, tiltaksklasse (i hhv. prosjektering, utførelse og uavhengig kontroll)	Tiltaks-klasse	Foretakets navn og org.nr.	Kryss for planlagt samsvarsopklæring / kontrollopklæring erstattes med dato når denne foreligger					Sett kryss når arbeidet innen ansvarsområdet er avsluttet
				Søknad om rammetillatelse	Søknad om igangsettings-tillatelse/øt-trinnsøknad	Søknad om midlertidig brukstillatelse	Søknad om ferdiggattest	(9)	
(1) SØK	(2) Anasvarlig søker	(3) 1	(4) Og Arkitekter as, 996052958	(5) X	(6)	(7)	(8) X	(9)	
PRO	Arkitekturprosjektering	1	Og Arkitekter as, 996052958	X			X		
UTF	Plassering av tiltak	1	Odd Haugen Maskinstasjon AS, 953498685		X				
UTF	Grunn og betongarbeider.	1	Odd Haugen Maskinstasjon AS, 953498685		X				
UTF	Tømmerarbeider og montering av treverk	1	Martin Solberg, 913150848 <i>Nilsen & Solberg Bygg AS</i>		X				

08.11.2018 / dc

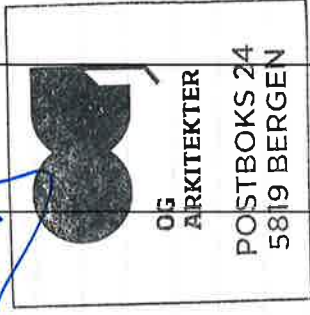

✓
✓
✓

Kommunen sitt saksnr. 595/18	Vedlegg nr. G- 2.	Side 1 av
---------------------------------	----------------------	--------------

Nullstill



Erklæring om ansvarsrett

etter plan- og bygningslova (pbl) § 23-3

Erklæringa skal sendast til ansvarleg søker.
Alternativt kan erklæringa sendast direkte til kommunen, men da må ansvarleg søker få tilsendt ein kopi.

Erklæringa gjeld							
Eigedom/ byggjestad	Gnr.	Bnr.	Festnr.	Seksjonsnr.	Bygningsnr.	Bustadnr.	Kommune
	81	39					LINDÅS
	Adresse			Postnr.	Poststad		
	RISØY			5955	LINDÅS		

Føretak			
Namn på føretaket			Organisasjonsnr.
ODD HAUGEN MASKINSTASJON M/S			953 498 685
Adresse		Postnr.	Poststad
AUSTRHEIM		5943	AUSTRHEIM
Kontaktperson		Telefon	Mobiltelefon
ODD HAUGEN			908 482 98
E-post			
ODD.HAUGEN.MASKINSTASJON@GMAIL.COM			

Ligg det føre sentral godkjenning? Ja Nei

Dersom ja, er ansvarsområda dekte av sentral godkjenning? Heilt Delvis Nei

Ansvarsområde		Våre samsvarserklæringar/kontrollerklæringar vil ligge føre ved: (set X)				
Funksjon (SØK, PRO, UTF, kontroll)	Beskriving av arbeidet føretaket skal ha ansvar for	Tiltaks-klasse	Søknad om ramme-løyve	Søknad om igangsetjings-løyve/ eittstegs-søknad	Søknad om mellombels bruksløyve	Søknad om ferdigattest
- UTF	Byggplassering/kontroll	- 1	<input type="checkbox"/>	<input type="checkbox"/>	<input type="checkbox"/>	<input checked="" type="checkbox"/>
- UTF	Gummi/bdm arbeider	- 1	<input type="checkbox"/>	<input type="checkbox"/>	<input type="checkbox"/>	<input checked="" type="checkbox"/>
-		-	<input type="checkbox"/>	<input type="checkbox"/>	<input type="checkbox"/>	<input type="checkbox"/>
-		-	<input type="checkbox"/>	<input type="checkbox"/>	<input type="checkbox"/>	<input type="checkbox"/>
Erklæring og underskrift	
Føretaket er kjent med reglane om straff og sanksjonar i pbl kap 32 og at det kan medføre reaksjonar dersom det er gitt urette opplysningar. Føretaket pliktar å stille med nødvendig kompetanse i tiltaket jf. SAK10 kap. 10 og 11	
<input type="checkbox"/> Ansvarleg prosjekterande erklærer at prosjekteringa skal vere planlagt, gjennomført og kvalitetssikret i medhald av pbl jf. SAK10 §12-3 <input type="checkbox"/> Ansvarleg utførande erklærer at arbeidet ikkje skal starte før det ligg føre kvalitetssikra produksjonsunderlag for respektive del av utføringa jf. SAK10 § 12-4 <input type="checkbox"/> Ansvarleg kontrollerande erklærer seg uavhengig, jf. SAK10 § 14-1, og vil gjere greie for endringar som kan påvirke dette jf. SAK10 §12-5	
Dato	Underskrift
7/5-18	Odd Haugen
Gjenta med blokkbokstavar	
ODD HAUGEN	

Kommunens saksnr. 595/18	Vedlegg nr. G- 3.	Side 1 av
------------------------------------	-----------------------------	---------------------

Nullstill



Erklæring om ansvarsrett

etter plan- og bygningsloven (pbl) § 23-3

Erklæringen skal sendes til *ansvarlig søker*.

Alternativt kan erklæringen sendes direkte til kommunen, men da må ansvarlig søker få tilsendt en kopi.

Erklæringen gjelder							
Eiendom/ byggested	Gnr.	Bnr.	Festenr.	Seksjonsnr.	Bygningsnr.	Bolignr.	Kommune
	81	39					Lindås
	Adresse				Postnr.	Poststed	

Foretak			
Foretakets navn NILSEN & SOLBERG BYGGSERVICE AS			Organisasjonsnr. 913150848
Adresse LANGTOVEGEN 36		Postnr. 5137	Poststed MJØLKERÅEN
Kontaktperson MARTIN SOLBERG		Telefon	Mobiltelefon 91351665
E-post MARTIN@NSBYGGSERVICE.NO			
Foreligger sentral godkjenning? <input checked="" type="checkbox"/> Ja <input type="checkbox"/> Nei			
Hvis ja, dekkes ansvarsområdene av sentral godkjenning? <input checked="" type="checkbox"/> Helt <input type="checkbox"/> Delvis <input type="checkbox"/> Nei			

Ansvarsområde							
Funksjon (SØK, PRO, UTF, kontroll)	Beskriv arbeidet foretaket skal ha ansvar for	Tiltaks- klasse	Våre samsvarserklæringer/kontrollerklæringer vil foreligge ved: (sett X)				
			Søknad om ramme- tillatelse	Søknad om igangsettings- tillatelse/ ett-trinns søknad	Søknad om midlertidig bruksstillatelse	Søknad om ferdigattest	
UTF	Tømmerarbeid og montering av treverk	1	<input type="checkbox"/>	<input type="checkbox"/>	<input type="checkbox"/>	<input checked="" type="checkbox"/>	
-	-	-	<input type="checkbox"/>	<input type="checkbox"/>	<input type="checkbox"/>	<input type="checkbox"/>	
-	-	-	<input type="checkbox"/>	<input type="checkbox"/>	<input type="checkbox"/>	<input type="checkbox"/>	
Erklæring og underskrift	
Foretaket er kjent med reglene om straff og sanksjoner i pbl kap 32 og at det kan medføre reaksjoner dersom det gis uriktige opplysninger. Foretaket forplikter seg til å stille med nødvendig kompetanse i tiltaket jf. SAK10 kap. 10 og 11	
<input type="checkbox"/>	Ansvarlig prosjekterende erklærer at prosjekteringen skal være planlagt, gjennomført og kvalitetssikret i henhold til pbl jf. SAK10 §12-3
<input checked="" type="checkbox"/>	Ansvarlig utførende erklærer at arbeidet ikke skal starte før det foreligger kvalitetssikret produksjonsunderlag for respektive del av utførelsen jf. SAK10 § 12-4
<input checked="" type="checkbox"/>	Ansvarlig kontrollerende erklærer uavhengighet, jf. SAK10 § 14-1, og vil redegjøre for endringer som kan påvirke uavhengigheten jf. SAK10 §12-5
Dato	Underskrift
10.05.2018	<i>Martin Solberg</i>
Gjentas med blokkbokstaver MARTIN SOLBERG	





Sentralt godkjent foretak for ansvarsrett etter plan- og bygningsloven

Sentral godkjenning for: **ODD HAUGEN MASKINSTASJON AS**

Foretaket, med organisasjonsnummer 953498685, er gitt følgende sentrale godkjenning i medhold av plan- og bygningsloven av 27. juni 2008 § 22-1 og forskrift om byggesak av 26. mars 2010 nr 488 (SAK10)

- ✓ › Utførelse av Innmåling og utstikking av tiltak i tiltaksklasse 2
- › Utførelse av Vannforsynings- og avløpsanlegg i tiltaksklasse 2
- ✓ › Utførelse av Veg- og grunnarbeider i tiltaksklasse 2

ODD HAUGEN MASKINSTASJON AS:

- › Ansvarsforsikring
- › Yrkesskadeforsikring

Godkjenningen er gyldig til 28.06.2020

Godkjenningen er bare gyldig dersom fastsatte gebyr for å inneha sentral godkjenning betales innen fristene. Det gjøres oppmerksom på at sentral godkjenning for ansvarsrett skal trekkes tilbake ved alvorlige eller gjentatte overtredelser av bestemmelser gitt i eller i medhold av plan- og bygningsloven.



SENTRALT GODKJENT FORETAK FOR ANSVARSRETT ETTER PLAN- OG BYGNINGSLOVEN

Sentral godkjenning for: **NILSEN & SOLBERG BYGGSERVICE AS**

Foretaket, med organisasjonsnummer 913150848, er gitt følgende sentrale godkjenning i medhold av plan- og bygningsloven av 27. juni 2008 § 22-1 og forskrift om byggesak av 26. mars 2010 nr 488 (SAK10)

- › Utførelse av Tømrerarbeid og montering av trekonstruksjoner i tiltaksklasse 1

Godkjenningen er gyldig til 19.04.2020

Godkjenningen er bare gyldig dersom fastsatte gebyr for å inneha sentral godkjenning betales innen fristene. Det gjøres oppmerksom på at sentral godkjenning for ansvarsrett skal trekkes tilbake ved alvorlige eller gjentatte overtredelser av bestemmelser gitt i eller i medhold av plan- og bygningsloven.



Sentralt godkjent foretak for ansvarsrett etter plan- og bygningsloven

Sentral godkjenning for: **ODD HAUGEN MASKINSTASJON AS**

Foretaket, med organisasjonsnummer 953498685, er gitt følgende sentrale godkjenning i medhold av plan- og bygningsloven av 27. juni 2008 § 22-1 og forskrift om byggesak av 26. mars 2010 nr 488 (SAK10)

- › Utførelse av Innmåling og utstikking av tiltak i tiltaksklasse 2
- › Utførelse av Vannforsynings- og avløpsanlegg i tiltaksklasse 2
- › Utførelse av Veg- og grunnarbeider i tiltaksklasse 2

ODD HAUGEN MASKINSTASJON AS:

- › Ansvarsforsikring
- › Yrkesskadeforsikring

Godkjenningen er gyldig til 28.06.2020

Godkjenningen er bare gyldig dersom fastsatte gebyr for å inneha sentral godkjenning betales innen fristene. Det gjøres oppmerksom på at sentral godkjenning for ansvarsrett skal trekkes tilbake ved alvorlige eller gjentatte overtredelser av bestemmelser gitt i eller i medhold av plan- og bygningsloven.