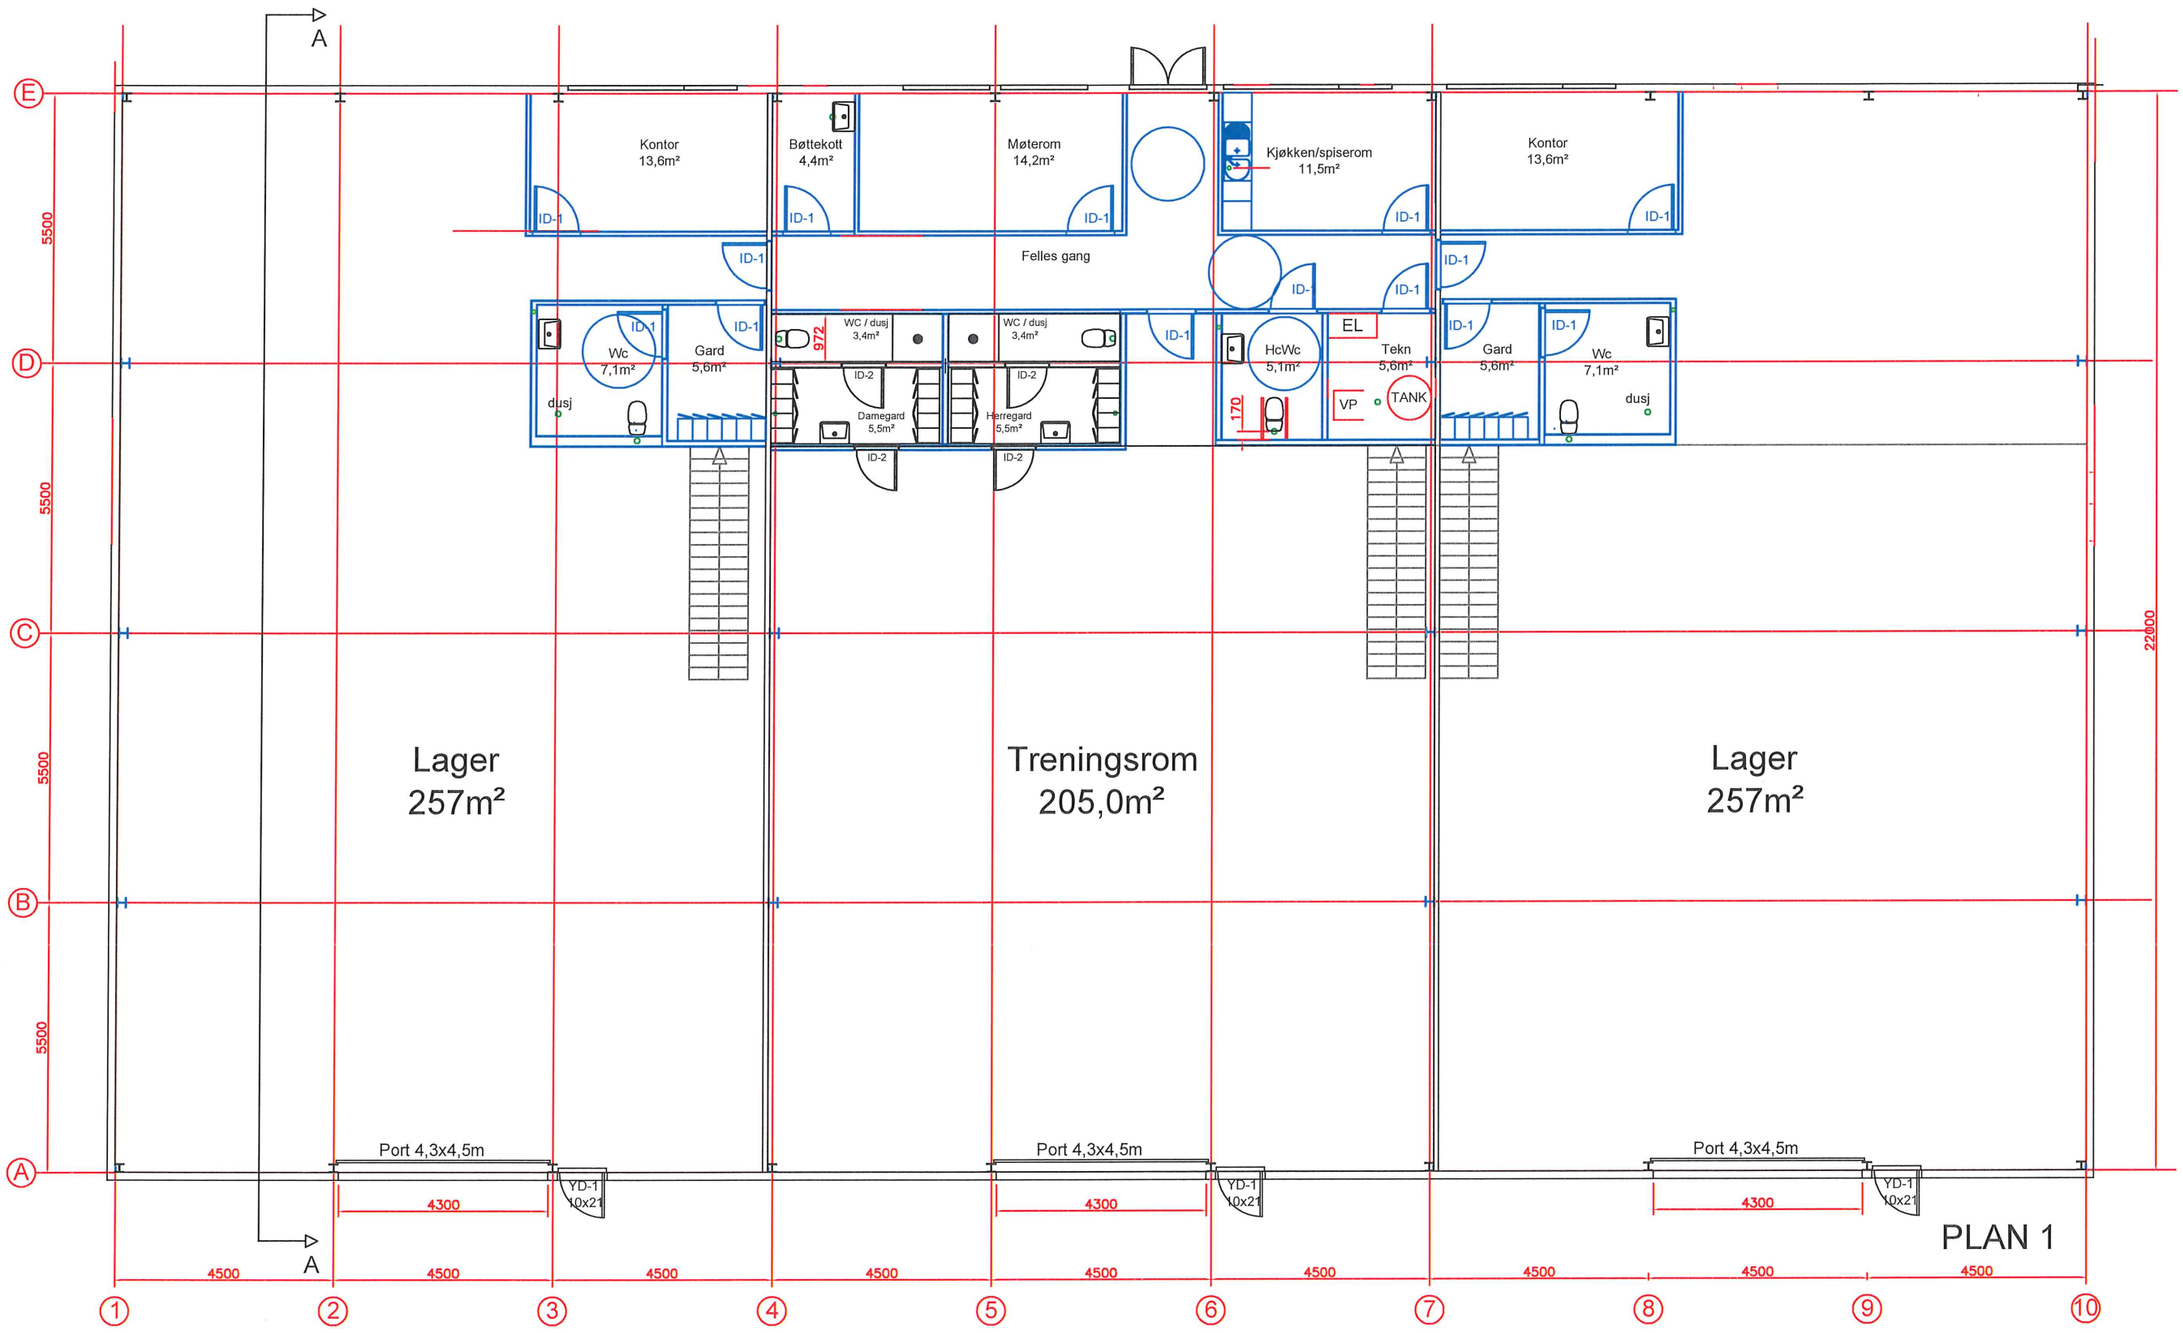

REV:	DATO	SIGN.	ANMERKNINGER

BYGGHERRE: NNP Parsell 5
c/o Jonny Totlandsdal

PROSJEKT/NR.: Søknad om bruksendring
fra lager til treningssenter

Plan ny situasjon
gnr 212 bnr 133
Lindås kommune

TEGN.NR.: 18-01-20

TEGN.: SA
MÅL: 1:125
DATO: 22.11.2018
REVISJON: 00

SA Eiendomsutvikling
Njøtevegen 333
5943 Austrheim
tlf 930 56 020
standvik@hotmail.com