



Gnr. 185 bnr. 290
Situasjonsplan Garasje
15.08.2014
Målestokk 1:300
Medaas Oppmåling

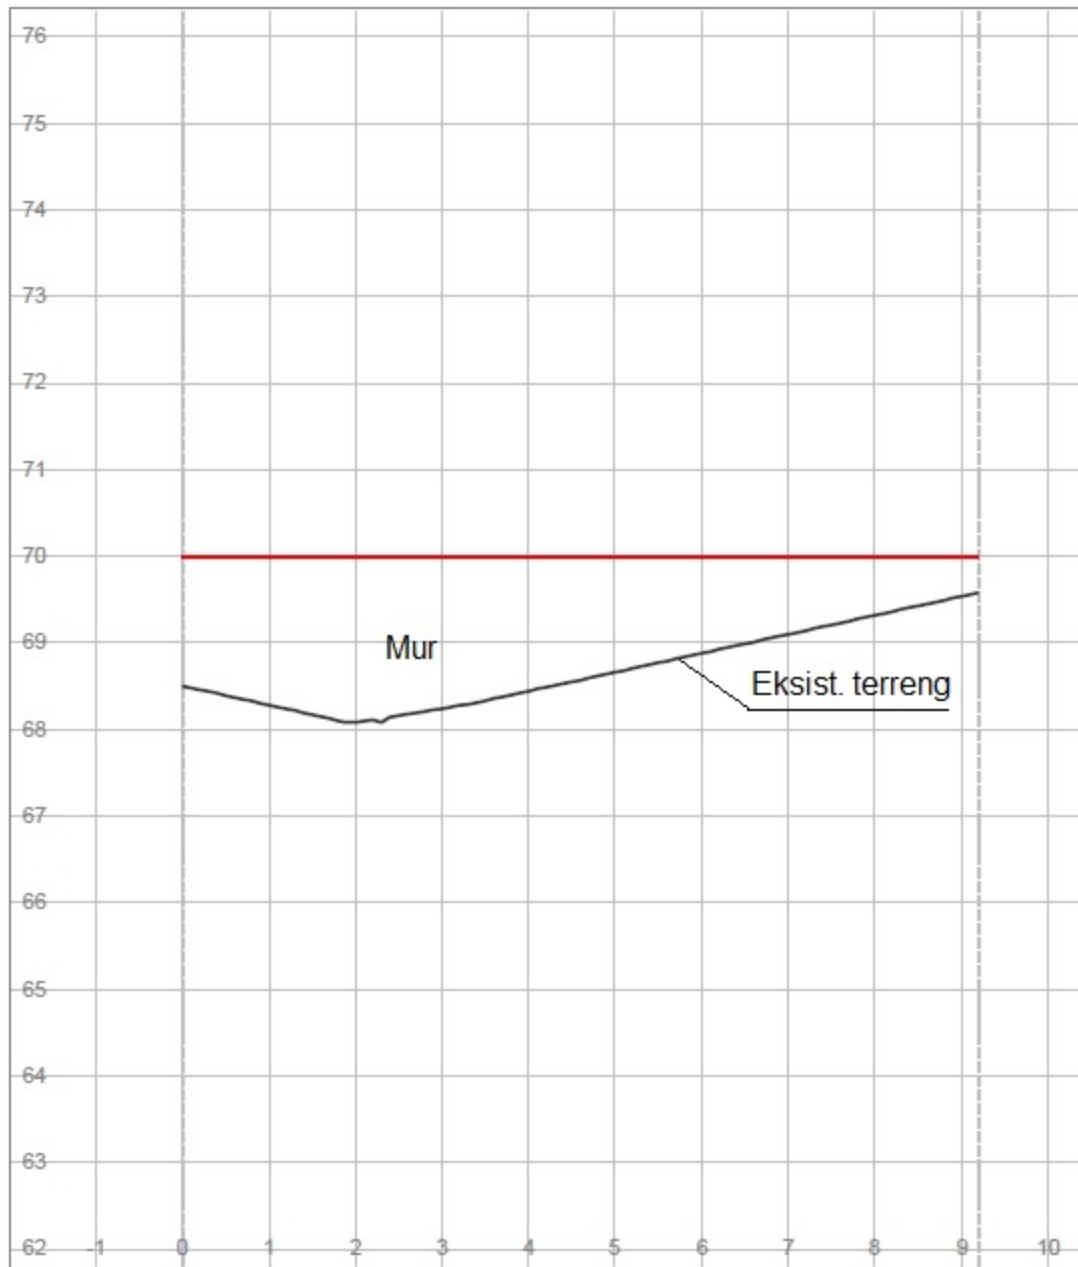

Profil mur aust 185/290 Medaas Oppmåling Litlevika 47, 5014 Isdalstø Tlf: 48287186, E-Post: kjameda@online.no	Tegnet av km	Saksbehandler
	Sidemannskontr.	Prosjektansvarlig
	Dato 15.08.2014	Målestokk 1: 100 1: 100
	Prosj.nr.	Rev.
	Tegn.nr. 1	

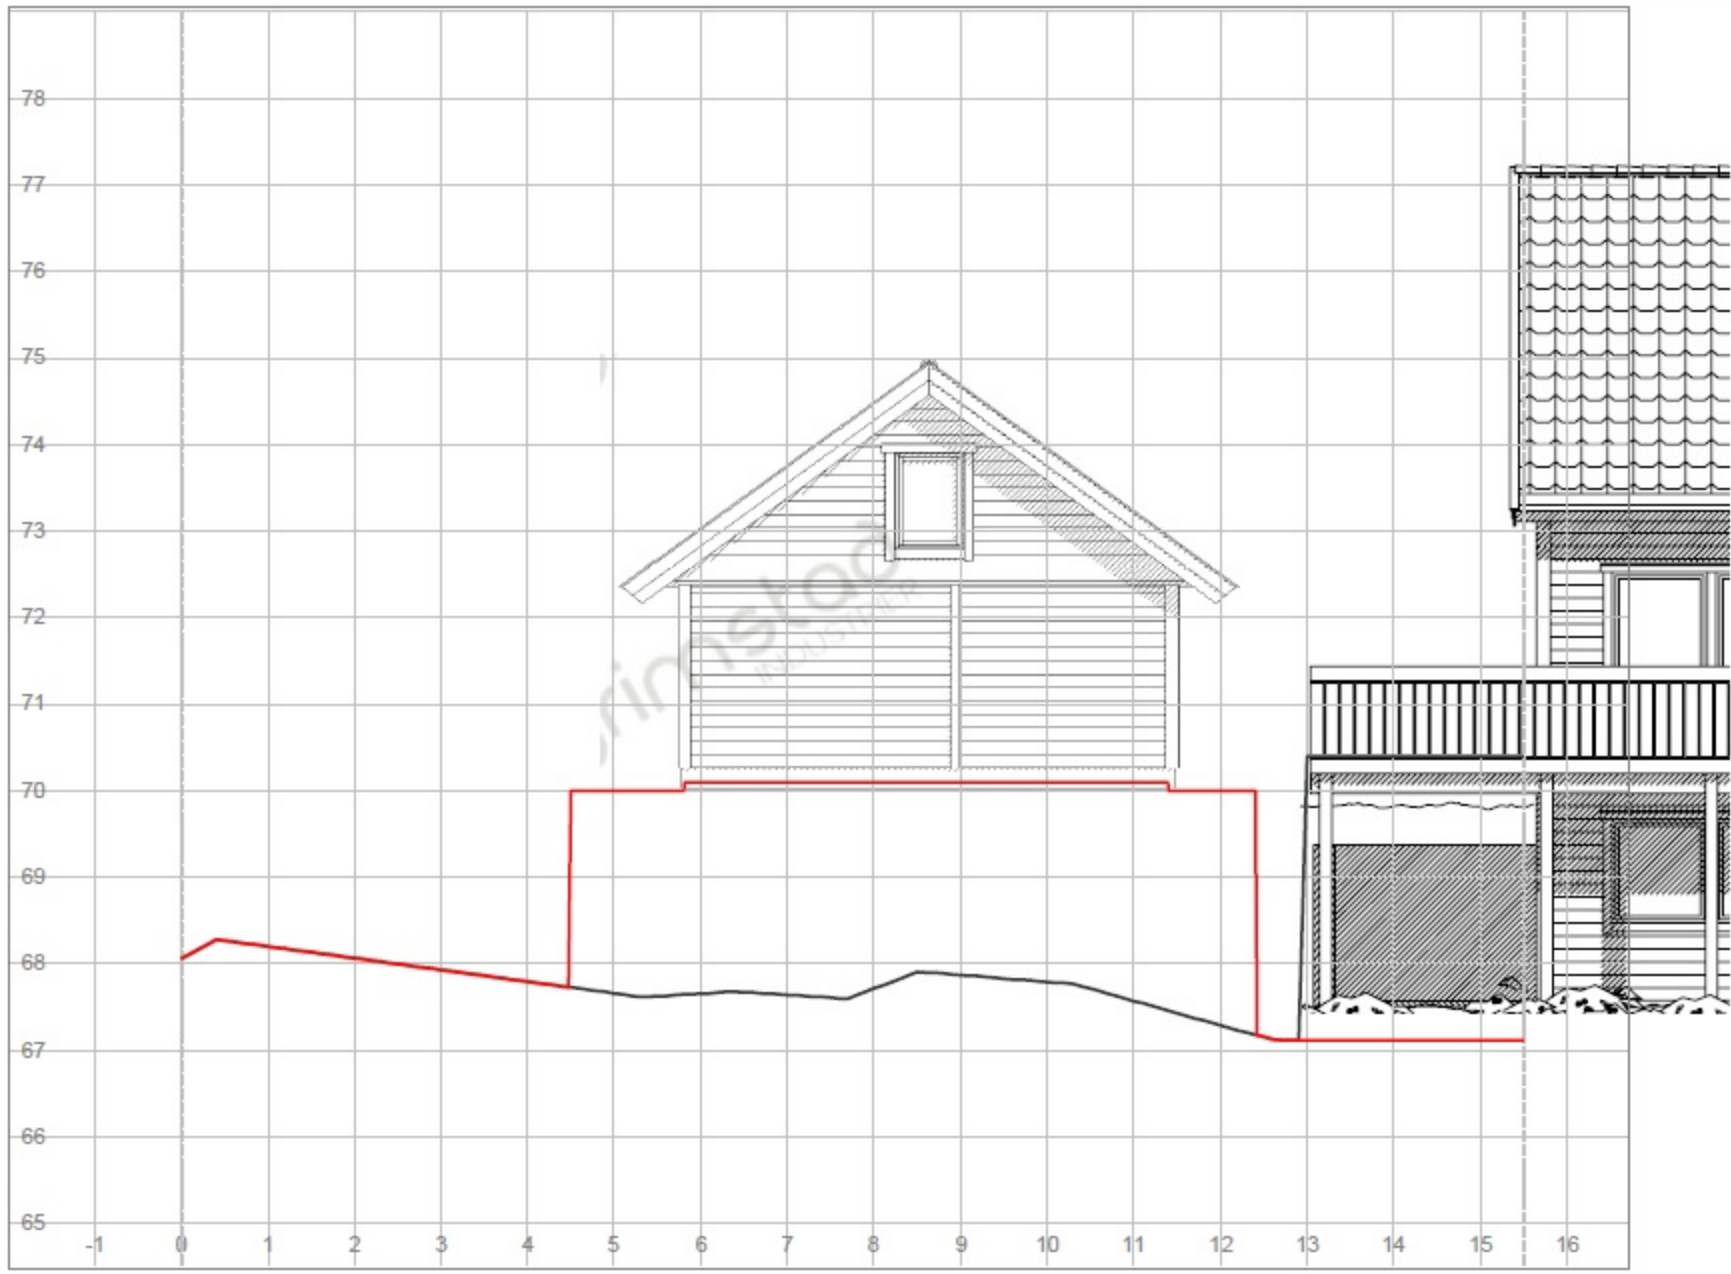


Profil 2
185/290 - Garasje

Medaas Oppmåling

Littlevika 47, 5914 Isdalste
Tlf: 48287188, E-Post: kjameda@online.no

Tegnet av km	Saksbehandler
Sidemannskontr.	Prosjektansvarlig
Dato 15.08.2014	Målestokk 1: 100
Prosj.nr.	1: 100
Tegn.nr. 1	Rev.

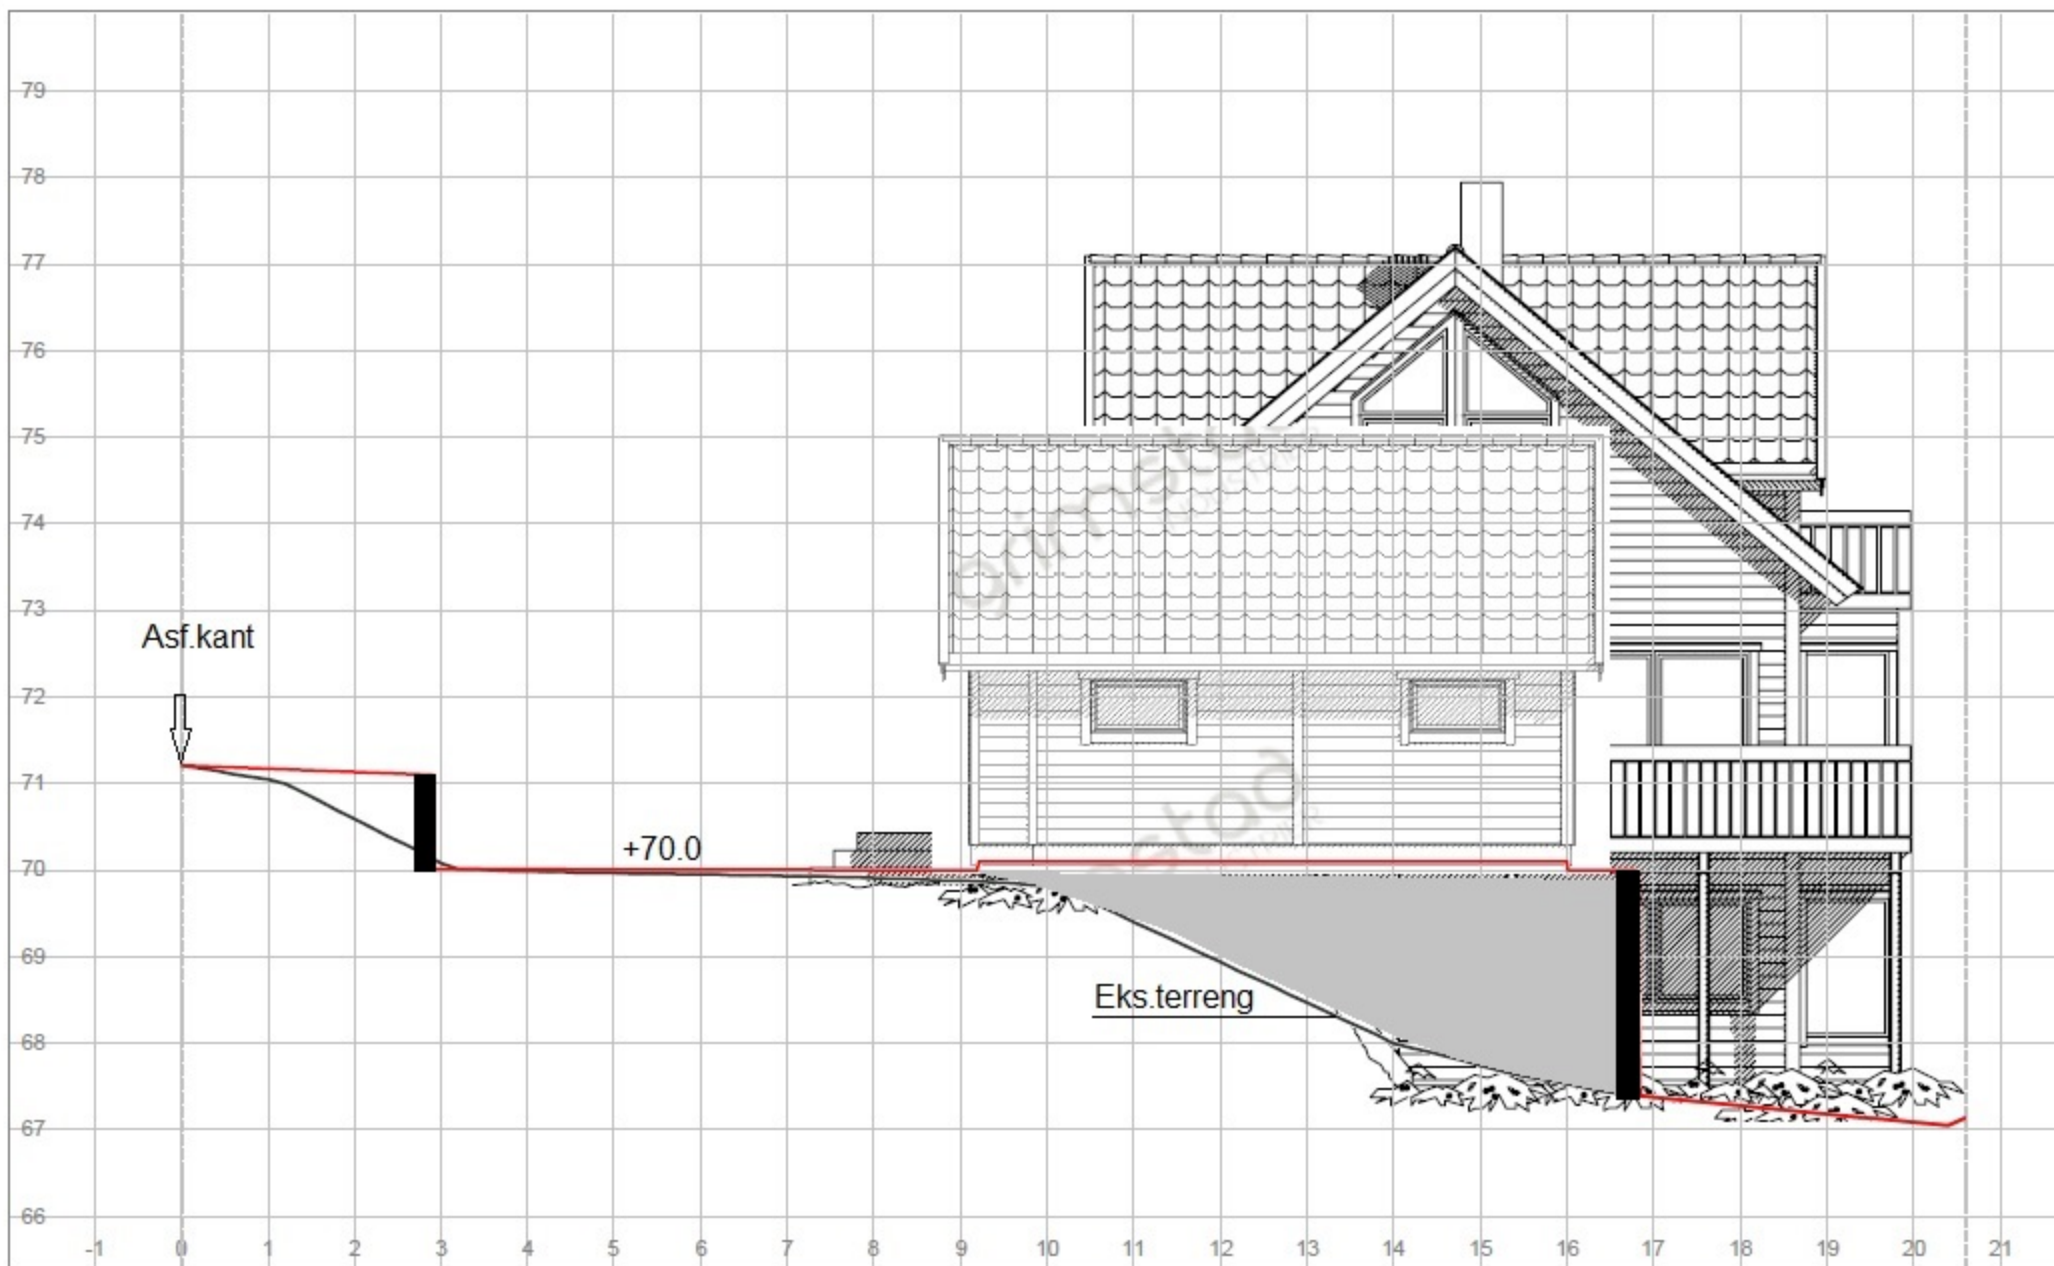

Profil 1 185/290 - Garasje Medaas Oppmåling Litlevika 47, 5914 Isdalste Tlf. 48287186, E-Post: kjameda@online.no	Tegnet av	Saksbehandler
	km	
	Sidemannskontr.	Prosjektansvarlig
	Dato	Målestokk
	15.08.2014	1: 100
	Prosj.nr.	1: 100
	Tegn.nr.	Rev.
	1	