


FASADE MOT SYD-ØST

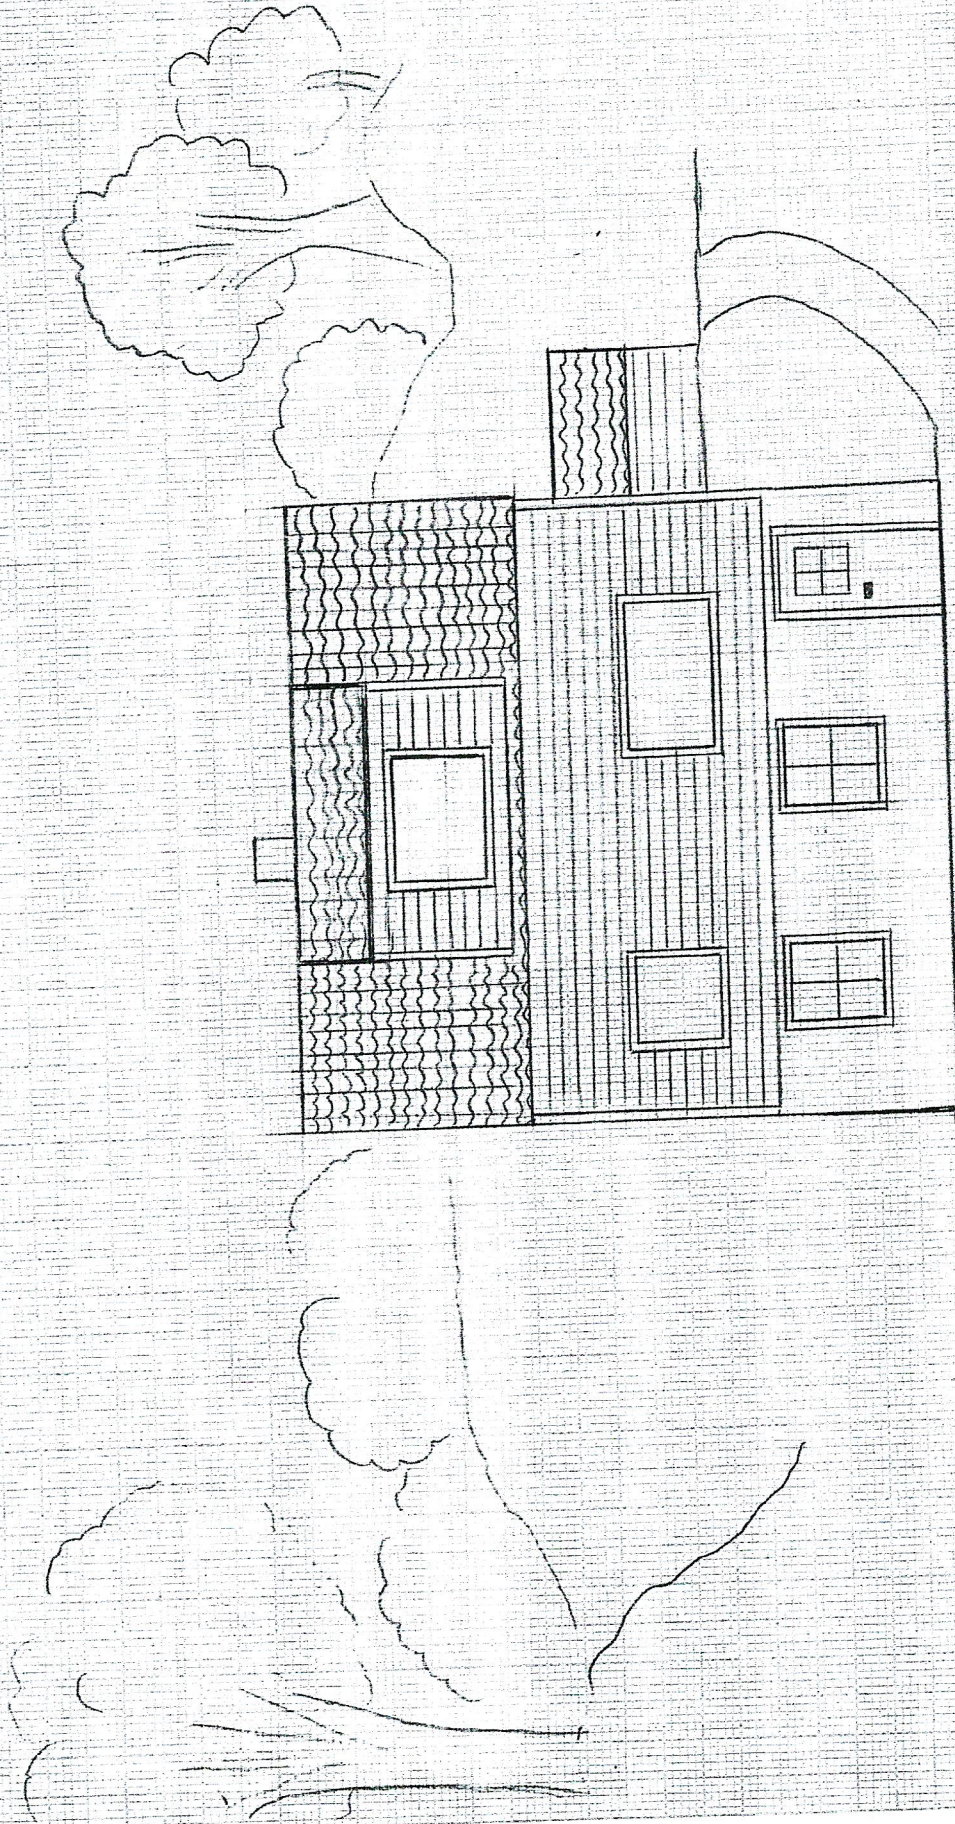

FASADE
FØR

TILTAKSHAVERE:
KJETIL A. FRØYSA
SØLVI M. ØVRETVEIT

BYGGEPLASS:
KLEIVDALSVEN 16
5915 HJELMÅS
G/B NR 196 / 35

MÅL 1:100 VEDLEGG: E1
DATO: 4.11.18
TEGNINGSNR: 1