

Kommunens saksnr.
60/15.

Søknad om ferdigattest

Pbl § 21-10, SAK10 §§ 8-1 og 8-2

Flytebrugg 60/15.



Søknaden gjelder							
Eiendom/ byggsted	Gnr.	Bnr.	Festenr.	Seksjonsnr.	Bygningsnr.	Bolignr.	Kommune
	60	15					LINDÅS
	Adresse				Postnr.	Poststed	
	Langeneset				5912	SEIM	

Ferdigattest	
Tilfredsstillert tiltaket kravene til ferdigattest?	<input checked="" type="checkbox"/> Ja <input type="checkbox"/> Nei Hvis nei, fyll ut informasjonen nedenfor.
Det gjenstår følgende arbeider av mindre vesentlig betydning som vil bli utført innen 14 dager:	Dato
Type arbeider	
Bekreftelse på at disse arbeidene er utført vil være kommunen i hende innen:	Dato

Oppdatert dokumentasjon	
Er det foretatt ikke søknadspliktige endringer/justeringer i forhold til tillatelsen?	
<input type="checkbox"/> Ja <input checked="" type="checkbox"/> Nei	Hvis ja, vedlegg oppdatert situasjonsplan, tegninger eller dokumentasjon som viser hva som er utført.


Sluttrapport for avfall		
Sluttrapport av	Dato	vedlegges søknaden
Ansvarlig søker forplikter seg til å påse at sluttrapporten blir ajourført og oppbevart.		Vedlegg nr. K -

Varmesystem				
Energiforsyning		Varmefordeling		Ikke relevant
<input type="checkbox"/> Elektrisitet	<input type="checkbox"/> Sol	<input type="checkbox"/> Vannbåren gulvvarme	<input type="checkbox"/> Luftoppvarming	
<input type="checkbox"/> Biobrensel	<input type="checkbox"/> Gass	<input type="checkbox"/> Vannbåren radioator	<input type="checkbox"/> Kamin/ovn/peis	
<input type="checkbox"/> Varmepumpe - luft	<input type="checkbox"/> Olje/parafin	<input type="checkbox"/> Elektriske varmekabler	<input type="checkbox"/> Annet	
<input type="checkbox"/> Varmepumpe - berg/sjø	<input type="checkbox"/> Annet	<input type="checkbox"/> Elektriske panelovner		
<input type="checkbox"/> Fjernvarme/spillvarme				

Erklæring	
<input checked="" type="checkbox"/>	Det bekreftes at tilstrekkelig dokumentasjon som grunnlag for driftsfasen er overlevert byggherrens eier

Vedlegg				
Beskrivelse av vedlegg	Gruppe	Nr. fra - til	Ikke relevant	
Situasjonsplan, avkjøringsplan	D	1 -	<input type="checkbox"/>	<input type="checkbox"/>
Tegninger, plan, snitt, fasade	E	-	<input checked="" type="checkbox"/>	<input type="checkbox"/>
Redegjørelser/kart	F	-	<input checked="" type="checkbox"/>	<input type="checkbox"/>
Gjennomføringsplan	G	1 -	<input type="checkbox"/>	<input type="checkbox"/>
Sluttrapport for avfallsplan og miljøsaneringsbeskrivelse	K	-	<input checked="" type="checkbox"/>	<input type="checkbox"/>
Boligspesifikasjon i matrikkelen	H	-	<input checked="" type="checkbox"/>	<input type="checkbox"/>
Uttalelser fra andre offentlige myndigheter	I	-	<input checked="" type="checkbox"/>	<input type="checkbox"/>
Andre vedlegg <i>Melding om Erklæring</i>	Q	1 -	<input type="checkbox"/>	<input type="checkbox"/>

Underskrifter			
Ansvarlig søker for tiltaket (for tiltak etter pbl § 20-1)		Tiltakshaver (bare for tiltak uten ansvarlig søker pbl § 20-2)	
Foretak Og Arkitekter AS		Navn	
Kontaktperson Harald Vaardal-Lunde	Telefon 55300600	Mobiltelefon 93419623	Kontaktperson
E-post harald@vaardal-lunde.no			Telefon
Dato 01.03.2017	Underskrift	Dato	Underskrift
Gjøntas med blokkbokstaver HARALD VAARDAL-LUNDE		Gjøntas med blokkbokstaver	OG ARKITEKTER
			POSTBOKS 24 5819 BERGEN

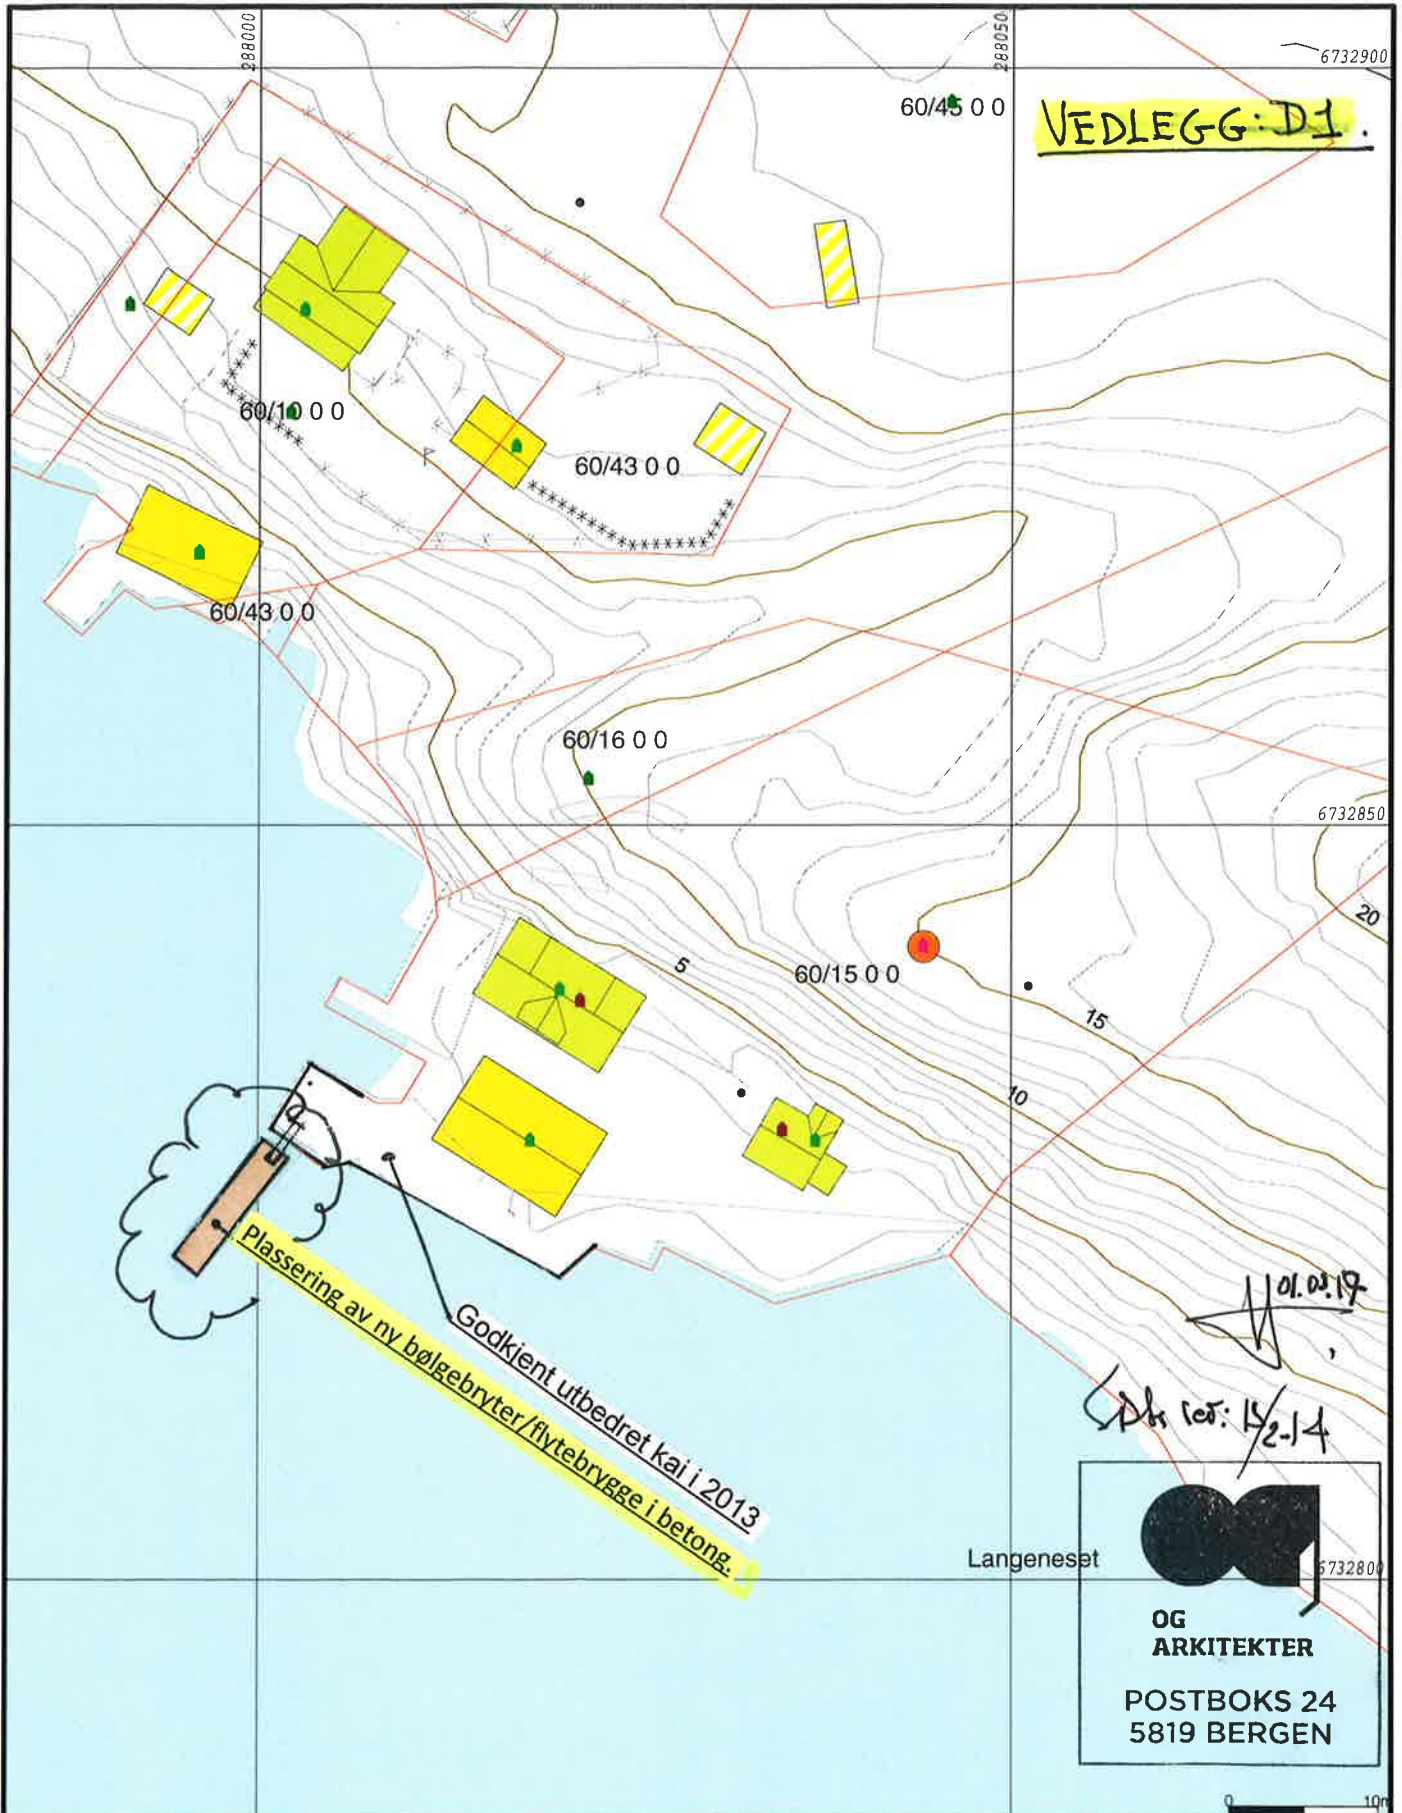

	Målte Grenser		Større bustader
	Registrerte Grenser		Hytte/forichus
	Udefinert grense		Garasje/uthus
	Terrengmålte grense		Industri/lager
	Konstruert grensepunkt		Andre bygg
	Bolig		
	Bustad m/silighet		
	Våningshus		

Beliggenhet og høyder må oppfattes som orienterende.

Dato: 2013.03
Sign: eir

Lindås kommune
Geodata avdeling

Gnr 60 bnr 15

Målestokk
1:500

OG
ARKITEKTER

POSTBOKS 24
5819 BERGEN


Gjennomføringsplan

flytebrygge

Etendom/ byggested	Gnr. 60	Bnr. 15	Festnr.	Seksj.nr.	Bygn.nr.	Kommune LINDAS
Adresse Langeneset			Postnr. 5912	Poststed SEIM	Signalur, ansv. søker <i>[Signature]</i>	
Langeneset			3	01.03.17	Dato	



Alle fagområder i tiltaket	Beskrivelse hentet fra søknad om ansvarrett	Tiltaks-klasse	Kryss for planlagt samsvarserklæring erstattes med dato når denne foreligger					Satt kryss når arbeidet innen ansvarsområdet er avsluttet
			Søknad om rammetillatelse	Søknad om igangsettings-tillatelse/ett-trinnsøknad	Søknad om midlertidig brukstillatelse	Søknad om ferdigattest	(9)	
(1)	(2)	(3)	(4)	(5)	(6)	(7)	(8)	(9)
SØK	Ansvarelig søker	1	Og Arkitekter AS,					X
PRO	Prosjektering ark. Bølgeemper/flytebrygge	1	Og Arkitekter as, 996052958					X
UTF	Utførende montering betong-flytebrygge	1	Vestlands Bryggen, 914416922					X

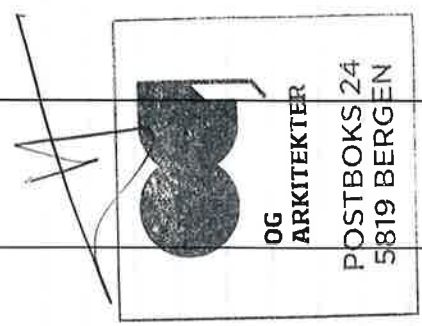

Melding om endring av ansvarsrett

etter plan- og bygningsloven (pbl) §§ 20-2 og 20-3

Meldingen gjelder							
Eiendom/ byggested	Gnr.	Bnr.	Festenr.	Seksjonsnr.	Bygningsnr.	Bolignr.	Kommune
	Adresse				Postnr.	Poststed	LINDAS
	Langeneset				5912	SEIM	

Beskrivelse av endring(er)	
<input checked="" type="checkbox"/>	Endringer av ansvarsretter (ny ansvarsrett, skifte av ansvarsrett, avsluttet ansvarsrett)
<input type="checkbox"/>	Endring av ansvarlig søker, endring av tiltakshaver
<p>Endring av ansvarlig utførende vedr montering av ny betong bølgebryter/flytebrygge.</p> <p>1. Tidligere UTF: Oppsatt ansvarlig utførebred for montering av flytebrygge var Valen Marina AS</p> <p>2. Endret/Ny UTF: Ny ansvarlig utførebred for montering av flytebrygge er Vestlands Byggen.</p> <p>Se Gjennomføringsplan nr. 2.</p>	

Vedlegg				
Nye vedlegg og tidligere vedlegg som endres	Gruppe	Nr. fra – til		Ikke relevant
Erklæring om ansvarsrett	G	2	-	<input type="checkbox"/>
Gjennomføringsplan	G	1	-	<input type="checkbox"/>
Andre vedlegg	Q	-	-	<input checked="" type="checkbox"/>

Underskrifter				
Ansvarlig søker for tiltaket (for tiltak etter pbl § 20-1)			Tiltakshaver (bare ved endring av ansvarlig søker etter pbl § 20-3)	
Foretak Og Arkitekter AS			Navn	
Kontaktperson Harald Vaardal-Lunde	Telefon 55300600	Mobiltelefon 93419623	Kontaktperson	Telefon Mobiltelefon
E-post harald@vaardal-lunde.no			E-post	
Dato 03.11.2016			Dato	
Underskrift 			Underskrift	
Gjentas med blokkbokstaver HARALD VAARDAL-LUNDE			Gjentas med blokkbokstaver	



Gjennomføringsplan

flytebrygge 60/15

Eiendom/ byggsted	Gnr. 60	Bnr. 15	Festestr. 	Seksj.nr. 	Bygn.nr. 	Kommune LINDAS
			Adresse Langeneset	Postnr. 5912	Poststed SEIM	
			Versionnr. 2	Dato 03.11.2016	Signatur/ansv. søker <i>[Signature]</i>	

Alle fagområder i tiltaket	Beskrivelse hentet fra søknad om ansvarsrett	Tiltaks-klasse	Kryss for planlagt samsvarserklæring erstattes med dato når denne foreligger				Seit kryss når arbeidet innen ansvarsområdet er avsluttet	
			Søknad om rammetillatelse	Søknad om igangsettings-tillatelse/ett-trinnsøknad	Søknad om midlertidig brukstillatelse	Søknad om ferdigattest		
(1)	(2)	(3)	(4)	(5)	(6)	(7)	(8)	(9)
SØK	Ansvarlig søker	1	Og Arkitekt AS,		X			
PRO	Prosjektering ark. Bølgetemper/flytebrygge	1	Og Arkitekt as, 996052958		X			
UTF	Utførelse montering betong-flytebrygge	1	Væien-Martin-AS		X			
UTF	Utførende montering betong-flytebrygge	1	Vestlands Bryggen, 914416922				X	

