



Situasjonskart -

Dato: 25-10-2018



Målestokk: 1:500



+ N6733301, Ø292302

Data fra Kartverket, Norge Digitalt og Nordhordland digitalt

TEGNFORKLARING


- BEBYGGELSE & ANLEGG**
- Takflate nybygg
 - Terrasse/balkong nybygg
 - Takflate eksisterende bebyggelse
 - Takutstikk/Møneretning
- SAMFERDSEL OG INFRASTRUKTUR**
- Adkomst/veg
 - Parkering
 - Gangarealer/Trapp/Mur
- FRI- OG GRØNTAREALER**
- Oppholdsareal
 - Fri- og grøntareal
- LINJESYMBOLER**
- Byggegrense
 - Eiendomsgrense
 - Mur/Skjæring/Fylling
 - Avstander/Målsetting

REFERANSEPUNKTER

Løpenummer	N-koordinat	Ø-koordinat
01	6733351 60	292353 28
02	6733375 05	292330 75
03	6733395 69	292351 43
04	6733400 25	292356 07
05	6733398 18	292358 15
06	6733378 57	292377 80
07	6733377 27	292379 17
11	6733386 53	292348 03
12	6733378 43	292356 08
13	6733379 28	292356 93
14	6733371 41	292364 76
15	6733365 27	292358 59
16	6733370 38	292353 51
17	6733368 69	292351 81
18	6733371 45	292349 06
19	6733373 14	292350 76
20	6733376 12	292347 80
21	6733374 85	292346 52
22	6733379 97	292341 44

AREALER/UTNYTTING

Parsell	AREALER OG UTNYTTELSEGRAD M ²					
	Tomt	MUA	BRA	BYA	BRA	BYA
56/163	1175	495	285	265	24 %	23 %


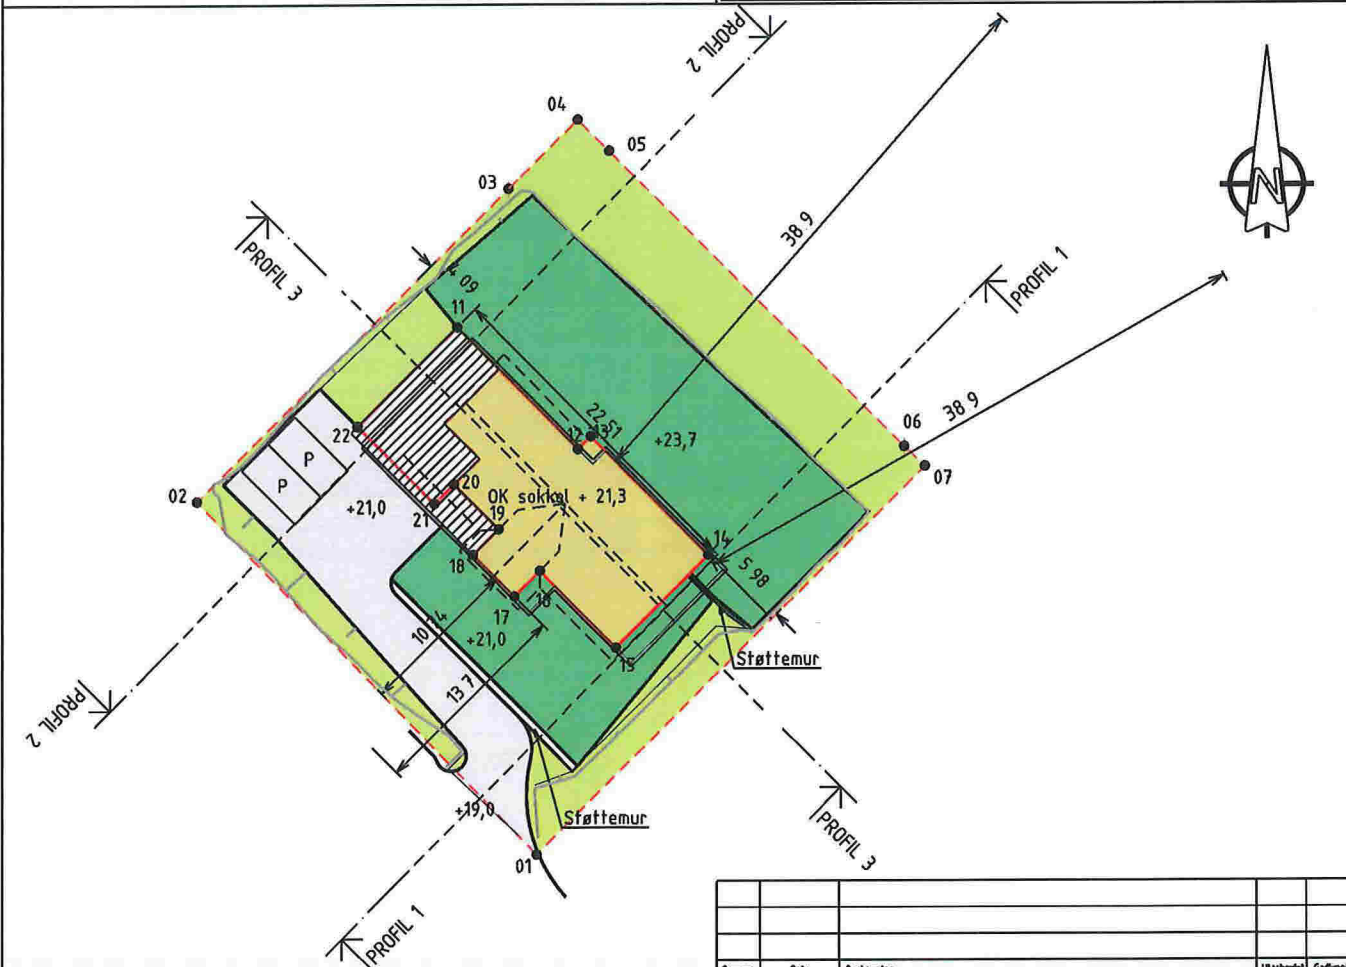



SITUASJONSPLAN 1:500

Revisjon	Dato	Beskrivelse	Utarbeidet	Godkjent
NILS ARNE TRÆLAND				
SITUASJONSPLAN NYBYGG ENEBOLIG			Dato	04 11 2018
GBRN 56/163, HUNDVIN I LINDÅS KOM			Utarbeidet av	GOB
			Godkjent av	KEG
			Målestokk	1:500, A3
			Prosjektnummer	18052
			Tegningsnummer	01
			Revisjon	A-08 11 2018



Nedre Åstveit 12
5106 Øvre Ervik
Tlf 982 20 450
post@geoform.no
www.geoform.no

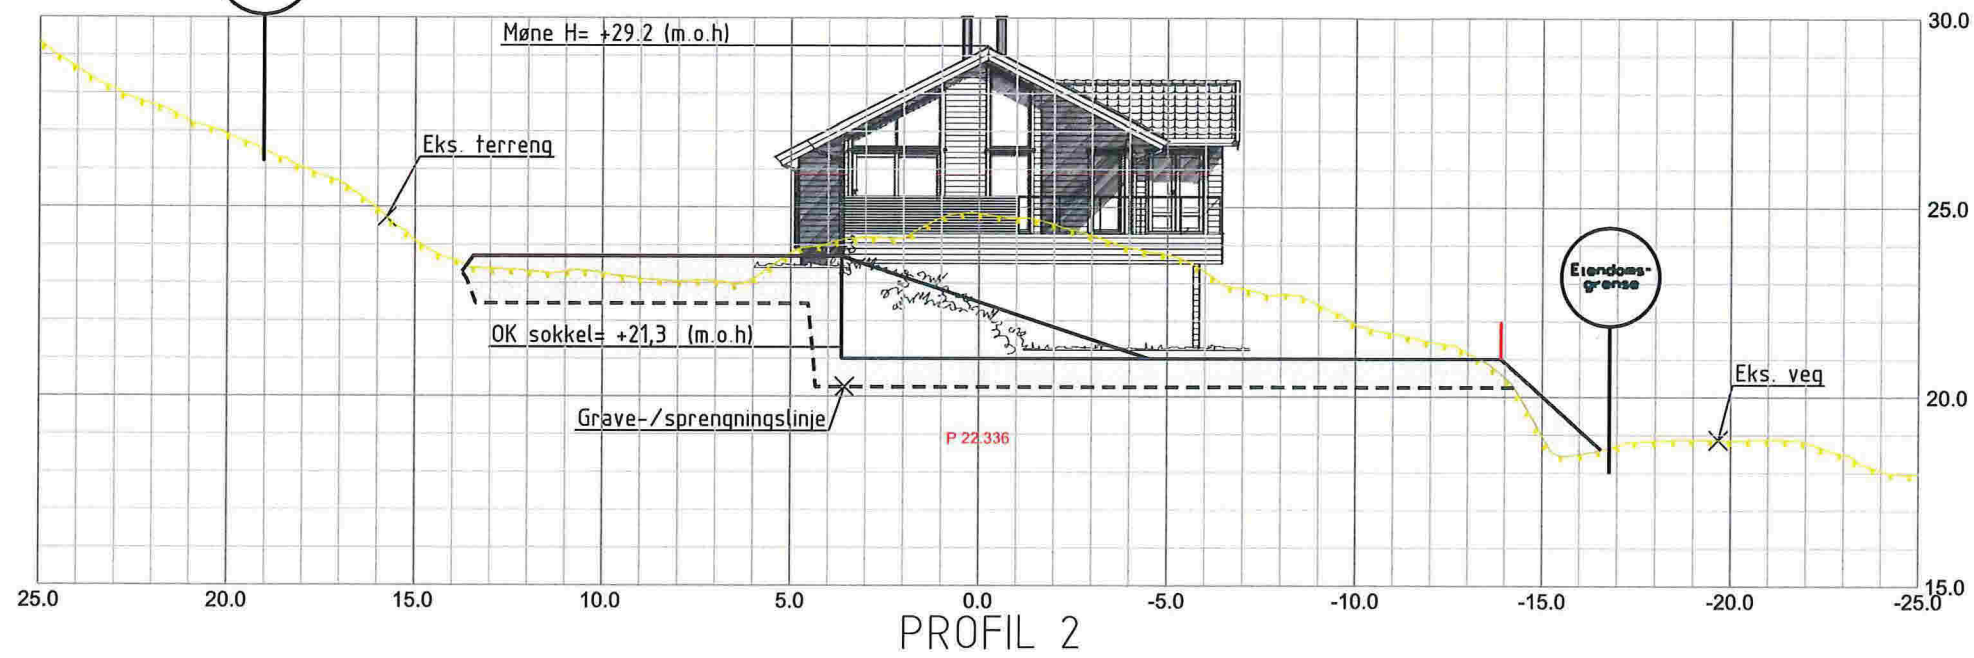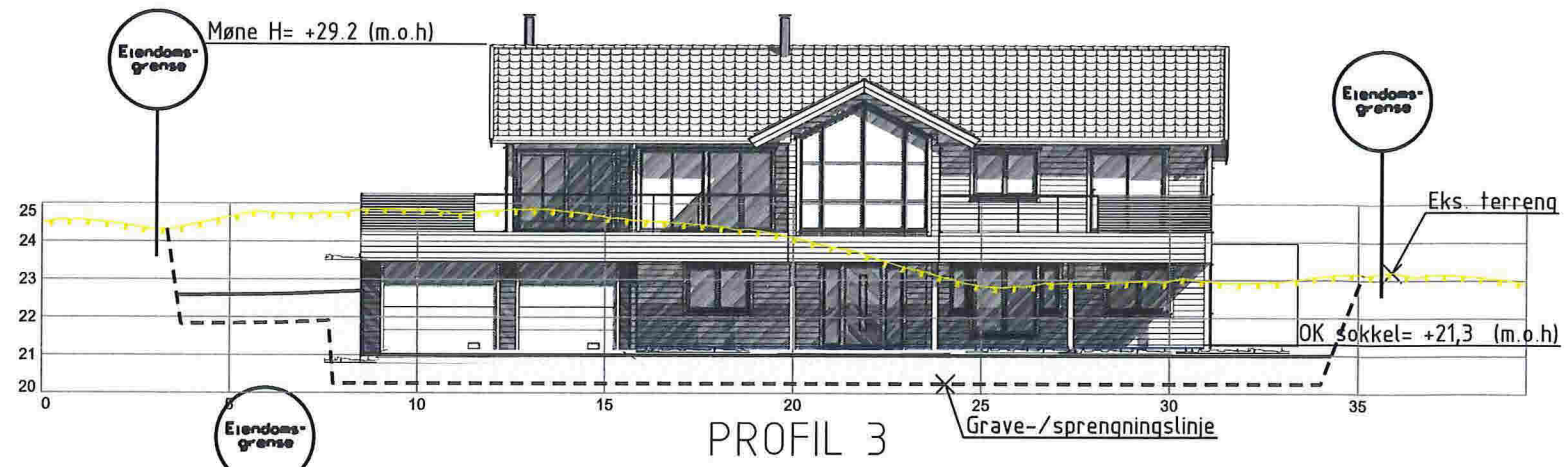

Ressjon	Date	Beskrivelse	Utbedret	Godkjent	
NILS ARNE TRÆLAND				Date	04.11.2018
PROFILER GRUNN & TERRENG				Utbedret av	GOB
GBRN 56/163, HUNDVIN I LINDÅS KOM.				Godkjent av	KEG
 Nedre Åstveit 12 5106 Øvre Ervik Tlf. 982 20 450 post@geoform.no www.geoform.no				Målestokk	1:200, A3
				Tegningsnummer	01-1
				Ressjon	-