

Til Ansvarleg for drift av kommunale vegar

**SØKNAD OM AVKØYRSLE FRÅ KOMMUNEVEG**

Arbeida på eigedomen kan ikkje settast i gang før løyve frå kommunen er gjeve.

Tiltakshavar NILS-ARNE TRÆLAND	Tlf. 97701342
Ansvarleg søkjar/utførande NHB VEST AS	Tlf. 97761033
Byggeplassadresse FAGERVOLLEN 23, 5956 HUNDVIN	Gnr./bnr 56/163
Vegstrekning	Stad
Tiltaket ligg i område med reguleringsplan    Nei <input type="checkbox"/> (Søknaden vert handsama hjå Teknisk drift). Ja <input checked="" type="checkbox"/> Namn på planen: ..... (Søknaden vert handsama hjå Byggesak).	

**Søknad om avkøyrslø**

<input checked="" type="checkbox"/> Ny avkøyrslø	<input checked="" type="checkbox"/> Bustadeiningar antall...1...stk
<input type="checkbox"/> Utvida bruk av eksisterande avkøyrslø	<input type="checkbox"/> Hytte antall                    stk
<input type="checkbox"/> Flytting av eksisterande avkøyrslø	<input type="checkbox"/> Industri/Næring
<input type="checkbox"/> Stenging	<input type="checkbox"/> Driftsavkøyrslø
<input type="checkbox"/> Anna føremål.....	<input type="checkbox"/> Andre

**Vedlegg**

- Det vert vist til vedlagt kart/skisse i målestokk 1:500, med påteikna målsett tiltak, som viser avkøyrslø.

**Signatur**

Eg er kjend med at vanlege fristar for handsaming ikkje gjeld før løyve til avkøyring er avklart.

Dato: 26/11-18	Tiltakshavar NHB VEST AS Elisabeth H. Sleire ELISABETH H. SLEIRE
-------------------	---

**Søknad motteke i Teknisk drift, Dato .....**


- Uttale                                     Søknad godkjent                                     Søknad avslått

**Merknader/vilkår**

- Sikta ut frå avkøyrslø skal vere slik at busker, tre o.l. ikkje skal vere til hinder for sikta. Terrang eller plantar må ikkje kome høgare enn 0,5m over vegbana.
- Der avkøyrslø er til hinder for overvatn i veggroft, skal det leggst ned min. 200mm drensør. Røret skal vere køyresterkt og leggst slik at veggroft ikkje vert skada og at grøftvatn får fritt avløp. Støypekantar o.l som kan skade snøryddeutstyr skal ikkje byggast nærare offentleg veg enn 1m.
- Det skal ikkje førast overvatn ut i offentleg veg. På den første meter frå vegkanten skal det vere eit fall frå offentleg veg på 3cm.
- Vedlikehald av drensør og frisktfelt skal til eikvar tid haldast vedlike av tiltakshavar.
- Svingradius frå avkøyrslø skal i vegkant være min. 3,5m, på begge sider av avkøyrslø.
- Avkøyrslø skal verte plassert som vist i søknaden
- Avkøyrslø skal verte plassert som vist i detaljskisse på baksida av dette arket.
- Det skal være mogeleg å snu på eigen grunn.
- 

Ansvarleg for drift av kommunale vegar    Dato.....sign. ....



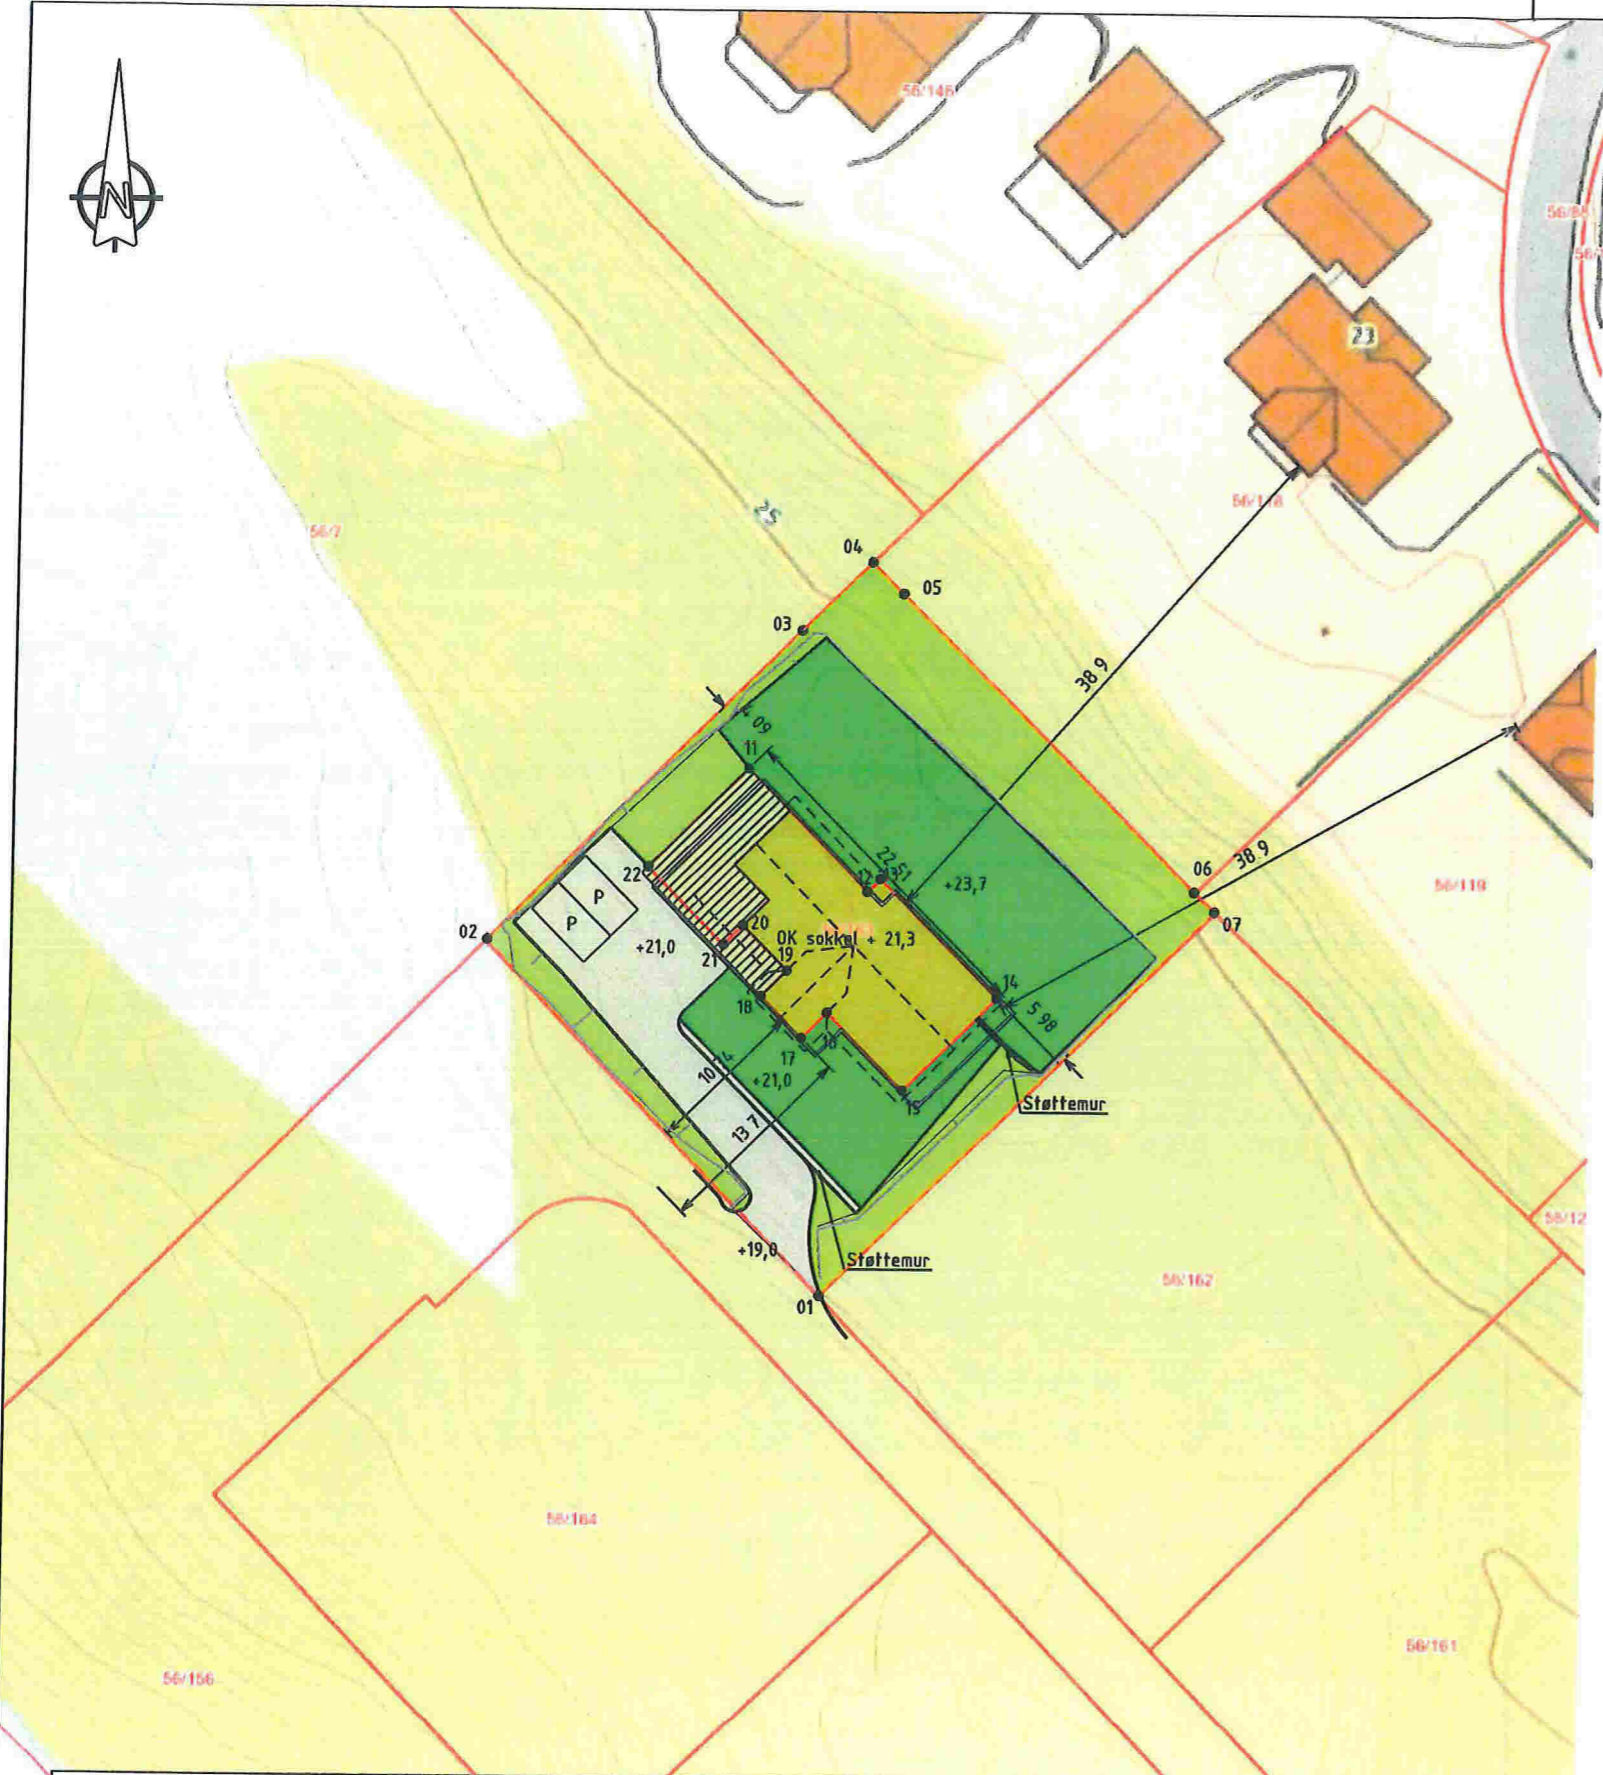

Situasjonskart -



Dato: 25-10-2018

Målestokk: 1:500



+ NG733301, Ø292302

Data fra Kartverket, Norge Digitalt og Nordhordland digitalt

### TEGNFORKLARING


- BEBYGGELSE & ANLEGG**
- Takflate nybygg
  - Terrasse/balkong nybygg
  - Takflate eksisterende bebyggelse
  - Takutstikk/Møneretning
- SAMFERDSEL OG INFRASTRUKTUR**
- Adkomst/veg
  - Parkering
  - Gangarealer/Trapp/Mur
- FRI- OG GRØNTAREALER**
- Oppholdsareal
  - Fri- og grøntareal
- LINJESYMBOLER**
- Byggegrense
  - Eiendomsgrænse
  - Mur/Skjæring/Fylling
  - Avstander/Målsetting

### REFERANSEPUNKTER Q3

Løpenummer	N-koordinat	Ø-koordinat
01	6733351 60	292353 28
02	6733375 05	292330 75
03	6733395 69	292351 43
04	6733400 25	292356 07
05	6733398 18	292358 15
06	6733378 57	292377 80
07	6733377 27	292379 17
11	6733386 53	292348 03
12	6733378 43	292356 08
13	6733379 28	292356 93
14	6733371 41	292364 76
15	6733365 27	292358 59
16	6733370 38	292353 51
17	6733368 69	292351 81
18	6733371 45	292349 06
19	6733373 14	292350 76
20	6733376 12	292347 80
21	6733374 85	292346 52
22	6733379 97	292341 44

### AREALER/UTNYTTING

Parsell	AREALER OG UTNYTTELSEGRAD M <sup>2</sup>				
	Tomt	MUA	BRA	BYA	BYA
56/163	1175	495	285	265	23 %

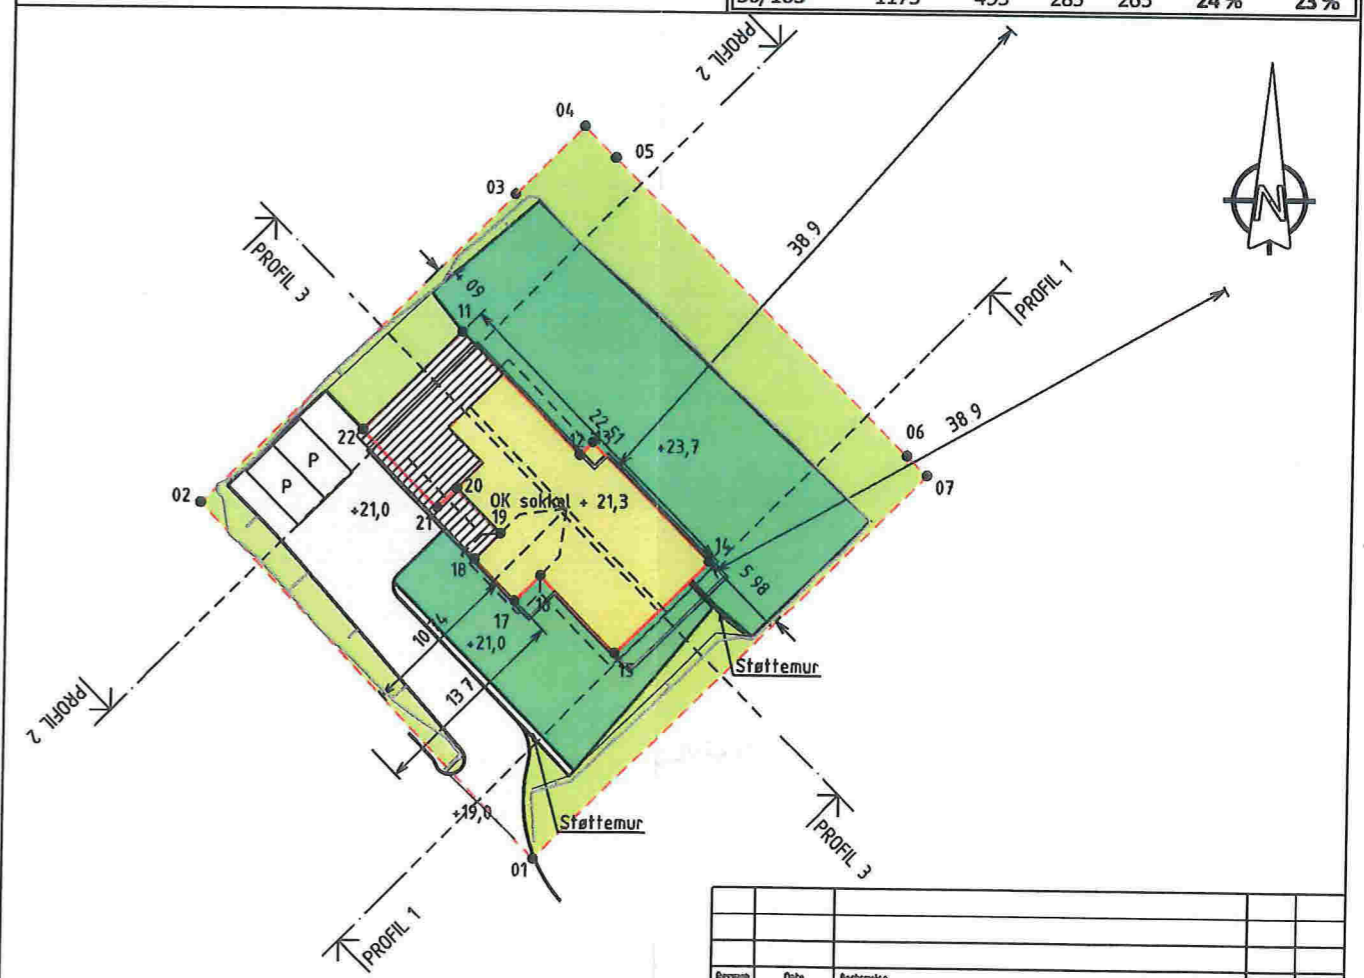

### SITUASJONSPLAN 1:500

Beregnet	Dato	Bestemmelse	Utarbeidet	Godkjort
NILS ARNE TRÆLAND				
SITUASJONSPLAN NYBYGG ENEBOLIG				Dato: 04 11 2018
GBRN 56/163, HUNDVIN I LINDÅS KOM				Utbetalt av: GOB
				Godkjort av: KEG
				Målestokk: 1:500, A3
				Arkivnummer: 18052
				Tegningsnummer: 01
				Beregnet: A-08 11 2018



Nedre Åstveit 12  
5106 Øvre Ervik  
Tlf 982 20 450  
post@geoform.no  
www.geoform.no