


Ark. Saksnr. 2008/517
 Saksnr. 4166T
 27. 08 2009
 LINDÅS KOMMUNE
 Klassering 44/39
 Ark. Saksnr. 19172/09
 Saksnr. tilgangskode

PLAN LOFT
 AREAL LOFT
 140,0 m² (BRA)

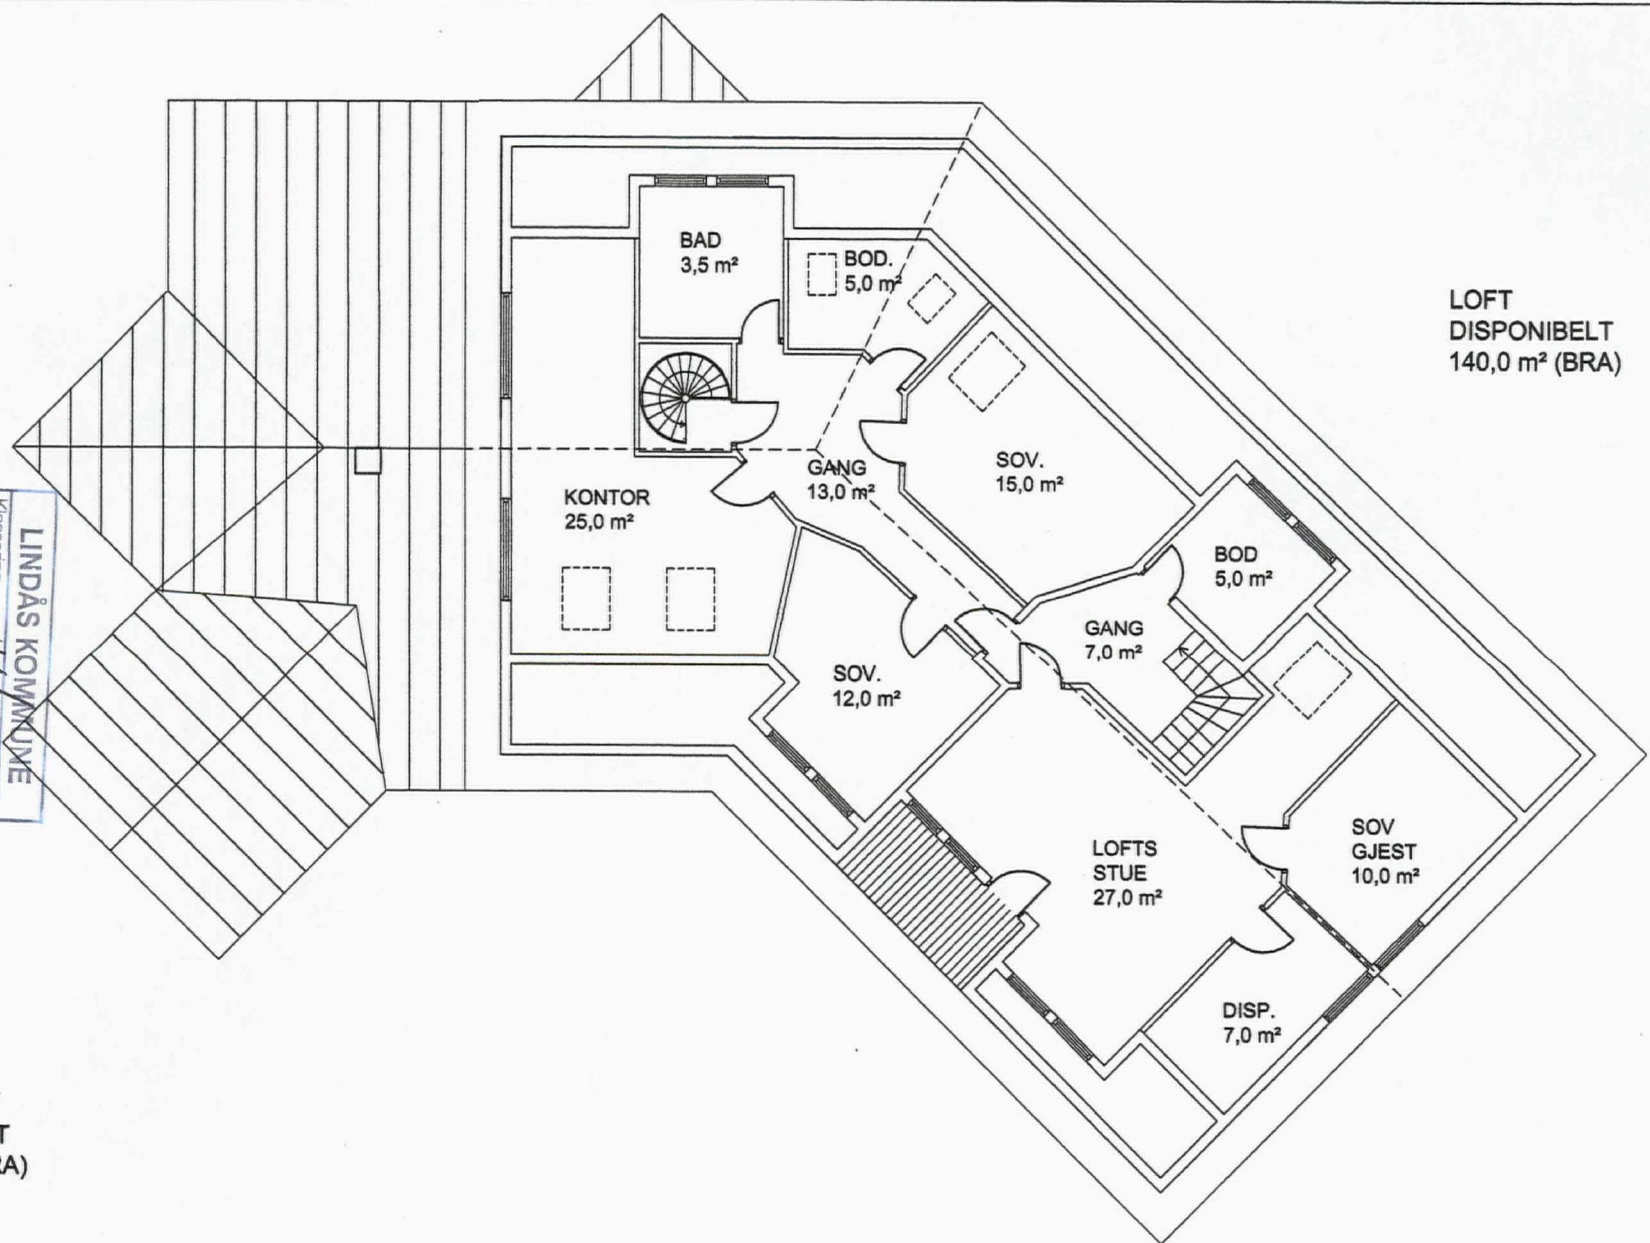


LOFT
 DISPONIBELT
 140,0 m² (BRA)

4

G nr., B nr.	
tiltakshaver	prosjekt
MAY-BRITT CARLSEN	ENEBOLIG MYKING

REV.	A	JUSTERINGER	12.03.07	
		ENDRINGEN GJELDER	DATO	KONTR.

SØKNAD	kontr.	ansv.	mål	dato	tegnet av
prosjekt			1:100	21.06.04	T.C.
Enebolig			A1-02A		
PLAN LOFT					
			prosjektnr.73	tegn.nr.	rev.

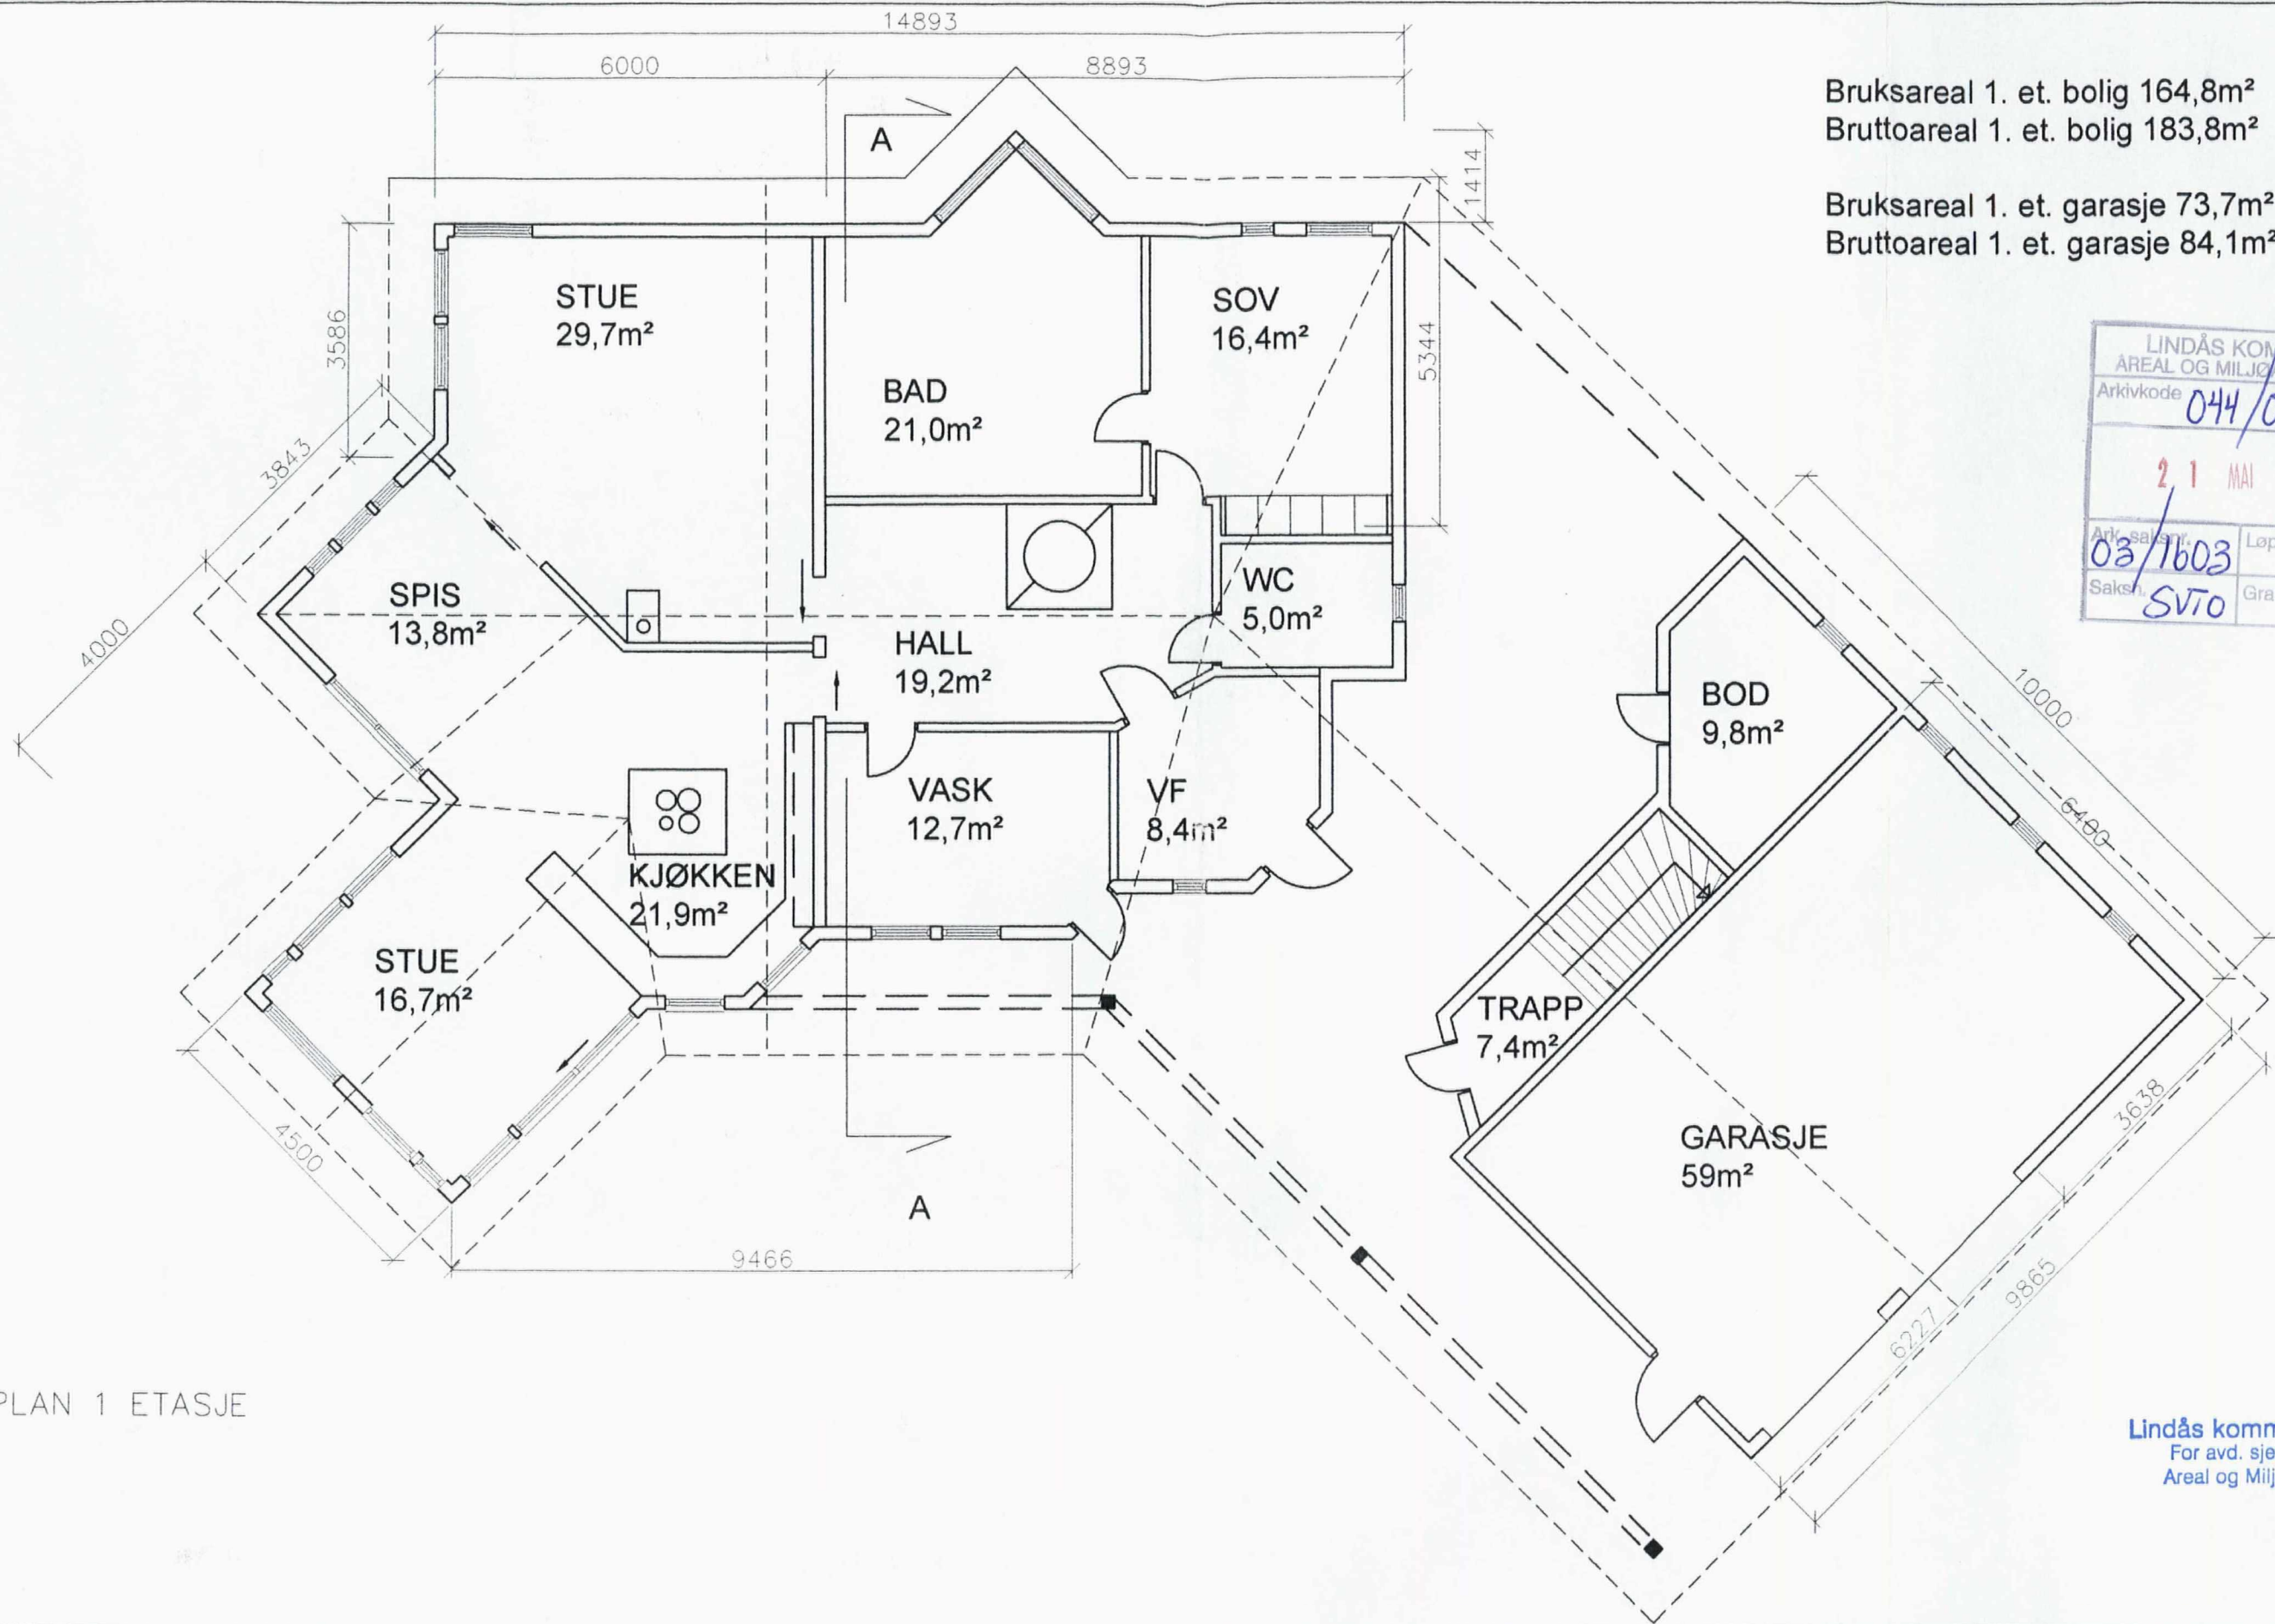

Bruksareal 1. et. bolig 164,8m²
 Bruttoareal 1. et. bolig 183,8m²

Bruksareal 1. et. garasje 73,7m²
 Bruttoareal 1. et. garasje 84,1m²

LINDÅS KOMMUNE AREAL OG MILJØAVDELINGA	
Arkivkode	044/039-040
21 MAI 2004	
Ark. saksnr.	Løpenr.
03/1603	
Saksh.	Grad.
SVTO	

PLAN 1 ETASJE

Lindås kommune
 For avd. sjef
 Areal og Miljø

G nr., B nr.	
tiltakshaver	prosjekt
MAY-BRITT CARLSEN	ENEBOLIG MYKING

REV.	ENDRINGEN GJELDER	DATO	KONTR.

SØKNAD	kontr.	ansv.
prosjekt	OVE GRUNG SIV. ARK. MNAL FANTOFTVEIEN 44, 5072 BERGEN tlf. 55962669 faks 55962997 E-mail GRUNG@TIPPETUE.NO	
Enebolig		
PLAN 1 ETG.		


mål	dato	tegnet av
1:100	20.03.04	OG
A1-02		
prosjektnr.73	tegn.nr.	rev.

LINDÅS KOMMUNE
 AREAL OG MILJØDELINGA

Arkivkode 044/039-040

2.1 MAI 2004

Saksnr. 03/1603 Løpenr.
 SV10 Grad.

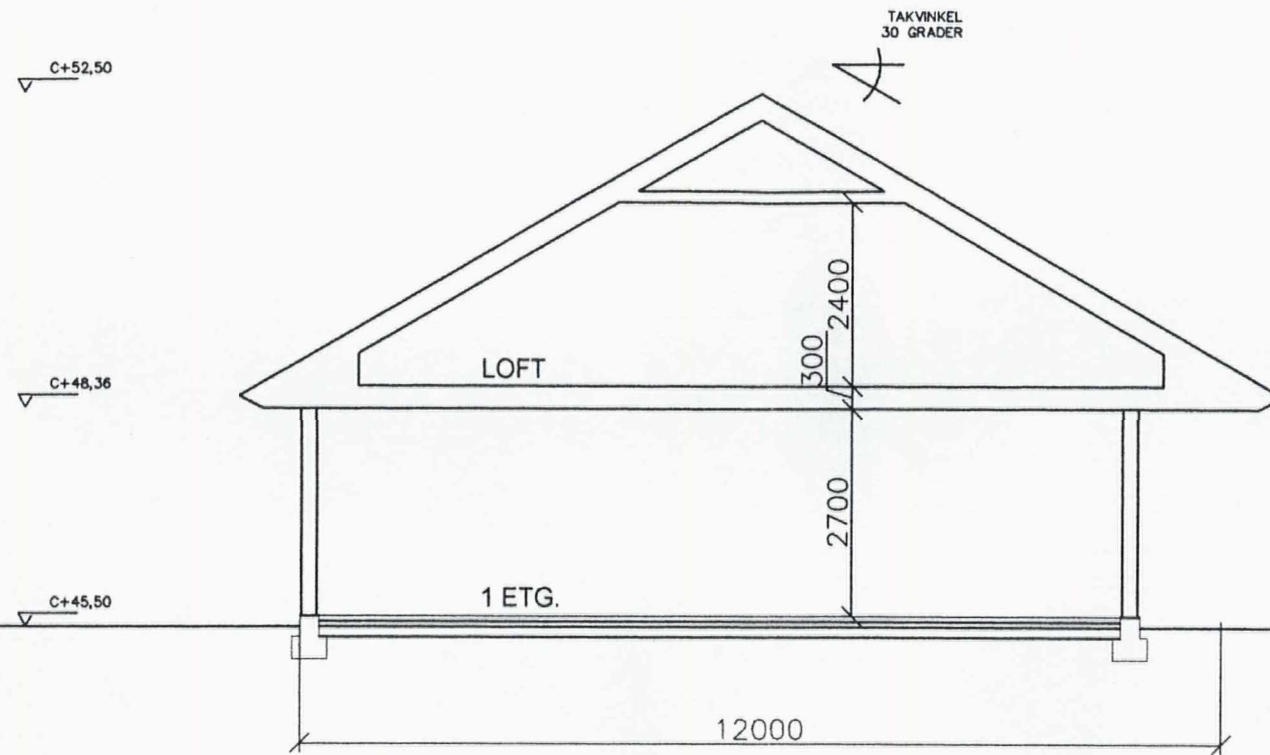

SNITT A-A

Lindås kommune
 For avd. sjef
 Areal og Miljø

	G nr., B nr.
tiltakshaver MAY-BRITT CARLSEN	prosjekt ENEBOLIG MYKING

REV.	ENDRINGEN GJELDER	DATO	KONTR.

SØKNAD	kontr.	ansv.	mål 1:100	dato 20.03.04	tegnet av OG
prosjekt Enebolig SNITT A-A	OVE GRUNG SIV. ARK. MNAL FANTOFTVEIEN 44, 5072 BERGEN tlf. 55962669 faks 55962997 E-mail GRUNG@TIPPETUE.NO		A1-03		
	prosjektnr.73	tegn.nr.			

LINDÅS KOMMUNE
AREAL OG MILJØAVDELINGA

Arkivkode: 044/039-040

21 MAI 2004

Ark. saknr. 03/1603 Løpenr.

Saksnr. SVT0 Grad.



FASADE ØST

HANDSAMA
DATO 23/04 SAK 221104
Sign. *[Signature]*
For avd. sjef
Areal og Miljø

ARKIV

	G nr., B nr.
tiltakshaver MAY-BRITT CARLSEN	prosjekt ENEBOLIG MYKING

REV.	ENDRINGEN GJELDER	DATO	KONTR.

SØKNAD	kontr.	ansv.	mål 1:100	dato 20.03.04	tegnet av OG
prosjekt Enebolig FASDE ØST	OVE GRUNG SIV. ARK. MNAL FANTOFTVEIEN 44, 5072 BERGEN tlf. 55962669 faks 55962997 E-mail GRUNG@TIPPETUE.NO		A1-04		
	prosjektnr.73	tegn.nr.	rev.		

LINDÅS KOMMUNE
 AREAL OG MILJØAVDELINGA
 Arkivkode: 044/039-040
 21 MAI 2004
 Arkivsaknr.: 03/1603
 Saken: SVT0
 Løpenr.:
 Grad.:



FASADE NORD

HANDSAMA
 DATO SAK /
 Sign. _____
 For avd. sjef
 Areal og Miljø

	G nr., B nr.
tiltakshaver MAY-BRITT CARLSEN	prosjekt ENEBOLIG MYKING

REV.	ENDRINGEN GJELDER	DATO	KONTR.

SØKNAD	kontr.	ansv.	mål 1:100	dato 20.03.04	tegnet av OG
prosjekt Enebolig FASADE NORD	OVE GRUNG SIV. ARK. MNAL FANTOFTVEIEN 44, 5072 BERGEN tlf. 55962669 faks 55962997 E-mail GRUNG@TIPPETUE.NO		A1-05		
	prosjektnr.73	tegn.nr.			

LINDÅS KOMMUNE
AREAL OG MILJØAVDELINGA

Arkivkode 044/039-040

21 MAI 2004

Ark.saksnr. 03/1603 Løpenr.

Saksnr. SV70 Grad.



FASADE VEST

HANDSAMA

DATO SAK /

Sign. _____

For avd. sjef
Areal og Miljø

	G nr., B nr.
tiltakshaver MAY-BRITT CARLSEN	prosjekt ENEBOLIG MYKING

REV.	ENDRINGEN GJELDER	DATO	KONTR.

SØKNAD	kontr.	ansv.	mål 1:100	dato 20.03.04	tegn. av OG
prosjekt Enebolig FASADE VEST	OVE GRUNG SIV. ARK. MNAL FANTOFTVEIEN 44, 5072 BERGEN tlf. 55962669 faks 55962997 E-mail GRUNG@TIPPETUE.NO		A1-06		
	prosjektnr.73	tegn.nr.			

LINDÅS KOMMUNE
 AREAL OG MILJØAVDELINGA

Arkivkode: 044/039-040

21 MAI 2004

Ark. saknr. 03/1603 Løpenr.

Saksnr. SVT0 Grad.



HANDSAM

DATE SAK /

Sign. _____

For avd. sjef
 Areal og Miljø

FASADE SYD

	G nr., B nr.
tiltakshaver MAY-BRITT CARLSEN	prosjekt ENEBOLIG MYKING

REV.	ENDRINGEN GJELDER	DATO	KONTR.

SØKNAD	kontr.	ansv.	mål	dato	tegnet av
prosjekt Enebolig FASADE SYD			1:100	20.03.04	OG
	OVE GRUNG SIV. ARK. MNAL FANTOFTVEIEN 44, 5072 BERGEN tlf. 55962669 faks 55962997 E-mail GRUNG@TIPPETUE.NO		A1-07		
	prosjektnr.73	tegn.nr.	rev.		