




Nord

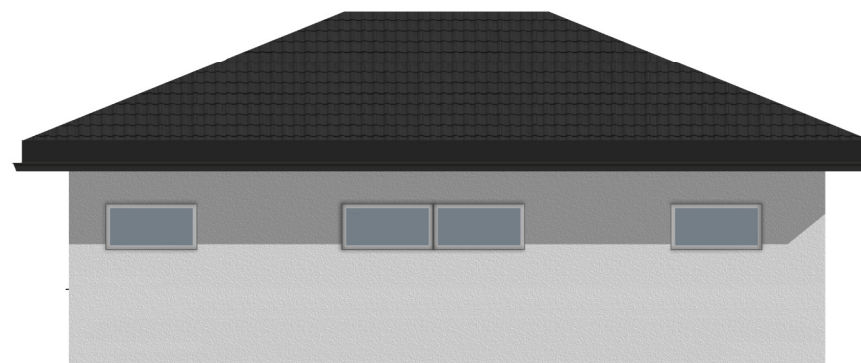

Sør

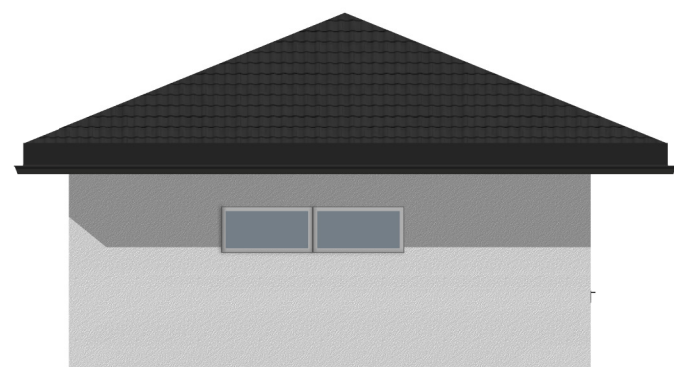

Øst

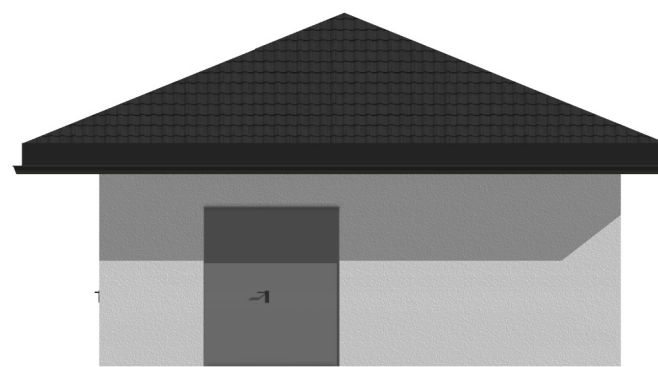

Vest



HELGESEN TEKNISKE BYGG AS
5281 Valestrandsfossen
T: 56 19 34 00 www.htb.no

Oppdragsgiver
Nina Bøe

Lindås Kommune
Veråsvegen 77
5955 LINDÅS

Gnr/Bnr: 108/410

Prosjektnr.
3026

Prosjekt
Ny Garasje

Målestokk
1 : 100 / A3

Tegning
Fasader

Tegn.
SK

Kontr.
-

Tegningsnummer
A-300

Dato
12.11.2018