


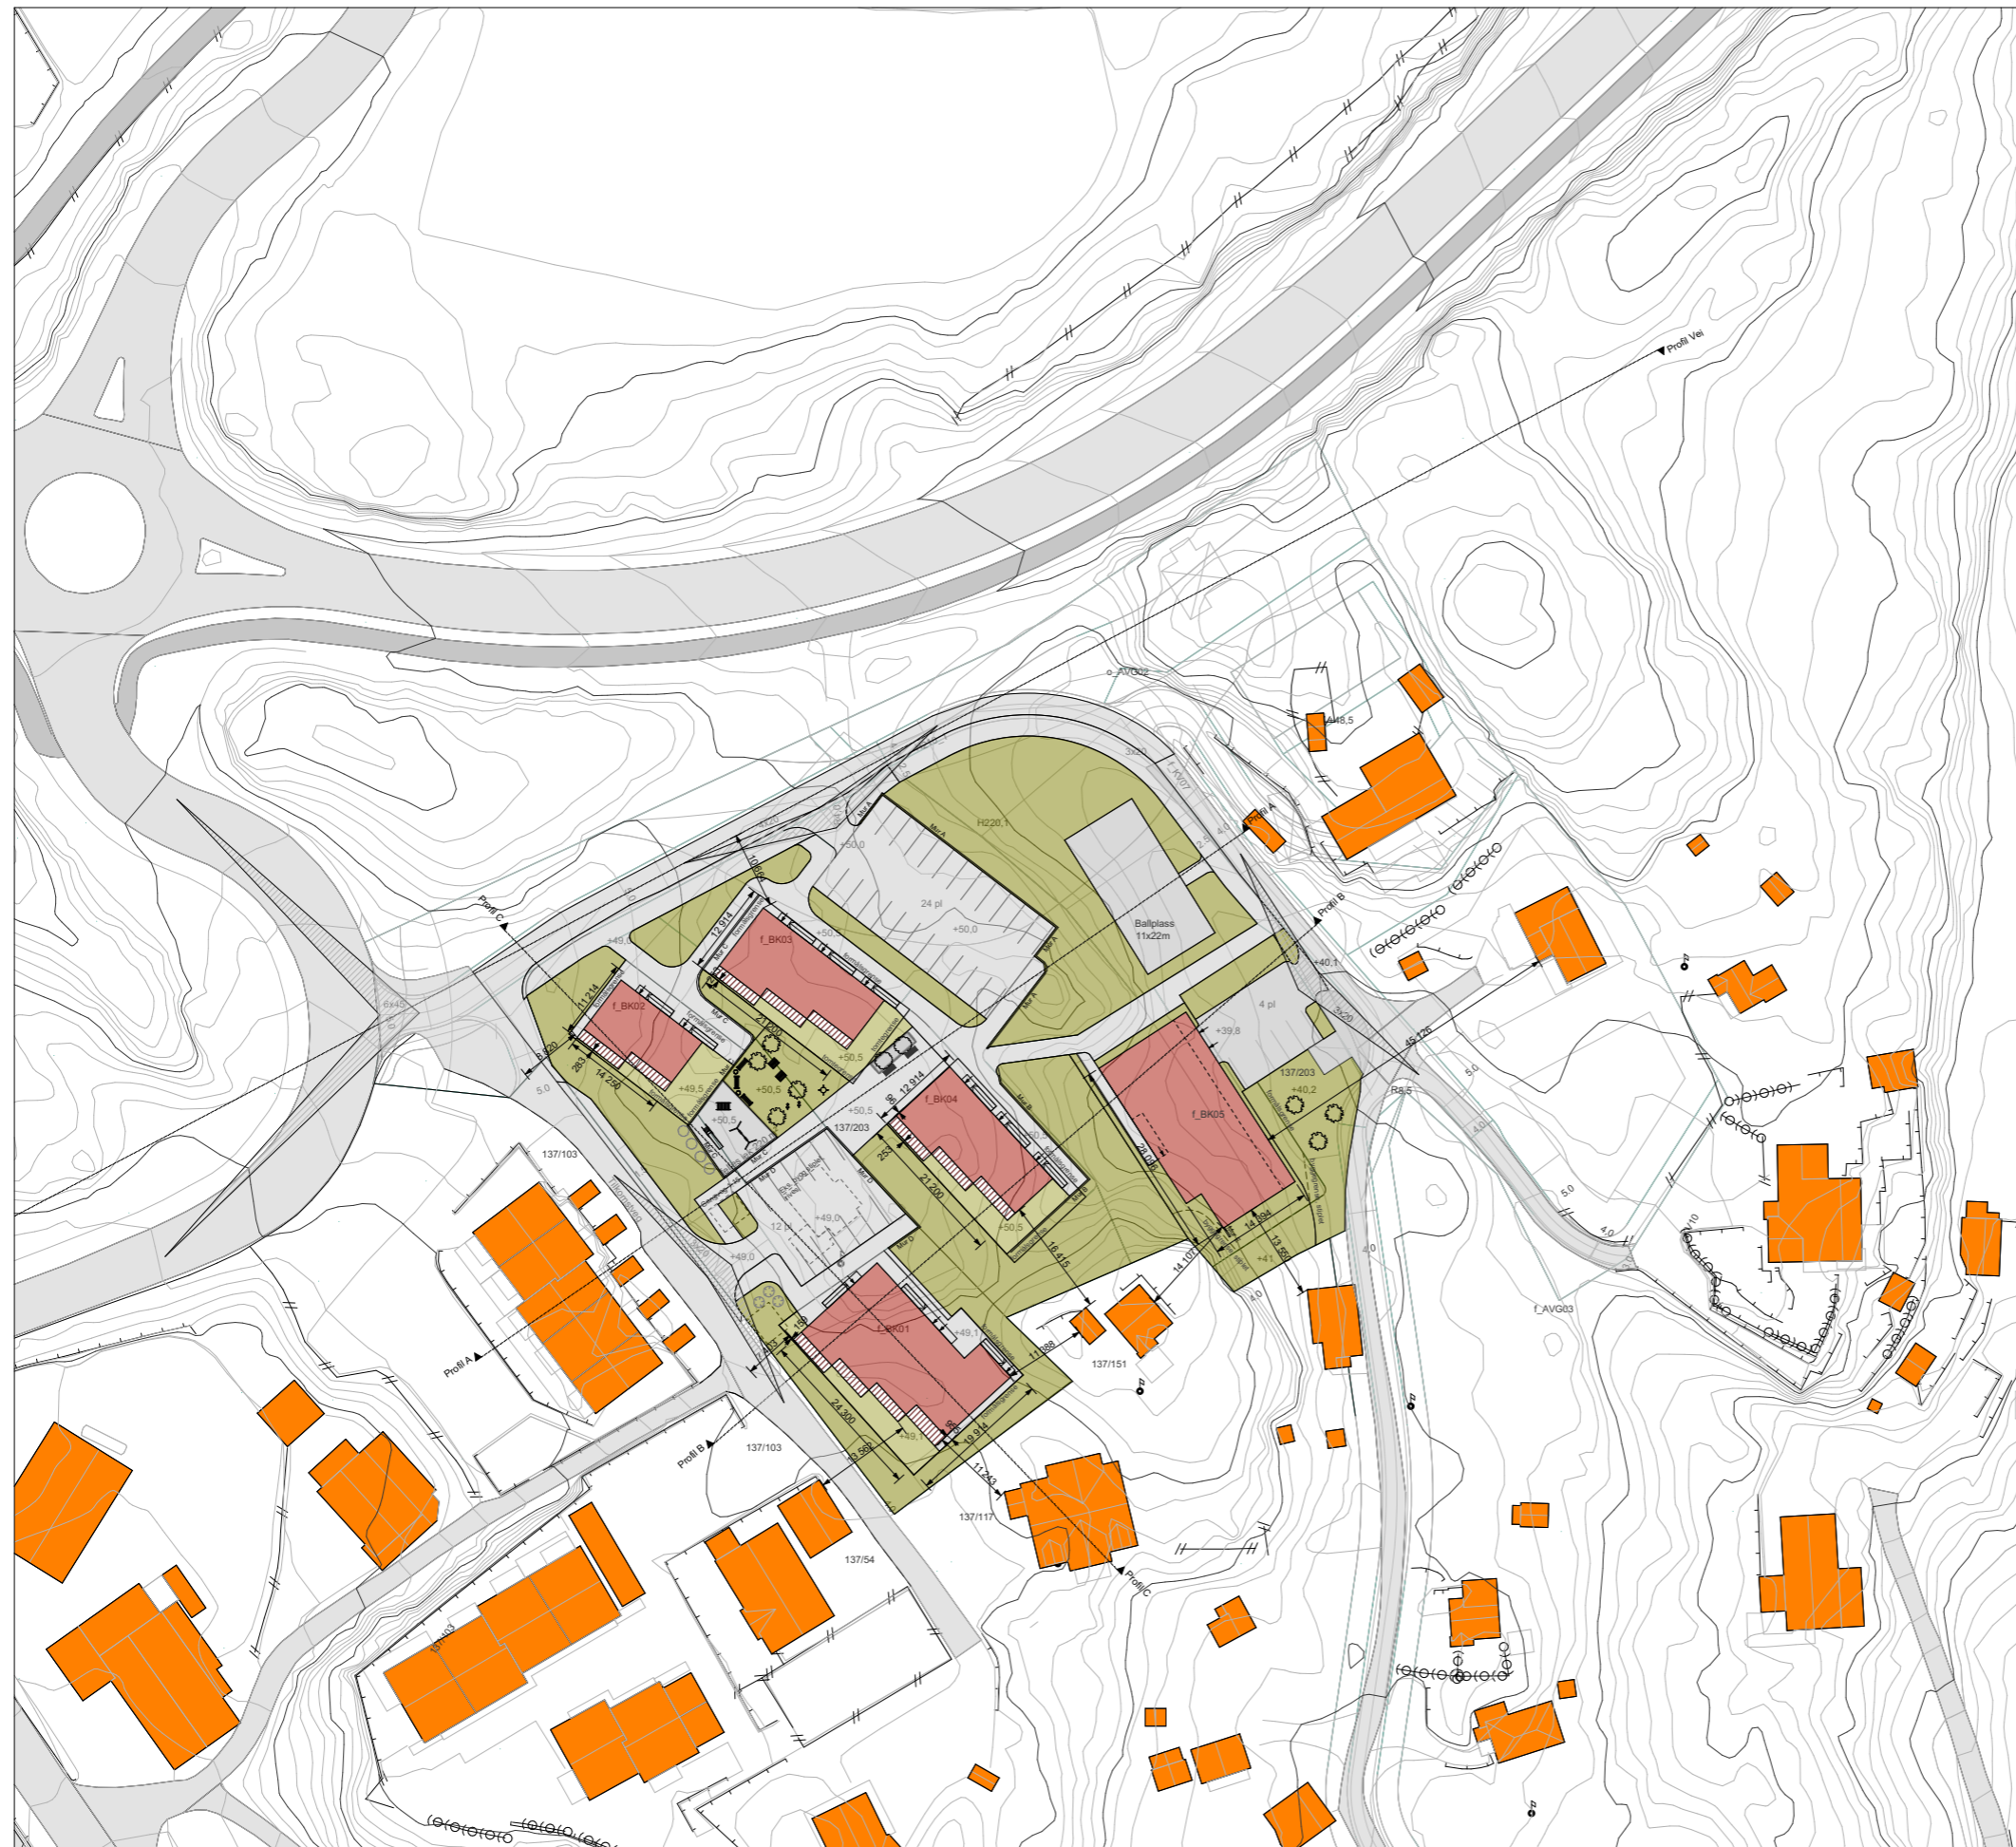

Prosjektnr. <b>2018064</b>	Dato opprettet <b>16.03.2018</b>
Type tegning <b>Situasjonsplan 2</b>	Revisjon nr. <b>A</b>



**Areal, totalt per bygg**

	BRA	BYA
<b>BK01</b>	588,9 m <sup>2</sup>	368,3 m <sup>2</sup>
<b>BK02</b>	207,0 m <sup>2</sup>	147,0 m <sup>2</sup>
<b>BK03</b>	342,7 m <sup>2</sup>	236,4 m <sup>2</sup>
<b>BK04</b>	342,7 m <sup>2</sup>	236,4 m <sup>2</sup>
<b>BK05</b>	1122,5 m <sup>2</sup> (inkl. p-kjeller)	390,3 m <sup>2</sup>

**Revisjoner**

Rev	Beskrivelse	Dato	Sign
A	lagt til tegninger av BK05	15.10.18	KFJ

Fase  
**søknadstegninger**



ARKOCONSULT AS, Postboks 103, 5291 Valestrandfossen  
Tel.: 56390003 - Fax.: 56191130 - Mob.: 93241511  
Mail: post@arkoconsult.no - Org.nr. 997 089 782 MVA

Tiltakshaver <b>Bolig &amp; Eiendom AS</b>	Sign. KFJ Dato 19.10.2018
Prosjekt <b>Sundeheim boligfelt</b>	Kontroll PKT Dato 16.10.2018
<b>Gnr/ Bnr 137/203 Lindås Kommune</b>	Målestokk <b>1:1000</b>
Tegningsnr.: <b>20718064A10-2</b>	Format <b>A3</b>
Type tegning: <b>Situasjonsplan 2</b>	

I HENHOLD TIL LOVVERK ER DENNE TEGNINGEN ARKOCONSULT AS SIN EIENDOM. DENNE TEGNINGEN KAN IKKE BLI BRUKT, OFFENTLIGGJORT ELLER GIS VIDERE TIL TREDJEPART UTEN VÅRT SKRIFTLIGE SAMTYKKE. OVERTREDELSE AV DETTE KAN FØRE TIL SØKSMÅL. OBS! TEGNINGEN KAN PRINTES I FEIL SKALA. IKKE TA MÅL DIREKTE PÅ TEGNING. BRUK KUN OPPGITTE MÅL.

1:1000 Situasjonsplan