

	Målte Grenser		Storre bustader
	Registrerte Grenser		Hytte/feriethus
	Udefinert grenser		Garasje/uthus
	Terrengmålte grense		Industri/lager
	Konstruert grensepunkt		Andre bygg
	Bolg		
	Bustad m/leilighet		
	Våningshus		



Lindås kommune
Geodata avdeling
Avkjørsle garasje




Dato: 2014.09.18
Sign: lito


G.nr.11 B.nr.8

Målestokk
1:500

Beliggenhet og høyder må oppfattes som orienterende.

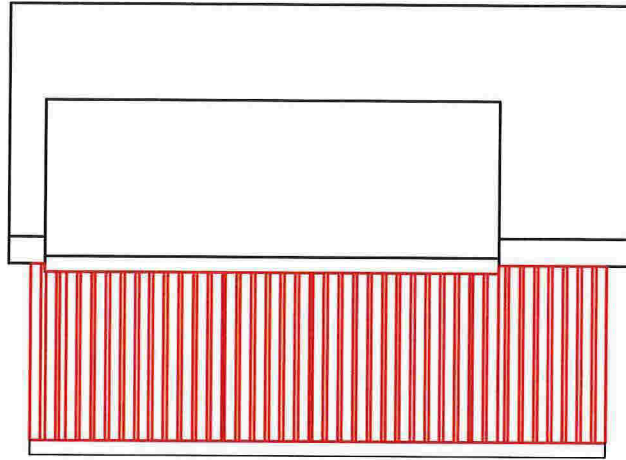


FASADE ØST

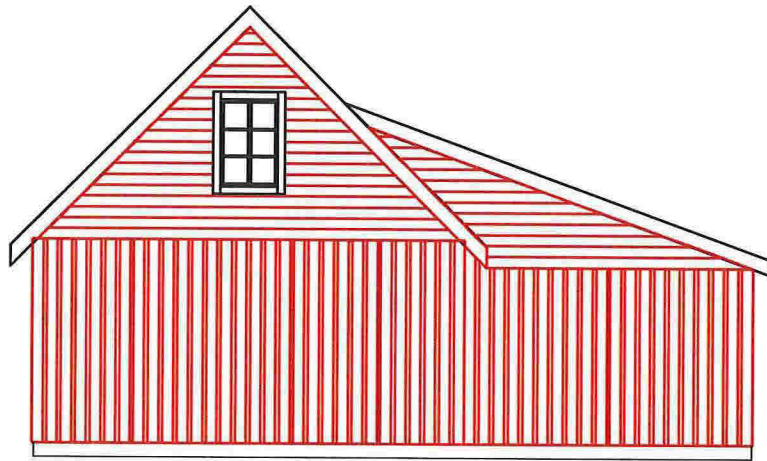

FASADE SØR

Revisjon	Dato	Beskrivelse	Utarbeidet av	Godkjort av
		RANDI OG TOMMY VELAND		
		FASADER GARASJE SØR OG ØST	Dato 16.07.2014	
			Utarbeidet av ØT	
			Godkjort av JP	
			Målestokk 1:100, A4	
		LINDÅS KOMMUNE, GNR.11/BNR.8	Jøbbnummer	
			Tegningsnummer 003	
			Revisjon	

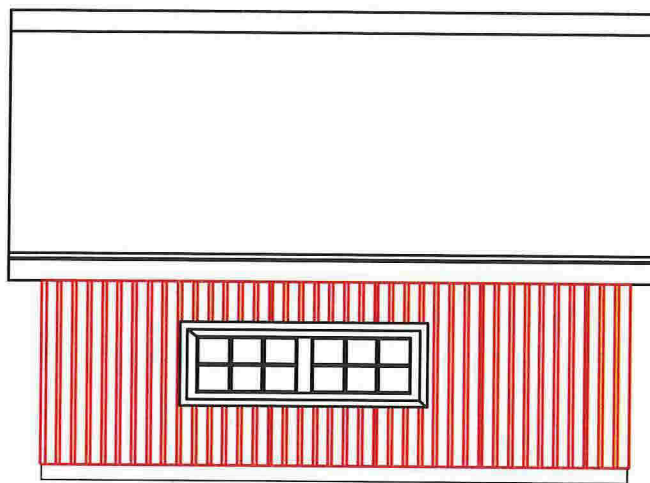


Fasade Vest



Fasade Nord

Revisjon	Date	Beskrivelse	Utarbeidet	Godkjent
RANDI OG TOMMY VELAND				
FASADER GARASJE NORD OG VEST			Date	16.07.2014
			Utarbeidet av	ØT
			Godkjent av	JP
			Målestokk	1:100, A4
LINDÅS KOMMUNE, GNR.11/BNR.8			Jobbnummer	
			Tegningsnummer	002
			Revisjon	

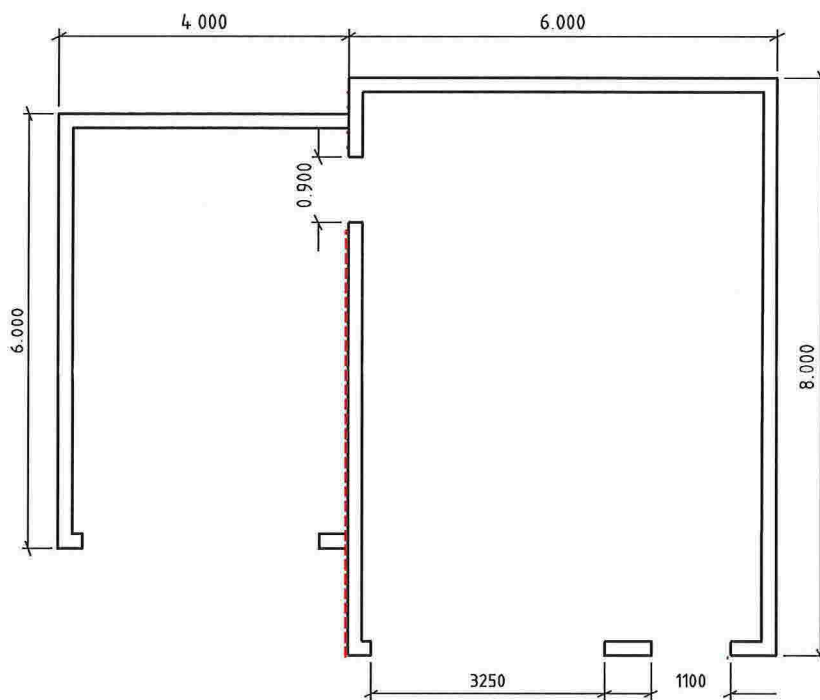

Revisjon	Date	Beskrivelse	Utarbeidet	Godkjent
RANDI OG TOMMY VELAND				
PLANTEGNING GARASJE			Date	16.07.2014
LINDÅS KOMMUNE, GNR.11/BNR.8			Utarbeidet av	ØT
			Godkjent av	JP
			Kilvetak	1:100, A4
			Jobbnummer	
			Tagningsnummer	001
			Revisjon	