





I HENHOLD TIL LOVVERK ER DENNE TEGNINGEN ARKOCONSULT AS SIN EIENDOM. DENNE TEGNINGEN KAN IKKE BLI BRUKT, OFFENTLIGGJORT ELLER GIS VIDERE TIL TREDJEPART UTEN VÅRT SKRIFTLIGE SAMTYKKE. ØVERTREDELSE AV DETTE KAN FØRE TIL SØKSMÅL. OBS! TEGNINGEN KAN PRINTES I FEIL SKALA. IKKE TA MÅL DIREKTE PÅ TEGNING. BRUK KUN OPPGITTE MÅL.

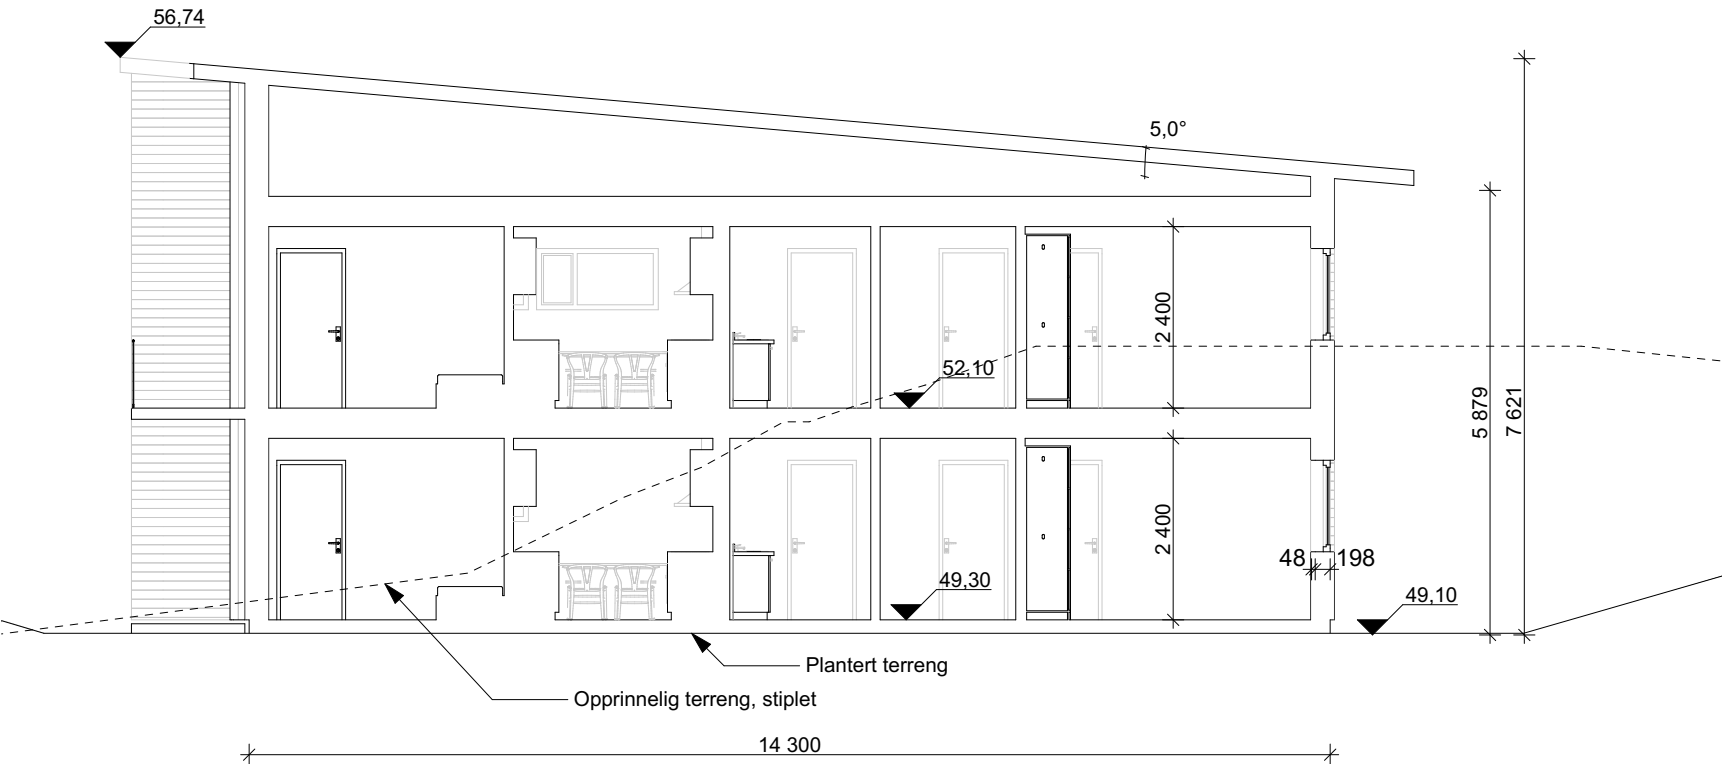

1:100 Snitt B - BK01

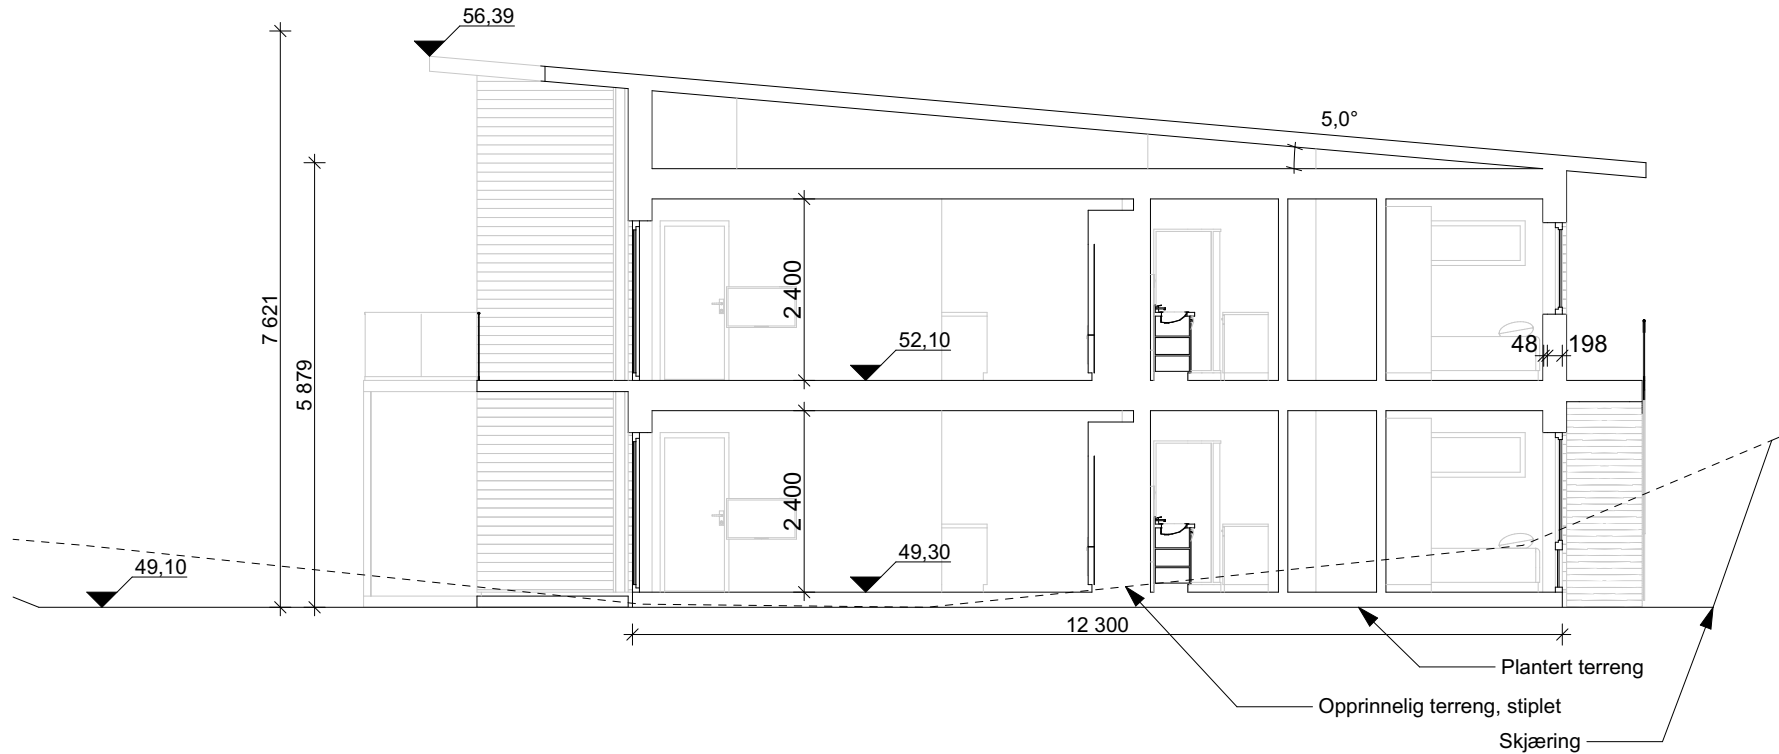

1:100 Snitt A - BK01

Prosjektnr. 2018064	Dato opprettet 16.03.2018
Type tegning Snitt BK01	Revisjon nr. A

Areal, totalt per bygg		
	BRA	BYA
BK01	588,9 m ²	368,3 m ²
BK02	207,0 m ²	147,0 m ²
BK03	342,7 m ²	236,4 m ²
BK04	342,7 m ²	236,4 m ²
BK05	1122,5 m ² (inkl. p-kjeller)	390,3 m ²

Revisjoner			
A	lagt til tegninger av BK05	15.10.18	KFJ
Rev	Beskrivelse	Dato	Sign

Fase

søknadstegninger



ARKOCONSULT AS, Postboks 103, 5291 Valestrandfossen
Tel.: 56390003 - Fax.: 56191130 - Mob.: 93241511
Mail: post@arkoconsult.no - Org.nr. 997 089 782 MVA

Tiltakshaver	Sign. KFJ
	Dato 19.10.2018
Prosjekt	Kontroll PKT
	Dato 16.10.2018
Gnr/ Bnr 137/203 Lindås Kommune	Målestokk 1:100
	Format A3
Tegningsnr.: 20718064A30-2	
Type tegning: Snitt BK01	

I HENHOLD TIL LOVVERK ER DENNE TEGNINGEN ARKOCONSULT AS SIN EIENDOM. DENNE TEGNINGEN KAN IKKE BLI BRUKT, OFFENTLIGGJORT ELLER GIS VIDERE TIL TREDJEPART UTEN VÅRT SKRIFTLIGE SAMTYKKE. OVERTREDELSE AV DETTE KAN FØRE TIL SØKSMÅL. OBS! TEGNINGEN KAN PRINTES I FEIL SKALA. IKKE TA MÅL DIREKTE PÅ TEGNING. BRUK KUN OPPGITTE MÅL.

Prosjektnr. 2018064	Dato opprettet 16.03.2018
Type tegning BK01 - fasade Nord og Sør	Revisjon nr. A



1:100 Fasade Nord

Areal, totalt per bygg

	BRA	BYA
BK01	588,9 m ²	368,3 m ²
BK02	207,0 m ²	147,0 m ²
BK03	342,7 m ²	236,4 m ²
BK04	342,7 m ²	236,4 m ²
BK05	1122,5 m ² (inkl. p-kjeller)	390,3 m ²

Revisjoner

A	lagt til tegninger av BK05	15.10.18	KFJ
Rev	Beskrivelse	Dato	Sign


Fase
søknadstegninger



ARKOCONSULT AS, Postboks 103, 5291 Valestrandfossen
Tel.: 56390003 - Fax.: 56191130 - Mob.: 93241511
Mail: post@arkoconsult.no - Org.nr. 997 089 782 MVA

Tiltakshaver Bolig & Eiendom AS	Sign. KFJ Dato 19.10.2018
Prosjekt Sundeheim boligfelt	Kontroll PKT Dato 16.10.2018
Gnr/ Bnr 137/203 Lindås Kommune	Målestokk 1:100
Tegningsnr.: 20718064A40-1	Format A3
Type tegning: BK01 - fasade Nord og Sør	

I HENHOLD TIL LOVVERK ER DENNE TEGNINGEN ARKOCONSULT AS SIN EIENDOM. DENNE TEGNINGEN KAN IKKE BLI BRUKT, OFFENTLIGGJORT ELLER GIS VIDERE TIL TREDJEPART UTEN VÅRT SKRIFTLIGE SAMTYKKE. OVERTREDELSE AV DETTE KAN FØRE TIL SØKSMÅL. OBS! TEGNINGEN KAN PRINTES I FEIL SKALA. IKKE TA MÅL DIREKTE PÅ TEGNING. BRUK KUN OPPGITTE MÅL.

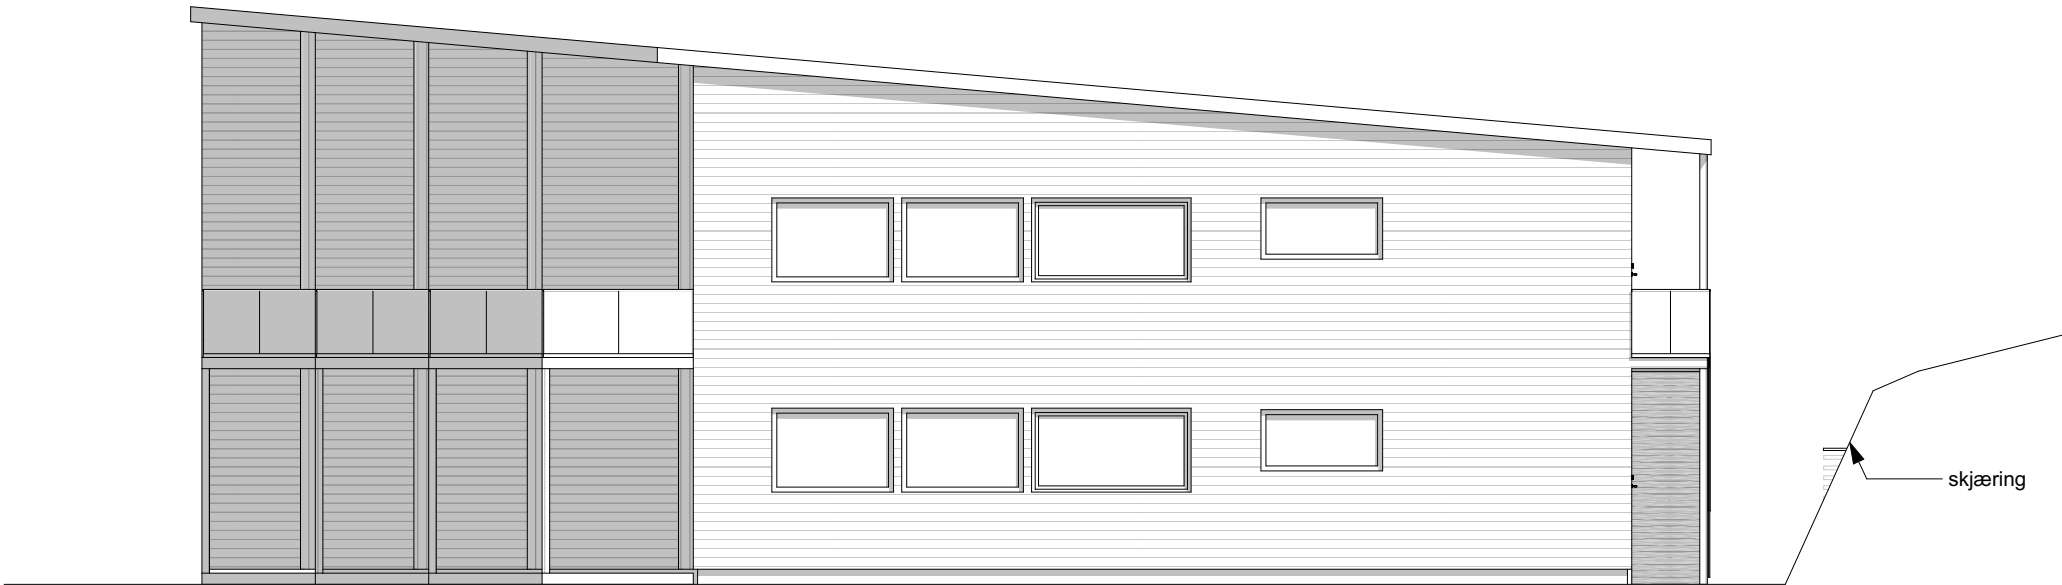

1:100 Fasade Sør

Prosjektnr. 2018064	Dato opprettet 16.03.2018
Type tegning BK01 - fasade Vest og Øst	Revisjon nr. A



1:100 Fasade Vest



1:100 Fasade Øst

Areal, totalt per bygg	
BRA	BYA
588,9 m ²	368,3 m ²
207,0 m ²	147,0 m ²
342,7 m ²	236,4 m ²
342,7 m ²	236,4 m ²
1122,5 m ² (inkl. p-kjeller)	390,3 m ²

Revisjoner			
A	lagt til tegninger av BK05	15.10.18	KFJ
Rev	Beskrivelse	Dato	Sign

Fase søknadstegninger



ARKOCONSULT AS, Postboks 103, 5291 Valestrandsfossen
Tel.: 56390003 - Fax.: 56191130 - Mob.: 93241511
Mail: post@arkoconsult.no - Org.nr. 997 089 782 MVA

Tiltakshaver Bolig & Eiendom AS Prosjekt Sundeheim boligfelt Gnr/ Bnr 137/203 Lindås Kommune Tegningsnr.: 20718064A40-2 Type tegning: BK01 - fasade Vest og Øst	Sign. KFJ Dato 19.10.2018
	Kontroll PKT Dato 16.10.2018
	Målestokk 1:100
	Format A3

I HENHOLD TIL LOVVERK ER DENNE TEGNINGEN ARKOCONSULT AS SIN EIENDOM. DENNE TEGNINGEN KAN IKKE BLI BRUKT, OFFENTLIGGJORT ELLER GIS VIDERE TIL TREDJEPART UTEN VÅRT SKRIFTLIGE SAMTYKKE. OVERTREDELSE AV DETTE KAN FØRE TIL SØKSMÅL. OBS! TEGNINGEN KAN PRINTES I FEIL SKALA, IKKE TA MÅL DIREKTE PÅ TEGNING. BRUK KUN OPPGITTE MÅL.



Prosjektnr. 2018064	Dato opprettet 16.03.2018
Type tegning Visualisering	Revisjon nr. A

Areal, totalt per bygg

	BRA	BYA
BK01	588,9 m ²	368,3 m ²
BK02	207,0 m ²	147,0 m ²
BK03	342,7 m ²	236,4 m ²
BK04	342,7 m ²	236,4 m ²
BK05	1122,5 m ² (inkl. p-kjeller)	390,3 m ²

Revisjoner

A	lagt til tegninger av BK05	15.10.18	KFJ
Rev	Beskrivelse	Dato	Sign

Fase
søknadstegninger



ARKOCONSULT AS, Postboks 103, 5291 Valestrandfossen
Tel.: 56390003 - Fax.: 56191130 - Mob.: 93241511
Mail: post@arkoconsult.no - Org.nr. 997 089 782 MVA

Tiltakshaver

**Bolig & Eiendom
AS**

Prosjekt

Sundeheim boligfelt

**Gnr/ Bnr 137/203
Lindås Kommune**

Tegningsnr.:
20718064A40-91

Type tegning:
Visualisering

Sign.

KFJ

Dato

19.10.2018

Kontroll

PKT

Dato

16.10.2018

Målestokk

1:2, 1:2,934

Format

A3

I HENHOLD TIL LOVVERK ER DENNE TEGNINGEN ARKOCONSULT AS SIN EIENDOM. DENNE TEGNINGEN KAN IKKE BLI BRUKT, OFFENTLIGGJORT ELLER GIS VIDERE TIL TREDJEPART UTEN VÅRT SKRIFTLIGE SAMTYKKE. OVERTREDELSE AV DETTE KAN FØRE TIL SØKSMÅL. OBS! TEGNINGEN KAN PRINTES I FEIL SKALA. IKKE TA MÅL DIREKTE PÅ TEGNING. BRUK KUN OPPGITTE MÅL.



Prosjektnr. 2018064	Dato opprettet 16.03.2018
Type tegning Visualisering 2	Revisjon nr. A

Areal, totalt per bygg

	BRA	BYA
BK01	588,9 m ²	368,3 m ²
BK02	207,0 m ²	147,0 m ²
BK03	342,7 m ²	236,4 m ²
BK04	342,7 m ²	236,4 m ²
BK05	1122,5 m ² (inkl. p-kjeller)	390,3 m ²

Revisjoner			
A	lagt til tegninger av BK05	15.10.18	KFJ
Rev	Beskrivelse	Dato	Sign

Fase
søknadstegninger




ARKOCONSULT AS, Postboks 103, 5291 Valestrandfossen
Tel.: 56390003 - Fax.: 56191130 - Mob.: 93241511
Mail: post@arkoconsult.no - Org.nr. 997 089 782 MVA

Tiltakshaver Bolig & Eiendom AS Prosjekt Sundeheim boligfelt Gnr/ Bnr 137/203 Lindås Kommune Tegningsnr.: 20718064A40-92 Type tegning: Visualisering 2	Sign. KFJ Dato 19.10.2018
	Kontroll PKT Dato 16.10.2018
	Målestokk 1:2
Format A3	

I HENHOLD TIL LOVVERK ER DENNE TEGNINGEN ARKOCONSULT AS SIN EIENDOM. DENNE TEGNINGEN KAN IKKE BLI BRUKT, OFFENTLIGGJORT ELLER GIS VIDERE TIL TREDJEPART UTEN VÅRT SKRIFTLIGE SAMTYKKE. OVERTREDELSE AV DETTE KAN FØRE TIL SØKSMÅL. OBS! TEGNINGEN KAN PRINTES I FEIL SKALA. IKKE TA MÅL DIREKTE PÅ TEGNING. BRUK KUN OPPGITTE MÅL.


Prosjektnr. 2018064	Dato opprettet 16.03.2018
Type tegning Mur C-E	Revisjon nr. A

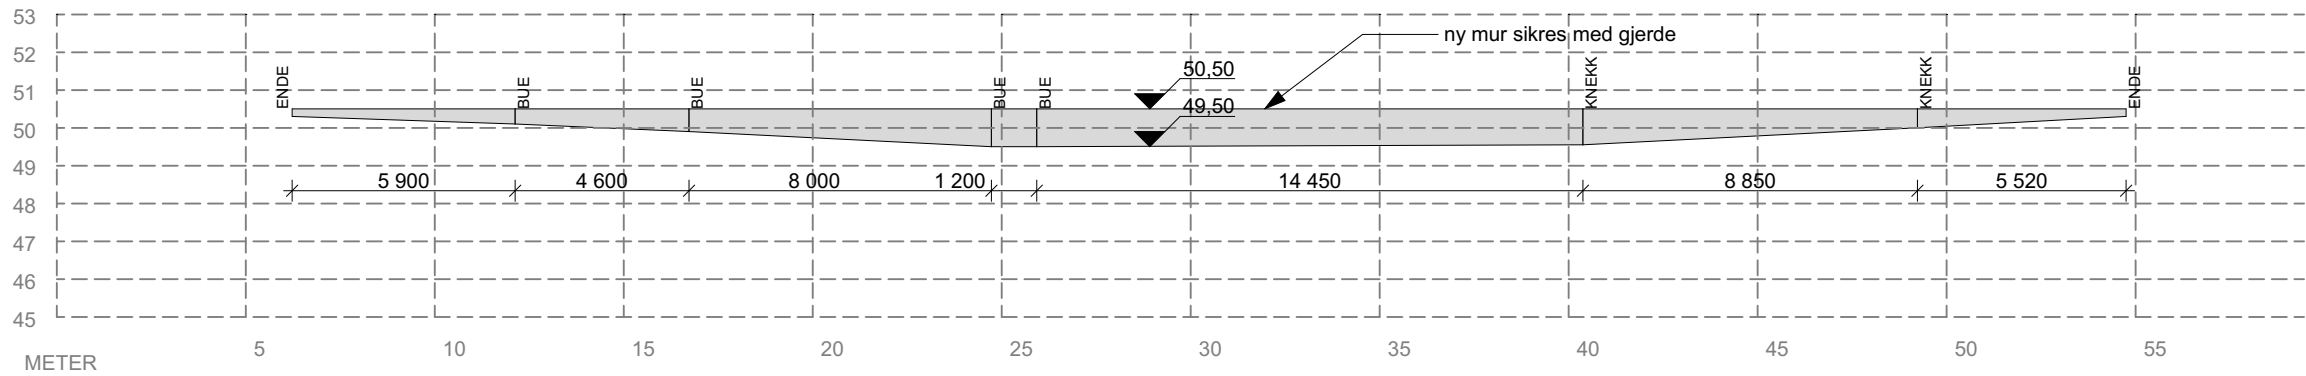


1:200 MUR C

BRA	BYA
588,9 m ²	368,3 m ²
207,0 m ²	147,0 m ²
342,7 m ²	236,4 m ²
342,7 m ²	236,4 m ²
1122,5 m ² (inkl. p-kjeller)	390,3 m ²

	BRA	BYA
BK01	588,9 m²	368,3 m²
BK02	207,0 m²	147,0 m²
BK03	342,7 m²	236,4 m²
BK04	342,7 m²	236,4 m²
BK05	1122,5 m² (inkl. p-kjeller)	390,3 m²

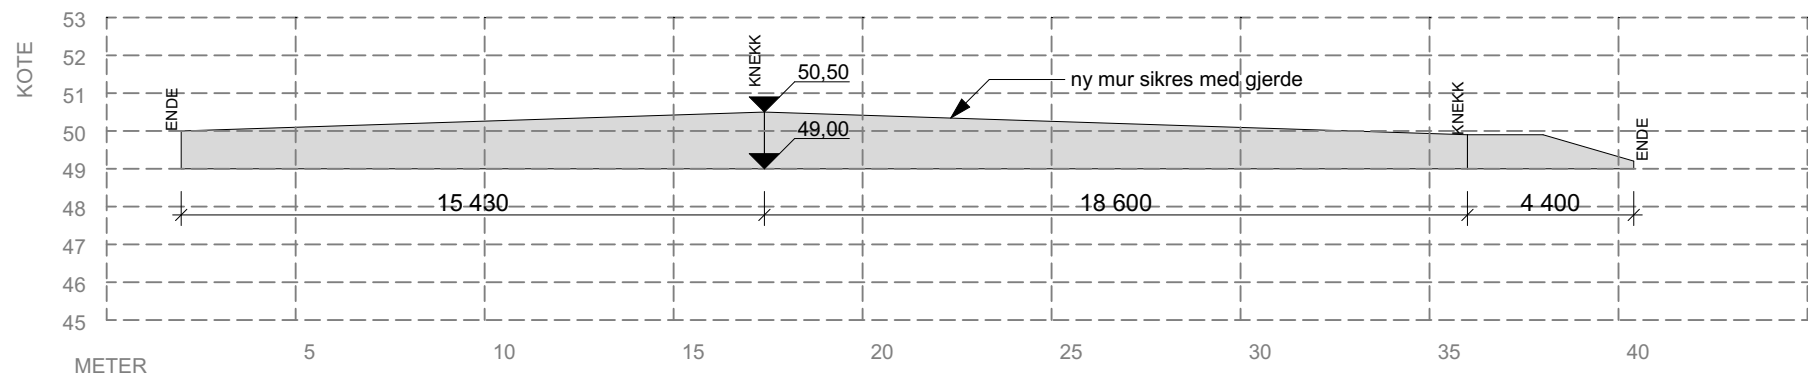

1:200 MUR D

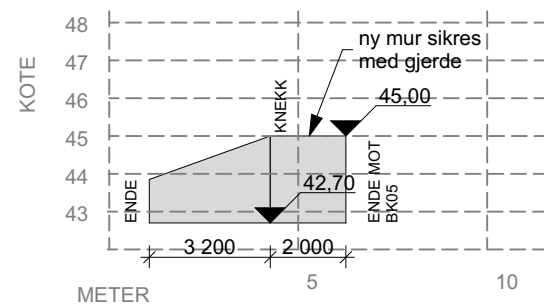

1:200 MUR E

Revisjoner			
A	lagt til tegninger av BK05	15.10.18	KFJ
Rev	Beskrivelse	Dato	Sign

Fase

søknadstegninger



ARKOCONSULT AS, Postboks 103, 5291 Valestrandsfossen
Tel.: 56390003 - Fax.: 56191130 - Mob.: 93241511
Mail: post@arkoconsult.no - Org.nr. 997 089 782 MVA

Tiltakshaver	Sign. KFJ Dato 19.10.2018
Bolig & Eiendom AS Prosjekt Sundeheim boligfelt Gnr/ Bnr 137/203 Lindås Kommune	Kontroll PKT Dato 16.10.2018
	Målestokk 1:200
	Format A3
Tegningsnr.: 20718064A30-8	
Type tegning: Mur C-E	

I HENHOLD TIL LOVVERK ER DENNE TEGNINGEN ARKOCONSULT AS SIN EIENDOM. DENNE TEGNINGEN KAN IKKE BLI BRUKT, OFFENTLIGGJORT ELLER GIS VIDERE TIL TREDJEPART UTEN VÅRT SKRIFTLIGE SAMTYKKE. OVERTREDELSE AV DETTE KAN FØRE TIL SØKSMÅL. OBS! TEGNINGEN KAN PRINTES I FEIL SKALA. IKKE TA MÅL DIREKTE PÅ TEGNING. BRUK KUN OPPGITTE MÅL.