


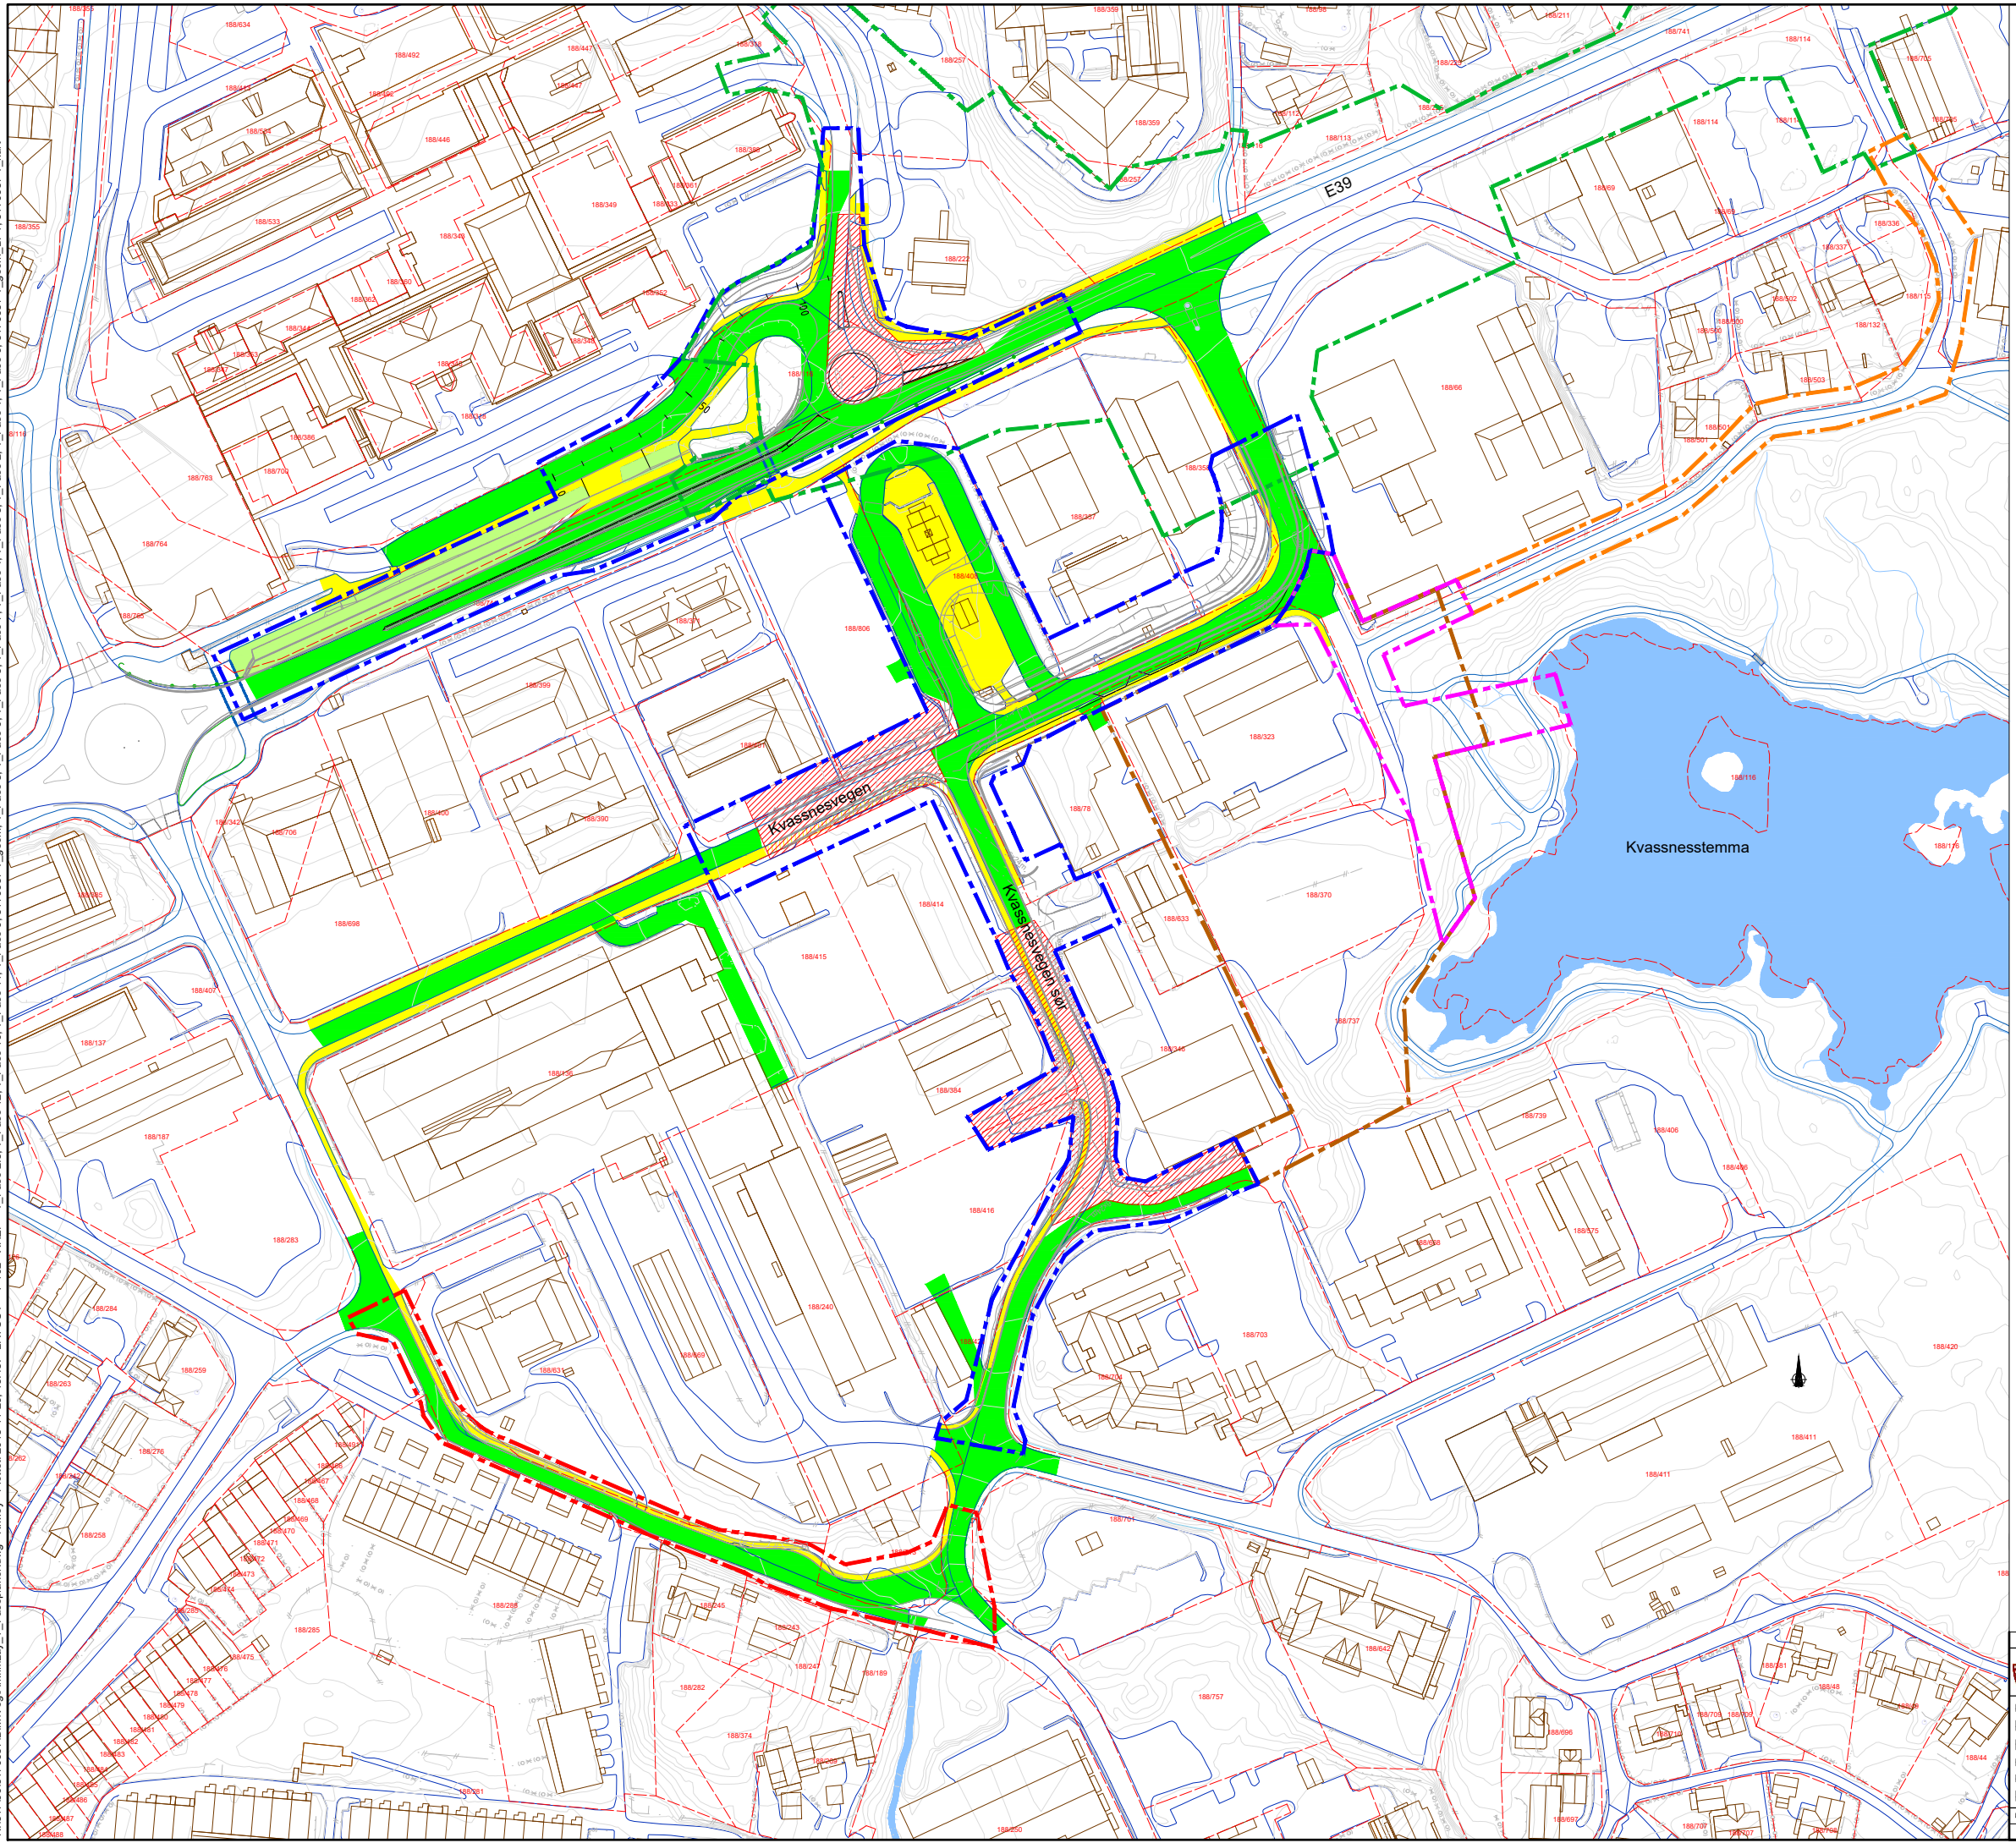



N:\5170657\0657\BIM\veg\Arkiv\lay\_Y\_Faseplaner.dwg - K:\Mey - Plottet: 2018-11-29, 13:48 - LAYOUT = Y-102 - XREF = T\_Fase 2.5, T\_Fase 12, T\_Fase 10, T\_Fase 11, T\_Fase 9, T\_Fase 8, T\_Fase 6, T\_Fase 5, T\_Fase 7, T\_Fase 4, T\_Fase 3, T\_Fase 2, T\_Fase 1, T\_Fase 0, 5170657\_T\_geom\_BP1, 5170657\_T\_kart



**TEGNFORKLARING**

- Arbeidsområdet
- Kjøreveg
- Gangveg
- Variabel kjøreveg
- Variabel gangveg
- Entrepise kommunen
- Entrepise SVV
- Entrepise Bruvegen
- Entrepise VA-anlegg Helsehus
- Entrepise VA-anlegg Helsehus - Sata
- Entrepise Helsehus

**ARBEID FASE 2**

- Bygging av VA ledninger og kabler, Kvassnesvegen sør
- Senkning av vege med bilforhandler
- Senkning av Kvassnesvegen sør med tilhørende avkjørsler
- Oppbygging av midlertidig rundkjøring og midlertidig terminal
- Bygging av OV - ledning ved midlertidig rundkjøring og ved ny bussterminal.

**KRAV**

- Sikring av byggegrøp.
- Skilting omkjøringsveger

**TRAFIKK**

- P-plass får tilkomst via en midlertidig avkjørsel via bussterminal
- Busstrafikk som normalt

**MIDLERTIDIG ARBEIDERS**

- Oppbygging av parkeringsplass til midlertidig adkomst bussterminal og til Coop

**TIDSBRUK**

- Ca. 12 uker

		Tegningsdato	2018-10-19
		Bestiller for	Lindås kommune
Knarvik sentrum Kvassnesvegen Faseplan Fase 2 Kvassnesvegen sør Konkurransesgrunnlag		Prosjektprodukt	Norconsult AS
		Prosjektnummer	994.01
Utarbeidet av KrMey		Arkivreferanse	
		Målestokk A1-format	1:1000
Kontrollert av OJS		Koordinatsystem	UTM 32/NN2000
		Godkjent av ErSte	Tegningsnummer/ revisjonsboks
Konsulentarkiv 5170657			
















N:\5170657\05170657\BIM\veg\Arkiv\lay\_Y\_Faseplaner.dwg - KmMey - Plottet: 2018-11-29, 14:22:49 - LAYOUT = Y-106 - XREF = T\_Fase 0.5170657\_T\_gnom\_BP1\_5170657\_T\_hurt

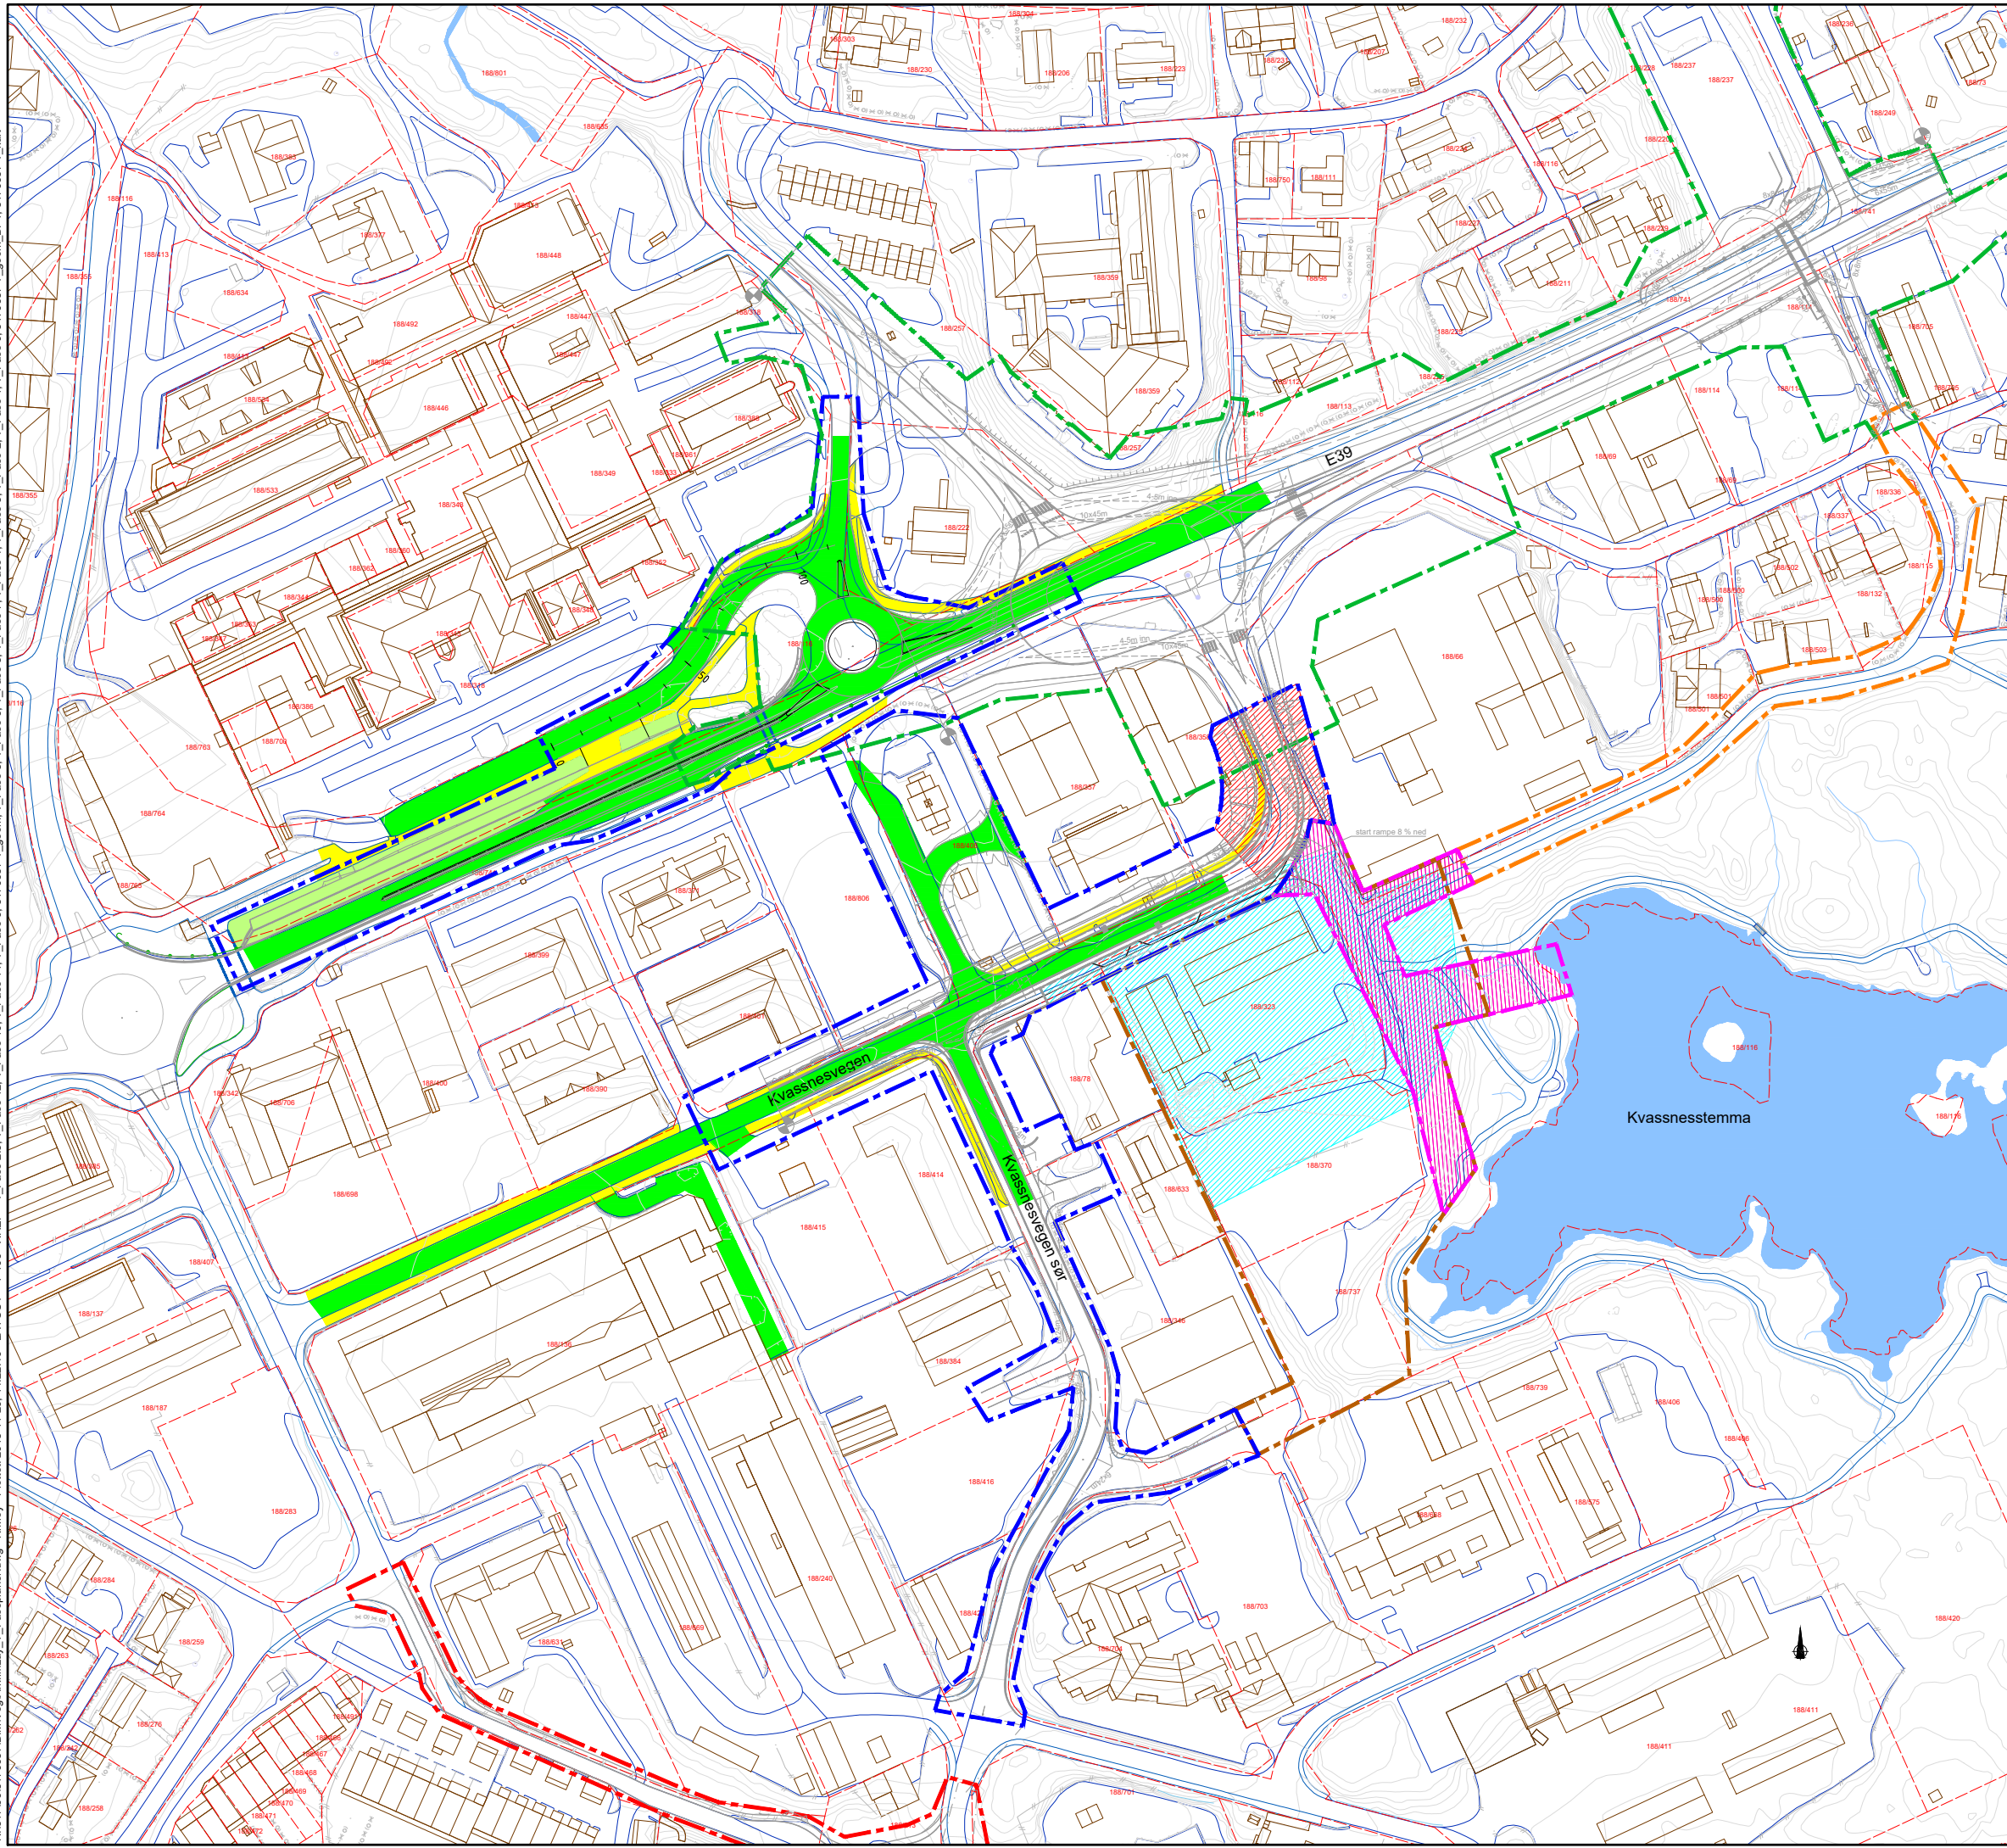

**TEGNFORKLARING**

- Arbeidsområdet
- Kjøreveg
- Gangveg
- Variabel kjøreveg
- Variabel gangveg
- Arbeidsområdet Helsehus
- Entrepise kommunen
- Entrepise SVV
- Entrepise Bruvegen
- Entrepise VA-anlegg Helsehus
- Entrepise VA-anlegg Helsehus - Sata
- Entrepise Helsehus

**ARBEID FASE 6**

- Bygging av tekniskinfrastruktur
- Senkning av vegen, tilpassing mot eksisterende veg
- VA-trase Helsehus Sata

**MIDLERTIDIG ARBEID**

- Ny adkomst Reikerås

**KRAV**

- Tilkost Reikerås og de områdene
- Skilting for gående

**TRAFIKK**

- E39 som normalt

**FORBEREDENDE ARBEIDER**

- Tilrettelegging for Statensvegvesen

**TIDSBRUK**

- Ca. 15 uker

		Tegningsdato	2018-10-19
		Bestiller	Lindås kommune
Knavik sentrum Kvasnesvegen Faseplan Fase 6 Oval rundkjøring 1 Konkurransesgrunnlag		Prosjektforfatter	Norconsult AS
		Prosjektnummer	994.01
Utarbeidet av KrMey		Prosjektfase	Arkivreferanse
		Målestokk A1-format	1:1000
Kontrollert av OJS	Godkjent av ErSte	Konsulentarkiv	5170657
		Koordinatsystem	UTM 32/NN2000
		Tegningsnummer/ revisjonsboks	Y-106