
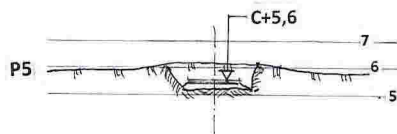
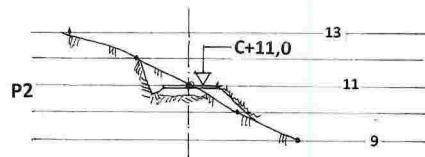
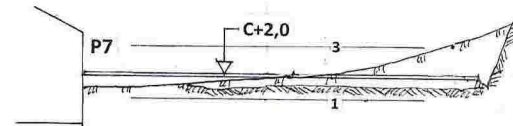
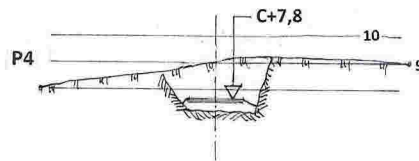
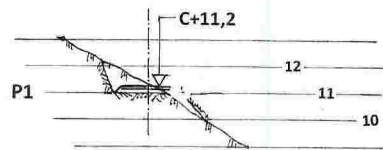
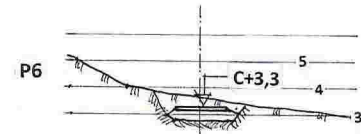
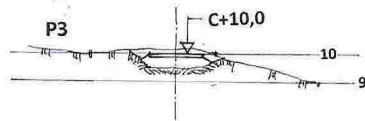
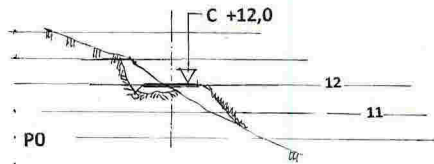


Proj. kai – og flytebrygg på gnr. 123 , bnr. 45 Risa , Lindås kommune
Plan , Snitt og oppriss i Mål = 1 : 100

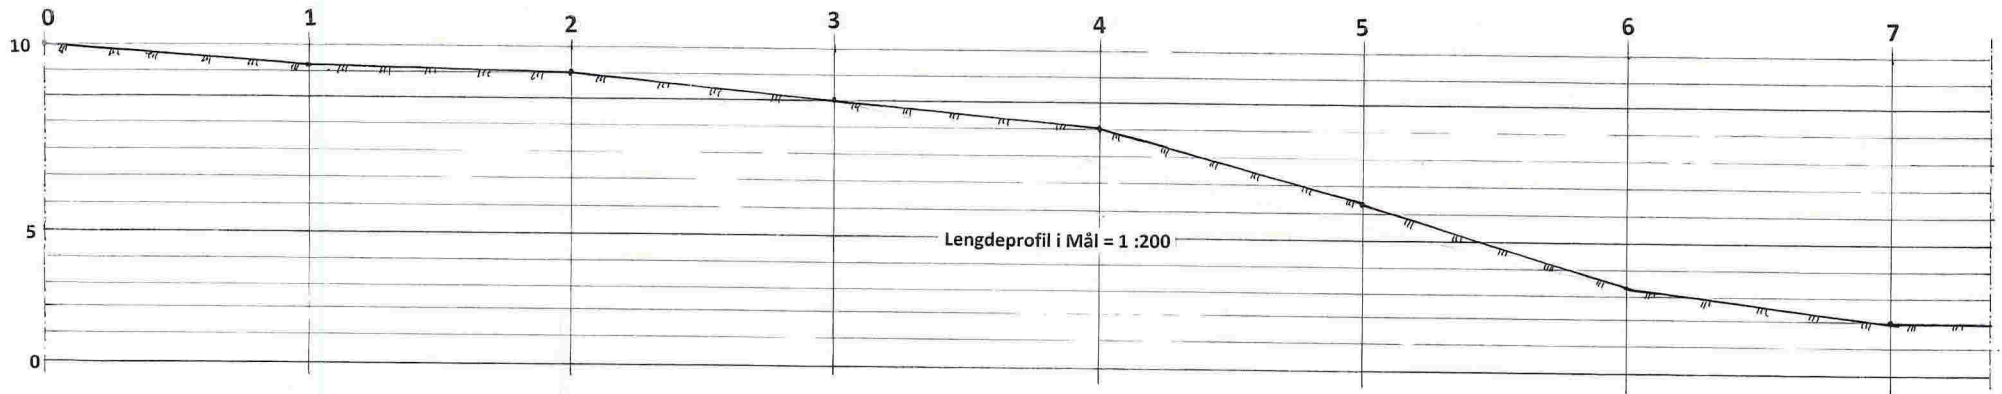

Tværrprofiler i Mål = 1:200

Prosj. veg til naust på gnr. 123, bnr.45 i Lindås kommune
 Profiler i Mål = 1 : 200

Seim, 03. 12. 2018 , Arkitekt Knut Willie Jacobsen