

- | | |
|--------------------------|-------------------|
| — Målte Grenser | ■ Større bustader |
| — Registrerte Grenser | ■ Hytte/ferieshus |
| ⊥ Udefinert grenser | ■ Garasje/uthus |
| ⊥ Terrengmålte grense | ■ Industri/lager |
| ⊥ Konstruert grensepunkt | ■ Andre bygg |
| ■ Bolig | |
| ■ Bustad m/leilighet | |
| ■ Våningshus | |



Lindås kommune
Geodata avdeling




Dato: 2018.12.17
Sign: liei

Gnr 188 bnr 778

Målestokk
1:500

Beliggenhet og høyder må oppfattes som orienterende.

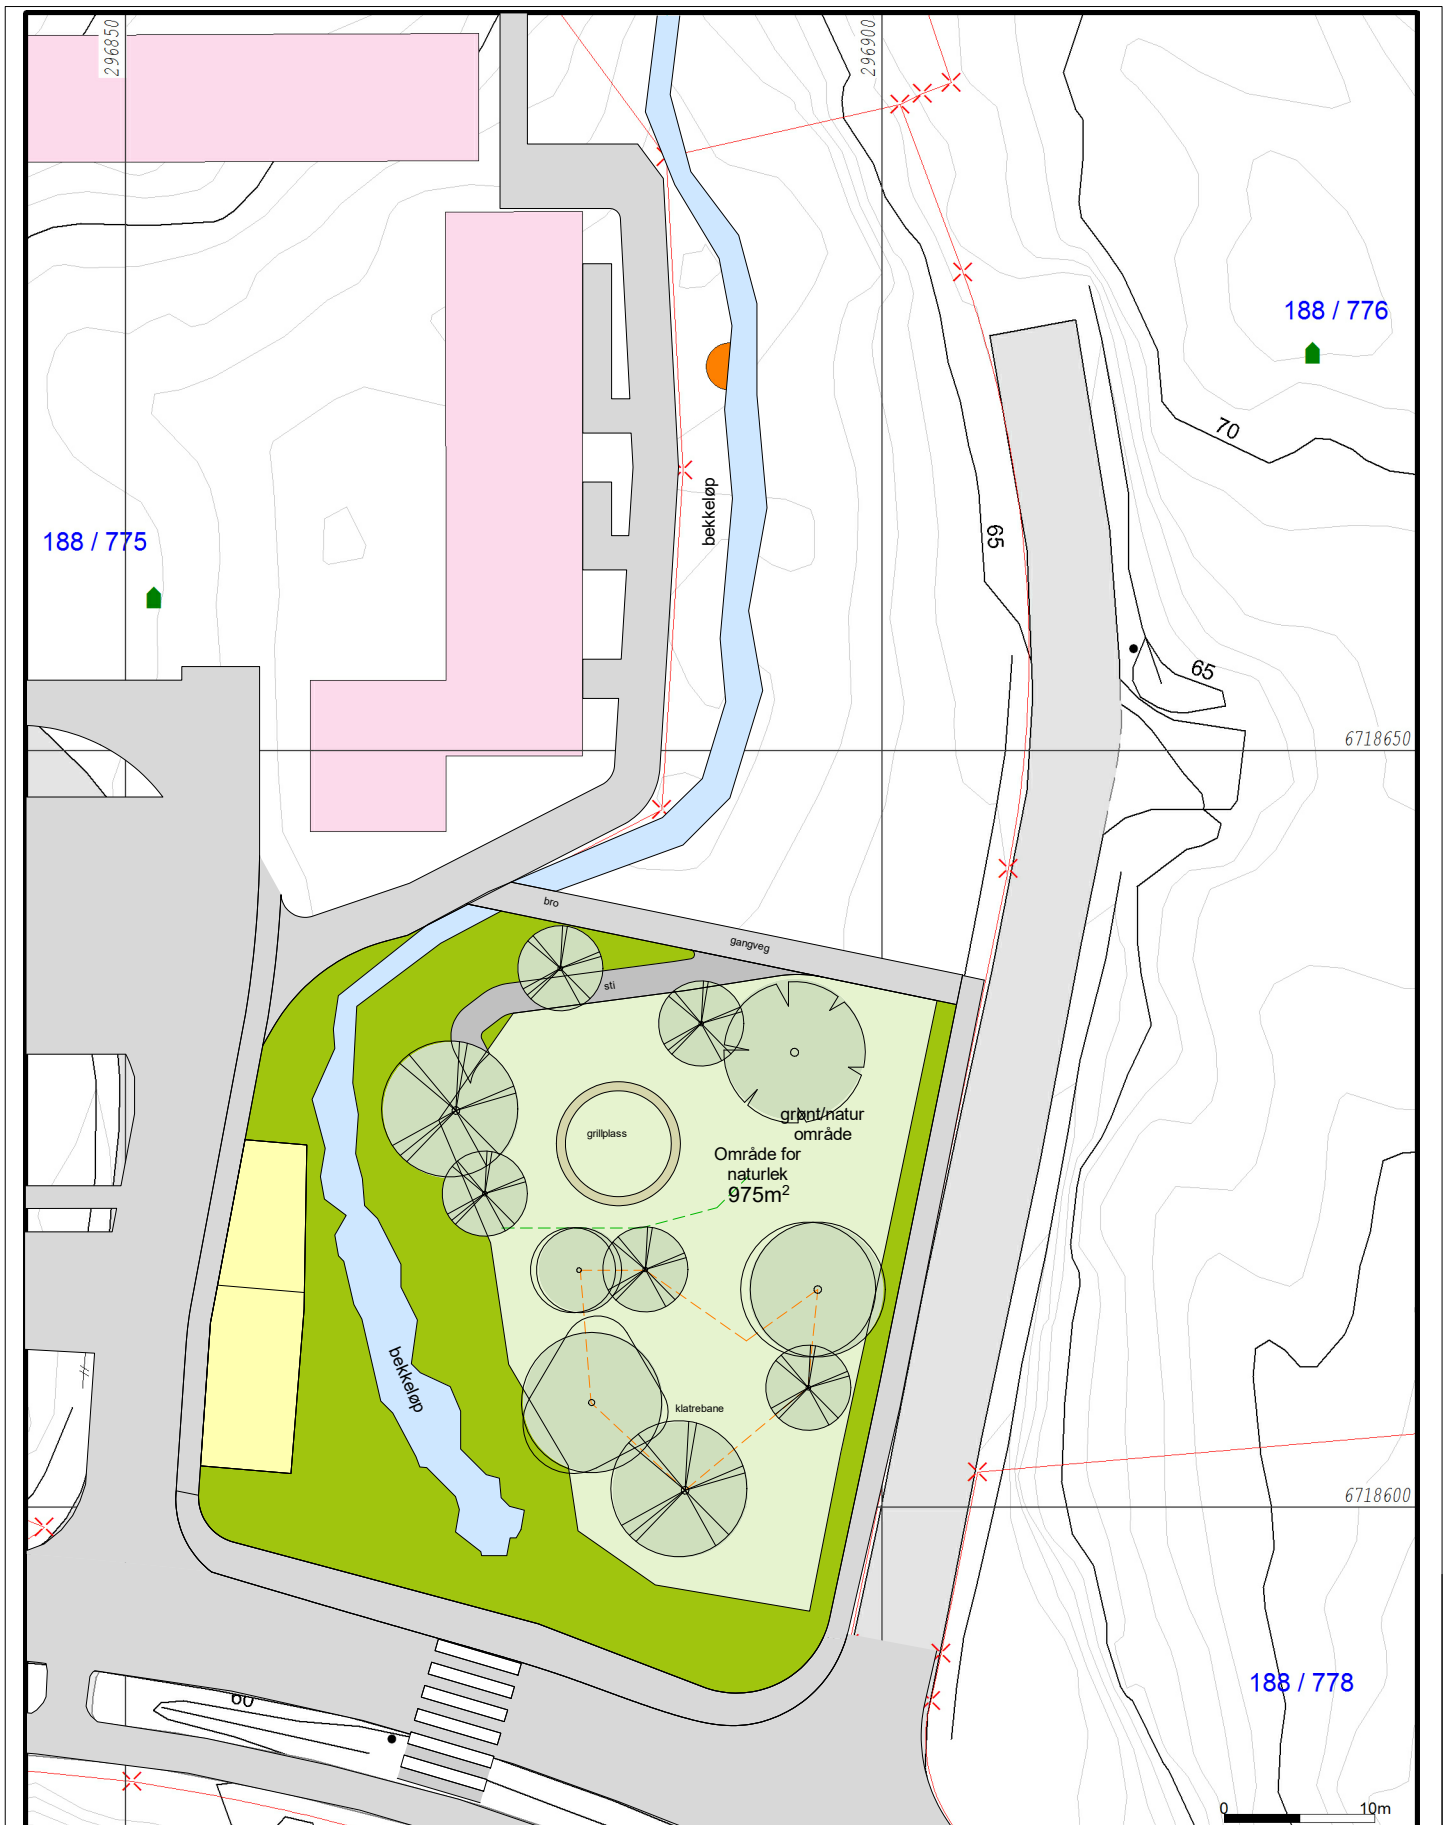

- Målte Grenser
- Registrerte Grenser
- Udefinert grenser
- + Terrengmålte grense
- + Konstruert grensepunkt
- Bolig
- Bustad m/leilighet
- Våningshus
- Større bustader
- Hytte/feriehus
- Garasje/uthus
- Industri/lager
- Andre bygg

Beliggenhet og høyder må oppfattes som orienterende.




Lindås kommune
Geodata avdeling



Dato: 2018.12.17
Sign: liei

Gnr 188 bnr 778

Målestokk
1:500

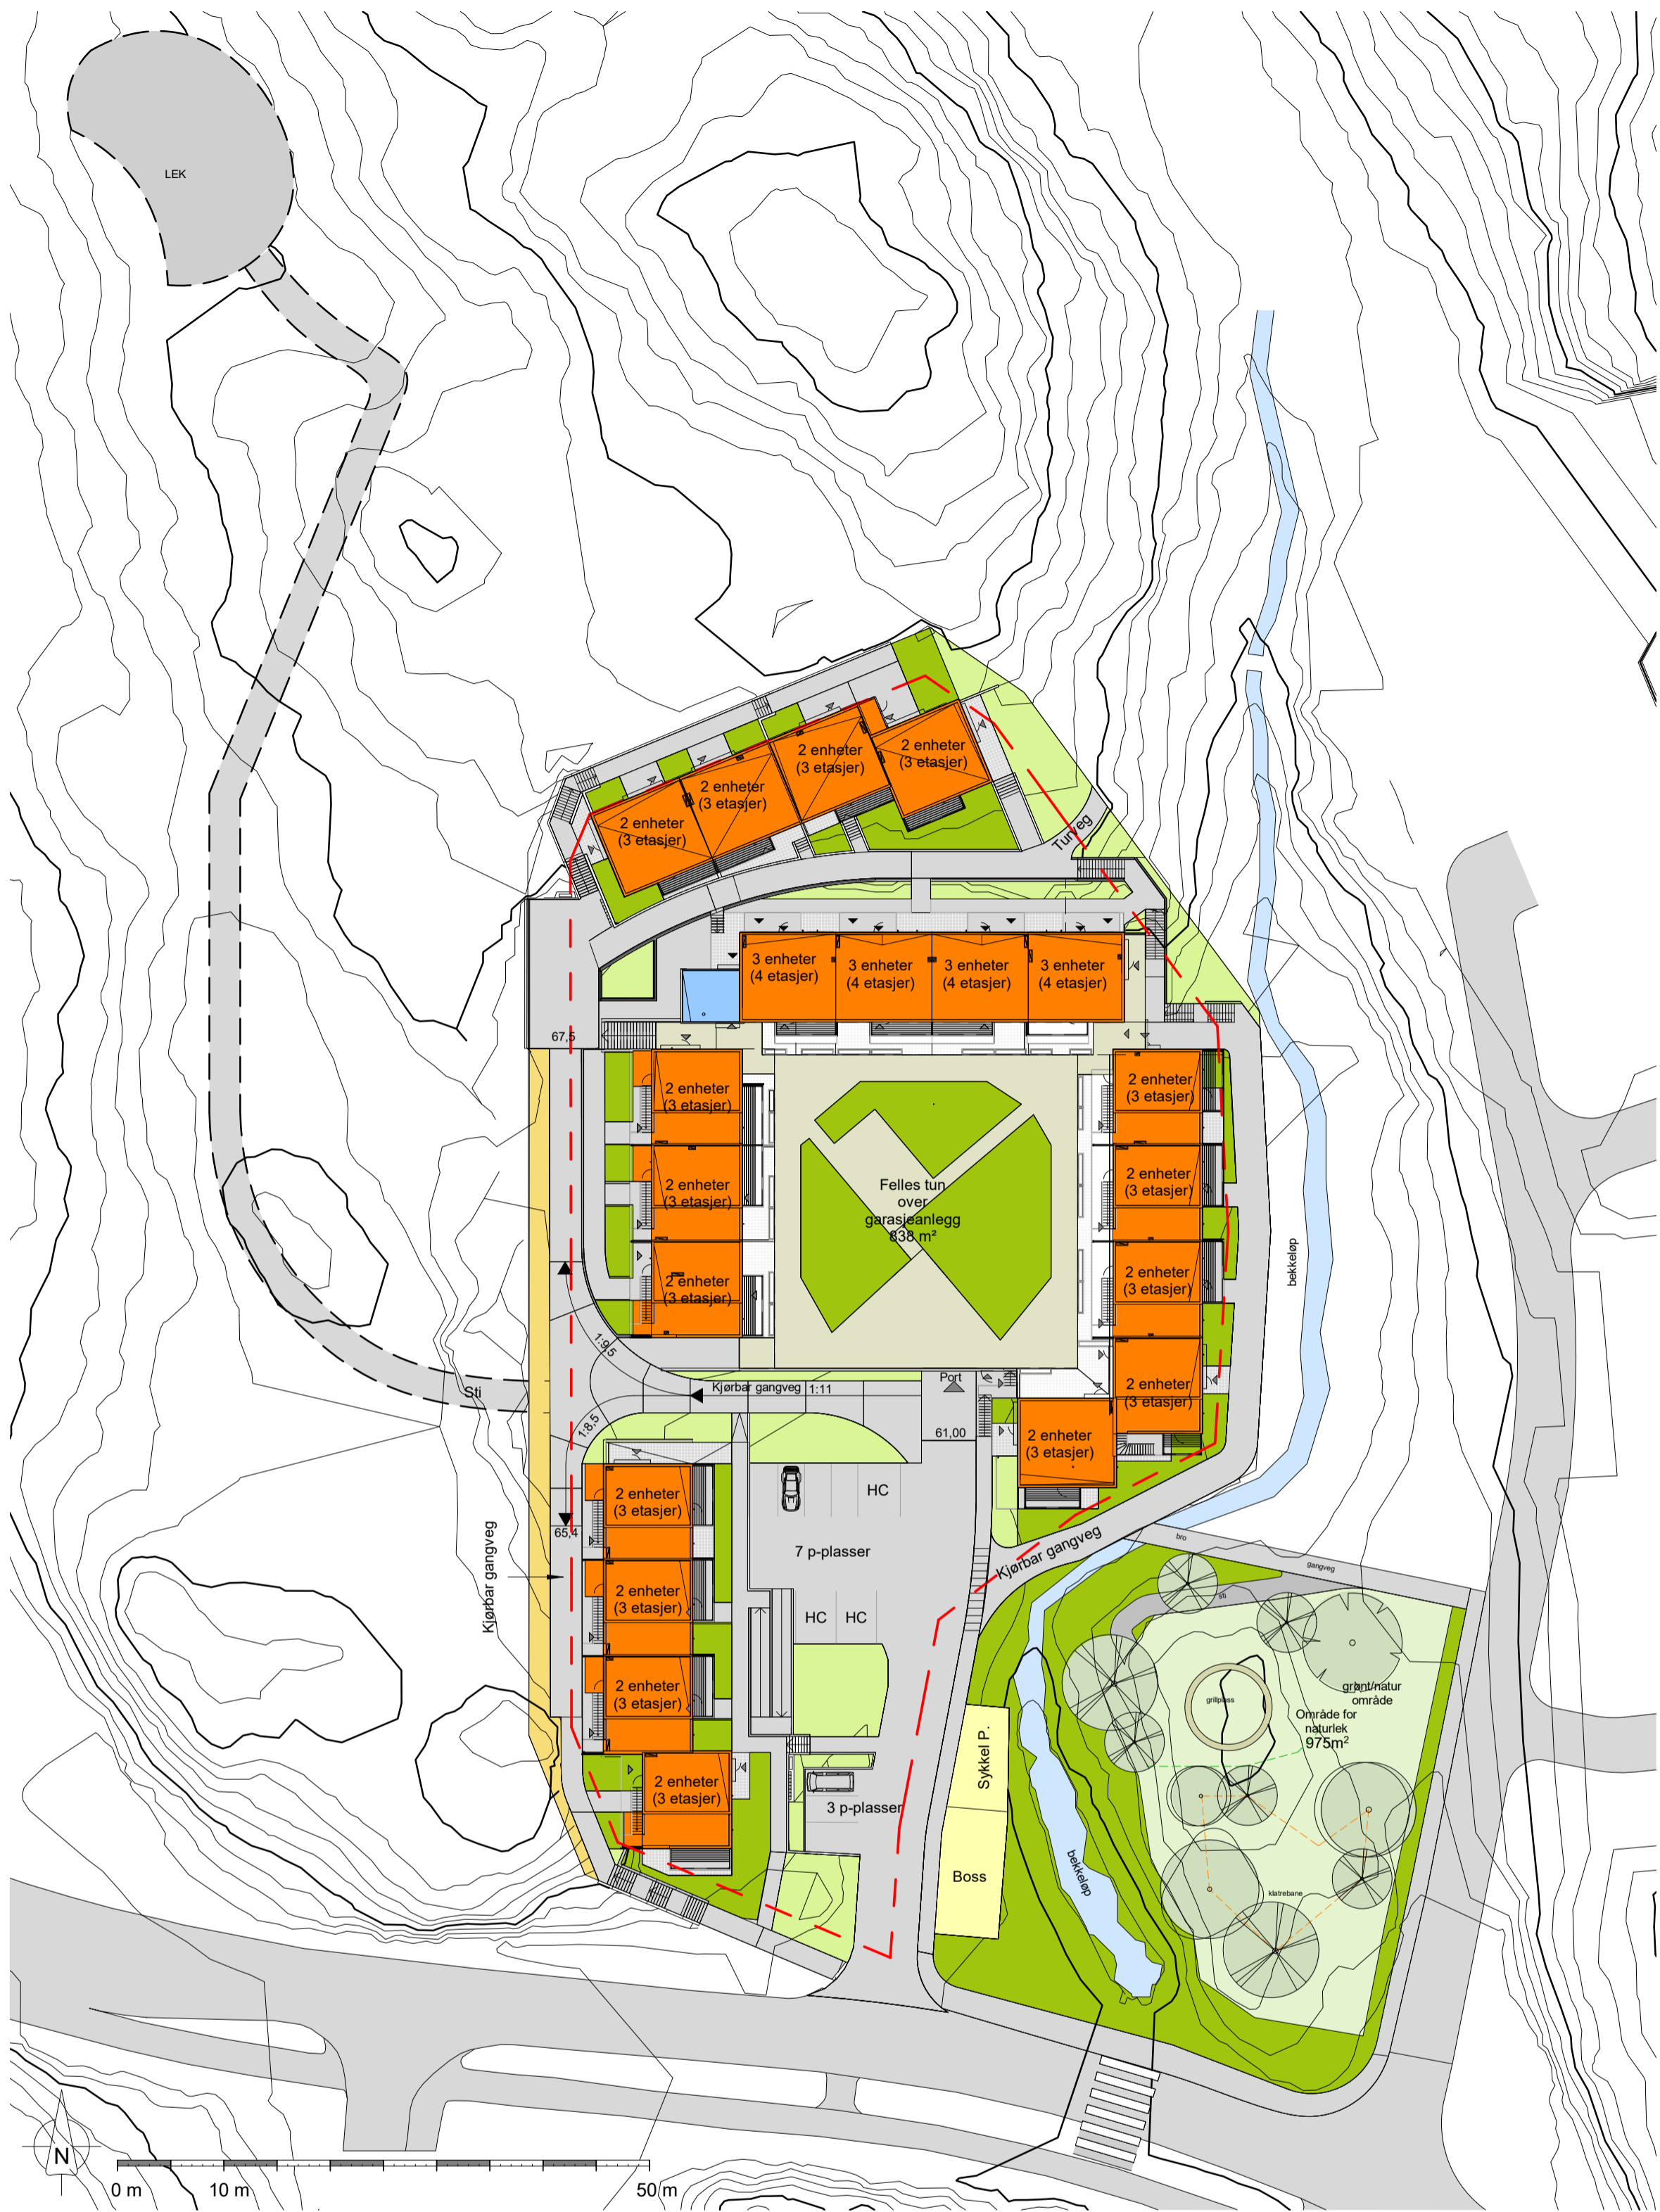

1 Situasjon
1 : 500

Naturlek: BUT (FL2)



REV.	DATE	BESKRIVELSE	TEGN.	KONTR.
E	27.11.18	Situasjonsplan oppdatert, tegningsformat endret til A2.	MH	PJC
D	22.10.18	Koter kjørbare gangveier mellom bygg A og E supplert.	MH	PJC
C	04.10.18	Terrasse ved inngang D-101 oppdatert iht. støttemurer.	MH	PJC
B	30.05.18	Oppdatert situasjonsplan til salgsprospekt.	MH	PJC
A	06.12.17	Oppdaterte opplysninger på situasjonsplan. Tilleggsnett vakkjøring	MH	PJC

A2-Lonstunet B8		ARKITEKNTORET BØRTVEIT & CARLSEN AS		
PROSJEKT-NR.:	15015	HAGELLIA 6 · 5914 ISDALSTØ TELEFON 400 41 614 post@arkbc.no		
TEGNET AV:	MH	TILTAKSMAKER: Orion Prosjekt AS		
KONTR. AV:	PJC	GNR. / BNR.: 188 / 775		
ARVSTERRELSE:	A2	PROSJEKTNAVN: Lonstunet		
MALESTOKK:	1 : 500	TEGNSNUMMER: Situasjonsplan B8		REVISJON:
DATE:	22.06.17	A3-001		E