


Fasade 1 Nord-Øst

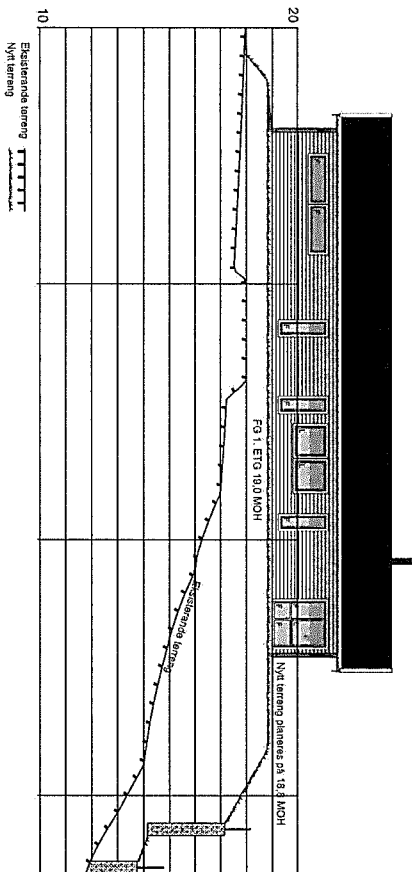


Fasade 2 Nord-Vest

BYGGESØKNADSTEGNING  
Fasade 1 og 2


**BYGGMANN®**

Tiltakshaver: Bent-Arne Rognaldsen Fagervollen Vågseidet 5956	Tiltak: Fagervollen Vågseidet, 5956	Gnr./Bnr. 56/164	MÅL: 1:200	Prosjektnr. 1163-18
Leverandør: Soim Bygg AS Nesbrekka 28 Seim 5912	ANSVARLIG PROSJEKTERENDE: Dakark AS	A3	DATG: 18.12.18	Org. nr. 976598407
TEGNINGENE MÅ IKKE KOPIERES ELLER BENYTTES VED UTFØRELSE AV ARBEIDER UTEN MEDVIRKNING FRA DAKARK AS TEGNINGENE ER IKKE GYLDIG UTEN KVALITETSIKRINGSYSTEMET TIL DAKARK AS			www.byggmann.no	Tegningnr. A21-01



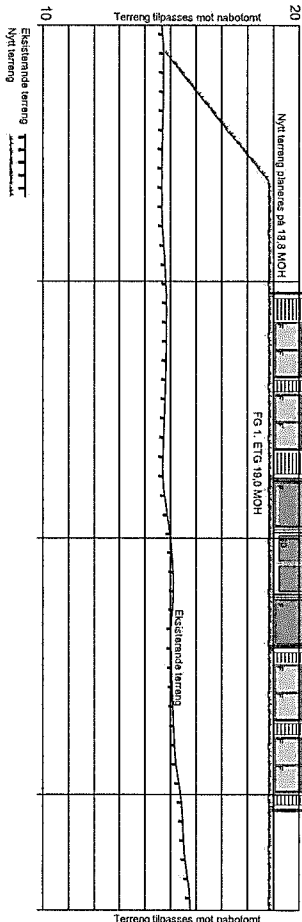

Fasade 3 Sør-Vest

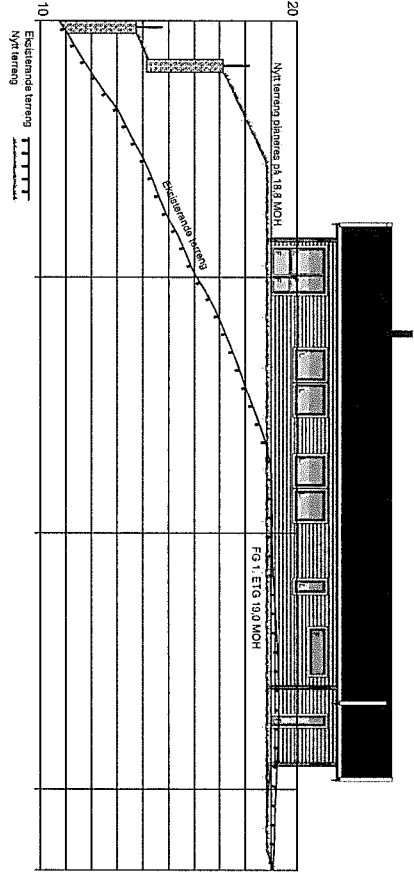


Fasade 4 Sør-Øst

**BYGGESØKNADSTEGNING**  
Fasade 3 og 4



Tiltakshaver: Bent-Arne Rognaldsen Fagervollen Vågseidet 5956	Tiltak: Fagervollen Vågseidet, 5956	Gnr./Bnr. 56/164	MÅL: 1:200	Prosjektnr. 1163-18
Leverandør: Seim Bygg AS Nesbrekka 28 Seim 5912	ANSVARLIG PROSJEKTERENDE: Dakark AS	A3	DATO: 18.12.18	Org. nr: 976598407
TEGNINGENE MÅ IKKE KOPIERES ELLER BENYTTES VED UTFØRELSE AV ARBEIDER UTEN MEDVIRKNING FRA DAKARK AS TEGNINGENE ER IKKE GYLDIG UTEN KVALITETSIKRINGSYSTEMET TIL DAKARK AS			www.byggmann.no	Tegningsnr. A21-02




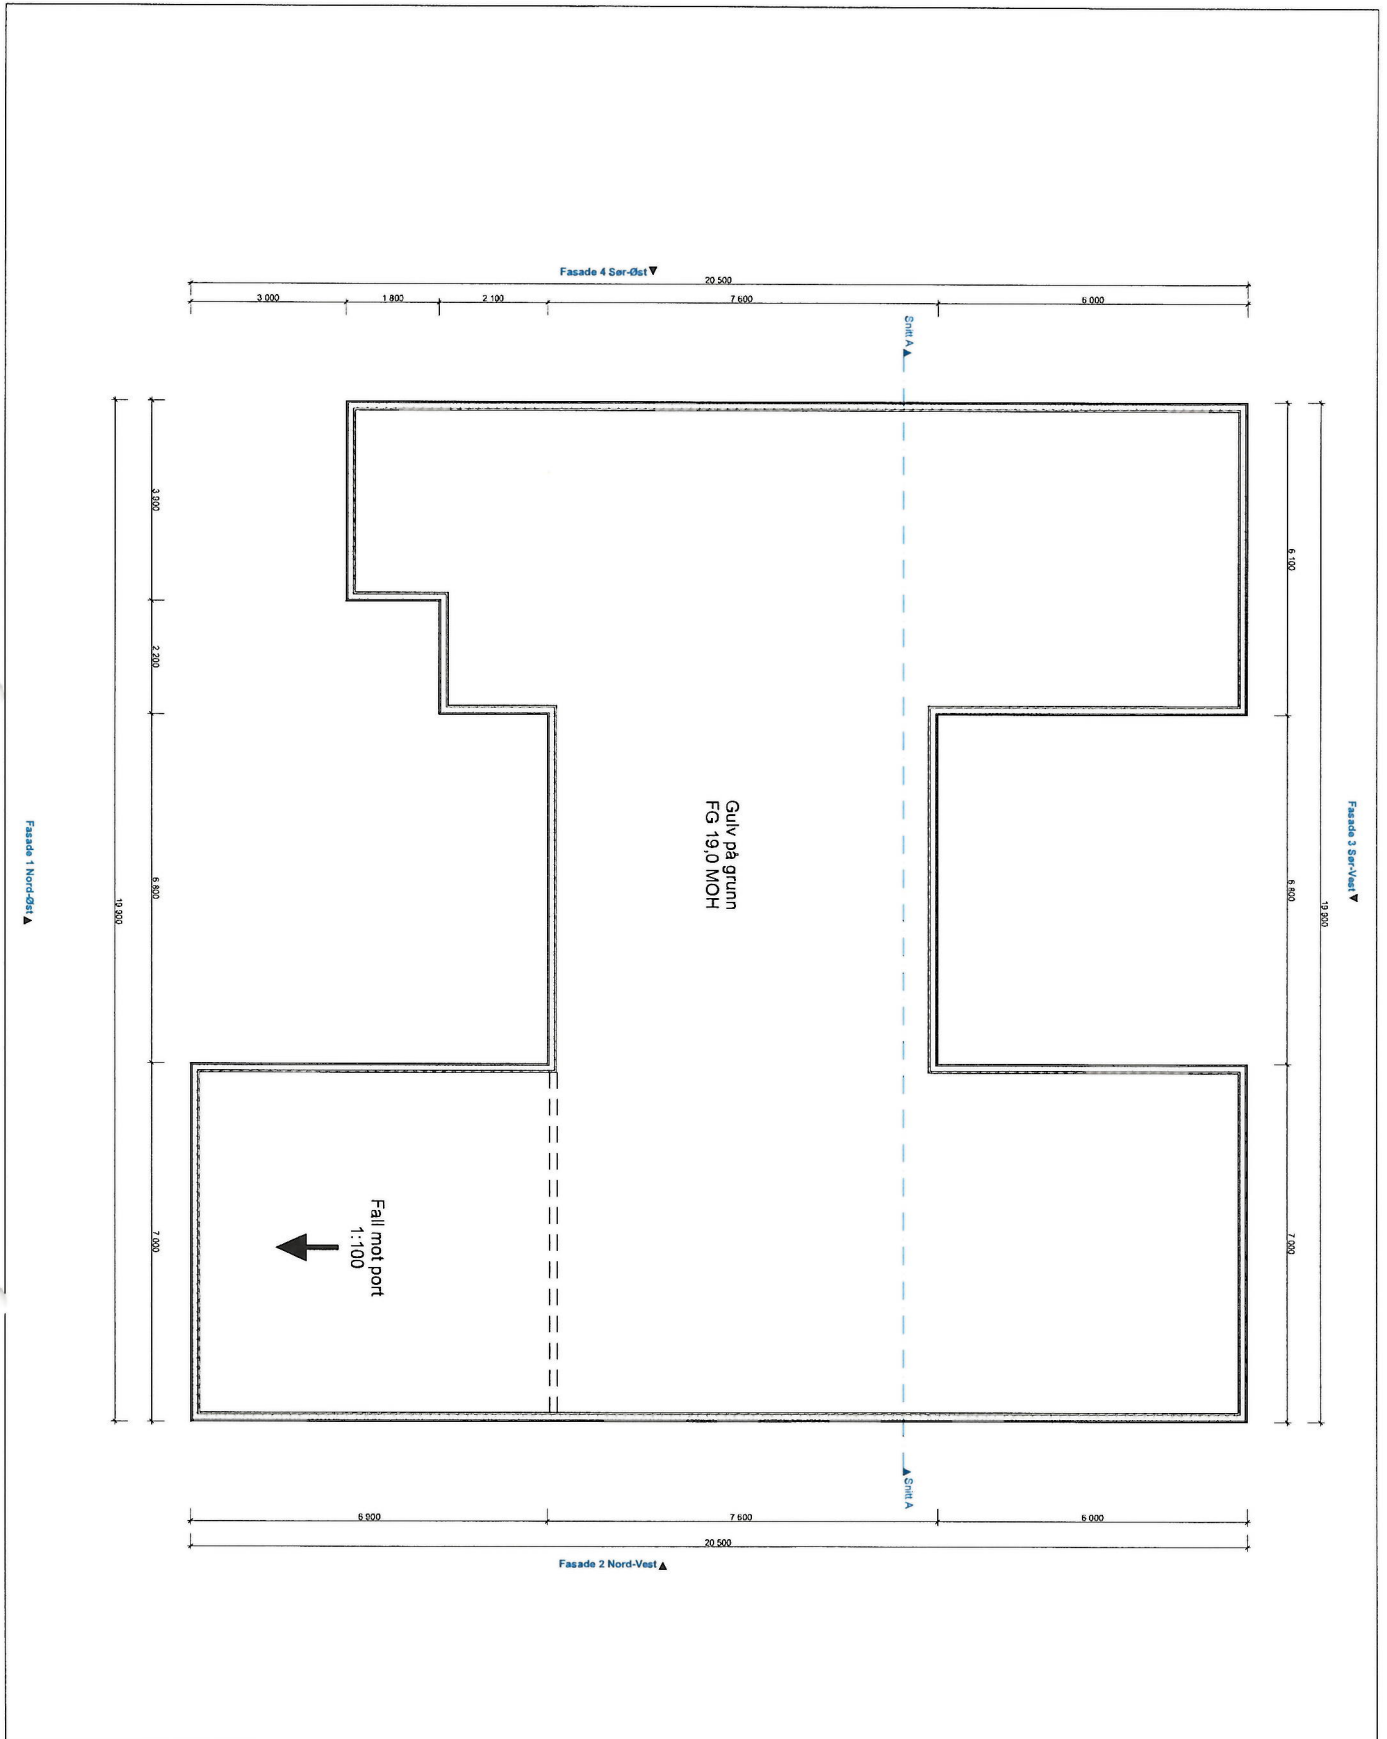


**BYGGESØKNADSTEGNING**  
Ringmur




Tiltakshaver: Bent-Arne Rognaldsen Fagervollen Vågseidet 5956		Tiltak: Fagervollen Vågseidet, 5956		Gnr./Bnr. 56/164		MÅL: 1:100		Prosjektnr. 1163-18	
Leverandør: Seim Bygg AS Nesbrekka 28 Seim 5912		ANSVARLIG PROSJEKTERENDE: Dakark AS		A3		DATO: 18.12.18		Org. nr. 976598407	
TEGNINGENE MÅ IKKE KOPIERES ELLER BENYTTES VED UTFØRELSE AV ARBEIDER UTEN MEDVIRKNING FRA DAKARK AS TEGNINGENE ER IKKE GYLDIG UTEN KVALITETSIKRINGSYSTEMET TIL DAKARK AS		www.byggmann.no		Tegningsnr. A21-03					

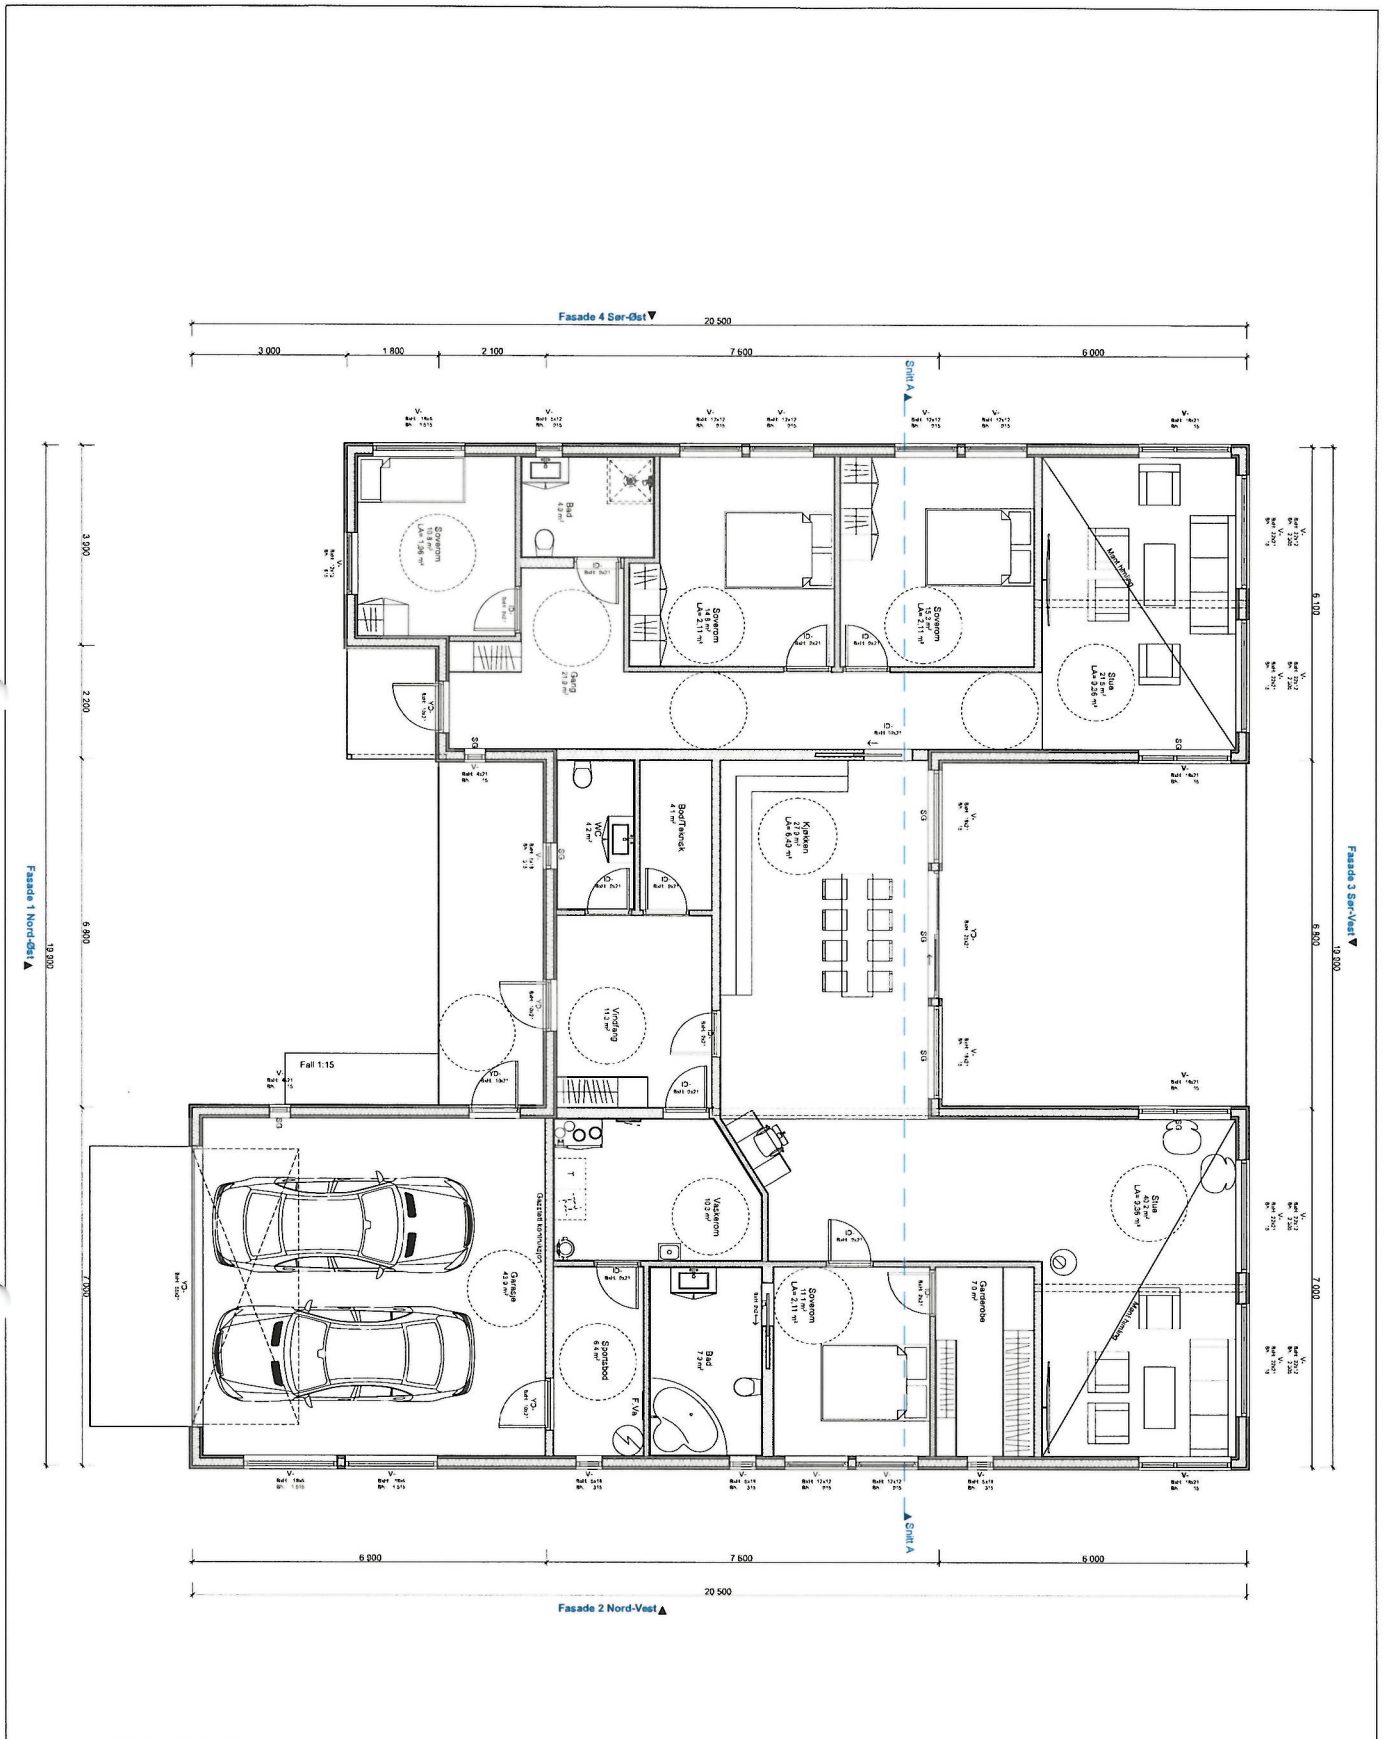

BYGGESØKNADSTEGNING Hovedetasje		<b>BYGGMANN®</b>	
Tiltakshaver: Bent-Arne Rognaldsen Fagervollen Vågseidet 5956	Tiltak: Fagervollen Vågseidet, 5956	Gnr./Bnr. 56/164	MAL: 1:100
Leverandør: Seim Bygg AS Nesbrekka 28 Seim 5912	ANSVARLIG PROSJEKTERENDE: Dakark AS	A3	Projektnr. 1163-18
TEGNINGENE MÅ IKKE KOPIERES ELLER BENYTTES VED UTFØRELSE AV ARBEIDER UTEN MEDVIRKNING FRA DAKARK AS TEGNINGENE ER IKKE GYLDIG UTEN KVALITETSIKRINGSYSTEMET TIL DAKARK AS		www.byggmann.no	DATO: 18.12.18 TEGNER: IH Org. nr: 976598407 Tegningsnr. A21-04

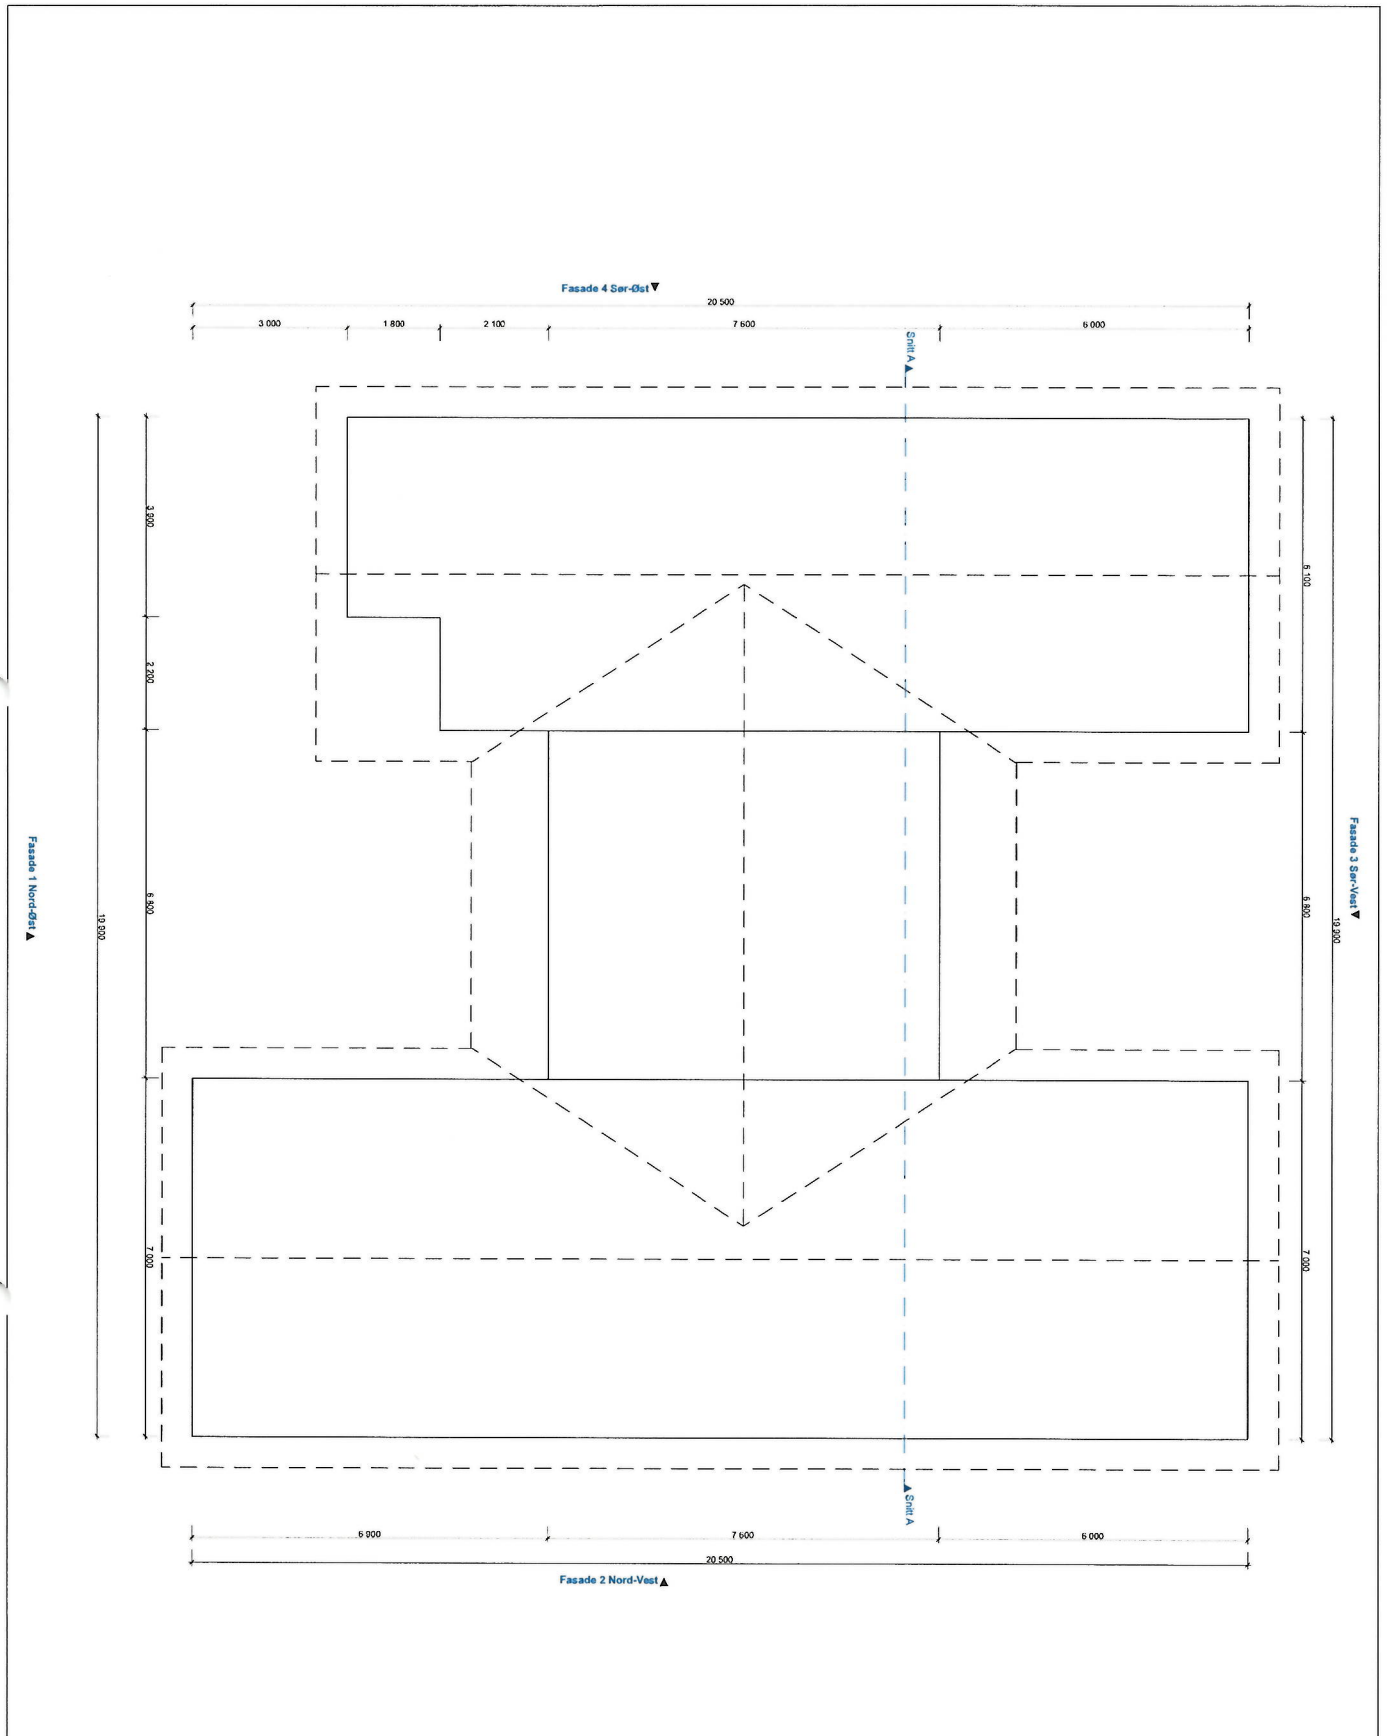

BYGGESØKNADSTEGNING Takplan		<b>BYGGMANN®</b>	
Tiltakshaver: Bent-Arne Rognaldsen Fagervollen Vågseidet 5956	Tiltak: Fagervollen Vågseidet, 5956	Gnr./Bnr. 56/164	MÅL: 1:100
Leverandør: Seim Bygg AS Nesbrekka 28 Seim 5912	ANSVARLIG PROSJEKTERENDE: Dakark AS	A3	Prosjektnr. 1163-18
TEGNINGENE MÅ IKKE KOPIERES ELLER BENYTTES VED UTFØRELSE AV ARBEIDER UTEN MEDVIRKNING FRA DAKARK AS TEGNINGENE ER IKKE GYLDIG UTEN KVALITETSIKRINGSYSTEMET TIL DAKARK AS		www.byggmann.no	DATO: 18.12.18 TEGNER: IH Tegningnr. A21-06

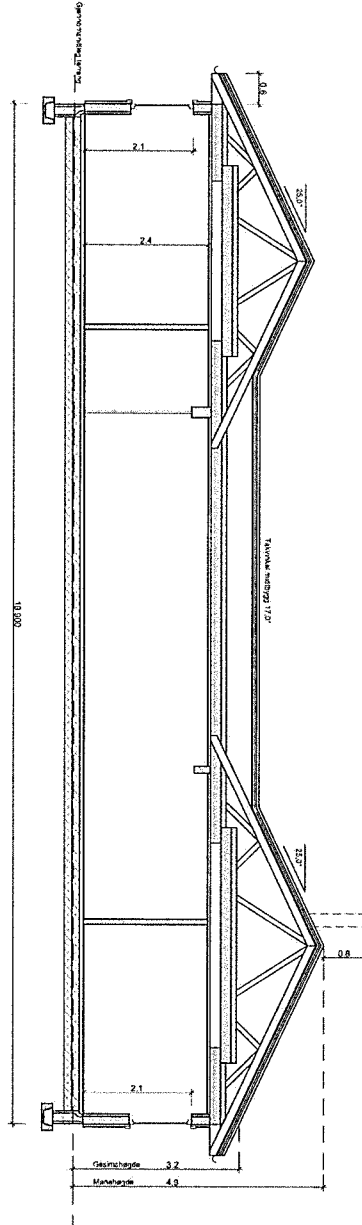

	BRU	BYA	Omkeis	BVA	Oppvartnet Volum	BRUKER	TEKNIKER
1. etg	277,2 m <sup>2</sup>			304,1 m <sup>2</sup>	567,08 m <sup>3</sup>	210,89 m <sup>3</sup>	66,31 m <sup>3</sup>
SUM	277,2 m <sup>2</sup>	304,1 m <sup>2</sup>	85,12 m	304,1 m <sup>2</sup>	567,08 m <sup>3</sup>	210,89 m <sup>3</sup>	66,31 m <sup>3</sup>

BYGGESØKNADSTEGNING  
Snitt A-A

**BYGGMANN**

Tiltakshaver: Bent-Arne Rognaldsen Fagervollen Vågseidet 5956	Tiltak: Fagervollen Vågseidet, 5956	Gnr./Bnr. 56/164	MÅL: 1:100	Prosjektnr. 1163-18
Leverandør: Seim Bygg AS Nesbrøkka 28 Seim 5912	ANSVARLIG PROSJEKTERENDE: Dakark AS	A3	DATO: 18.12.18	Org. nr: 976598407
TEGNINGENE MÅ IKKE KOPIERES ELLER BENYTTES VED UTFØRELSE AV ARBEIDER UTEN MEDVIRKNING FRA DAKARK AS TEGNINGENE ER IKKE GYLDIG UTEN KVALITETSIKRINGSYSTEMET TIL DAKARK AS			www.byggmann.no	Tegningsnr. A21-07

