


Fasade 1 Nord-Øst

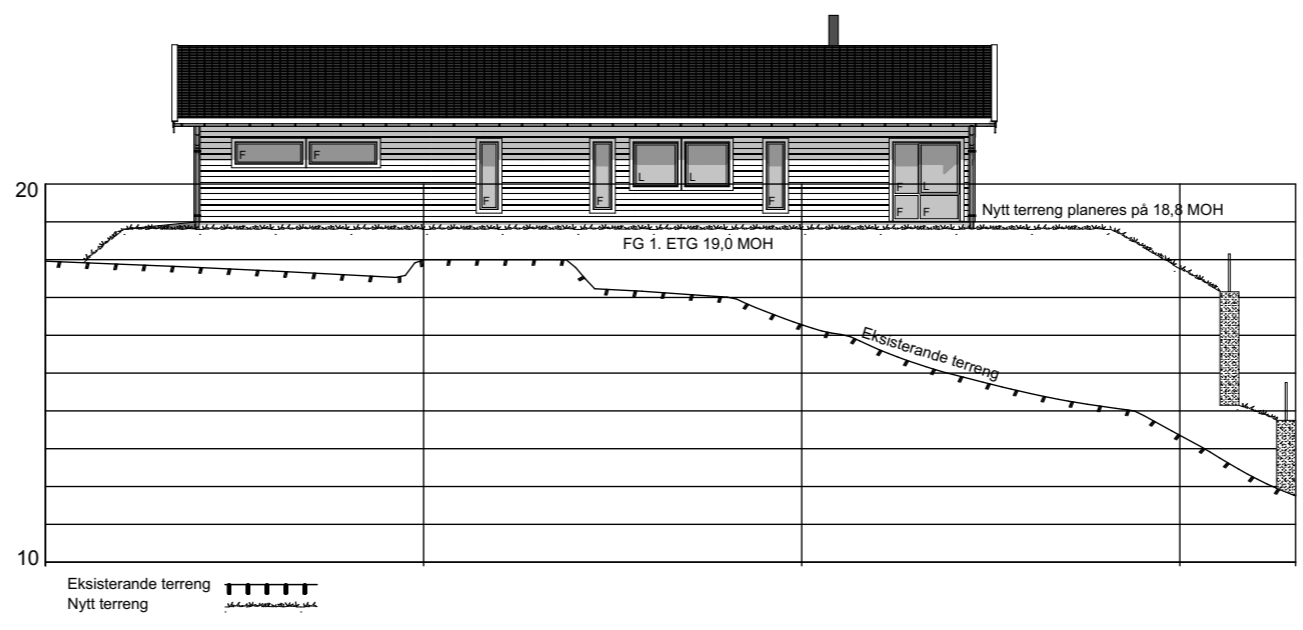



Fasade 2 Nord-Vest

BYGGESØKNADSTEGNING
Fasade 1 og 2


BYGGMANN®

Tiltakshaver: Bent-Arne Rognaldsen Fagervollen Vågseidet 5956	Tiltak: Fagervollen Vågseidet, 5956	Gnr./Bnr. 56/164	MAÅL: 1:200	Prosjektnr. 1163-18
Leverandør: Seim Bygg AS Nesbrekka 28 Seim 5912	ANSVARLIG PROSJEKTERENDE: Dakark AS	A3	DATE: 18.12.18	Org. nr. 976598407
TEGNINGENE MÅ IKKE KOPIERES ELLER BENYTTES VED UTFØRELSE AV ARBEIDER UTEN MEDVIRKNING FRA DAKARK AS TEGNINGENE ER IKKE GYLDIG UTEN KVALITETSIKRINGSYSTEMET TIL DAKARK AS				Tegningsnr. A21-01

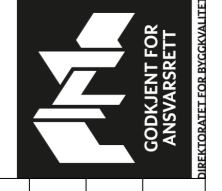

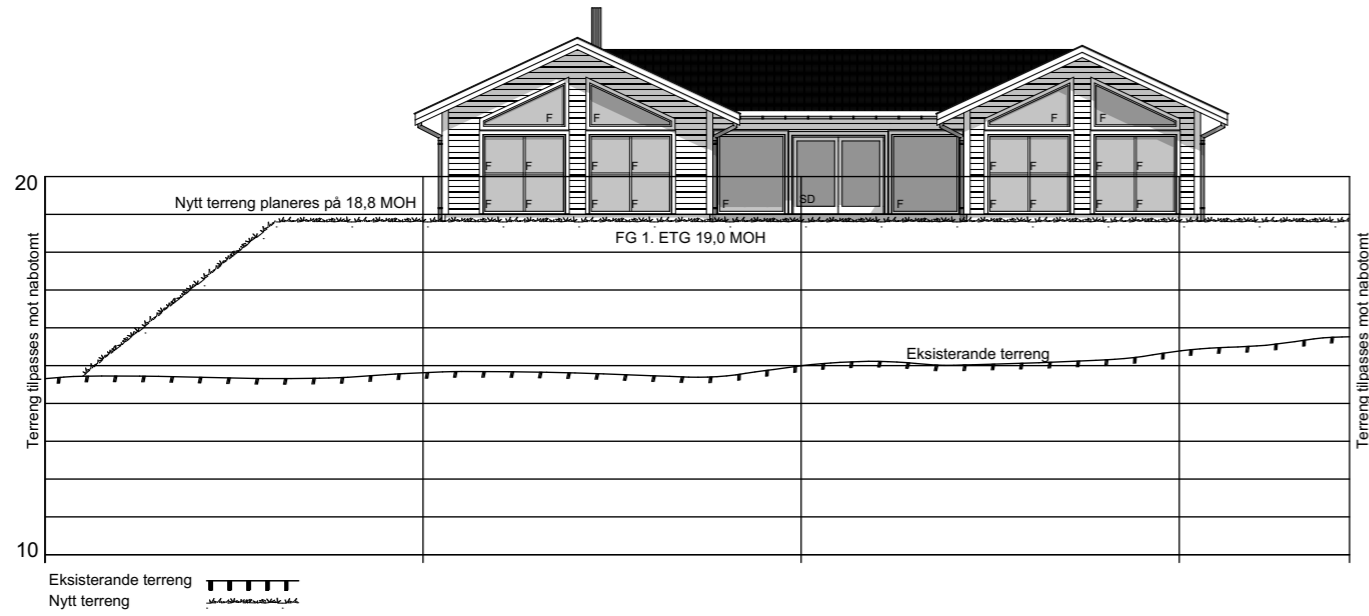

Fasade 3 Sør-Vest

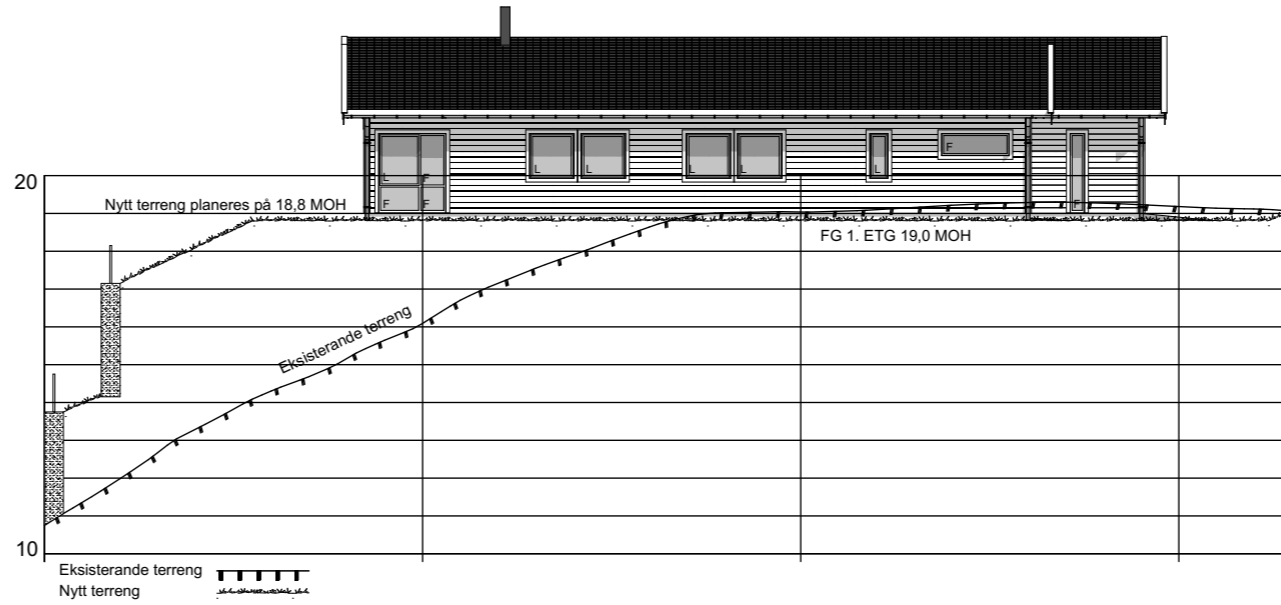

Fasade 4 Sør-Øst

BYGGESØKNADSTEGNING
Fasade 3 og 4


BYGGMANN®

Tiltakshaver: Bent-Arne Rognaldsen Fagervollen Vågseidet 5956	Tiltak: Fagervollen Vågseidet, 5956	Gnr./Bnr. 56/164
Leverandør: Seim Bygg AS Nesbrekka 28 Seim 5912	ANSVARLIG PROSJEKTERENDE: Dakark AS	A3
TEGNINGENE MÅ IKKE KOPIERES ELLER BENYTTES VED UTFØRELSE AV ARBEIDER UTEN MEDVIRKNING FRA DAKARK AS TEGNINGENE ER IKKE GYLDIG UTEN KVALITETSIKRINGSYSTEMET TIL DAKARK AS		


MÅL: 1:200	Prosjektnr. 1163-18
DATE: 18.12.18	Org. nr. 976598407
TEGNER: IH	Tegningsnr. A21-02
www.byggmann.no	



Fasade 4 Sør-Øst ▼

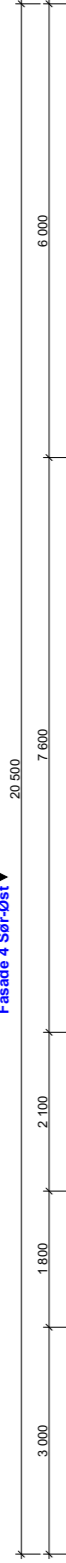

Snitt A ▲

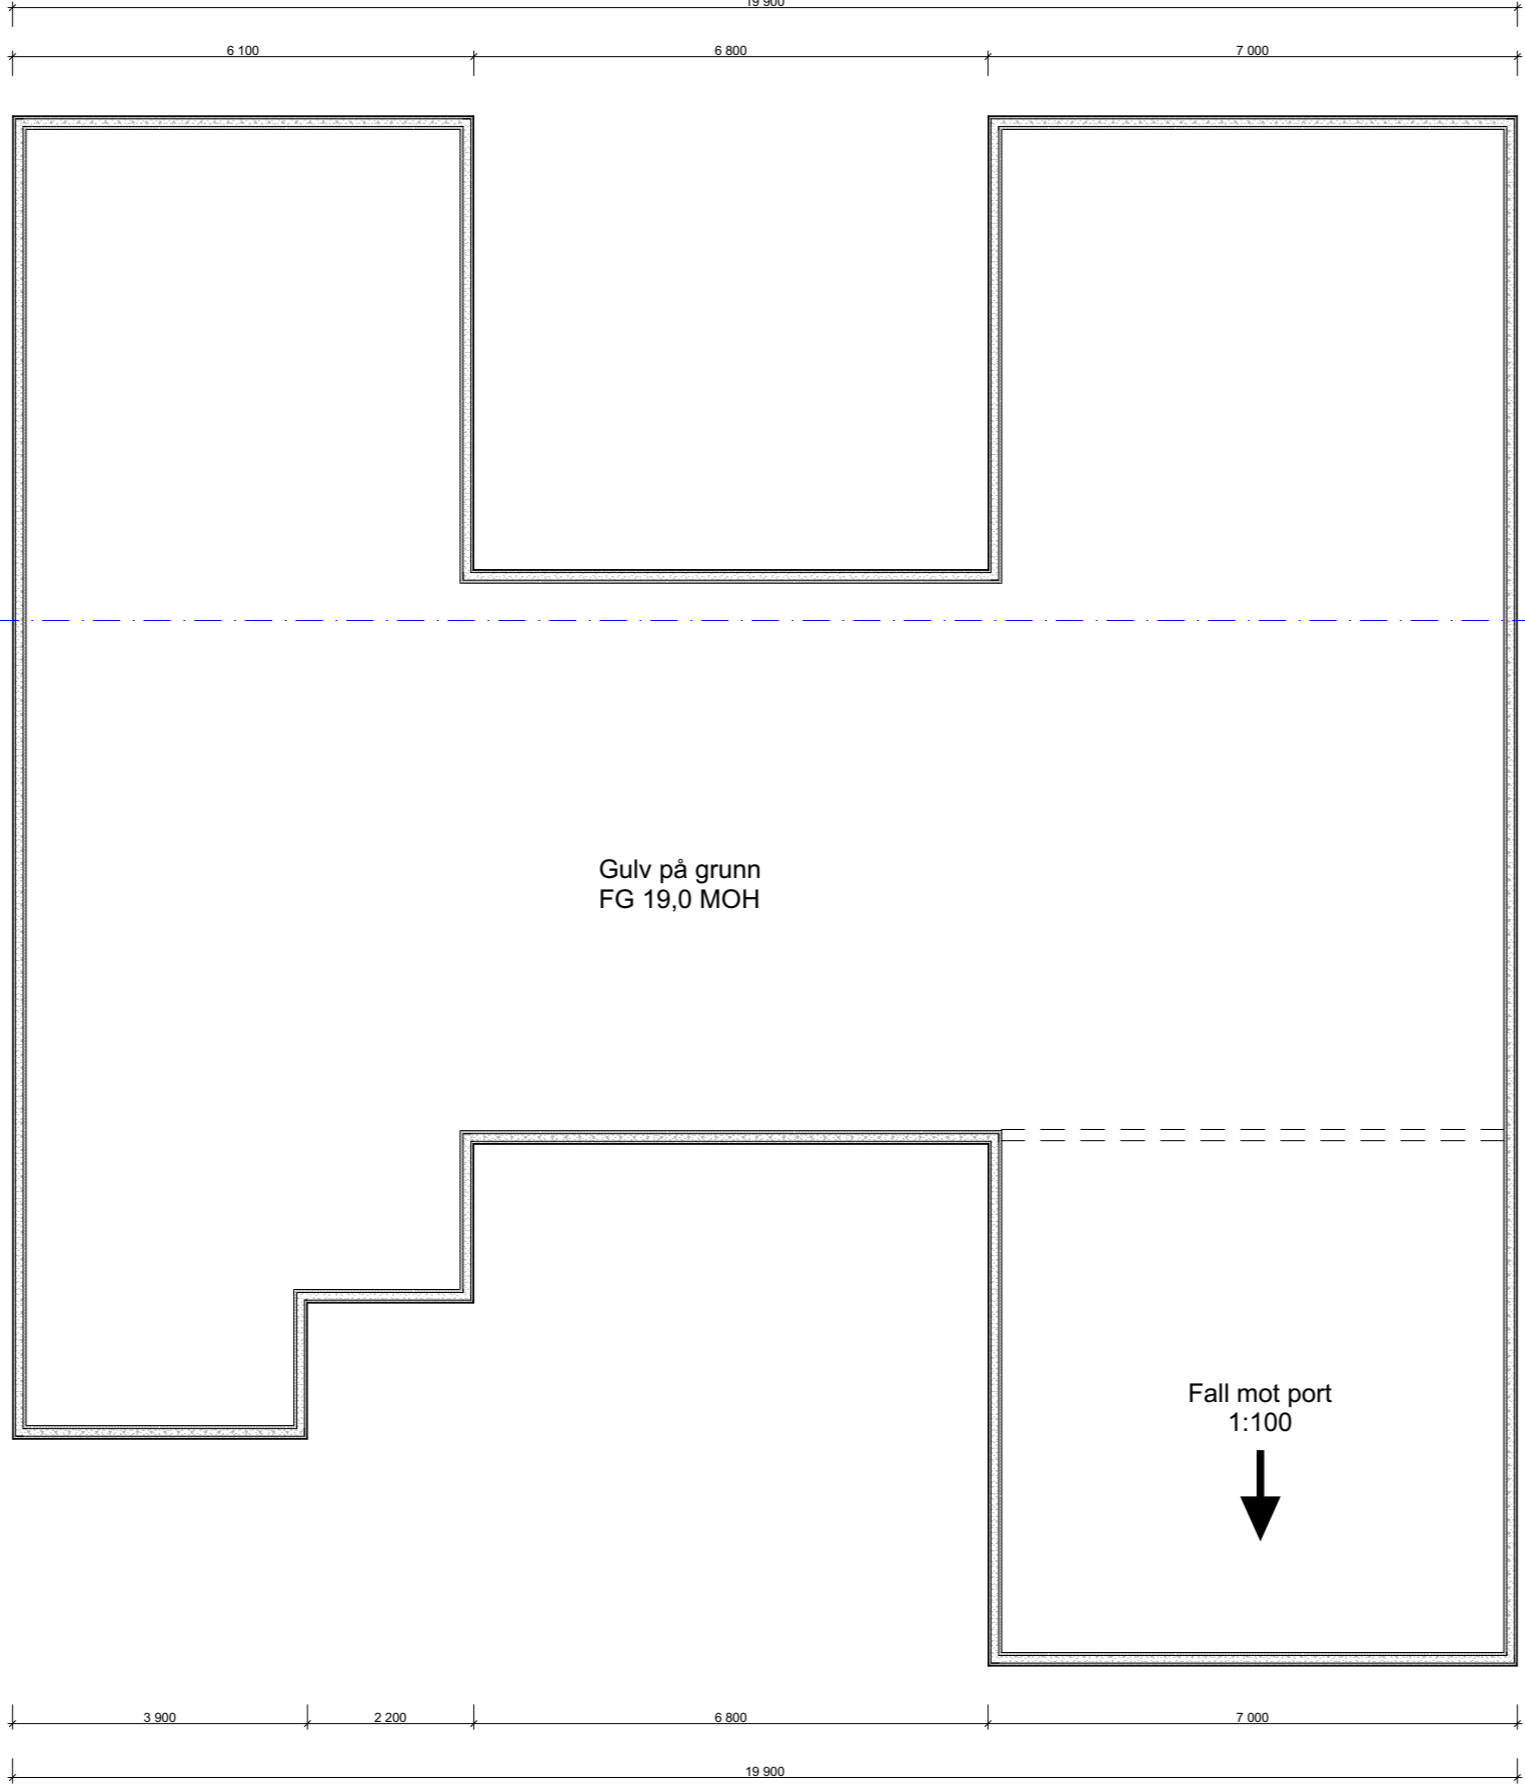

Fasade 3 Sør-Vest ▼

Fasade 1 Nord-Øst ▲

Fasade 2 Nord-Vest ▲

Gulv på grunn
FG 19,0 MOH

Fall mot port
1:100

BYGGESØKNADSTEGNING
Ringmur

BYGGMANN®

Tiltakshaver: Bent-Arne Rognaldsen Fagervollen Vågseidet 5956	Tiltak: Fagervollen Vågseidet, 5956	Gnr./Bnr. 56/164	Prosjektnr. 1163-18
Leverandør: Seim Bygg AS Nesbrekka 28 Seim 5912	ANSVARLIG PROSJEKTERENDE: Dakark AS	A3	Org. nr. 976598407
TEGNINGENE MÅ IKKE KOPIERES ELLER BENYTTES VED UTFØRELSE AV ARBEIDER UTEN MEDVIRKNING FRA DAKARK AS TEGNINGENE ER IKKE GYLDIG UTEN KVALITETSIKRINGSYSTEMET TIL DAKARK AS		www.byggmann.no	Tegningsnr. A21-03

MÅL:
1:100


DATO:
18.12.18

TEGNER:
IH



GODKJENT FOR
ANSVARRETT

DIREKTORATET FOR BYGGKVALITET

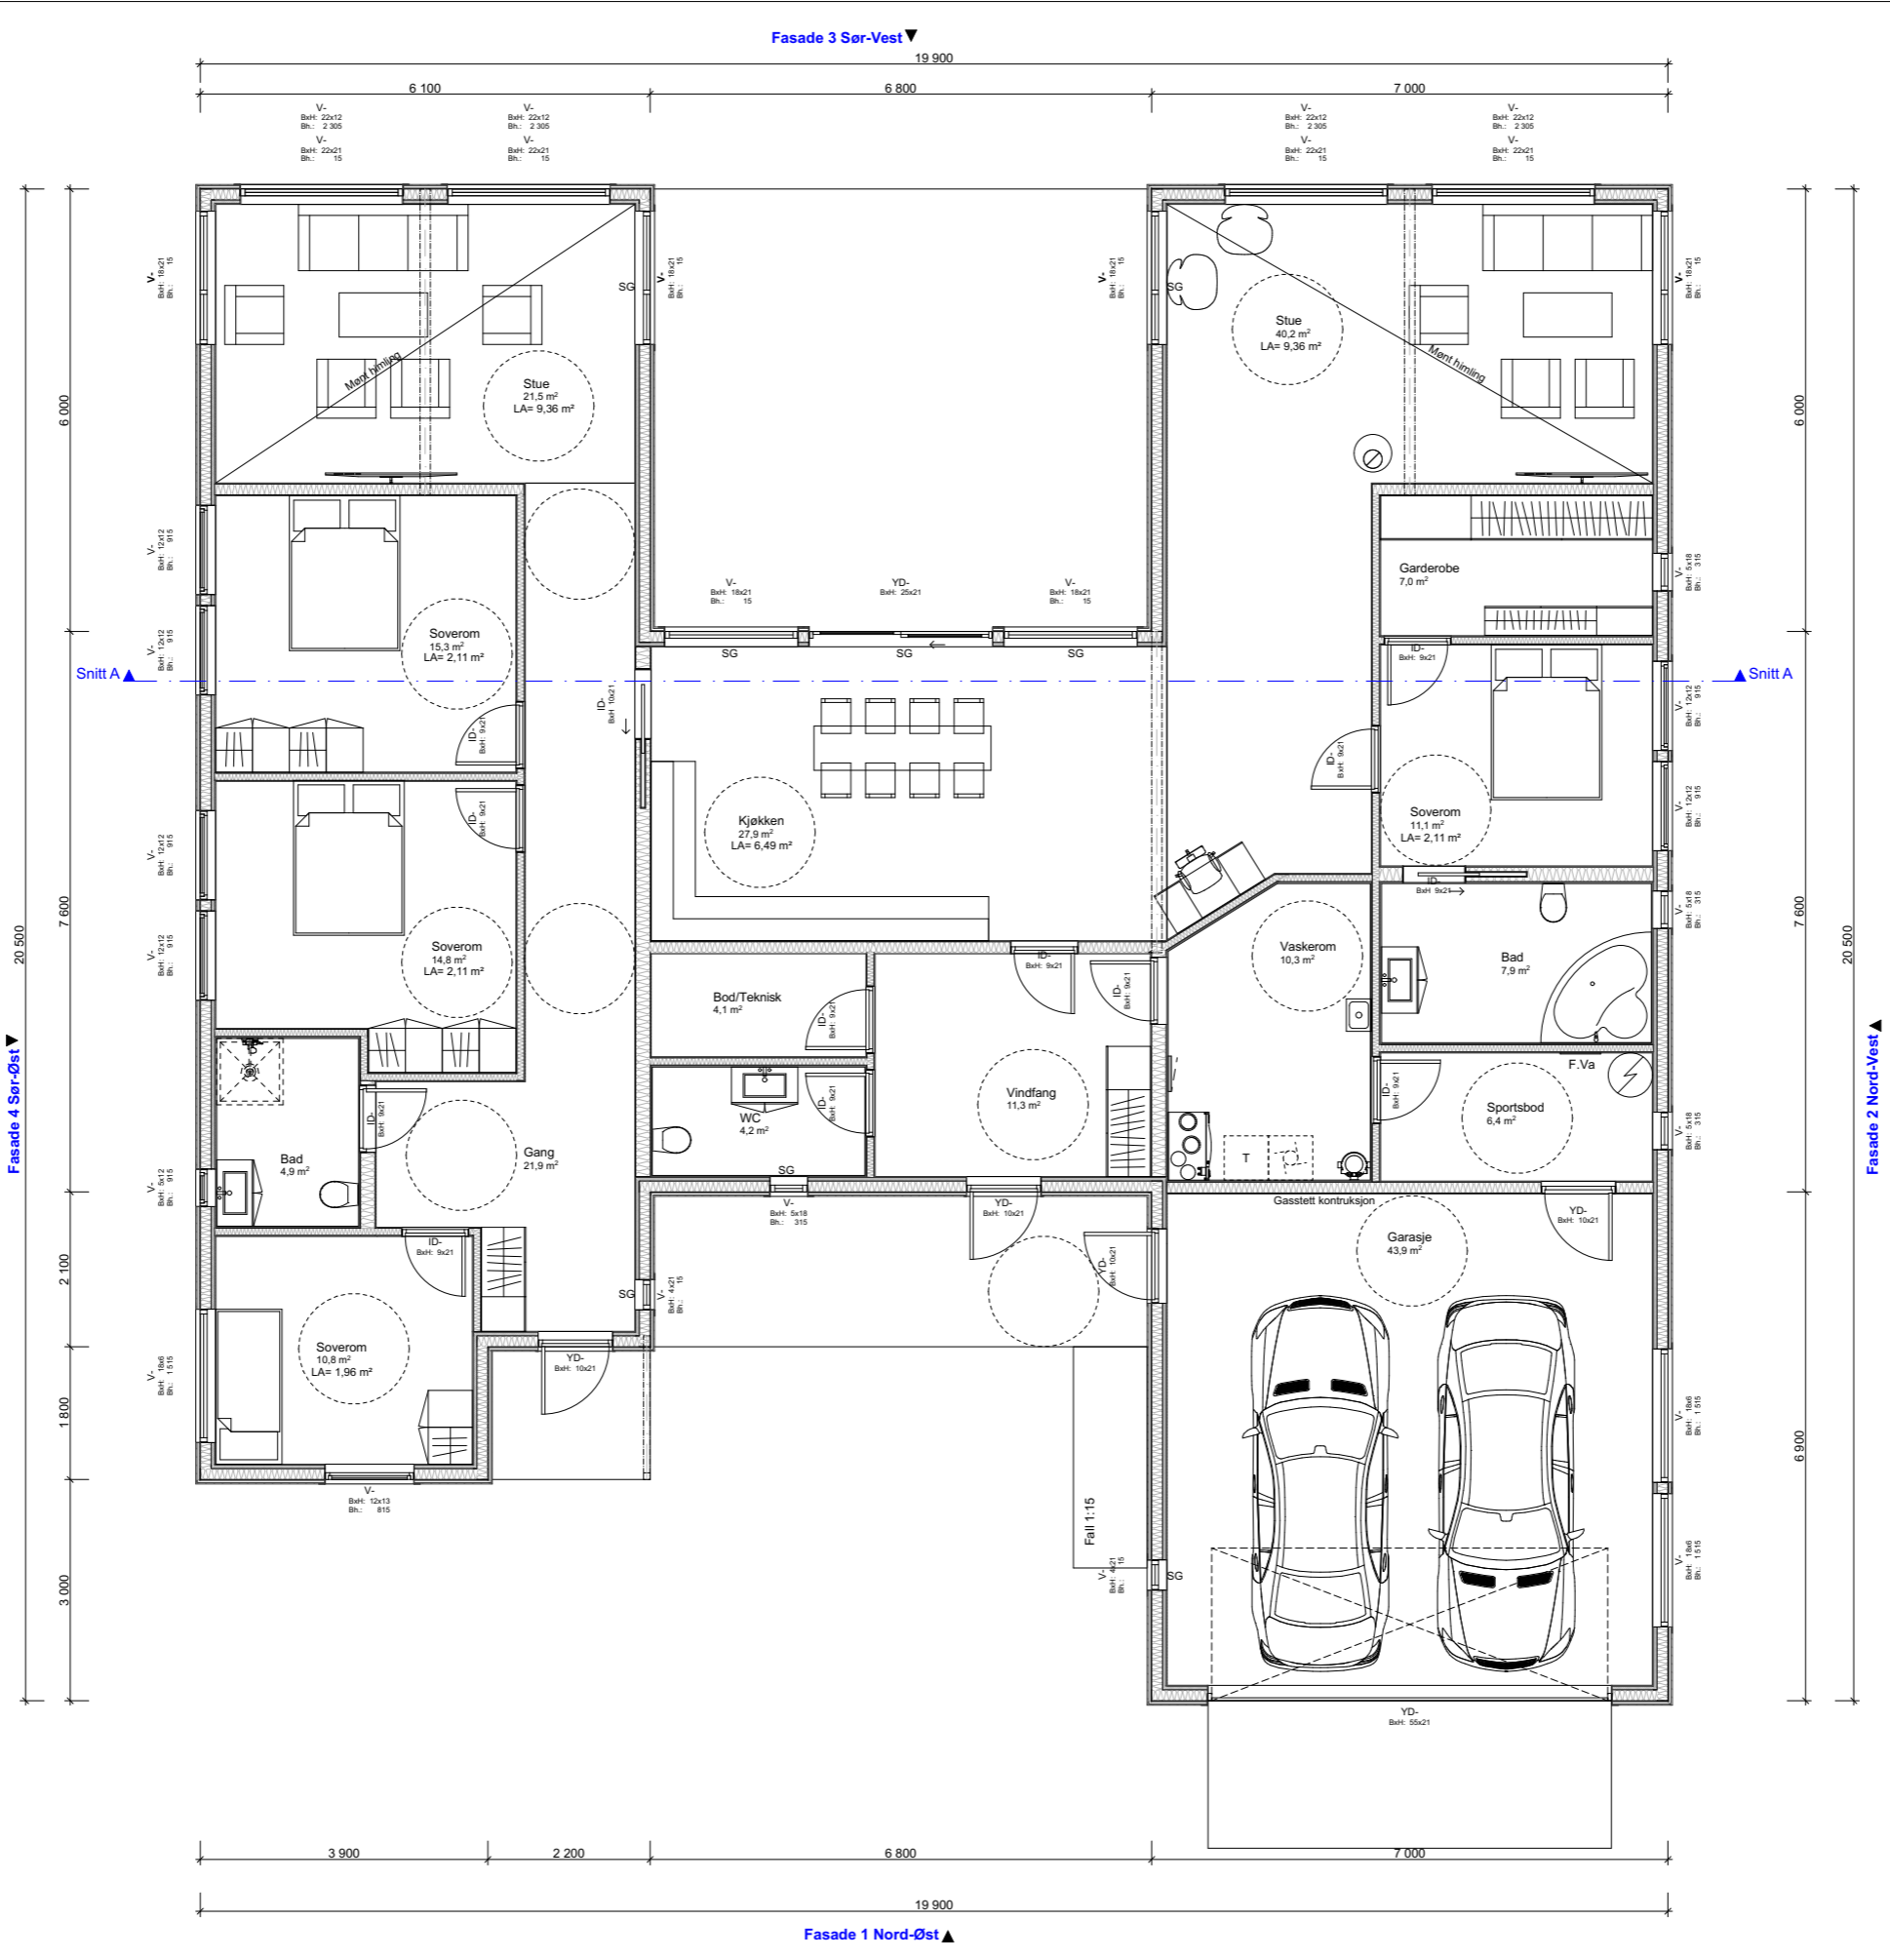


BYGGMANN®

BYGGMANN®

BYGGESØKNADSTEGNING Hovedetasje		BYGGMANN®	
Tiltakshaver: Bent-Arne Rognaldsen Fagervollen Vågeidet 5956	Tiltak: Fagervollen Vågeidet, 5956	Gnr./Bnr. 56/164	Prosjektnr. 1163-18
Leverandør: Seim Bygg AS Nesbrekka 28 Seim 5912	ANSVARLIG PROSJEKTERENDE: Dakark AS	DATO: 18.12.18	Org. nr. 976598407
TEGNINGENE MÅ IKKE KOPIERES ELLER BENYTTES VED UTFØRELSE AV ARBEIDER UTEN MEDVIRKNING FRA DAKARK AS TEGNINGENE ER IKKE GYLDIG UTEN KVALITETSIKRINGSYSTEMET TIL DAKARK AS		TEGNER: IH	Tegningsnr. A21-04
www.byggmann.no		www.byggmann.no	



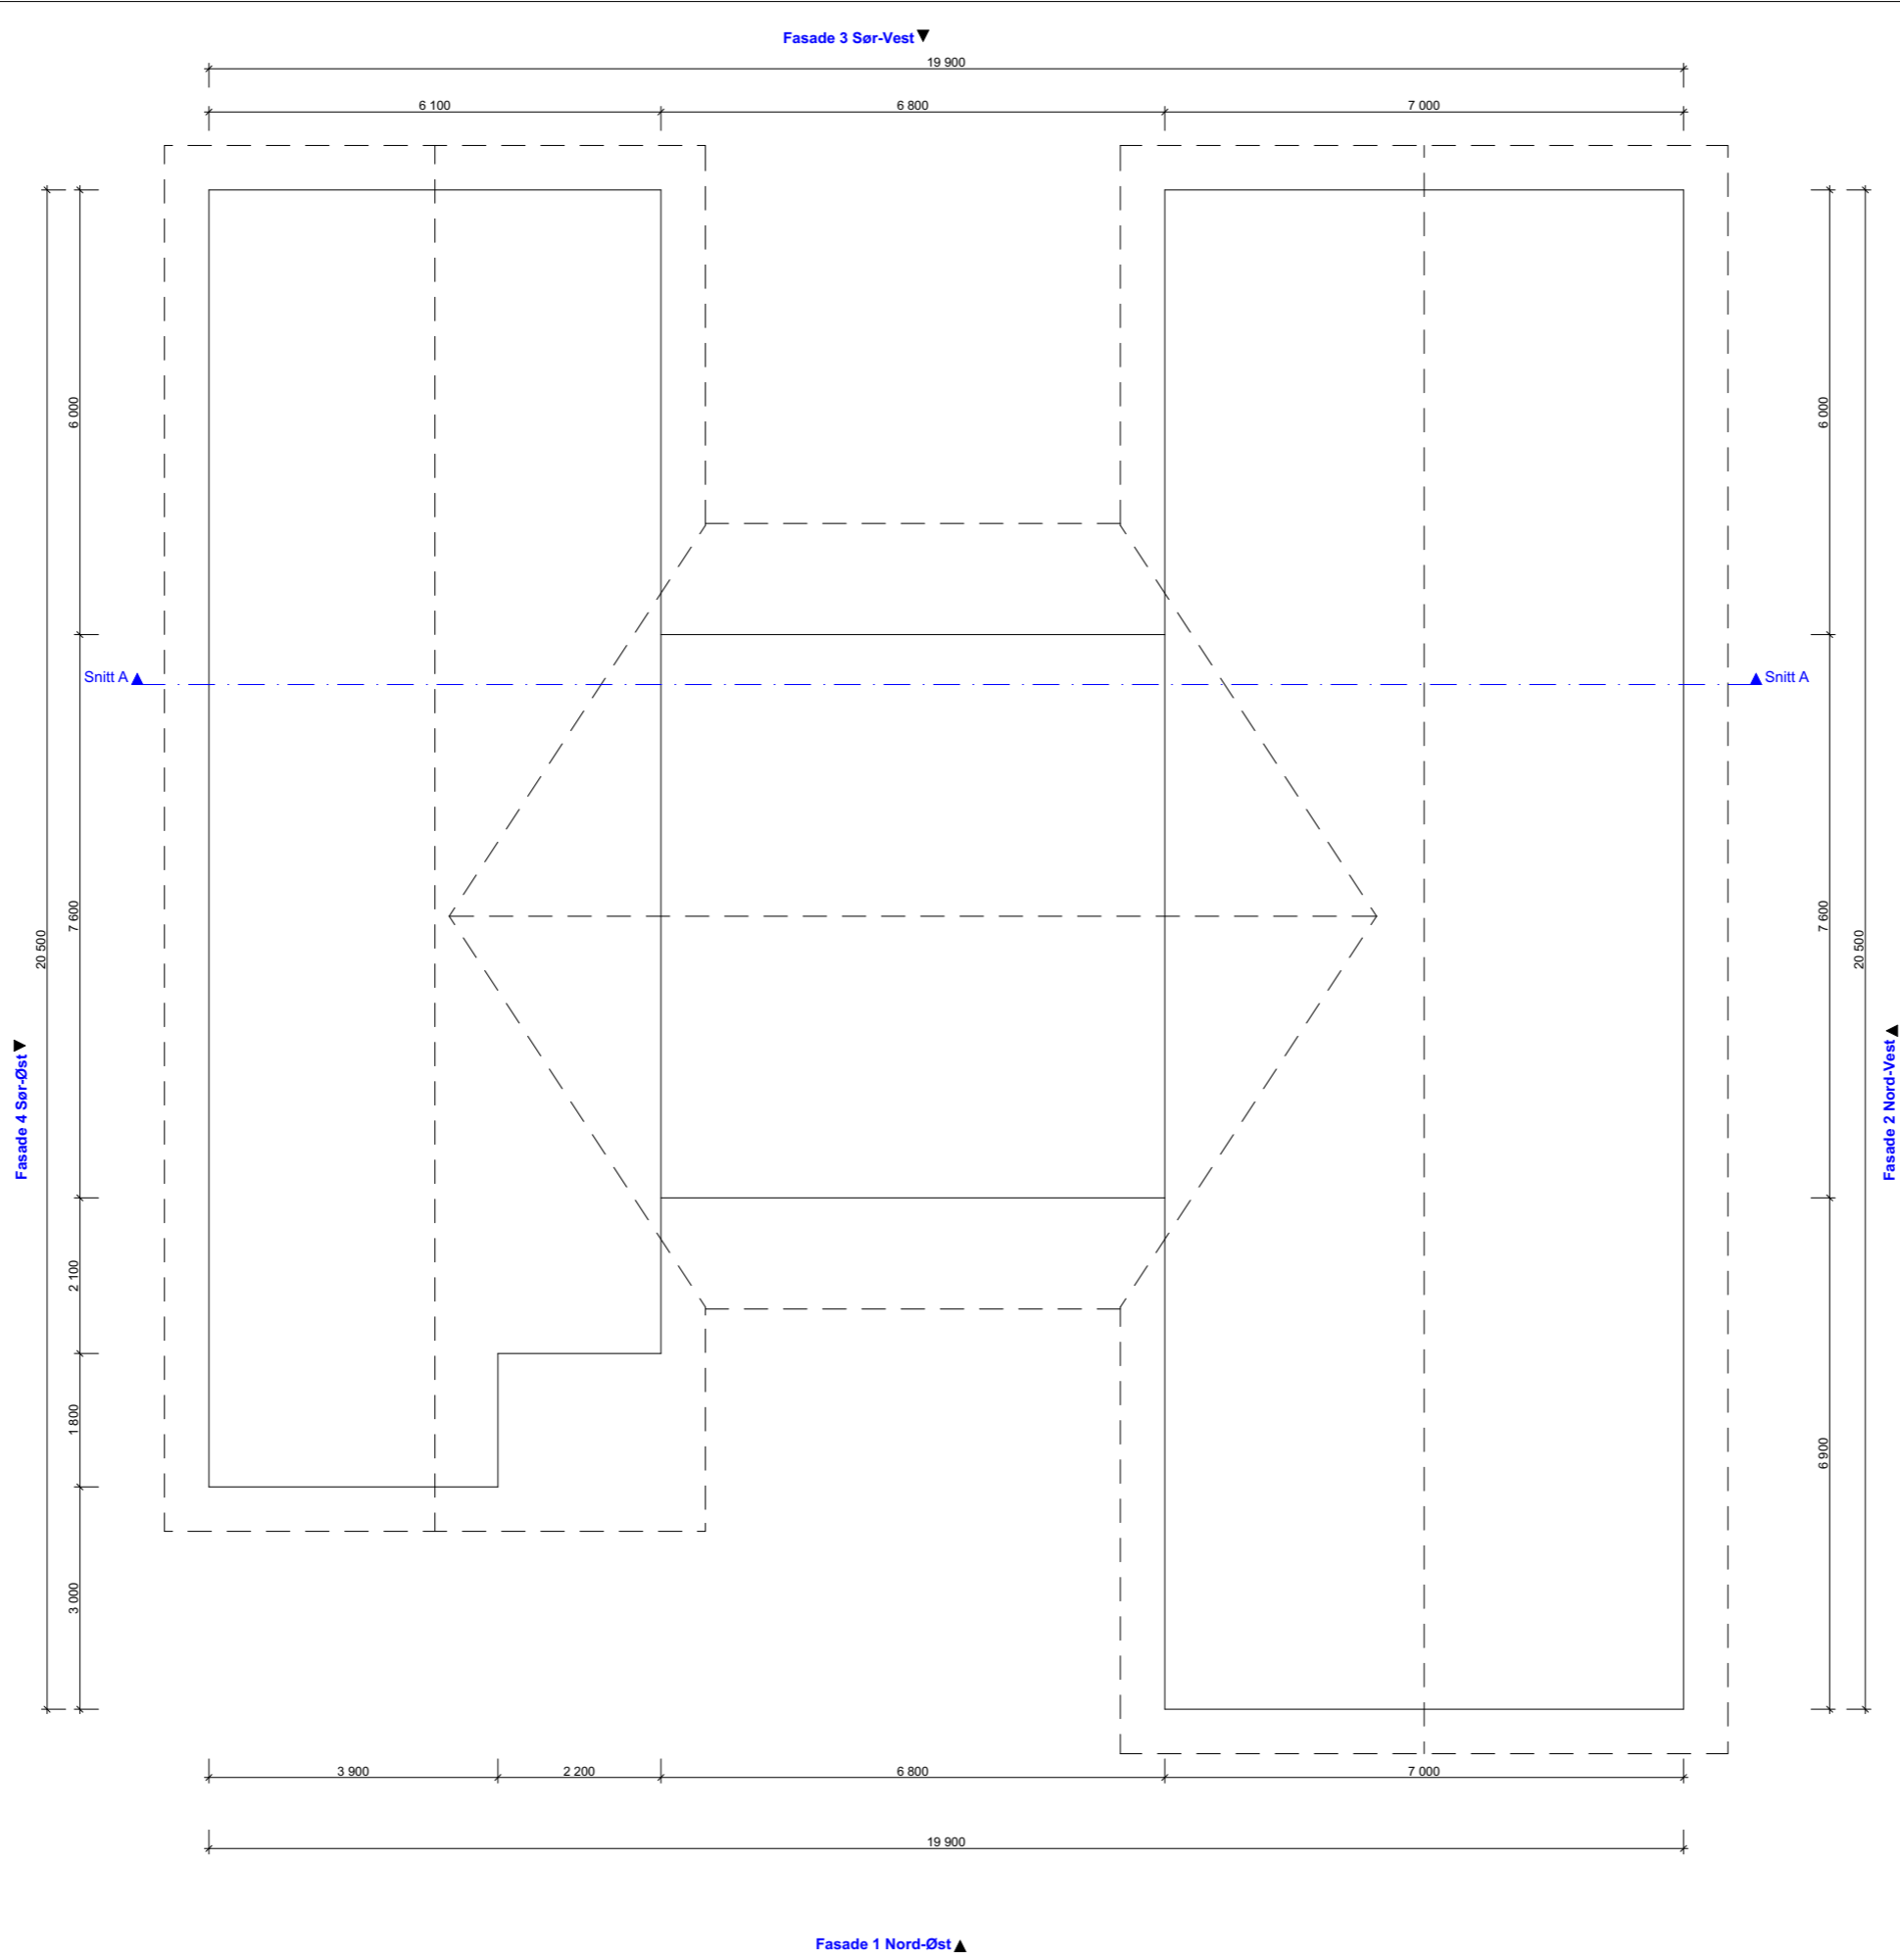


BYGGESØKNADSTEGNING
Takplan

BYGMANN®

Tiltakshaver: Bent-Arne Rognaldsen Fagervollen Vågseidet 5956	Tiltak: Fagervollen Vågseidet, 5956	Gnr./Bnr. 56/164	Prosjektnr. 1163-18
Leverandør: Seim Bygg AS Nesbrekka 28 Seim 5912	ANSVARLIG PROSJEKTERENDE: Dakark AS	A3	Org. nr. 976598407
TEGNINGENE MÅ IKKE KOPIERES ELLER BENYTTES VED UTFØRELSE AV ARBEIDER UTEN MEDVIRKNING FRA DAKARK AS TEGNINGENE ER IKKE GYLDIG UTEN KVALITETSIKRINGSYSTEMET TIL DAKARK AS		DATO: 18.12.18	Tegningsnr. A21-06
		TEGNER: IH	www.byggmann.no



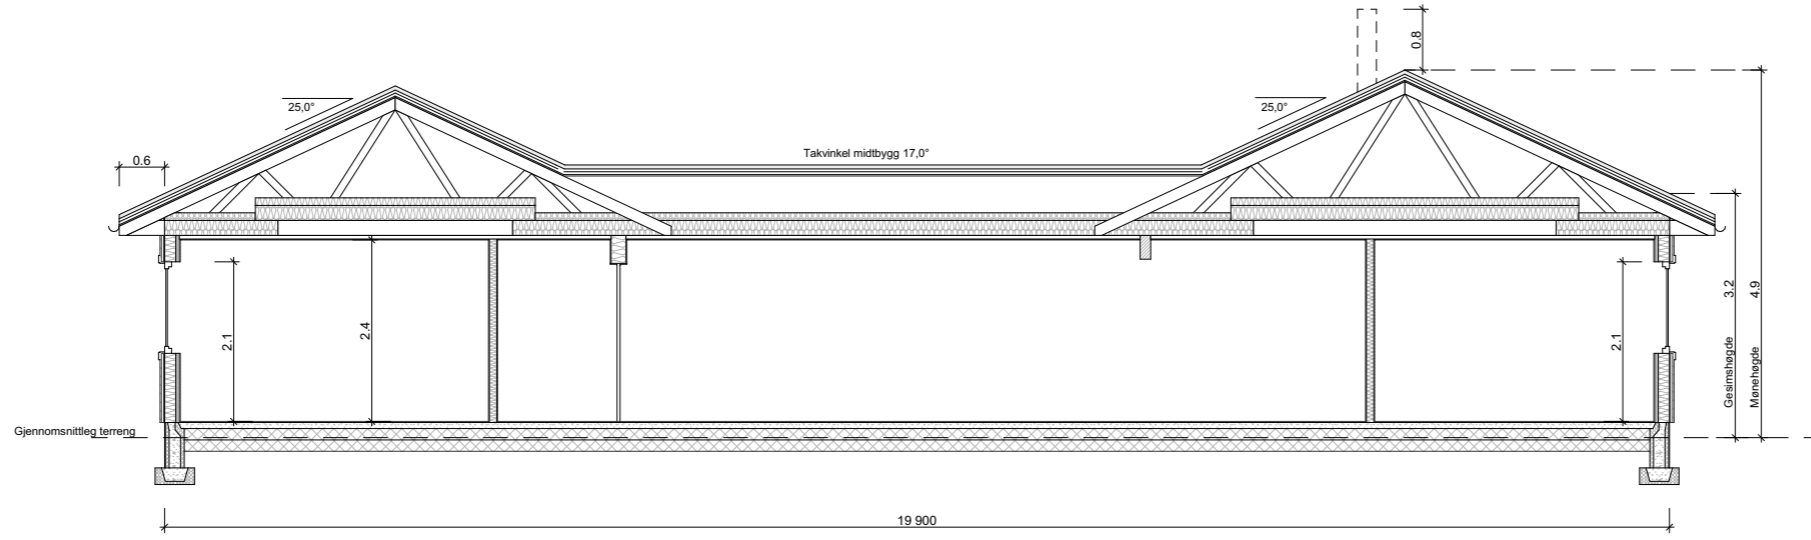

	BRA	BYA	Omkr.	BTA	Oppvarmet Volum	PRIMÆR P-ROM	SEKUNDÆR S-ROM
1.etg	277,2 m ²			304,1 m ²	567,08 m ³	210,89 m ²	66,31 m ²
SUM	277,2 m ²	304,1 m ²	85,12 m	304,1 m ²	567,08 m ³	210,89 m ²	66,31 m ²

BYGGESØKNADSTEGNING
Snitt A-A

BYGGMANN®

Tiltakshaver: Bent-Arne Rognaldsen Fagervollen Vågseidet 5956	Tiltak: Fagervollen Vågseidet, 5956	Gnr./Bnr. 56/164	Prosjektnr. 1163-18
Leverandør: Seim Bygg AS Nesbrekka 28 Seim 5912	ANSVARLIG PROSJEKTERENDE: Dakark AS	A3	Org. nr. 976598407
TEGNINGENE MÅ IKKE KOPIERES ELLER BENYTTES VED UTFØRELSE AV ARBEIDER UTEN MEDVIRKNING FRA DAKARK AS TEGNINGENE ER IKKE GYLDIG UTEN KVALITETSIKRINGSYSTEMET TIL DAKARK AS		www.byggmann.no	Tegningsnr. A21-07



DIREKTORATET FOR BYGGKVALITET